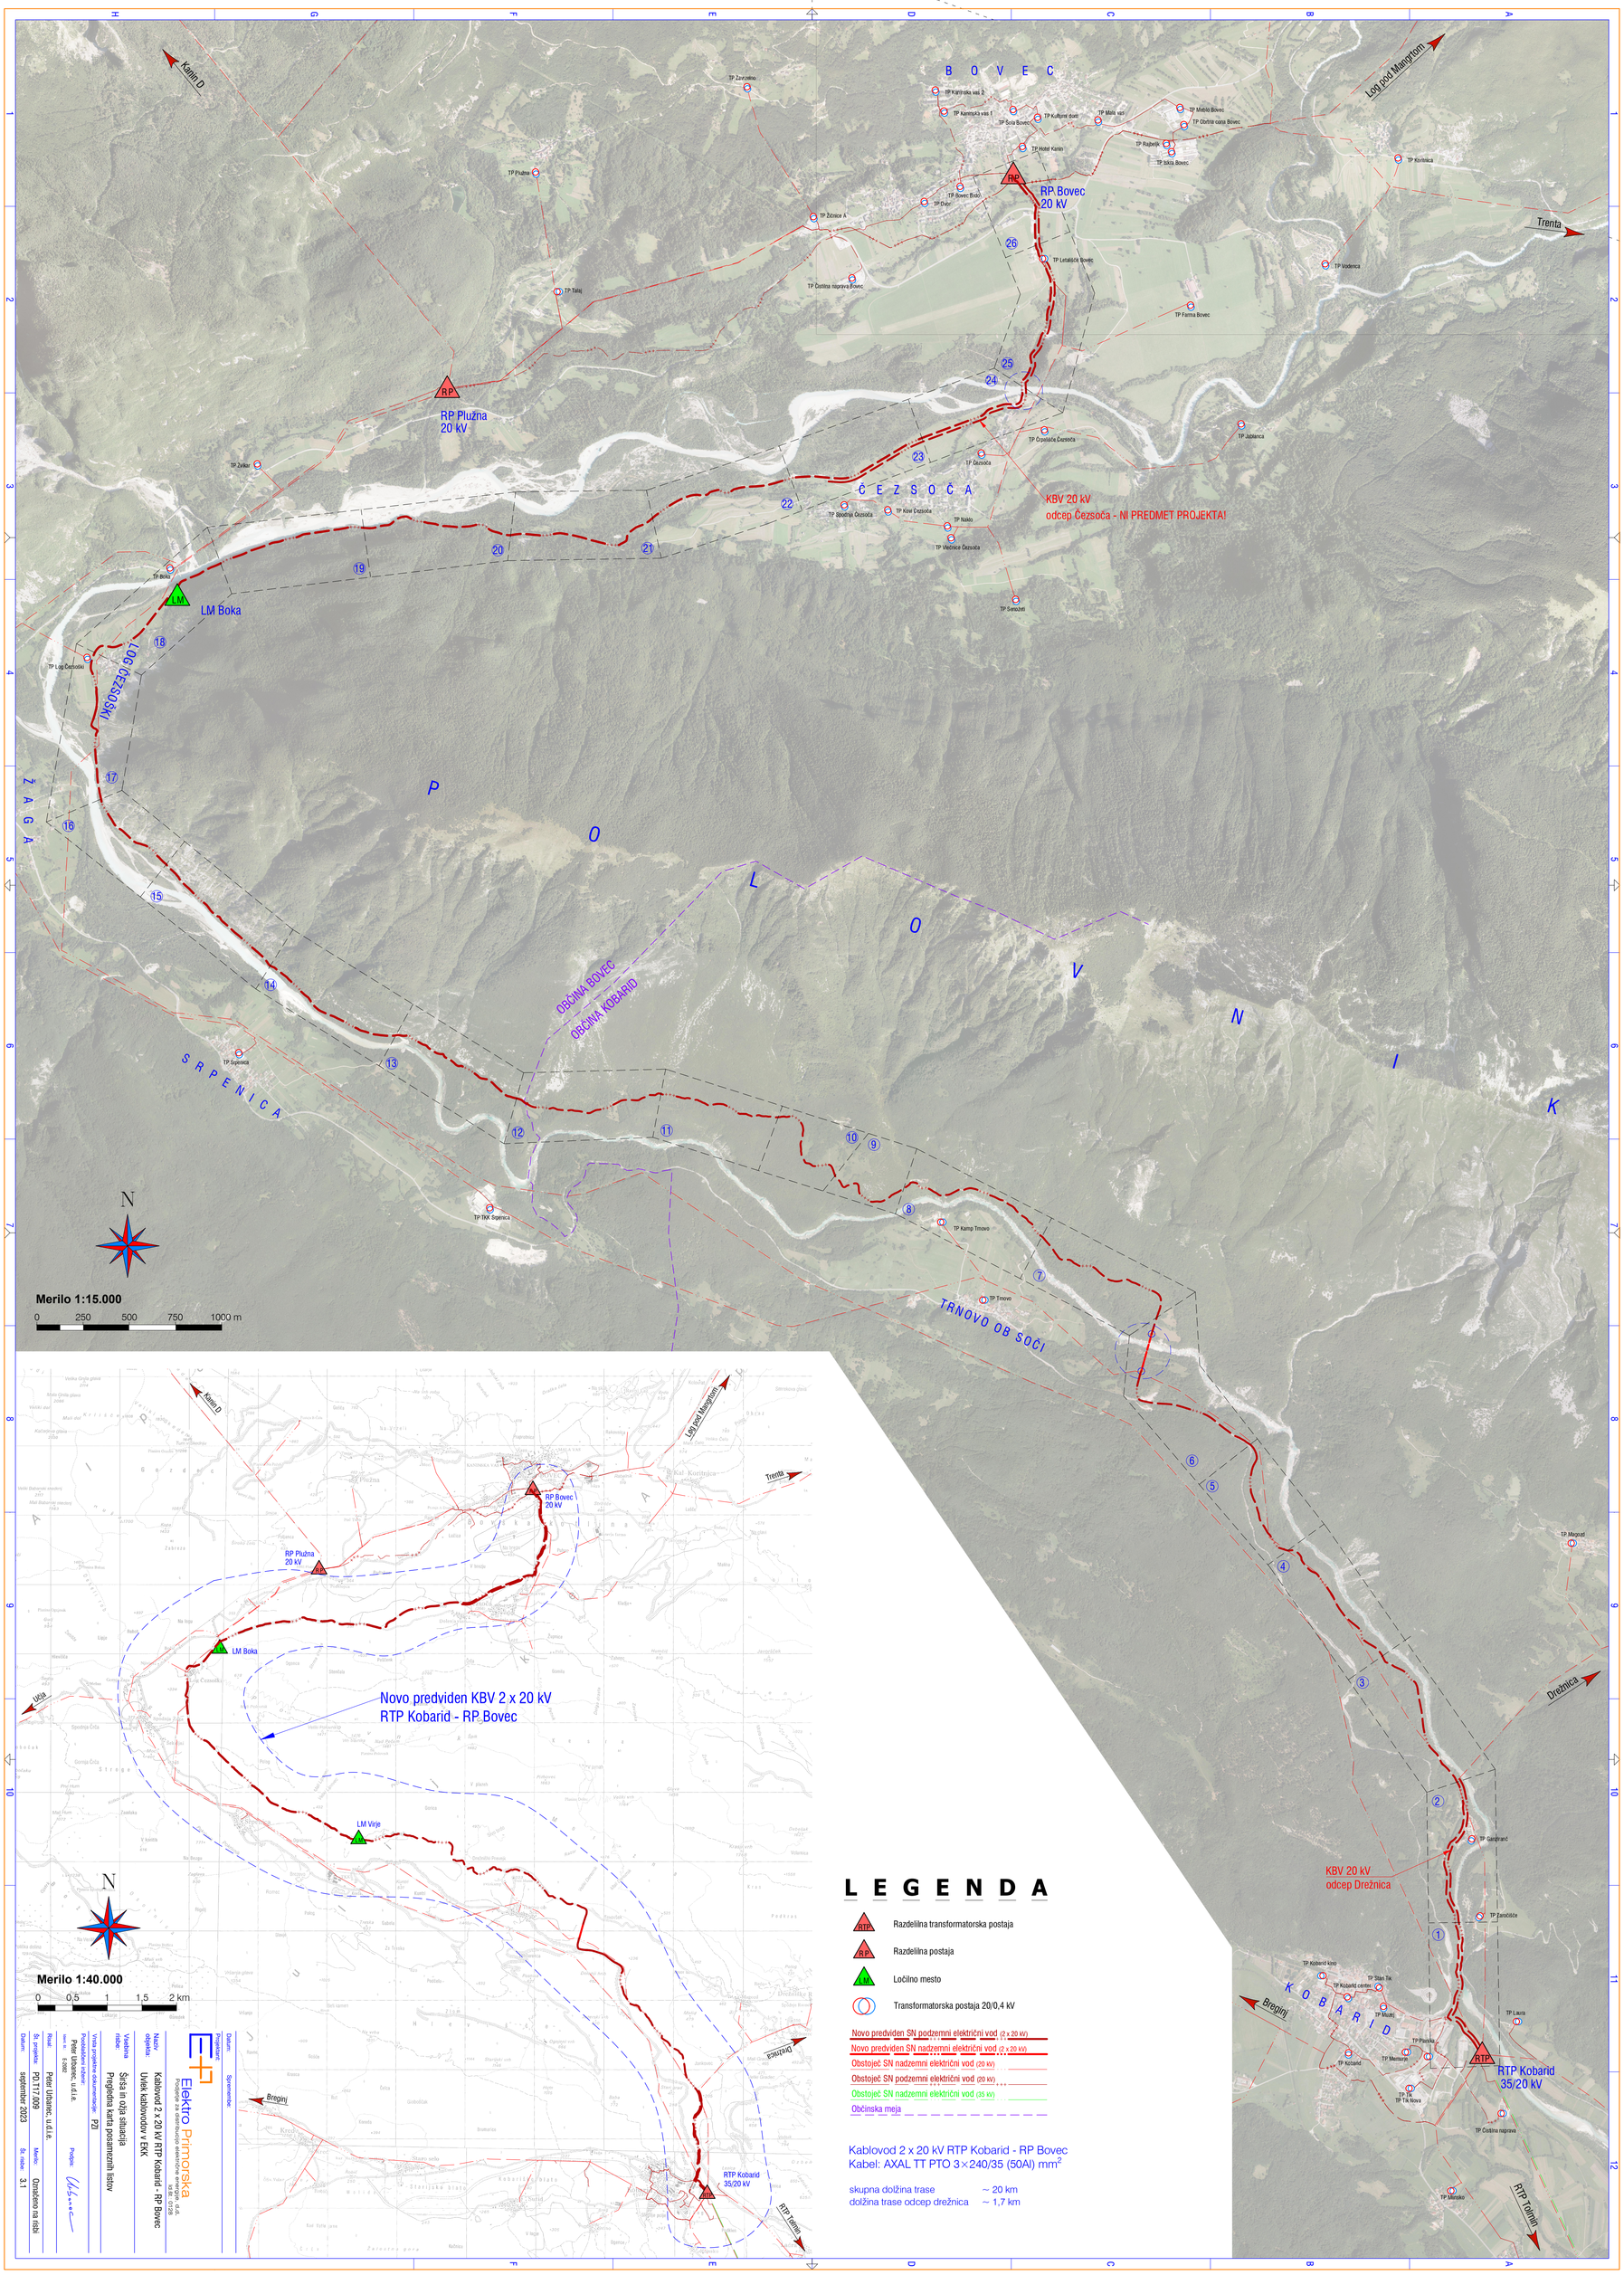


L E G E N D A

- RTP — Razdelilna transformatorska postaja
- RP — Razdelilna postaja
- LM — Ločilno mesto
- Transformatorska postaja 20/0,4 kV
- Novo predviden SN podzemni električni vod (2 x 20 kV)
- Novo predviden SN nadzemni električni vod (2 x 20 kV)
- Obstoječ SN nadzemni električni vod (20 kV)
- Obstoječ SN podzemni električni vod (20 kV)
- Obstoječ SN nadzemni električni vod (35 kV)
- Občinska meja

Kablovod 2 x 20 kV RTP Kobarid - RP Bovec
Kabel: AXAL TT PTO 3×240/35 (50Al) mm²

skupna dolžina trase ~ 20 km
dolžina trase odcep drežnica ~ 1,7 km

Elektro Primorska
Podjetje za distribucijo električne energije d.d.
Naziv objekta: Kablovod 2 x 20 kV RTP Kobarid - RP Bovec
Vsebina nidke: Uvlek kablovodov v EEK
Vrsta projektne dokumentacije: Preglednа karta posameznih listov
Pooblaščeni inženir: PZI
Izdelal: Peter Urbanec, u.d.i.e. Podpis:
Risal: Peter Urbanec, u.d.i.e. Merilo: Označeno na listu
Št. projekta: PD T17 009
Datum: september 2023 Št. načrta: 3.1
Datum: Spremembe: