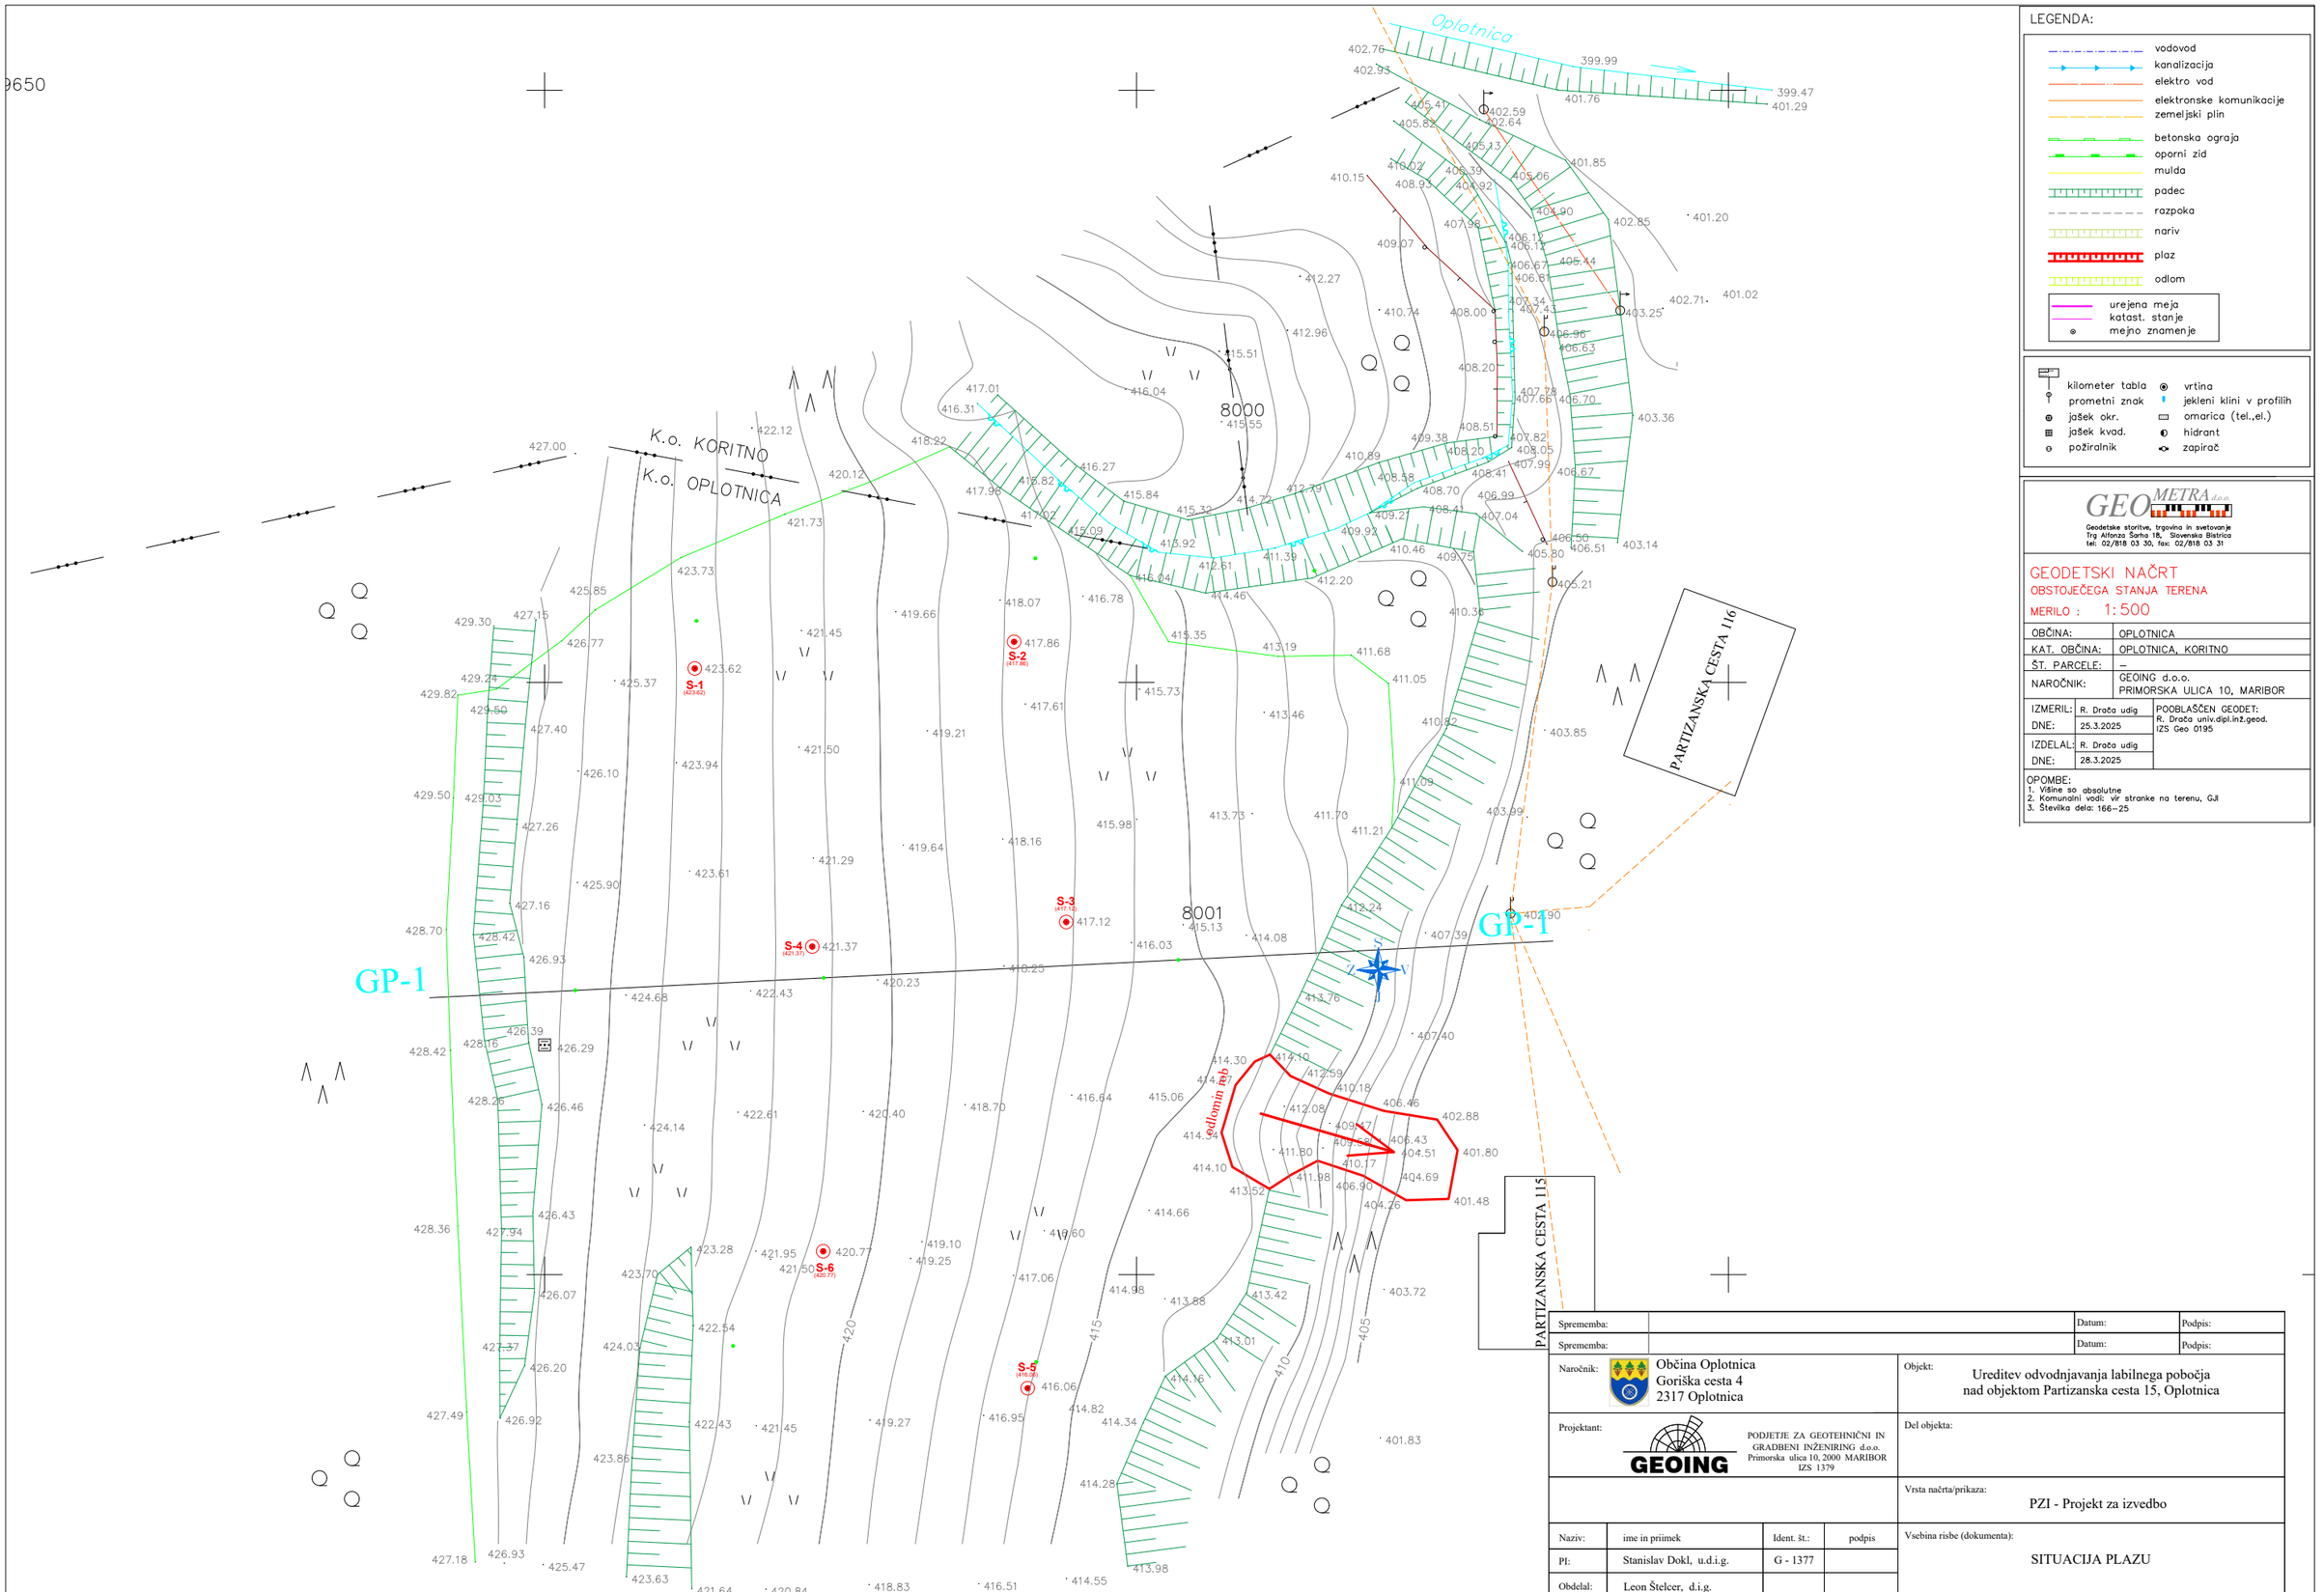



LEGENDA:

- vodovod
- kanalizacija
- elektro vod
- elektronske komunikacije
- zemeljski plin
- betonska ograja
- oporni zid
- mulda
- padec
- razpoka
- nariv
- plaz
- odlom
- urejena meja
- katast. stanje
- mejno znamenje

- kilometer tabla
- prometni znak
- jašek okr.
- jašek kvad.
- požiralnik
- vrtina
- jekleni klini v profilih
- omarica (tel.,el.)
- hidrant
- zapirač

GEOMETRA d.o.o.
Geodetske storitve, trgovina in svetovanje
Trg Alfonza Šarha 18, Slovenska Bistrica
tel: 02/818 03 30, fax: 02/818 03 31

# GEODETSKI NAČRT
OBSTOJEČEGA STANJA TERENA

MERILO : 1:500

| | |
|---|---|
| OBČINA: | OPLOTNICA |
| KAT. OBČINA: | OPLOTNICA, KORITNO |
| ŠT. PARCELE: | – |
| NAROČNIK: | GEOING d.o.o.<br>PRIMORSKA ULICA 10, MARIBOR |

| | | |
|---|---|---|
| IZMERIL: | R. Drača udig | POOBLAŠČEN GEODET:<br>R. Drača univ.dipl.inž.geod.<br>IZS Geo 0195 |
| DNE: | 25.3.2025 | |
| IZDELAL: | R. Drača udig | |
| DNE: | 28.3.2025 | |

OPOMBE:
1. Višine so absolutne
2. Komunalni vodi: vir stranke na terenu, GJI
3. Številka dela: 166–25

| | | | | | | | |
|---|---|---|---|---|---|---|---|
| Sprememba: | | | | | | Datum: | Podpis: |
| Sprememba: | | | | | | Datum: | Podpis: |
| Naročnik: | Občina Oplotnica<br>Goriška cesta 4<br>2317 Oplotnica | | | Objekt: | Ureditev odvodnjavanja labilnega pobočja nad objektom Partizanska cesta 15, Oplotnica | | |
| Projektant: | PODJETJE ZA GEOTEHNIČNI IN GRADBENI INŽENIRING d.o.o.<br>Primorska ulica 10, 2000 MARIBOR<br>IZS 1379 | | | Del objekta: | | | |
| | | | | Vrsta načrta/prikaza: | PZI - Projekt za izvedbo | | |
| Naziv: | ime in priimek | Ident. št.: | podpis | Vsebina risbe (dokumenta): | SITUACIJA PLAZU | | |
| PI: | Stanislav Dokl, u.d.i.g. | G - 1377 | | | | | |
| Obdelal: | Leon Štelcer, d.i.g. | | | Vrsta projekta: | PZI | št. proj.: | 21 - IV / 25 |
| | | | | Klas. oznaka: | | št. odmika: | |
| Datum: | april 2025 | Merilo: | 1 : 500 | Ident. oznaka: | | Priloga: | 2 |