
GP-1

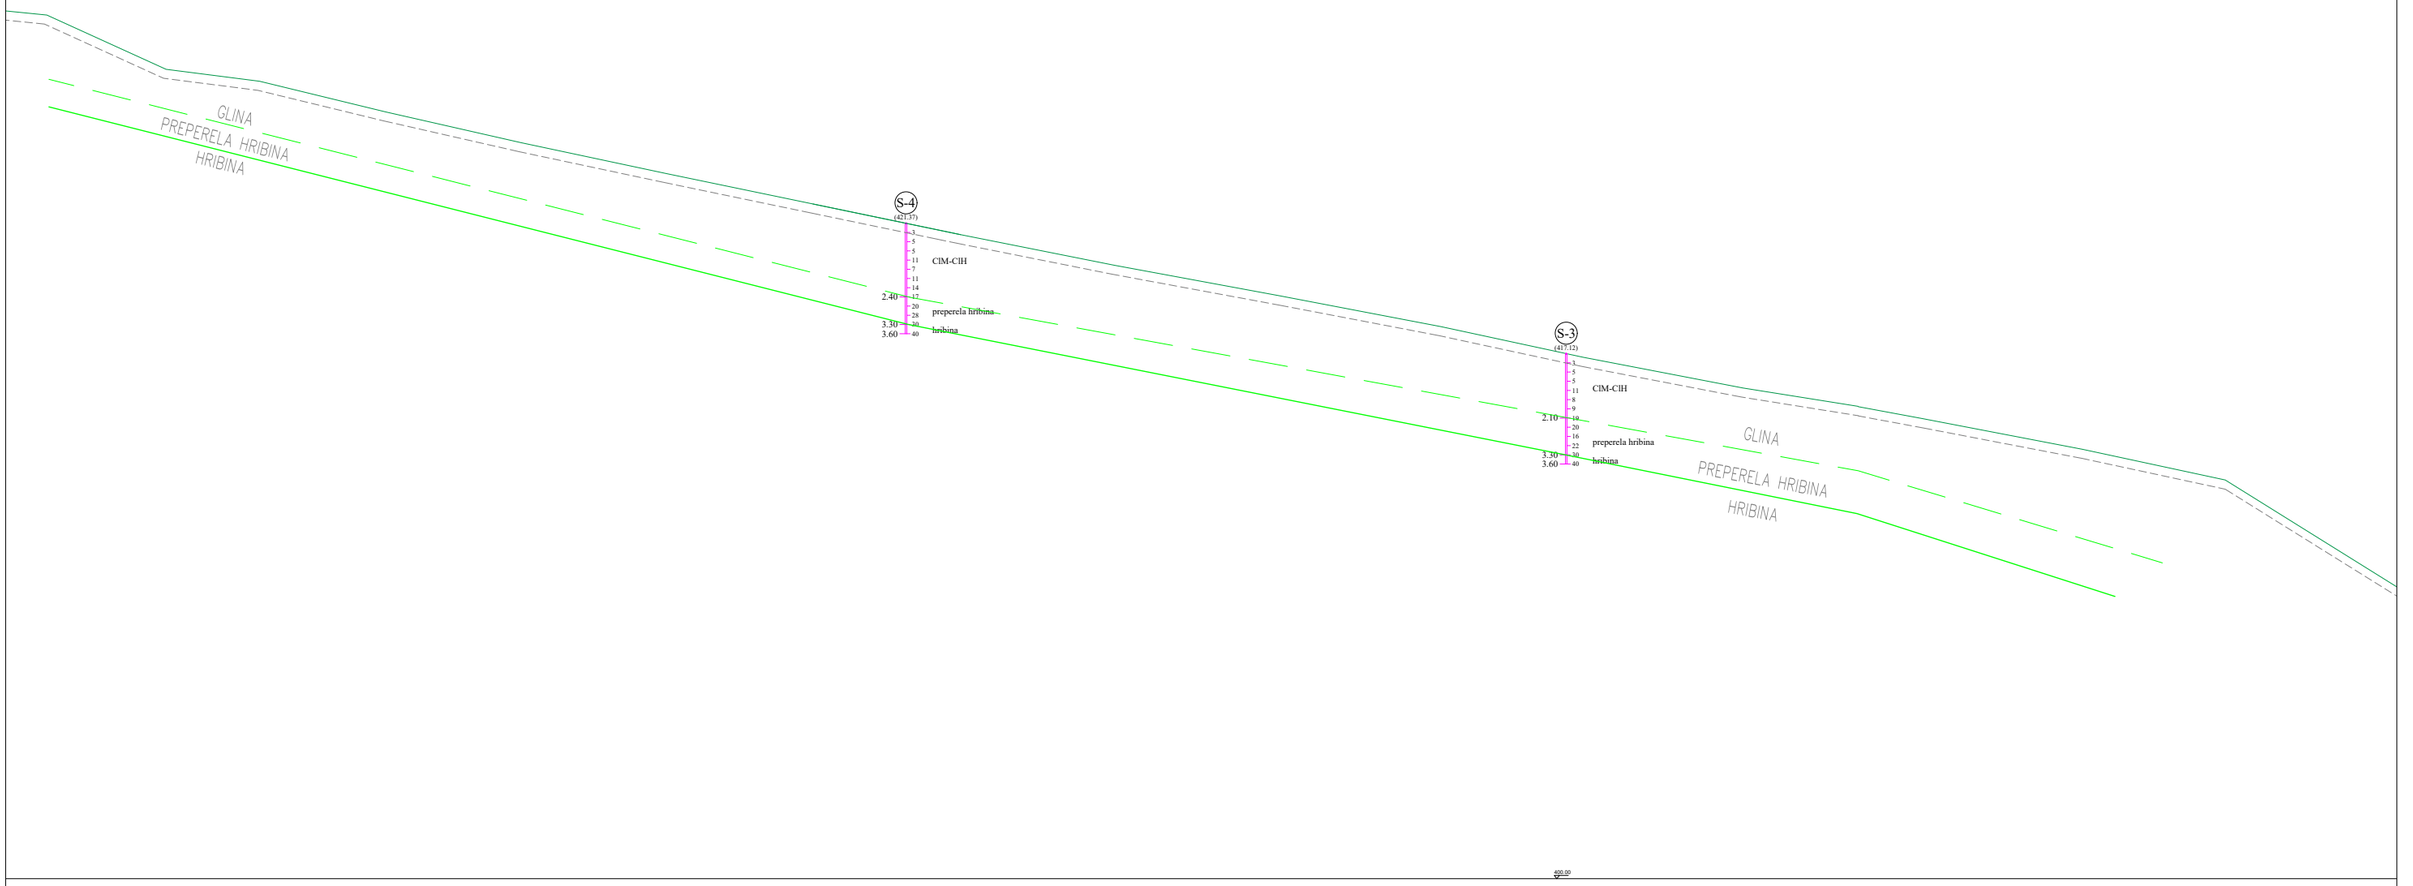

Sprememba:				Datum:	Podpis:
Sprememba:				Datum:	Podpis:
Naročnik:	Občina Oplotnica Goriška cesta 4 2317 Oplotnica			Objekt:	Ureditev odvodnjavanja labilnega pobočja nad objektom Partizanska cesta 15, Oplotnica
Projektant:	GEOING PODJETJE ZA GEOTEHNIČNI IN GRADBENI INŽENIRING d.o.o. Primorska ulica 10, 2000 MARIBOR IZS 1379			Del objekta:	
				Vrsta načrta/prikaza:	PZI - Projekt za izvedbo
Naziv:	ime in priimek	Ident. št.:	podpis	Vsebina risbe (dokumenta):	GEOTEHNIČNI PREČNI PREREZ GP-1
PI:	Stanislav Dokl, u.d.i.g.	G - 1377			
Obdelal:	Leon Štelcer, d.i.g.				
				Vrsta projekta: PZI	št. proj.: 21 - IV / 25
				Klas. oznaka:	št. odmika:
Datum:	april 2025	Merilo:	1 : 200	Ident. oznaka:	Priloga: 3