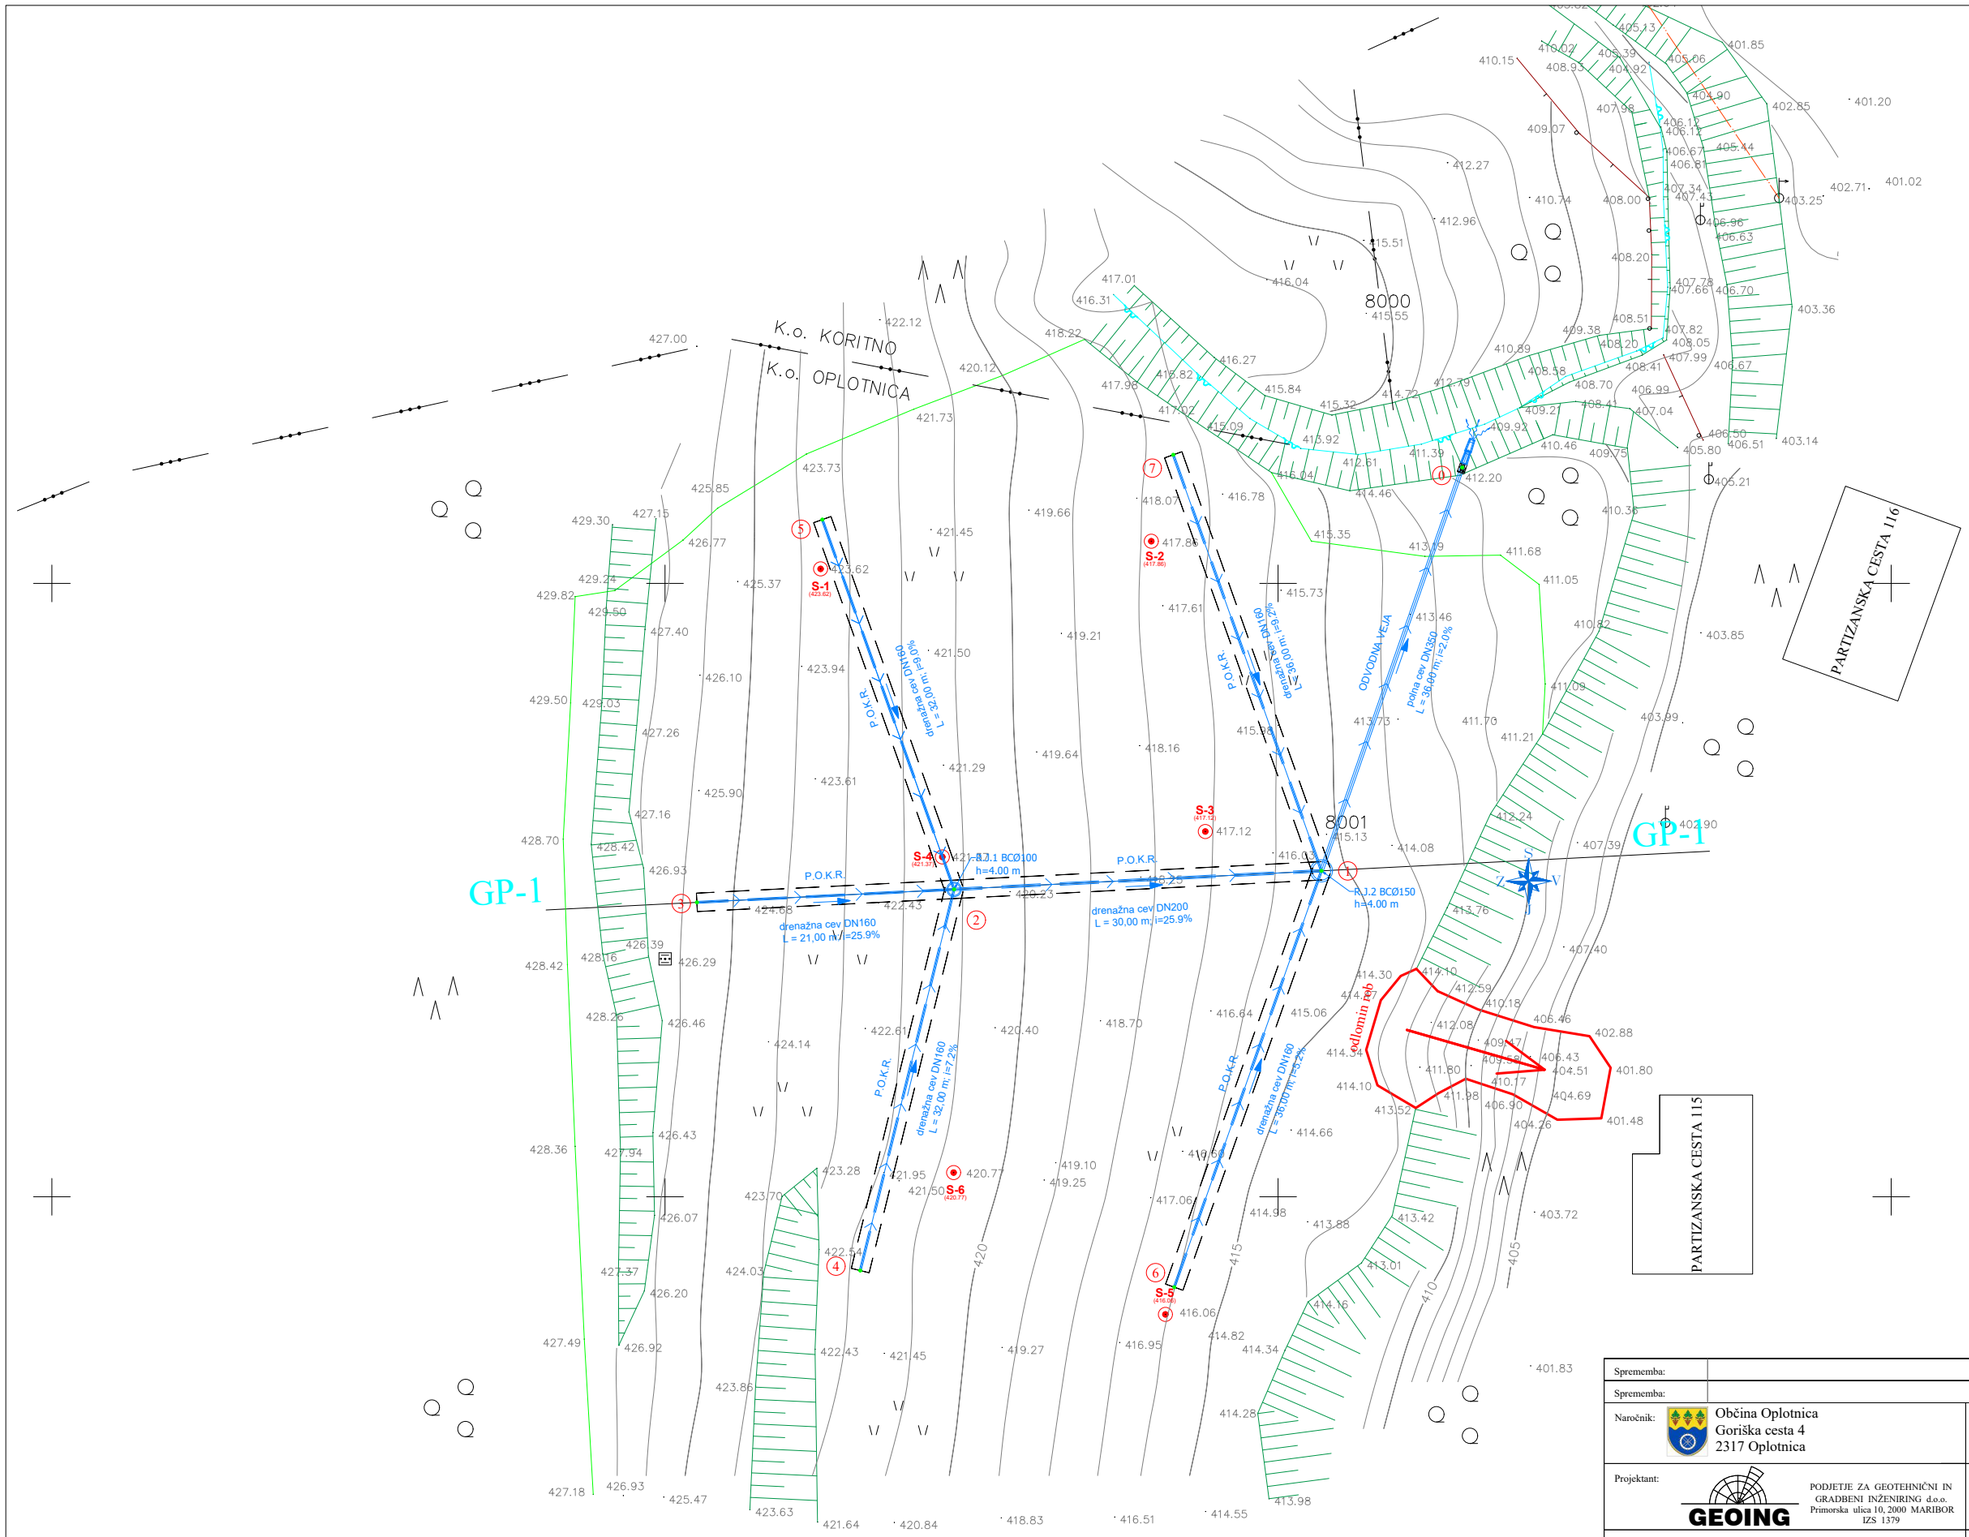


Sprememba:			Datum:		Podpis:
Sprememba:			Datum:		Podpis:
Naročnik:	Občina Oplotnica Goriška cesta 4 2317 Oplotnica		Objekt:	Ureditev odvodnjavanja labilnega pobočja nad objektom Partizanska cesta 15, Oplotnica	
Projektant:	GEOING PODJETJE ZA GEOTEHNIČNI IN GRADBENI INŽENIRING d.o.o. Primorska ulica 10, 2000 MARIBOR IZS 1379		Del objekta:		
			Vrsta načrta/prikaza:	PZI - Projekt za izvedbo	
Naziv:	ime in priimek	Ident. št.: podpis	Vsebina risbe (dokumenta):	GRADBENA SITUACIJA DRENAŽNIH VEJ	
PI:	Stanislav Dokl, u.d.i.g.	G - 1377			
Obdelal:	Leon Štelcer, d.i.g.				
			Vrsta projekta:	PZI	št. proj.: 21 - IV / 25
			Klas. oznaka:		št. odmika:
Datum:	april 2025	Merilo: 1 : 500	Ident. oznaka:		Priloga: 5