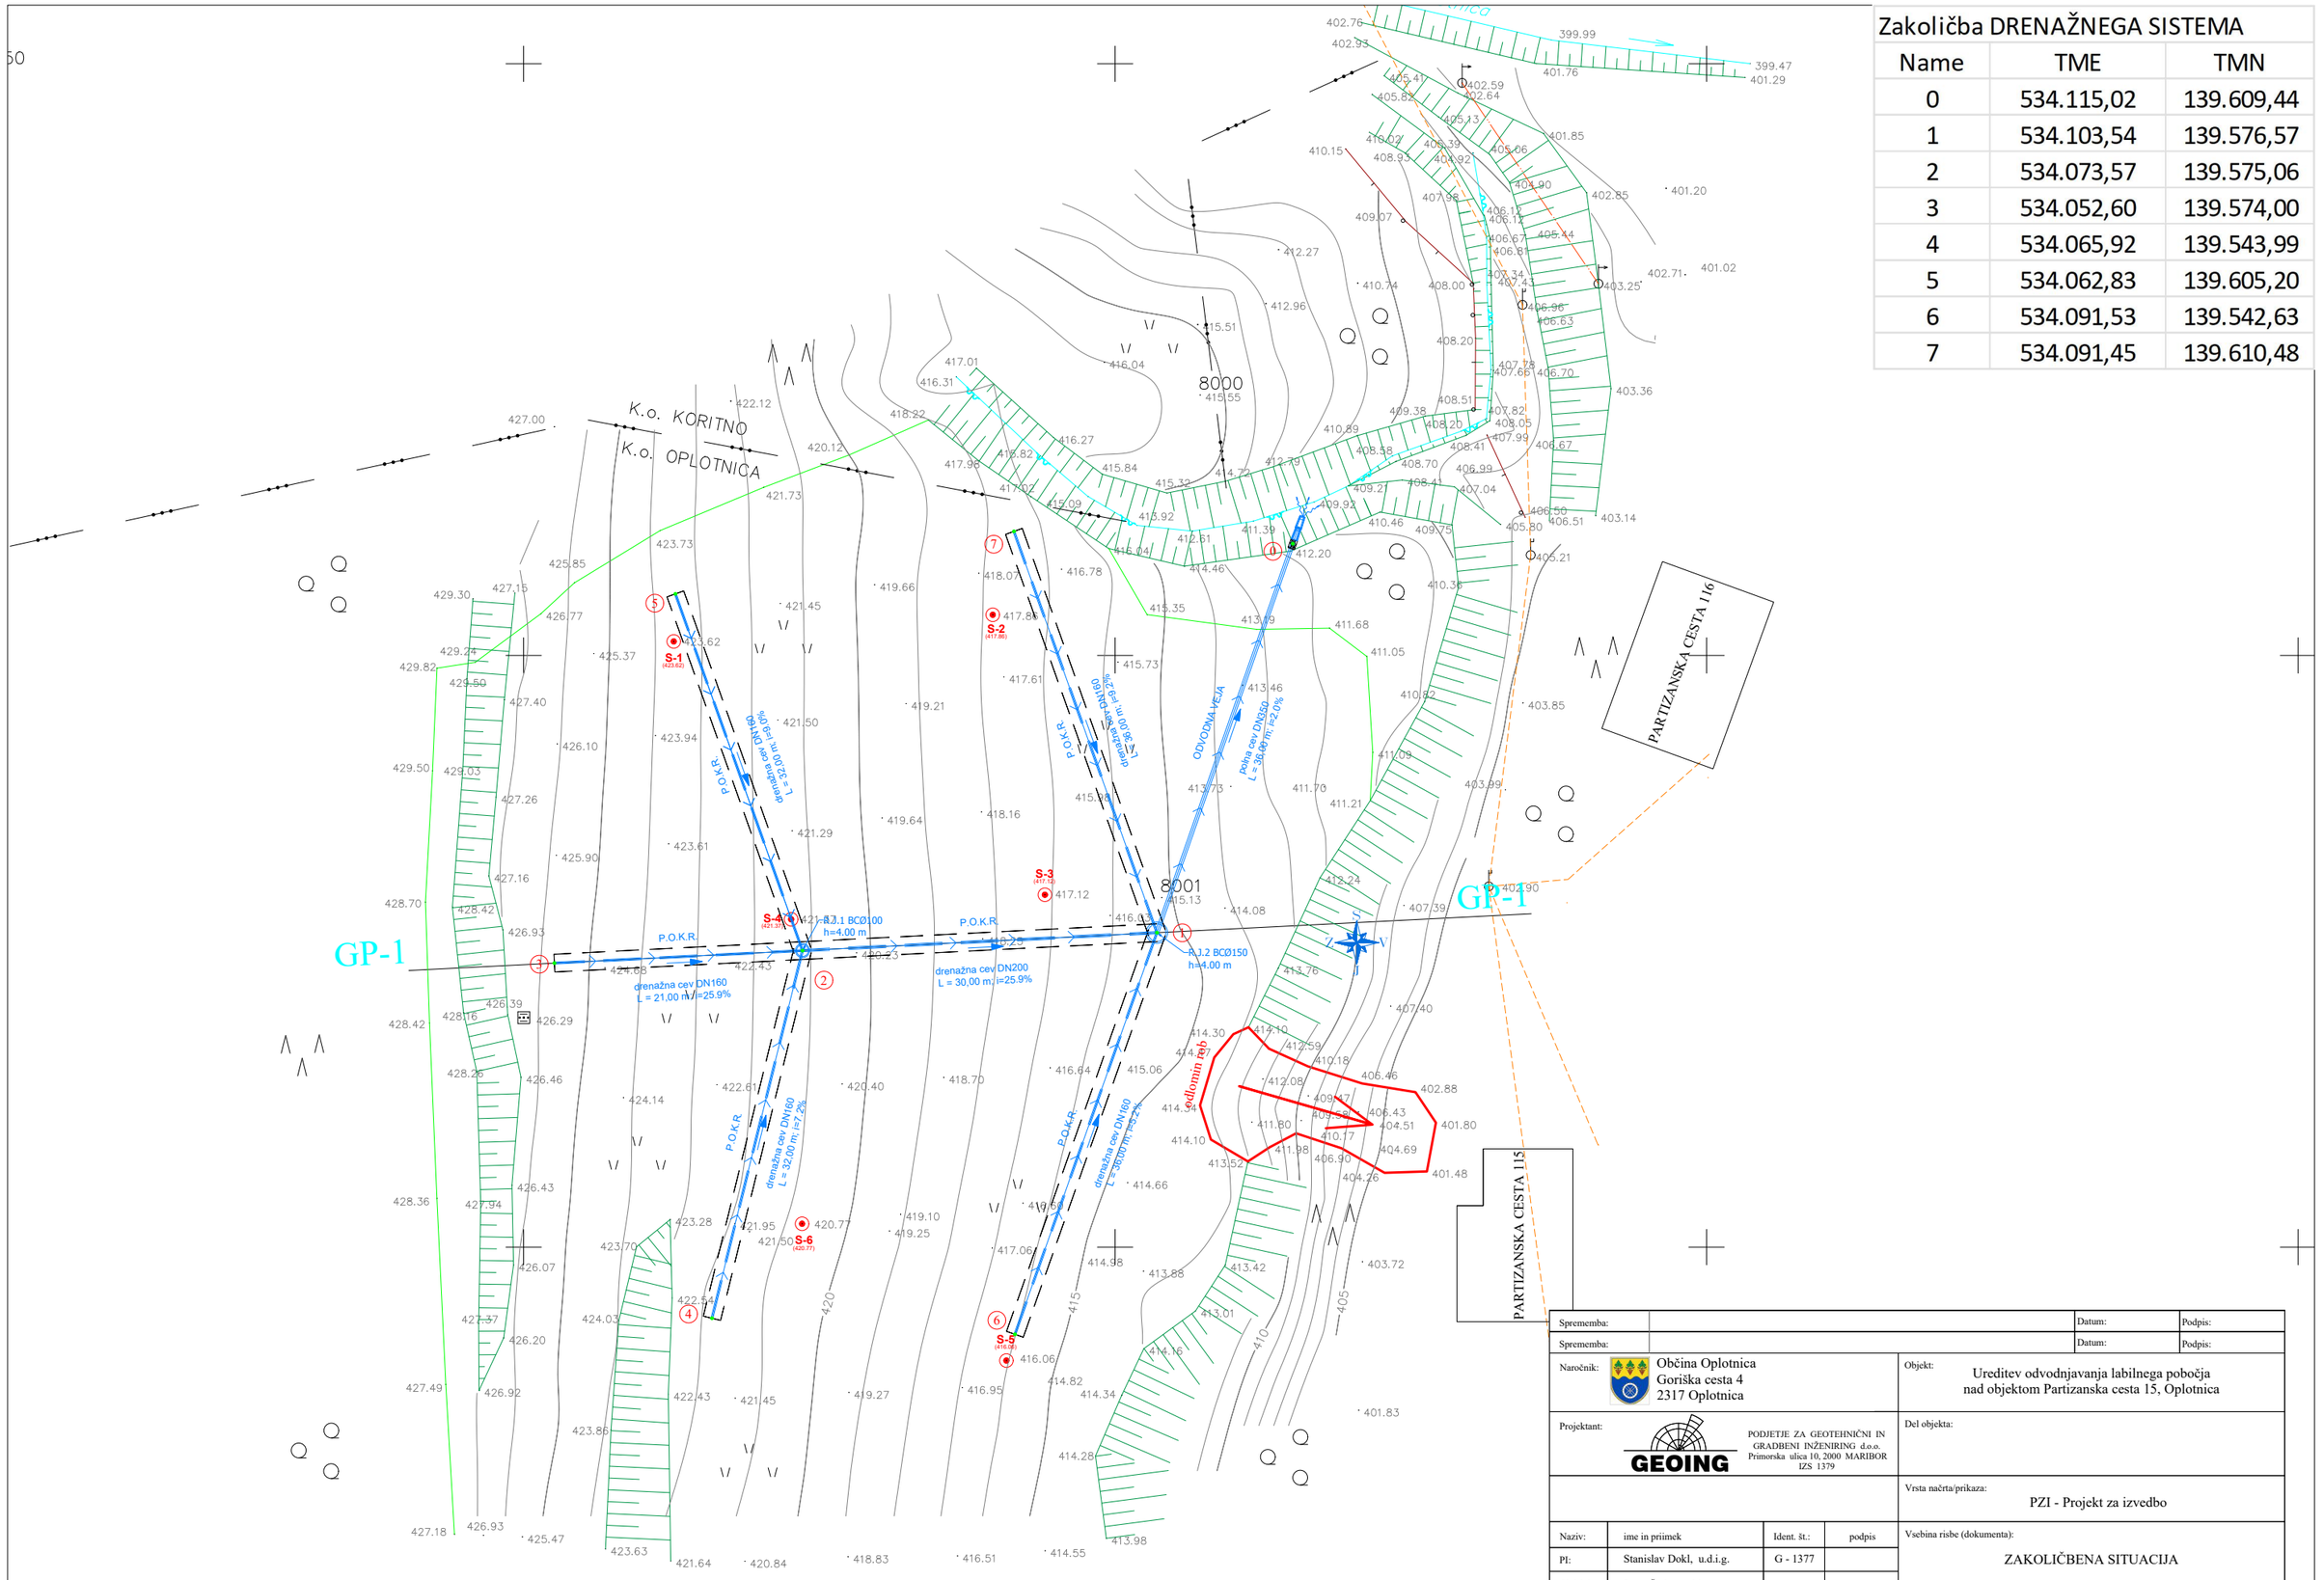


Zakoličba DRENAŽNEGA SISTEMA		
Name	TME	TMN
0	534.115,02	139.609,44
1	534.103,54	139.576,57
2	534.073,57	139.575,06
3	534.052,60	139.574,00
4	534.065,92	139.543,99
5	534.062,83	139.605,20
6	534.091,53	139.542,63
7	534.091,45	139.610,48

Sprememba:		Datum:	Podpis:
Sprememba:		Datum:	Podpis:

Naročnik: Občina Oplotnica
Goriška cesta 4
2317 Oplotnica

Objekt: Ureditev odvodnjavanja labilnega pobočja nad objektom Partizanska cesta 15, Oplotnica

Projektant: GEOING
PODJETJE ZA GEOTEHNIČNI IN GRADBENI INŽENIRING d.o.o.
Primorska ulica 10, 2000 MARIBOR
IZS 1379

Del objekta:

Vrsta načrta/prikaza: PZI - Projekt za izvedbo

Naziv:	ime in priimek	Ident. št.:	podpis
PI:	Stanislav Dokl, u.d.i.g.	G - 1377	
Obdelal:	Leon Štelcer, d.i.g.		

Vsebina risbe (dokumenta): ZAKOLIČBENA SITUACIJA

Vrsta projekta:	PZI	št. proj.:	21 - IV / 25
Klas. oznaka:		št. odmika:	
Datum: april 2025	Merilo: 1 : 500	Ident. oznaka:	Priloga: 9