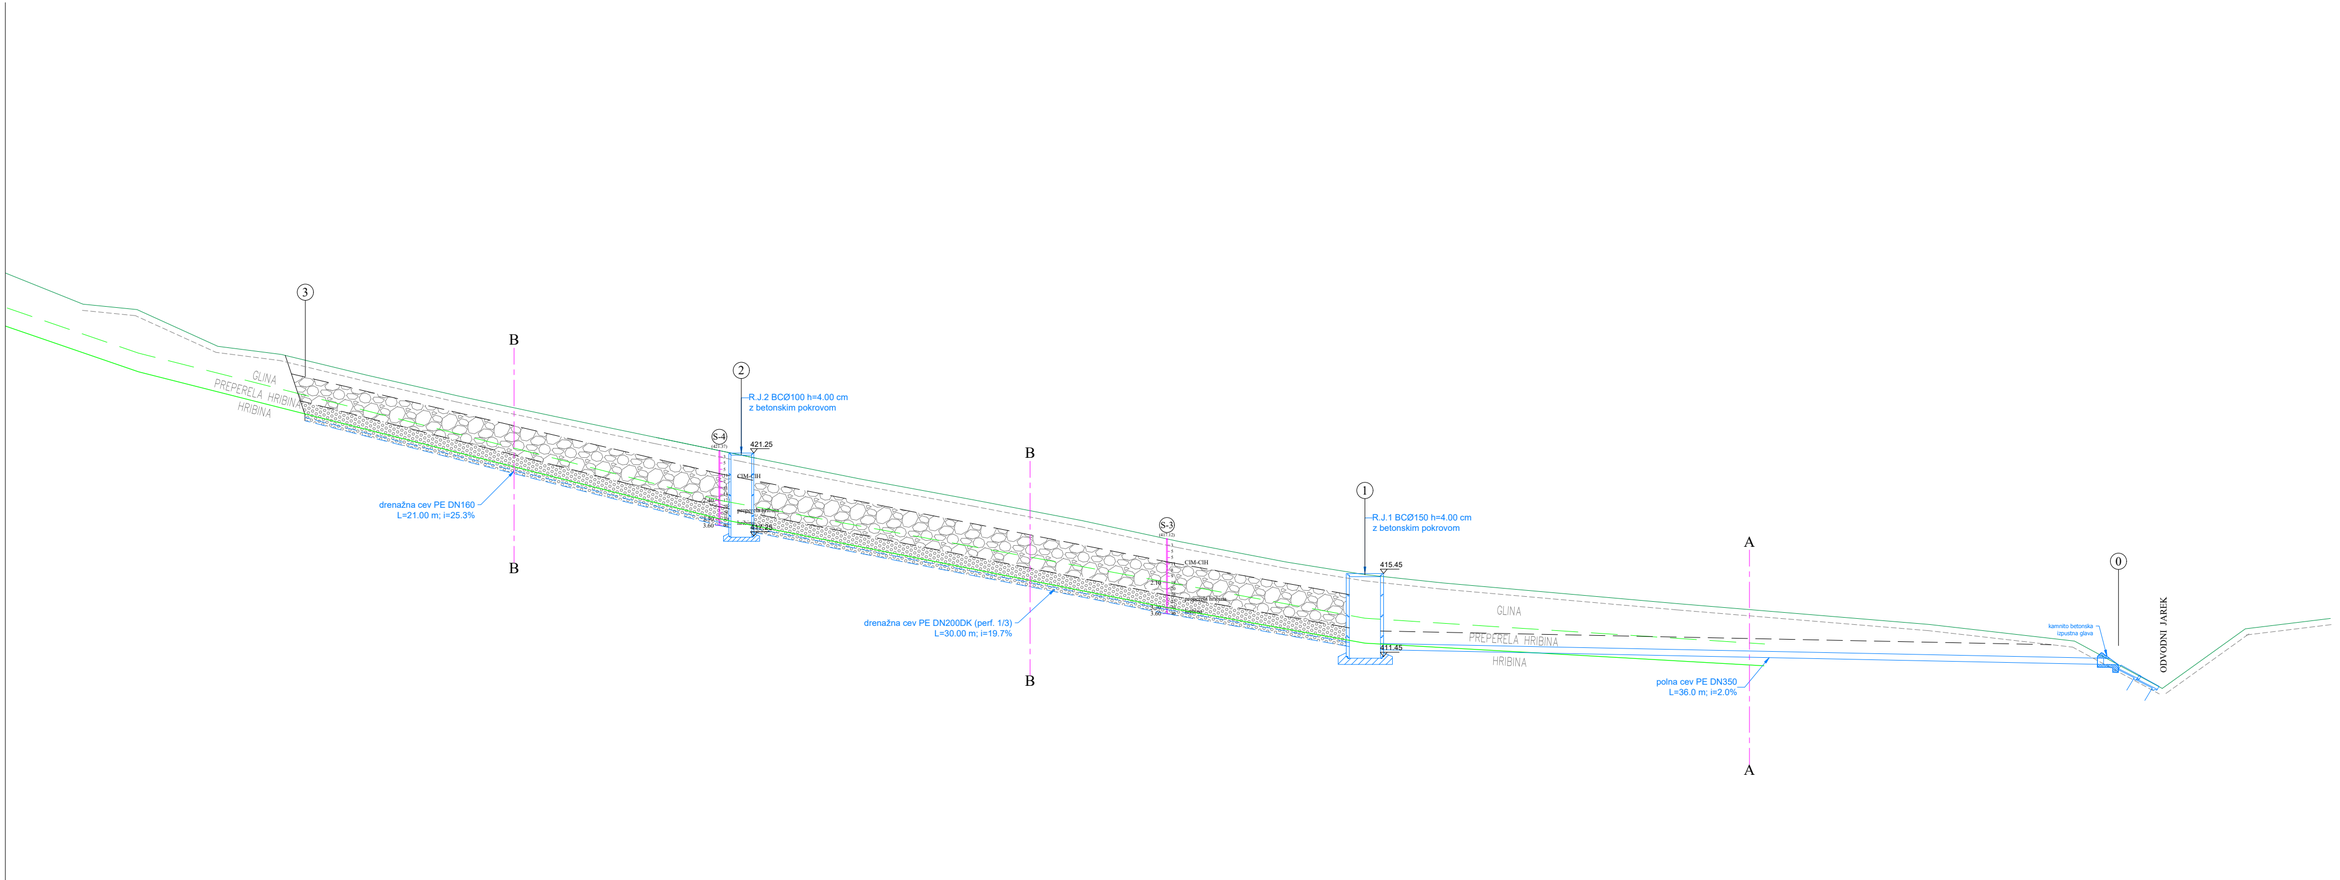


Sprememba:					Datum:	Podpis:	
Sprememba:					Datum:	Podpis:	
Naročnik:	Občina Oplotnica Goriška cesta 4 2317 Oplotnica			Objekt:	Ureditev odvodnjavanja labilnega pobočja nad objektom Partizanska cesta 15, Oplotnica		
Projektant:	GEOING PODJETJE ZA GEOTEHNIČNI IN GRADBENI INŽENIRING d.o.o. Primorska ulica 10, 2000 MARIBOR IZS 1379			Del objekta:			
				Vrsta načrta/prikaza:	PZI - Projekt za izvedbo		
Naziv:	ime in priimek	Ident. št.:	podpis	Vsebina risbe (dokumenta):	POKR IN ODVODNA VEJA 0-1-2-3		
Pl:	Stanislav Dokl, u.d.i.g.	G - 1377					
Obdelal:	Leon Štelcer, d.i.g.						
				Vrsta projekta:	PZI	št. proj.:	21 - IV / 25
				Klas. oznaka:		št. odmika:	
Datum:	april 2025	Merilo:	1 : 200	Ident. oznaka:		Priloga:	11