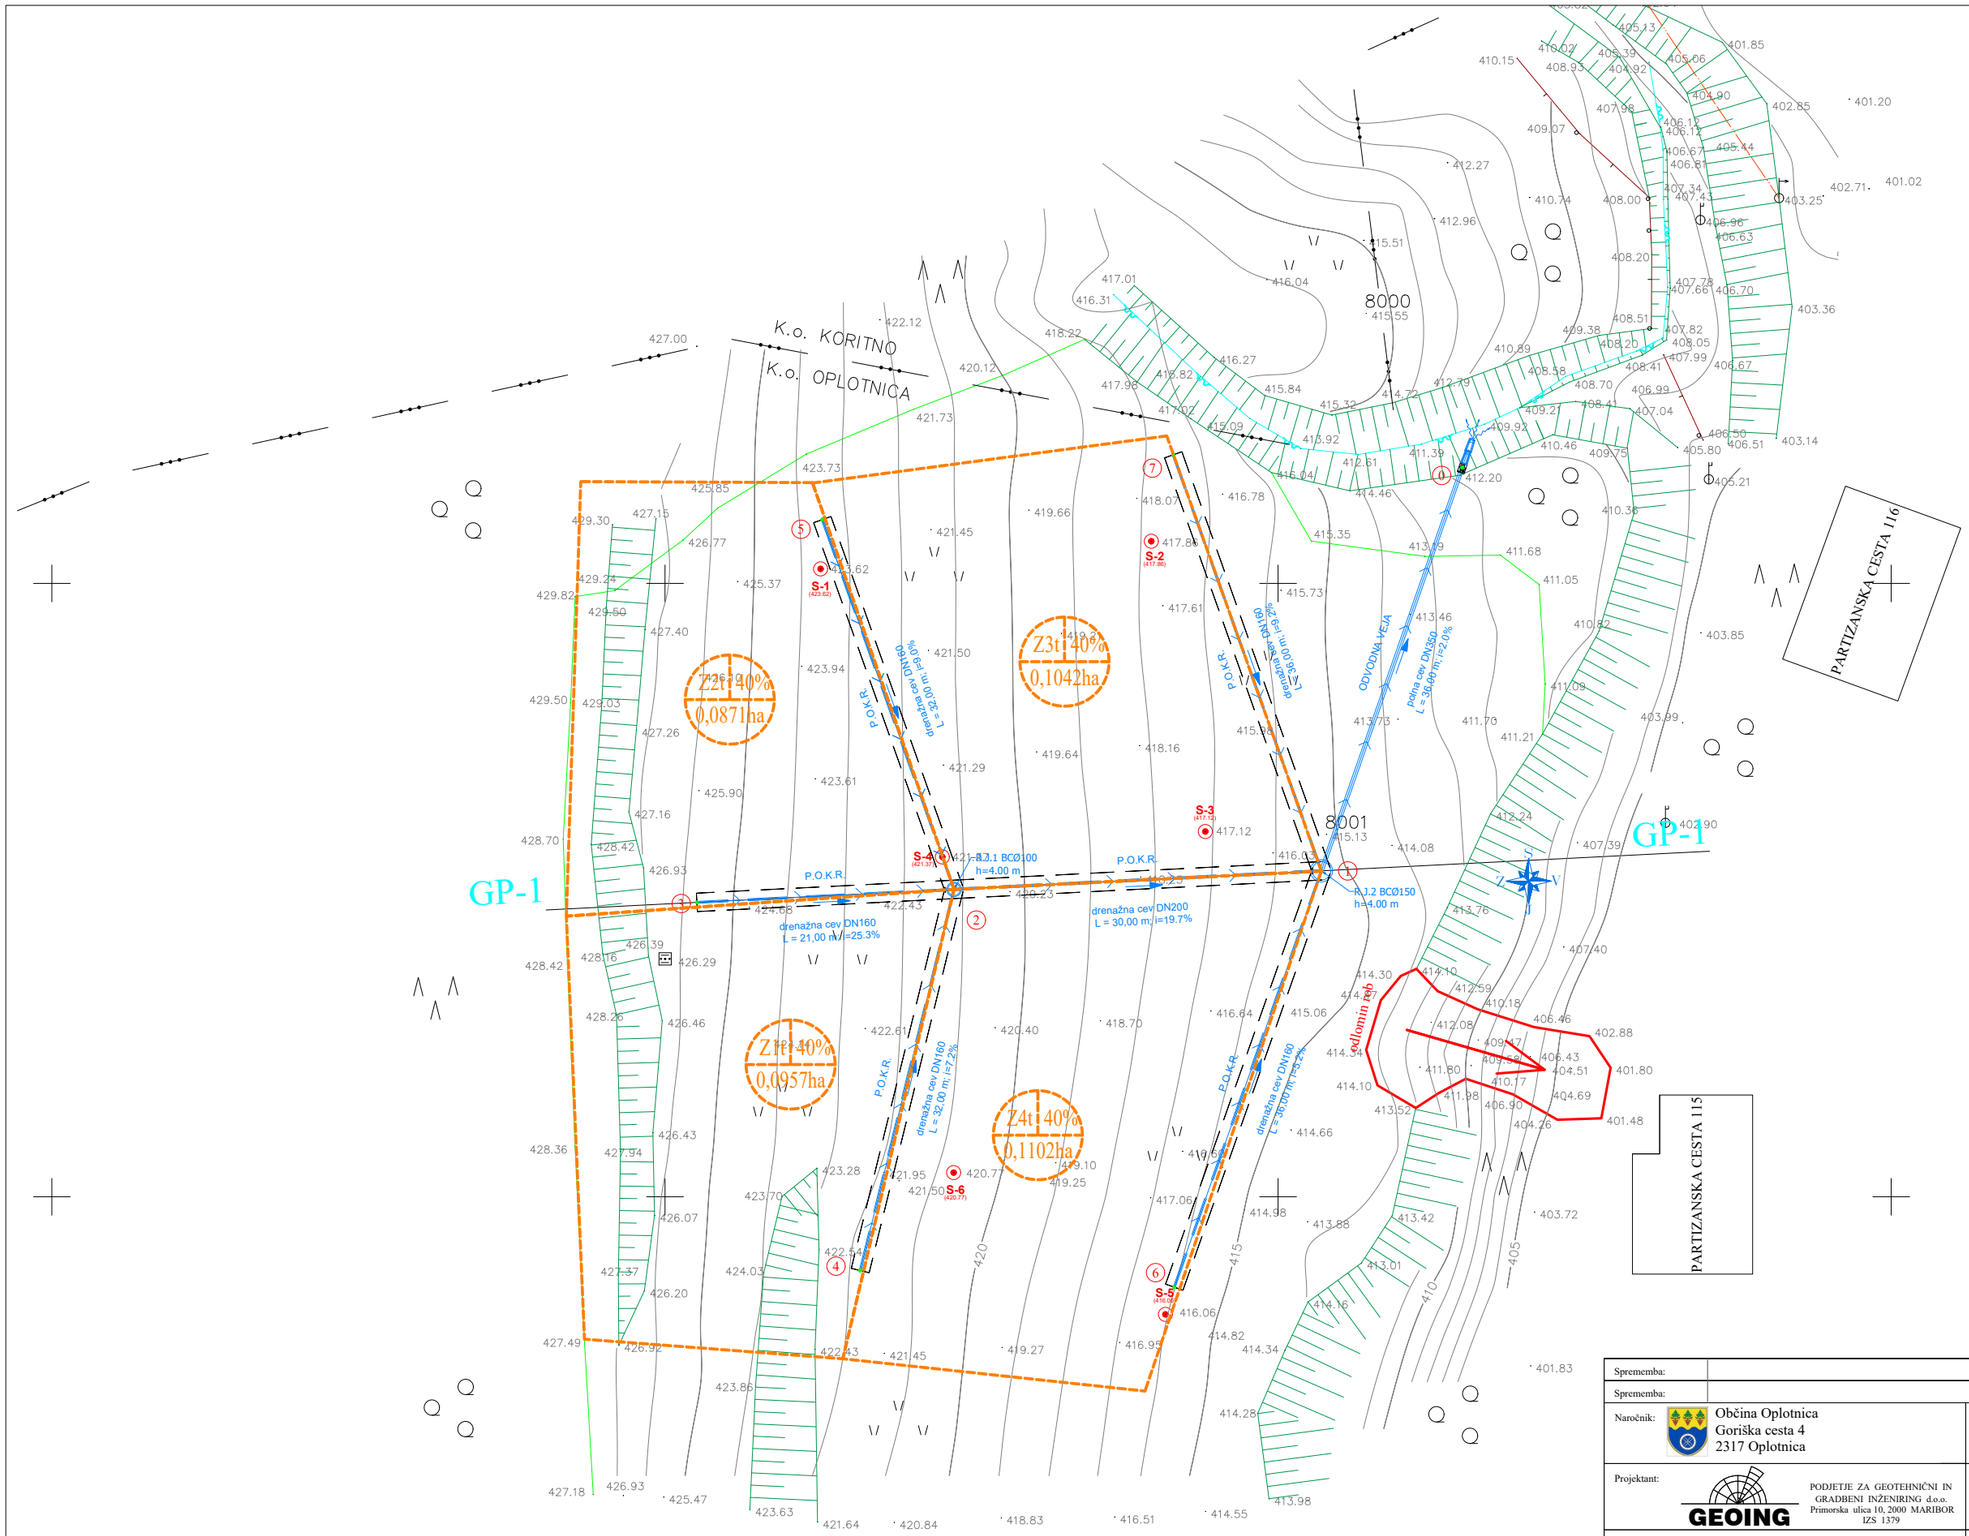


Sprememba:				Datum:	Podpis:
Sprememba:				Datum:	Podpis:
Naročnik: Občina Oplotnica Goriška cesta 4 2317 Oplotnica				Objekt: Ureditev odvodnjavanja labilnega pobočja nad objektom Partizanska cesta 15, Oplotnica	
Projektant: GEOING PODJETJE ZA GEOTEHNIČNI IN GRADBENI INŽENIRING d.o.o. Primorska ulica 10, 2000 MARIBOR IZS 1379				Del objekta:	
				Vrsta načrta/prikaza: PZI - Projekt za izvedbo	
Naziv:	ime in priimek	Ident. št.:	podpis	Vsebina risbe (dokumenta): GRADBENA SITUACIJA DRENAŽNIH VEJ	
PI:	Stanislav Dokl, u.d.i.g.	G - 1377			
Obdelal:	Leon Štelcer, d.i.g.				
				Vrsta projekta: PZI	št. proj.: 21 - IV / 25
				Klas. oznaka:	št. odmika:
Datum:	april 2025	Merilo:	1 : 500	Ident. oznaka:	Priloga: 5