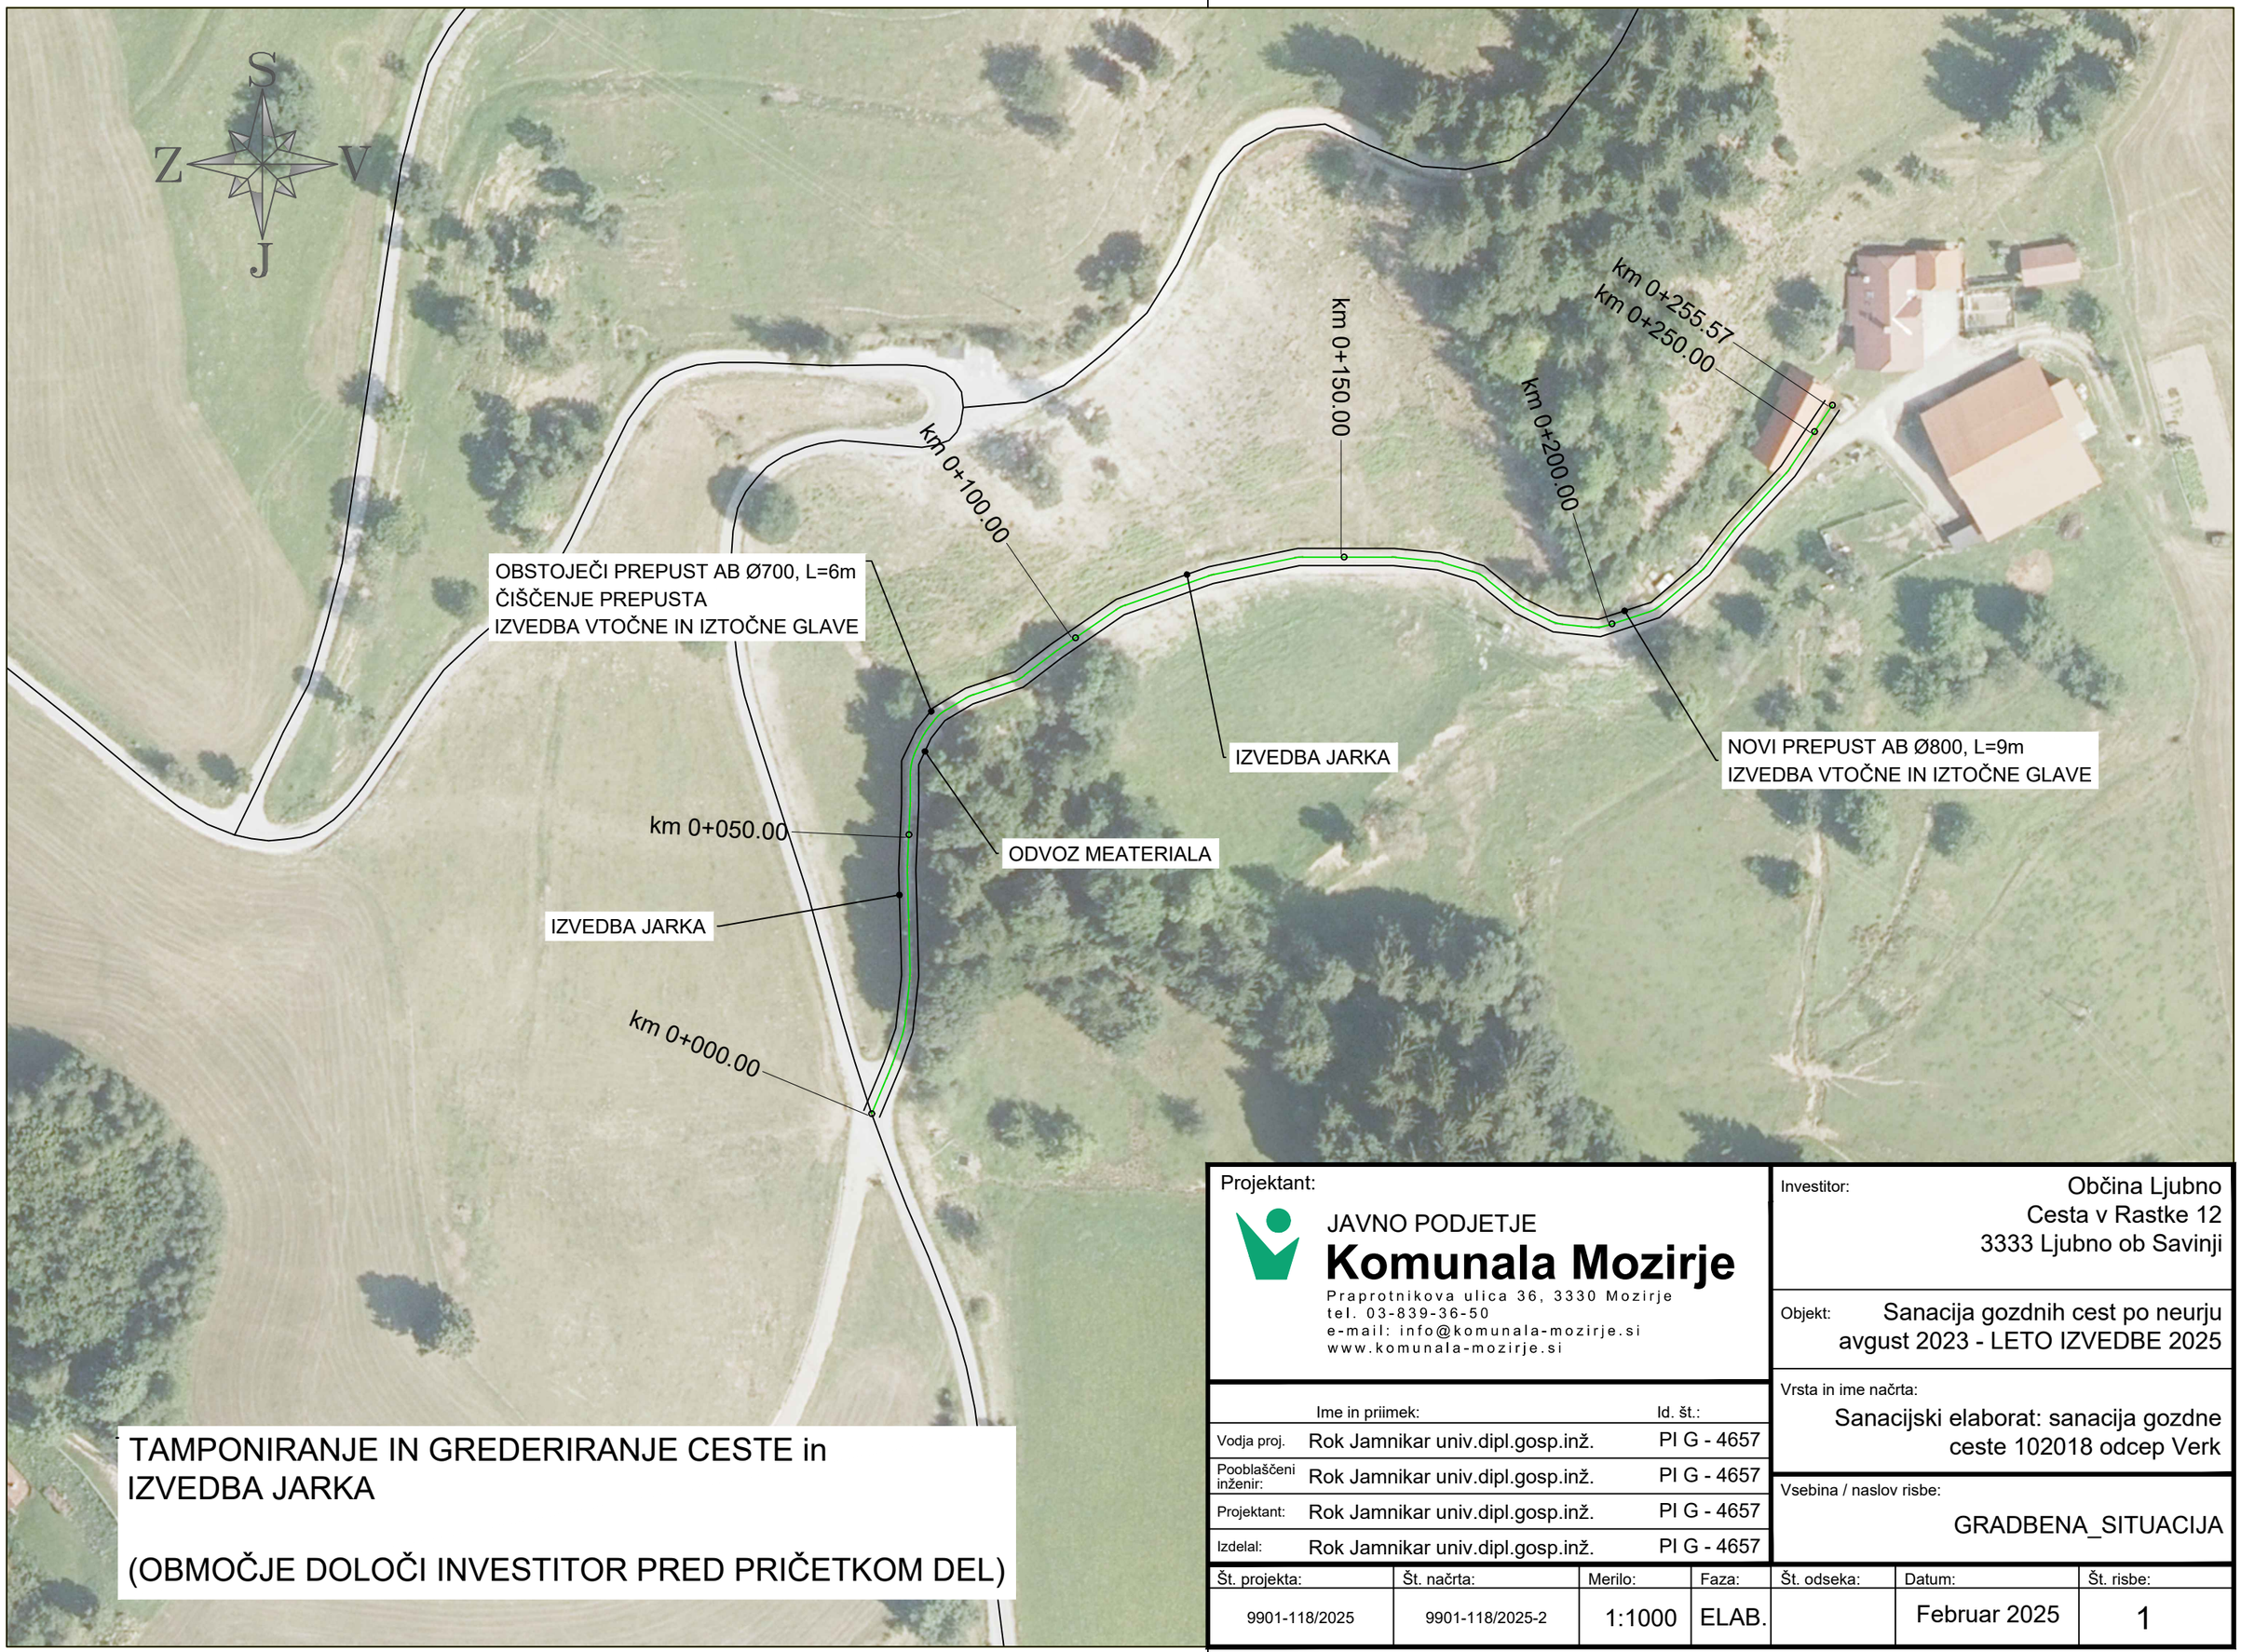


TAMPONIRANJE IN GREDERIRANJE CESTE in IZVEDBA JARKA

(OBMOČJE DOLOČI INVESTITOR PRED PRIČETKOM DEL)

Projektant:

JAVNO PODJETJE
Komunala Mozirje
Praprotnikova ulica 36, 3330 Mozirje
tel. 03-839-36-50
e-mail: info@komunala-mozirje.si
www.komunala-mozirje.si

	Ime in priimek:	Id. št.:
Vodja proj.	Rok Jamnikar univ.dipl.gosp.inž.	PI G - 4657
Pooblaščeni inženir:	Rok Jamnikar univ.dipl.gosp.inž.	PI G - 4657
Projektant:	Rok Jamnikar univ.dipl.gosp.inž.	PI G - 4657
Izdelal:	Rok Jamnikar univ.dipl.gosp.inž.	PI G - 4657

Investitor: Občina Ljubno
Cesta v Rastke 12
3333 Ljubno ob Savinji

Objekt: Sanacija gozdnih cest po neurju avgust 2023 - LETO IZVEDBE 2025

Vrsta in ime načrta:
Sanacijski elaborat: sanacija gozdne ceste 102018 odcep Verk

Vsebina / naslov risbe:
GRADBENA_SITUACIJA

Št. projekta:	Št. načrta:	Merilo:	Faza:	Št. odseka:	Datum:	Št. risbe:
9901-118/2025	9901-118/2025-2	1:1000	ELAB.		Februar 2025	1