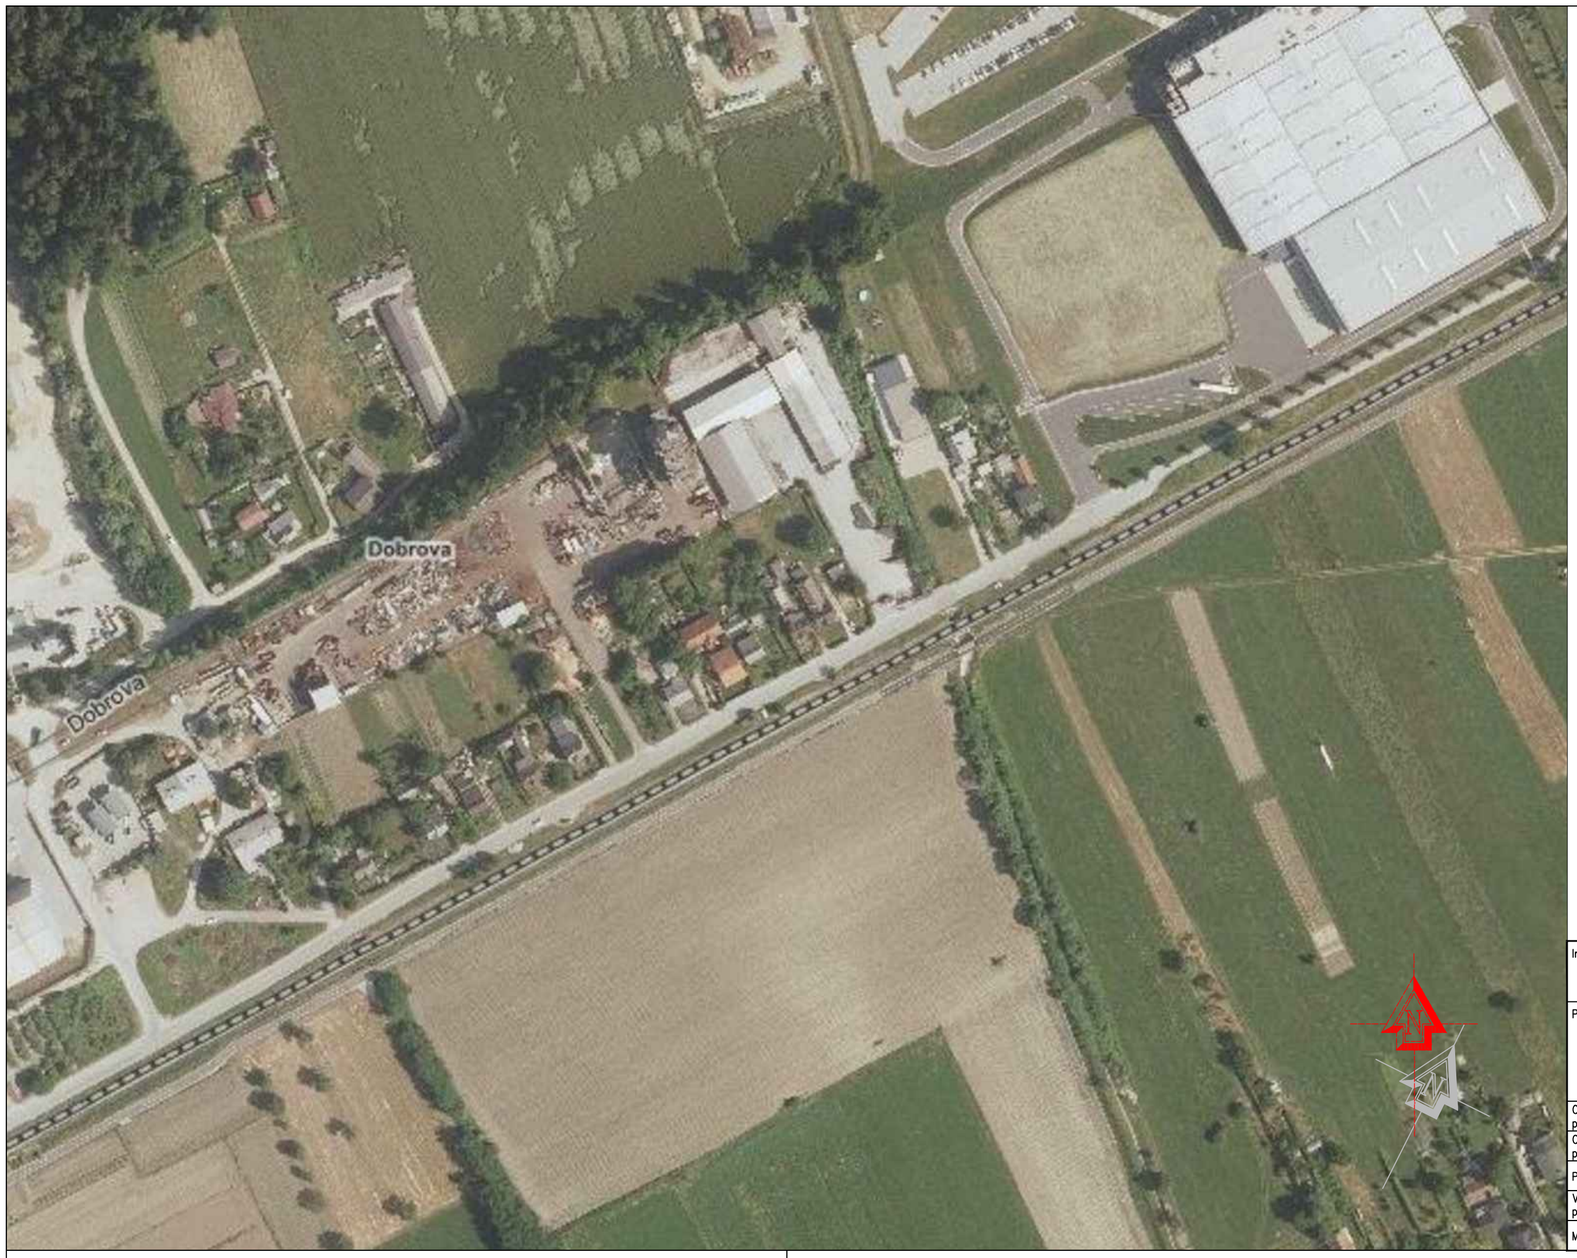



| | | | |
|---|---|---|---|
| Investitor: OBČINA RUŠE<br>Trg vstaje 11, 2342 Ruše | | | Objekt: UREDITEV FEKALNE KANALIZACIJE OB TOVARNIŠKI CESTI V OBČINI RUŠE |
| Projektant: Tehno Inženirski Biro d.o.o.<br>Partizanska cesta 37, 2000 Maribor | | | Načrt: 2 Načrt gradbenih konstrukcij<br>2.3 Načrt kanalizacije |
| Odg.vodja projekta: | Milan Heinc , dipl.inž.grad. | G-0333 | Vsebina risbe: PREGLEDNA SITUACIJA |
| Odg. projektant: | Milan Heinc , dipl.inž.grad. | G-0333 | |
| Projektant: | Milan Heinc , dipl.inž.grad. | G-0333 | |
| Vrsta projekta: | PZI | Št. projekta: 2021-020 | Št. načrta: 2021-020/2.3 |
| Merilo: | 1:X | Datum: MAJ 2022 | Št. risbe: 1 |