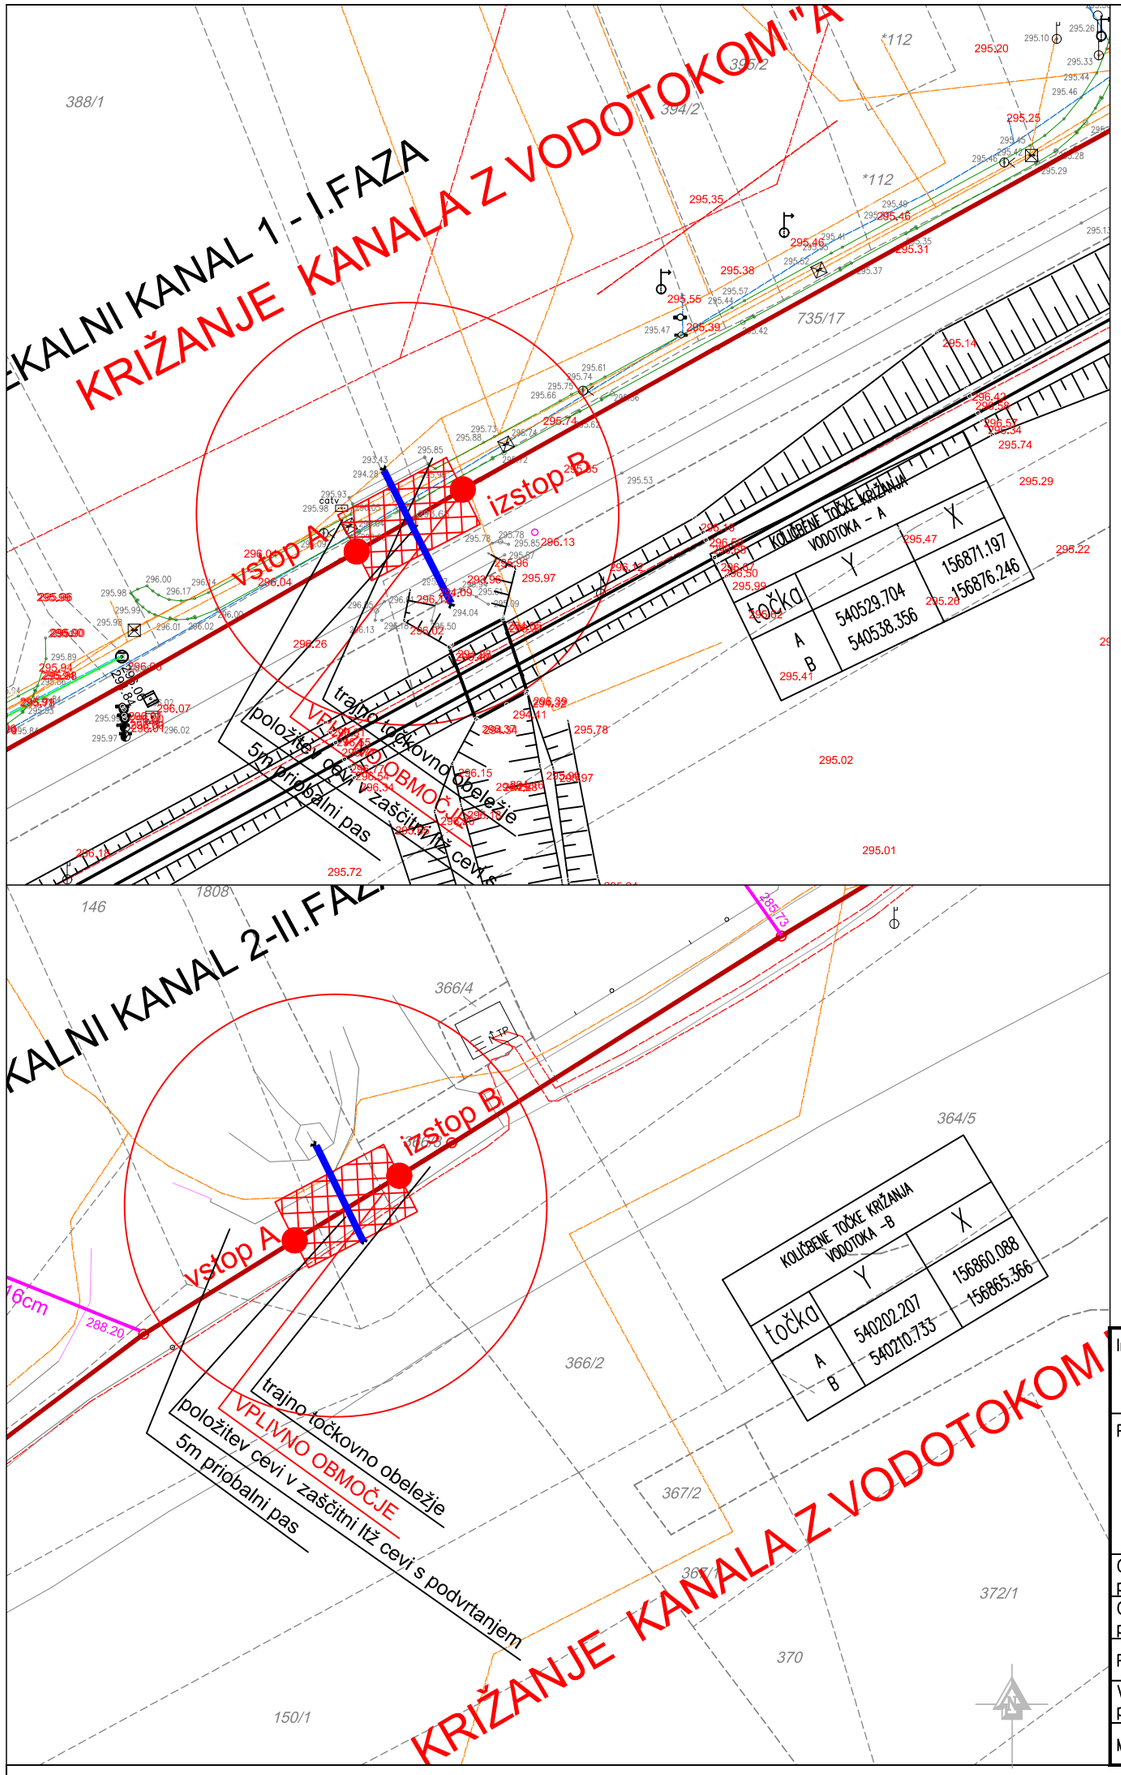


legenda

- fekalna kanalizacija-predvidena-PREDMET PROJEKTA
- telekom -obstoječi vod
- elektro nn - obstoječi vod
- vodovod -- obstoječi vod
- meteorna kanaizacija-obstoječi vod
- fekalna kanalizacija-obstoječi vod
- vodotok

Investitor: OBČINA RUŠE, Trg vstaje 11, 2342 Ruše			Objekt: UREDITEV FEKALNE KANALIZACIJE OB TOVARNIŠKI CESTI V OBČINI RUŠE
Projektant: Tehno Inženirski Biro d.o.o., Partizanska cesta 37, 2000 Maribor			Načrt: 2 Načrt gradbenih konstrukcij 2.3 Načrt kanalizacije
Odg.vodja projekta:	Milan Heinc , dipl.inž.grad.	G-0333	Vsebina risbe: SITUACIJA Z VRISANIM KRIŽANJEM KANALA Z VODOTOKOM
Odg. projektant:	Milan Heinc , dipl.inž.grad.	G-0333	
Projektant:	Milan Heinc , dipl.inž.grad.	G-0333	
Vrsta projekta:	PZI	Št. projekta: 2021-020	Št. načrta: 2021-020/2.3
Merilo:	1:500	Datum: MAJ 2022	Št. risbe: 10