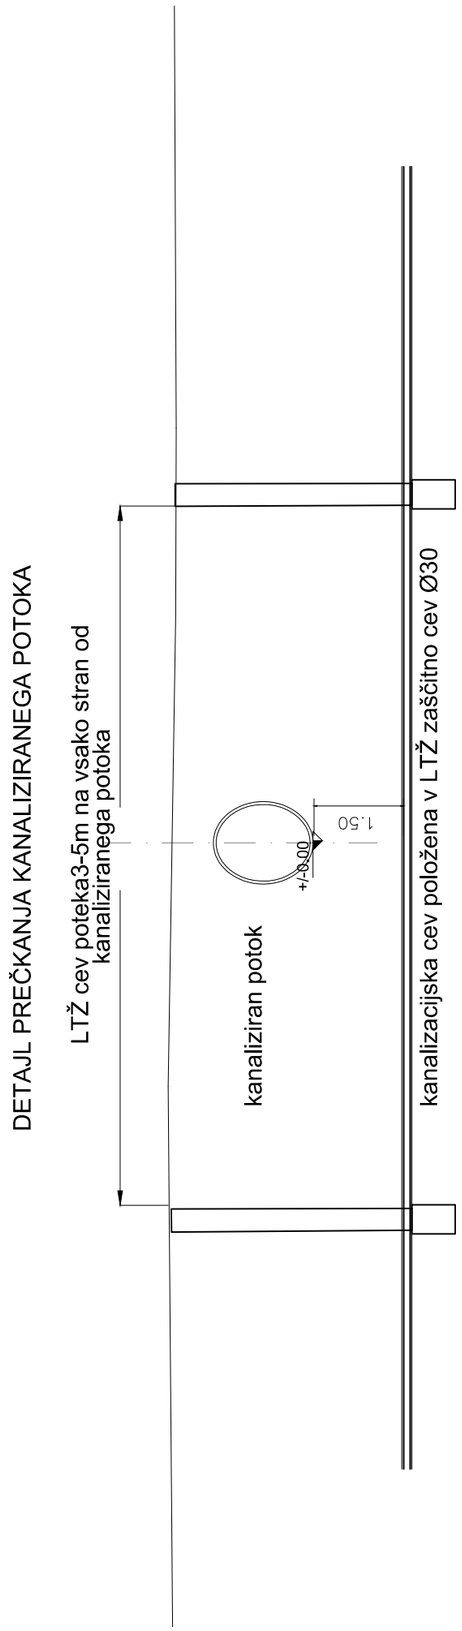


Investitor: OBČINA RUŠE, Trg vstaje 11, 2342 Ruše			Objekt:
Projektant: Tehno Inženirski Biro d.o.o., Partizanska cesta 37, 2000 Maribor			Načrt: 2 Načrt gradbenih konstrukcij 2.3 Načrt kanalizacije
Odg.vodja projekta:	Milan Heinc , dipl.inž.grad.	G-0333	Vsebina risbe: DETAJL PREČKANJA KANALIZIRANEGA POTOKA
Odg. projektant:	Milan Heinc , dipl.inž.grad.	G-0333	
Projektant:	Milan Heinc , dipl.inž.grad.	G-0333	
Vrsta projekta:	PZI	Št. projekta: 2021-020	Št. načrta: 2021-020/2.3
Merilo:	1: X	Datum: MAJ 2022	Št. risbe: 12