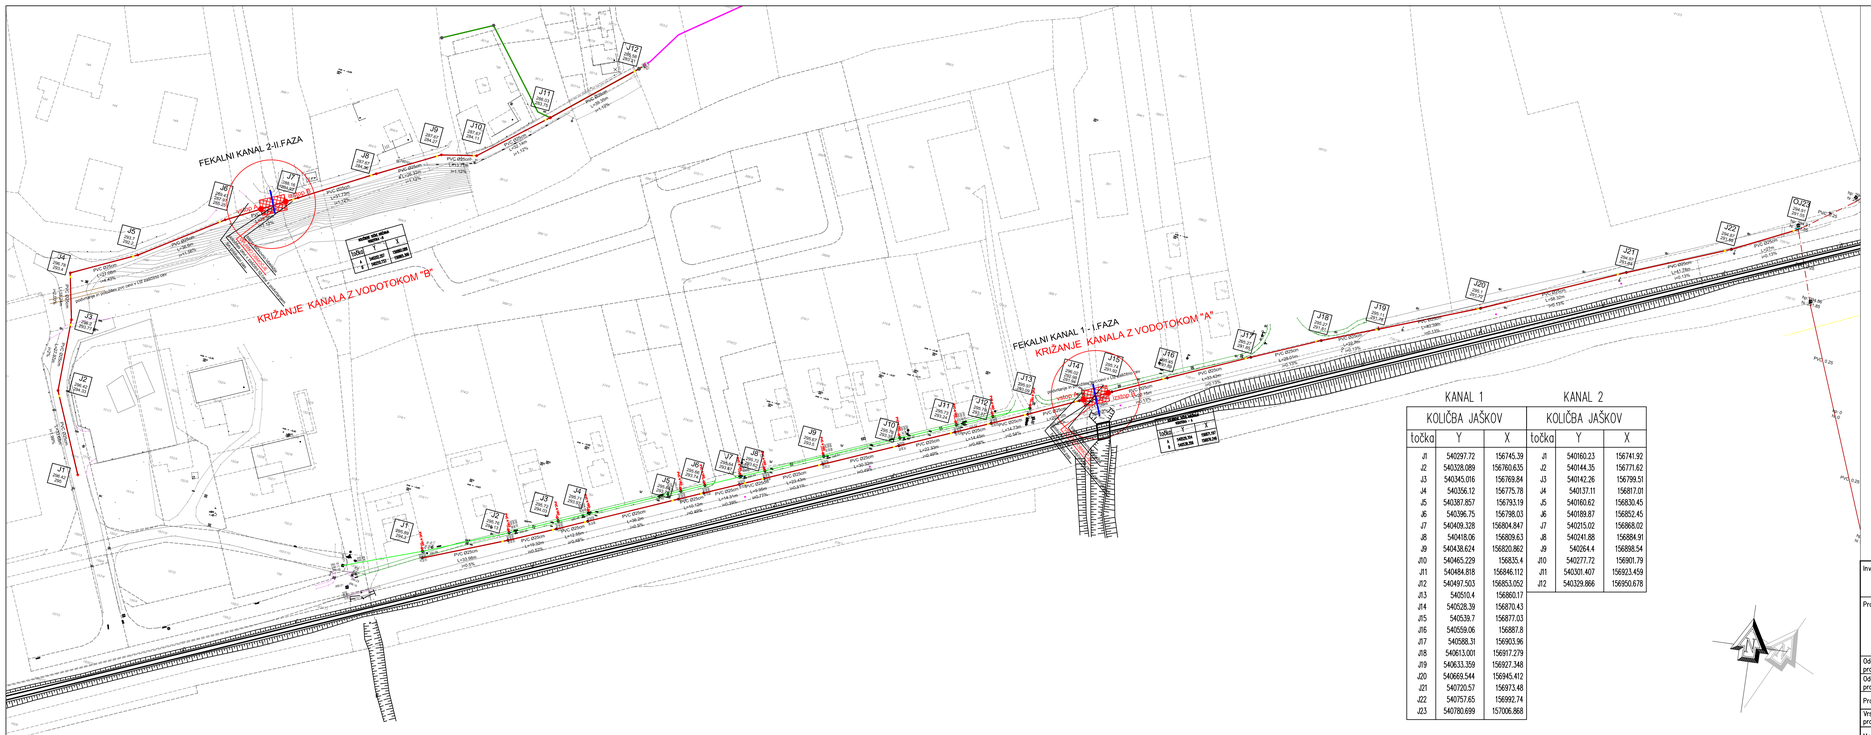


legenda

fekalna kanalizacija-predvidena-PREDMET PROJEKTA

KANAL 1

KOLIČBA JAŠKOV		
točka	Y	X
J1	540297.72	156745.39
J2	540328.089	156760.635
J3	540345.016	156769.84
J4	540356.12	156775.78
J5	540387.857	156793.19
J6	540396.75	156798.03
J7	540409.328	156804.847
J8	540418.06	156809.63
J9	540438.624	156820.862
J10	540465.229	156835.4
J11	540484.818	156846.112
J12	540497.503	156853.052
J13	540510.4	156860.17
J14	540528.39	156870.43
J15	540539.7	156877.03
J16	540559.06	156887.8
J17	540588.31	156903.96
J18	540613.001	156917.279
J19	540633.359	156927.348
J20	540669.544	156945.412
J21	540720.57	156973.48
J22	540757.65	156992.74
J23	540780.699	157006.868

KANAL 2

KOLIČBA JAŠKOV		
točka	Y	X
J1	540160.23	156741.92
J2	540144.35	156771.62
J3	540142.26	156799.51
J4	540137.11	156817.01
J5	540160.62	156830.45
J6	540189.87	156852.45
J7	540215.02	156868.02
J8	540241.88	156884.91
J9	540264.4	156898.54
J10	540277.72	156901.79
J11	540301.407	156923.459
J12	540329.866	156950.678

Investitor: OBČINA RUŠE, Trg vstaje 11, 2342 Ruše			Objekt: UREDITEV FEKALNE KANALIZACIJE OB TOVARNIŠKI CESTI V OBČINI RUŠE
Projektant: Tehno Inženirski Biro d.o.o., Partizanska cesta 37, 2000 Maribor			Načrt: 2 Načrt gradbenih konstrukcij 2.3 Načrt kanalizacije
Odg.vodja projekta:	Milan Heinc , dipl.inž.grad.	G-0333	Vsebina risbe: SITUACIJA KANALIZACIJE
Odg. projektant:	Milan Heinc , dipl.inž.grad.	G-0333	
Projektant:	Milan Heinc , dipl.inž.grad.	G-0333	
Vrsta projekta:	PZI	Št. projekta: 2021-020	Št. načrta: 2021-020/2.3
Merilo:	1:1000	Datum: MAJ 2022	Št. risbe: 2