
FEKALNI KANAL 1
M 1:100/1000

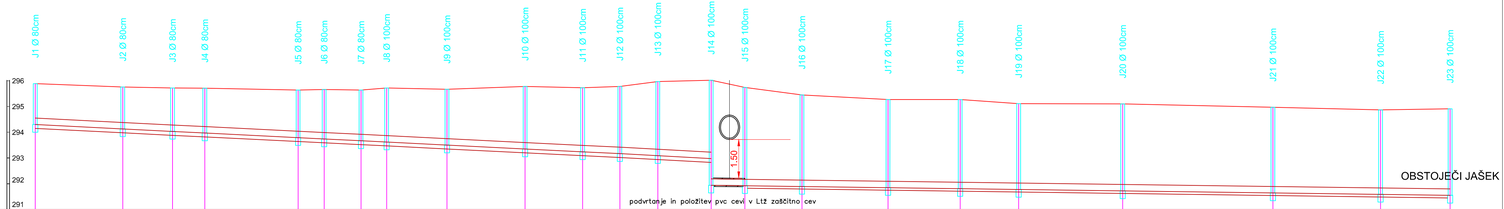

ŠT. PROF IN RAZDALJA	J1	33.98	J2	19.31	J3	12.54	J4	36.21	J5	10.12	J6	14.31	J7	9.95	J8	23.43	J9	30.32	J10	22.33	J11	14.46	J12	14.73	J13	20.71	J14	13.1	J15	22.15	J16	33.42	J17	28.01	J18	22.7	J19	40.39	J20	58.32	J21	41.79	J22	27	J23
KOTA TERENA V OSI	295.89		295.76		295.72		295.71		295.64		295.66		295.64		295.72		295.67		295.78		295.73		295.78		295.97		296.02		295.74		295.45		295.27		295.27		295.11		295.1		294.97		294.87		294.91
GLOBINA JAŠKA	1.59		1.63		1.69		1.74		1.85		1.92		1.97		2.1		2.17		2.43		2.49		2.61		2.88		4.15		3.82		3.57		3.42		3.46		3.33		3.38		3.33		3.28		3.36
KARAKTERISTIKE		PVC Ø25cm-STD01 L=33.98m i=0.5%		PVC Ø25cm L=19.31m i=0.52%		PVC Ø25cm L=12.54m i=0.48%		PVC Ø25cm-STD01 L=36.21m i=0.5%		PVC Ø25cm-STD01 L=10.12m i=0.49%		PVC Ø25cm L=14.31m i=0.49%		PVC Ø25cm L=9.95m i=0.5%		PVC Ø25cm L=23.43m i=0.51%		PVC Ø25cm-STD01 L=30.32m i=0.49%		PVC Ø25cm-STD01 L=22.33m i=0.49%		PVC Ø25cm-STD01 L=14.46m i=0.48%		PVC Ø25cm L=14.73m i=0.54%		PVC Ø25cm L=20.71m i=0.54%		PVC Ø25cm L=13.1m i=0.13%		PVC Ø25cm L=22.15m i=0.13%		PVC Ø25cm-STD01 L=33.42m i=0.13%		PVC Ø25cm-STD01 L=28.01m i=0.13%		PVC Ø25cm-STD01 L=22.7m i=0.13%		PVC Ø25cm-STD01 L=40.39m i=0.13%		PVC Ø25cm-STD01 L=58.32m i=0.13%		PVC Ø25cm-STD01 L=41.79m i=0.13%		PVC Ø25cm-STD01 L=27m i=0.13%	i=0.13%
KOTA DNA KANALA	294.3 294.3		294.13 294.13		294.03 294.03		293.97 293.97		293.79 293.79		293.74 293.74		293.67 293.67		293.62 293.62		293.5 293.5		293.35 293.35		293.24 293.24		293.17 293.17		293.09 293.09		293.04 293.04		292.92 292.92		292.89 292.89		292.85 292.85		292.81 292.81		292.72 292.72		292.64 292.64		292.59 292.59		292.55 292.55	
STACIONAŽA	0		33.98		53.29		65.83		102.04		112.16		126.47		136.42		159.85		190.17		212.5		226.96		241.69		262.4		275.5		297.65		331.07		359.08		381.78		423.17		480.49		522.28		549.28

legenda

fekalna kanalizacija-predvidena-PREDMET PROJEKTA

Investitor: OBČINA RUŠE, Trg vstaje 11, 2342 Ruše			Objekt: UREDITEV FEKALNE KANALIZACIJE OB TOVARNIŠKI CESTI V OBČINI RUŠE
Projektant: Tehno Inženirski Biro d.o.o., Partizanska cesta 37, 2000 Maribor			Načrt: 2 Načrt gradbenih konstrukcij 2.3 Načrt kanalizacije
Odg.vodja projekta:	Milan Heinc , dipl.inž.grad.	G-0333	Vsebina risbe: VZDOLŽNI PROFIL FEKALNI KANAL-1
Odg. projektant:	Milan Heinc , dipl.inž.grad.	G-0333	
Projektant:	Milan Heinc , dipl.inž.grad.	G-0333	
Vrsta projekta:	PZI	Št. projekta: 2021-020	Št. načrta: 2021-020/2.3
Merilo:	1:1000/100	Datum: MAJ 2022	Št. risbe: 5