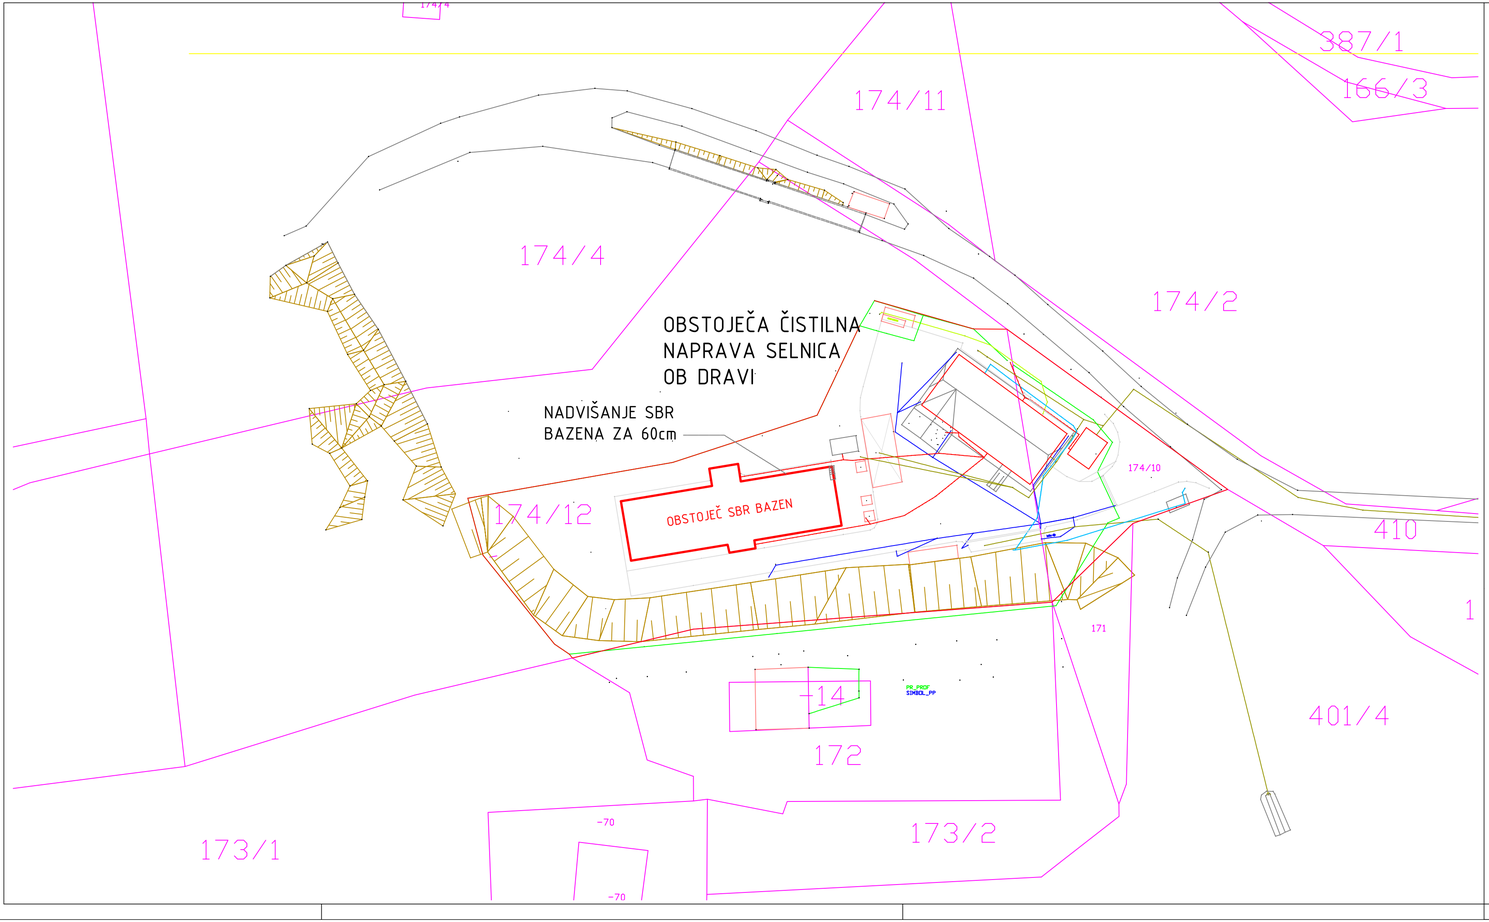


S
Z V
J

LEGENDA:

- DKN
- geodetska izmera
- TOPLOVOD
- ELEKTRIKA
- KANALIZACIJA
- TELEFON
- VODOVOD
- PLIN

Št.	Datum	Ime	Sprememba

Investitor/Naročnik:
OBČINA SELNICA OB DRAVI
Slovenski trg 4, 2352 Selnica ob Dravi

Objekt:
REKONSTRUKCIJA ČISTILNE NAPRAVE SELNICA OB DRAVI

Projektivno podjetje:
HASLAUER
projektiranje in svetovanje d.o.o.
SI-3000 Celje, Ul. Mahrova Hocevia 11

Podizvajalec:

Vrsta načrta:
Grafični prikazi

Vsebina risbe:
SITUACIJA ČISTILNE NAPRAVE

Odgovorni vodja projekta:	J. KOVAČIČ univ.dipl.inž.str.	Ident. IZS:	S-0469	Merilo:	Številka projekta:	Številka načrta:
Odgovorni projektant:	Aleksander Merc u.d.i.g.	Ident. IZS:	G-1238	**1:500**	**21027-30**	**21027-30-051**
Obdelal:	Aleksander Merc u.d.i.g.	Ident. IZS:	G-1238	Datum: **september 2021**	Vrsta projekta: **DGD**	Številka risbe: **4.0**

Avtorske pravice: Nepooblaščeno kopiranje in razmnoževanje ni dovoljeno!
Copyrights: All rights reserved by Haslauer d.o.o. Unauthorised copying is not allowed!