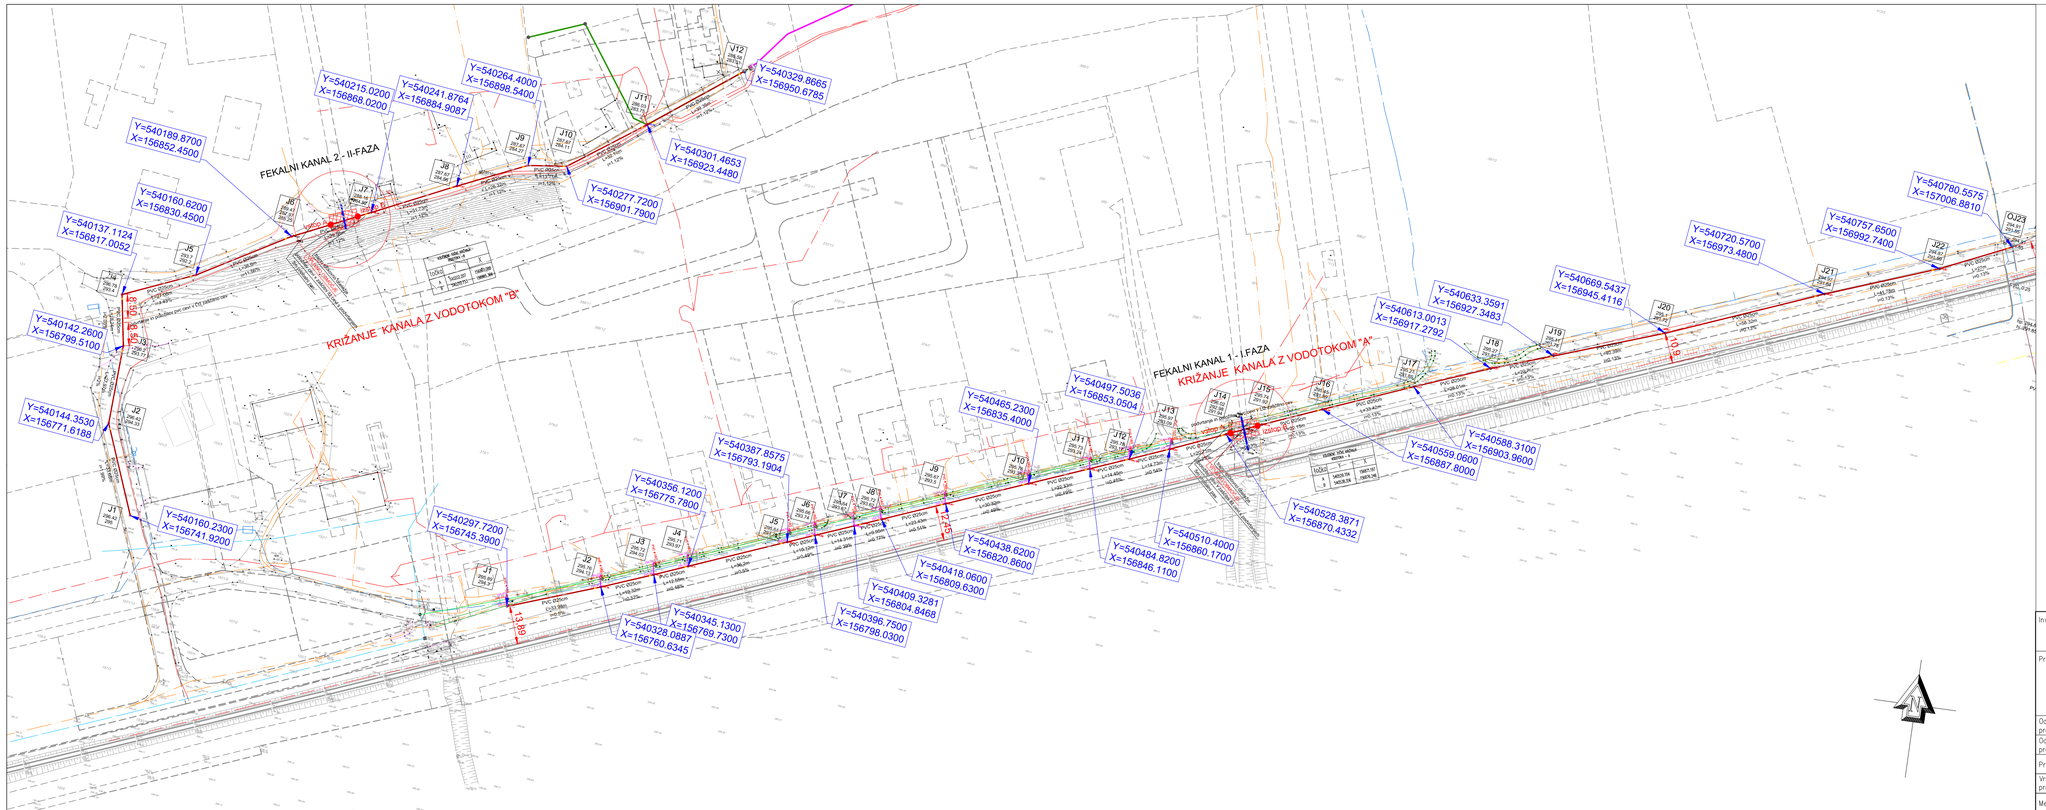

FEKALNI KANAL 2 - II-FAZA
KRIŽANJE KANALA Z VODOTOKOM "B"
FEKALNI KANAL 1 - I.FAZA
KRIŽANJE KANALA Z VODOTOKOM "A"
Y=540215.0200 X=156868.0200
Y=540241.8764 X=156884.9087
Y=540264.4000 X=156898.5400
Y=540328.8665 X=156950.6785
Y=540189.8700 X=156852.4500
Y=540160.6200 X=156830.4500
Y=540137.1124 X=156817.0052
Y=540142.2600 X=156798.5100
Y=540144.3530 X=156771.6188
Y=540160.2300 X=156741.9200
Y=540297.7200 X=156745.3900
Y=540301.4653 X=156923.4480
Y=540277.7200 X=156901.7900
Y=540356.1200 X=156775.7800
Y=540387.8575 X=156793.1904
Y=540328.0887 X=156760.6345
Y=540345.1300 X=156769.7300
Y=540396.7500 X=156798.0300
Y=540409.3281 X=156804.8488
Y=540418.0600 X=156809.6300
Y=540438.6200 X=156820.8600
Y=540465.2300 X=156835.4000
Y=540497.5038 X=156853.0504
Y=540484.8200 X=156846.1100
Y=540510.4000 X=156860.1700
Y=540528.3871 X=156870.4332
Y=540559.0600 X=156887.8000
Y=540588.3100 X=156903.9600
Y=540613.0013 X=156917.2792
Y=540633.3591 X=156927.3483
Y=540669.5437 X=156945.4116
Y=540720.5700 X=156973.4800
Y=540757.6500 X=156992.7400
Y=540780.5575 X=157006.8810
J1
J2
J3
J4
J5
J6
J7
J8
J9
J10
J11
J12
J13
J14
J15
J16
J17
J18
J19
J20
J21
J22
OJ23
PVC Ø500mm L=49.30m I=0.12%
PVC Ø500mm L=49.30m I=0.12%
PVC Ø500mm L=49.30m I=0.12%