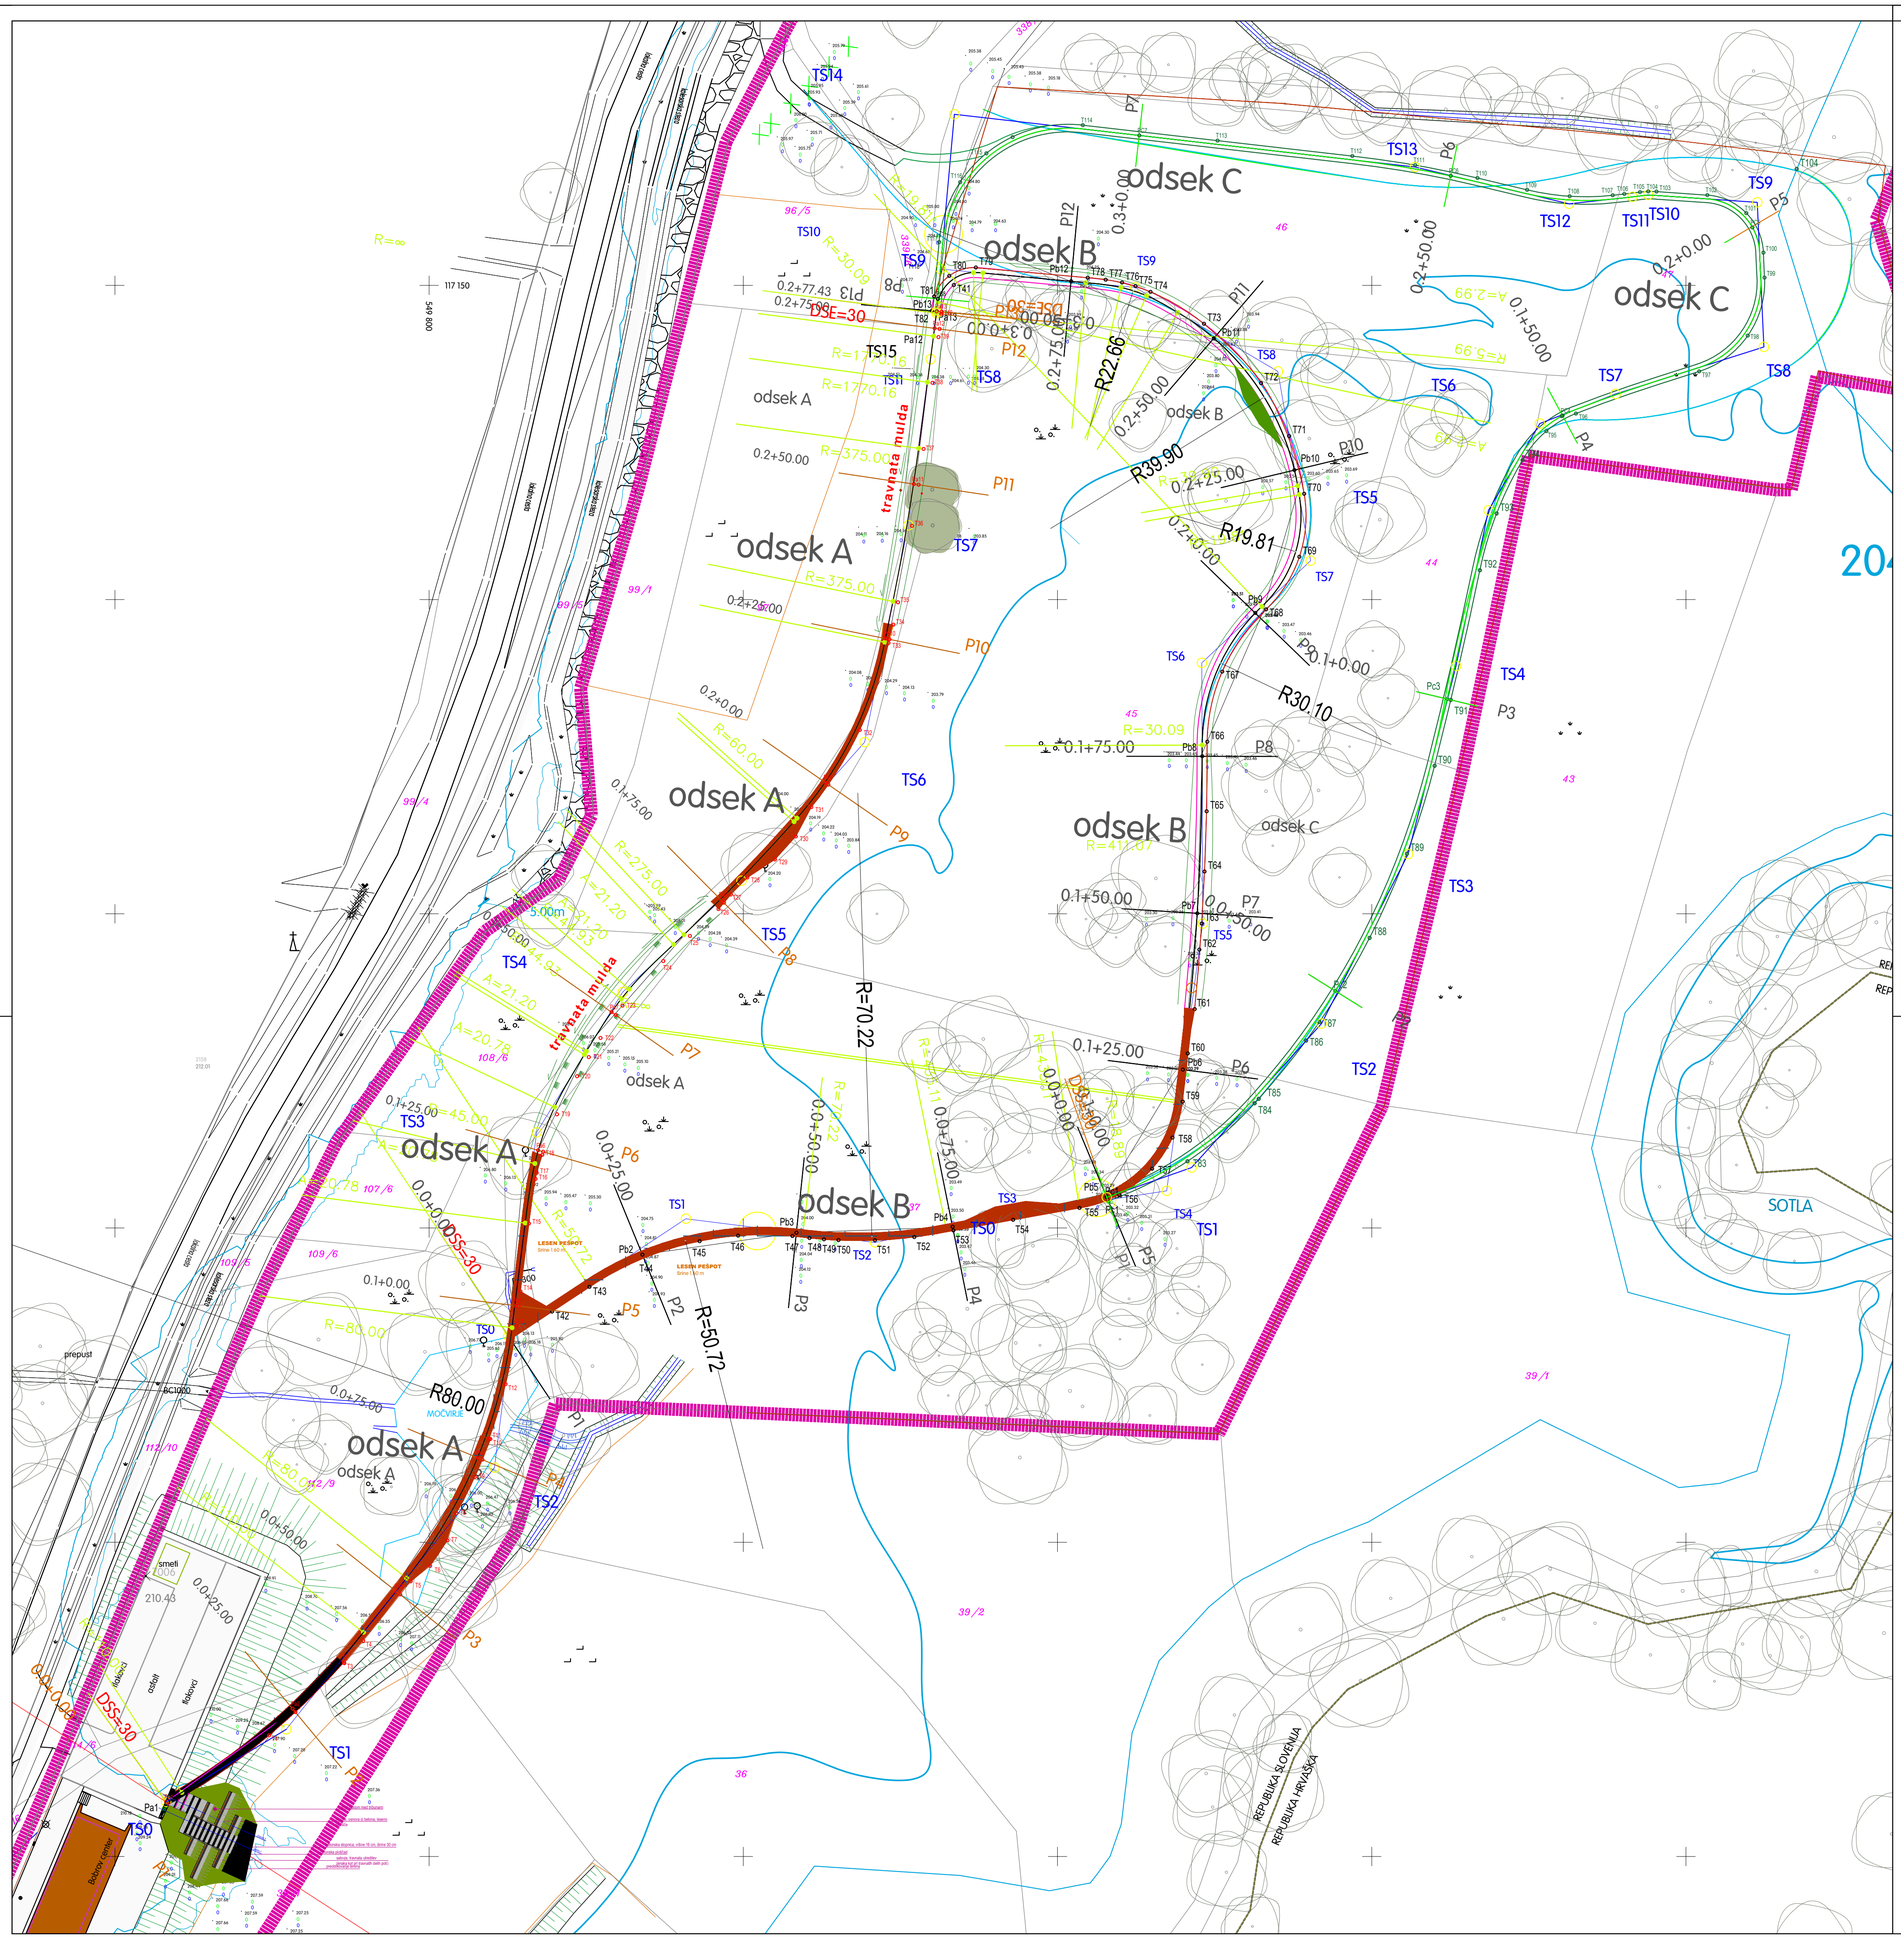


TOČKE ZAKOLIČBE

PEŠPOT - DESNI ROB

						PREČNI PROFILI -OS			PREČNI PROFILI - DESNI ROB		
T1	116919.262	549774.518	T56	117005.297	549909.800	Pb1	116982.821	549812.600	Pb1	116982.110	549813.069
T2	116930.841	549786.417	T57	117009.424	549915.039	Pb2	116995.779	549833.990	Pb2	116995.019	549834.242
T3	116930.762	549786.507	T58	117014.385	549918.281	Pb3	116999.254	549858.449	Pb3	116998.446	549858.354
T4	116934.283	549789.499	T59	117020.092	549919.879	Pb4	117000.209	549883.294	Pb4	116999.425	549883.443
T5	116943.778	549797.057	T60	117027.779	549920.719	Pb5	117005.025	549907.789	Pb5	117004.266	549908.105
T6	116946.232	549800.148	T61	117034.850	549921.609	Pb6	117025.189	549919.936	Pb6	117025.091	549920.732
T7	116950.296	549802.866	T62	117044.286	549922.551	Pb7	117050.079	549922.232	Pb7	117050.025	549923.107
T8	116954.594	549804.324	T63	117048.448	549922.932	Pb8	117075.063	549923.012	Pb8	117075.062	549923.805
T9	116960.393	549807.275	T64	117056.714	549923.391	Pb9	117097.858	549931.457	Pb9	117097.292	549932.043
T10	116966.411	549809.749	T65	117066.296	549923.714	Pb10	117120.595	549937.692	Pb10	117120.781	549938.471
T11	116966.481	549809.541	T66	117077.369	549923.815	Pb11	117141.582	549924.873	Pb11	117142.189	549925.594
T12	116975.154	549812.164	T67	117086.536	549926.198	Pb12	117150.645	549902.148	Pb12	117151.437	549902.223
T13	116984.383	549813.881	T68	117098.435	549933.185	Pb13	117145.805	549880.801	Pb13	117145.935	549879.943
T14	116989.924	549814.532	T69	117106.788	549938.477						
T15	117000.711	549815.887	T70	117116.835	549939.238						
T16	117007.798	549816.923	T71	117126.017	549936.837	Pa1	116908.680	549758.160	Pa1	116908.264	549758.594
T17	117008.774	549817.113	T72	117134.443	549932.371	Pa2	116923.503	549778.274	Pa2	116922.964	549778.721
T18	117011.627	549818.001	T73	117143.870	549923.299	Pa3	116942.198	549794.751	Pa3	116941.687	549795.393
T19	117018.081	549820.342	T74	117148.953	549914.792	Pa4	116963.459	549807.719	Pa4	116963.145	549808.477
T20	117024.150	549823.549	T75	117149.862	549912.398	Pa5	116987.653	549813.842	Pa5	116987.579	549814.238
T21	117027.194	549825.411	T76	117150.444	549910.258	Pa6	117012.362	549817.336	Pa6	117012.129	549818.147
T22	117030.238	549827.273	T77	117150.893	549907.652	Pa7	117034.353	549829.026	Pa7	117033.908	549829.661
T23	117035.390	549830.754	T78	117151.199	549904.806	Pa8	117052.295	549848.370	Pa8	117051.781	549848.901
T24	117042.472	549837.247	T79	117152.830	549887.006	Pa9	117070.904	549863.022	Pa9	117070.562	549863.516
T25	117046.467	549841.495	T80	117151.501	549882.758	Pa10	117093.791	549872.625	Pa10	117093.665	549873.249
T26	117050.737	549846.045	T81	117148.213	549880.372	Pa11	117118.379	549877.133	Pa11	117118.268	549877.881
T27	117053.056	549847.979	T82	117145.923	549879.964	Pa12	117143.162	549880.426	Pa12	117143.099	549881.219
T28	117055.757	549850.624	T83	117010.616	549920.664	Pa13	117145.893	549880.761	Pa13	117145.797	549881.556
T29	117058.647	549855.013	T84	117019.840	549931.354						
T30	117062.308	549858.346	T85	117020.542	549931.997						
T31	117066.952	549860.819	T86	117029.808	549939.548	Pc1	117004.872	549907.834			
T32	117079.236	549868.514	T87	117032.771	549941.658	Pc2	117037.726	549944.189			
T33	117093.085	549873.094	T88	117046.157	549949.650	Pc3	117084.170	549962.002			
T34	117095.291	549873.869	T89	117059.557	549955.585	PC4	117129.279	549980.359			
T35	117099.551	549874.601	T90	117073.536	549959.990	PC5	117159.209	550010.560			
T36	117111.719	549876.844	T91	117084.030	549962.586	PC6	117167.420	549982.565			
T37	117123.954	549878.686	T92	117104.656	549967.194	PC7	117173.855	549912.999			
T38	117134.482	549880.089	T93	117113.695	549969.865	PC8	117147.843	549880.941			
T39	117141.765	549881.052	T94	117122.173	549973.994						
T40	117145.469	549881.531	T95	117126.795	549977.776						
T41	117150.043	549883.492	T96	117129.600	549982.486						
T42	116986.705	549819.568	T97	117136.294	550002.090						
T43	116980.632	549825.513	T98	117132.771	550009.826						
T44	116995.378	549834.600	T99	117151.225	550012.500						
T45	116997.903	549843.029	T100	117155.211	550012.318						
T46	116998.774	549849.144	T101	117161.481	550009.597						
T47	116998.712	549857.806	T102	117164.351	550003.393						
T48	116998.408	549860.519	T103	117164.912	549995.298						
T49	116998.194	549862.825	T104	117164.936	549993.983						
T50	116998.055	549865.137	T105	117164.828	549992.672						
T51	116998.038	549870.924	T106	117164.528	549990.186						
T52	116998.557	549877.205	T107	117164.327	549988.331						
T53	116999.599	549883.420	T108	117164.176	549981.480						
T54	117001.296	549892.933	T109	117165.193	549974.703						
T55	117003.176	549903.477	T110	117167.076	549966.816						
			T111	117169.129	549958.910						
			T112	117170.581	549946.898						
			T113	117173.034	549925.456						
			T114	117175.487	549904.013						
			T115	117170.995	549888.665						
			T116	117160.399	549884.500						
			T117	117158.875	549881.156						
			T118	117148.213	549880.372						

Št. sprem.: Opis spremembe: Datum: Podpis:

Projektivno podjetje: IZS I338

RC PLAN M
podjetje za projektiranje in inženiring, d.o.o.
Ulica XIV. divizije 14, CELJE

Opomba glede varovanja podatkov:
Dajanje te dokumentacije nepreji lokalur tudi kopiranje, uporabljanje in dajanje odvestil o njeni vsebini ni dovoljeno, če ni posebej odobreno. Za vso sporavilo, ki bi bilo v nasprotju s tem določilom, je predvideno denarno nadomestilo za nastalo škodo. Pridržane so vse pravice v primeru dodelitve patenta.

Investitor:
Občina Rogaška Slatina
Izletniška ulica 2
3250 Rogaška Slatina

Vsebina risbe:
Situacija zakoličbe

Objekt, lokacija:
Krajinska ureditev park Nimno
- peš pot

Merilo: 1:500 Dat.: oktober 2024


	Ime in priimek:	Identifikacijska številka:	Datum:	Podpis:
Odgovorni vodja projekta:	Radovan ROMIH, u.d.i.k.arh.	PKA PPN ZAPS 0834	18.10.2024	
Pooblaščeni inženir:	Milan ŠETINA, d.i.g.	IZS G-1291	18.10.2024	
Projektant:	Damijan Gotlin, dipl.inž.prom.		18.10.2024	
Projektant:				

Št. projekta:	Št. načrta-mape:	Vrsta proj. dok.:	Vrsta načrta:	Številka risbe:
11/24	009/23	PZI	2/1 Načrt s področja gradbeništva Tehnični prikaz zunanje ureditve	2


AUTOCAD 2002 - Serial No: 700-51099833 AUTOCAD 2002 LT - Serial No: 700-51053303 AUTOCAD 2002 LT - Serial No: 700-51053255

odsek A
odsek B
odsek C
TS0
TS1
TS2
TS3
TS4
TS5
TS6
TS7
TS8
TS9
TS10
TS11
TS12
TS13
TS14
TS15
P1
P2
P3
P4
P5
P6
P7
P8
P10
P12
204
SOTLA
REPUBLIKA SLOVENIJA
REPUBLIKA HRVAŠKA
travnata mulda
0.2+50.00
0.2+25.00
0.2+0.00
0.1+75.00
0.1+50.00
0.1+25.00
0.0+50.00
0.0+25.00
0.0+0.00
0.3+0.00
0.3+80.00
0.2+75.00
0.2+77.43
0.2+50.00
0.1+50.00
0.0+75.00
0.0+0.00
0.0+25.00
0.0+50.00
0.1+0.00
0.1+75.00
0.2+0.00
0.2+25.00
0.2+50.00
0.3+0.00
DSS=30
DSS=-30
DSS=-30
DSS=30
DSS=30
DSS=


PROFIL-C: OS_3
MERILO 1:500/100

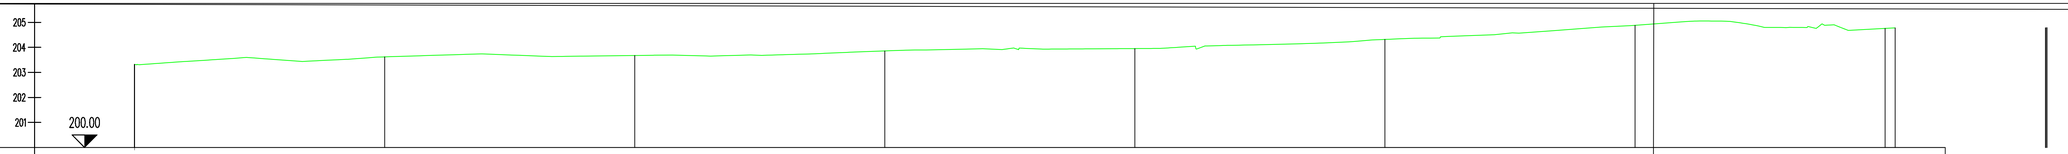


| | | |

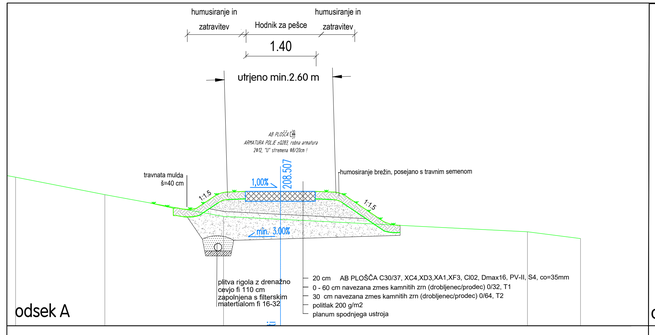


odsek A

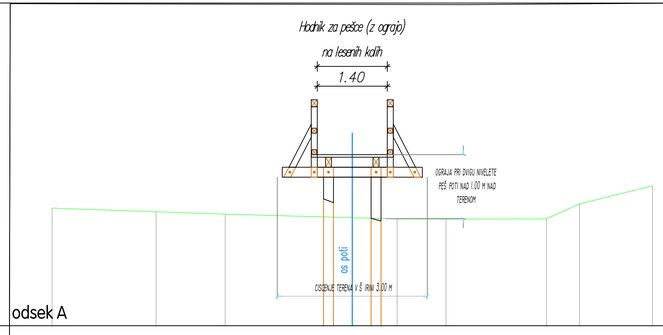


odsek A

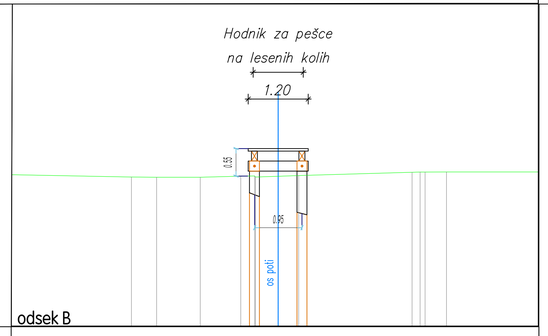


odsek B

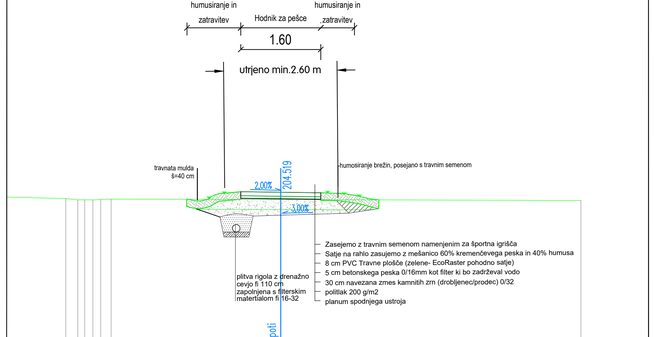

odsek A

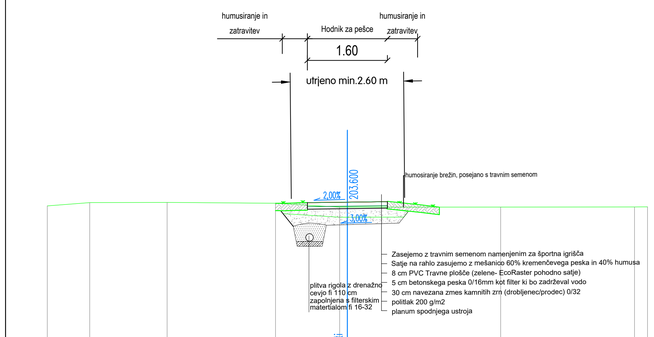

odsek B

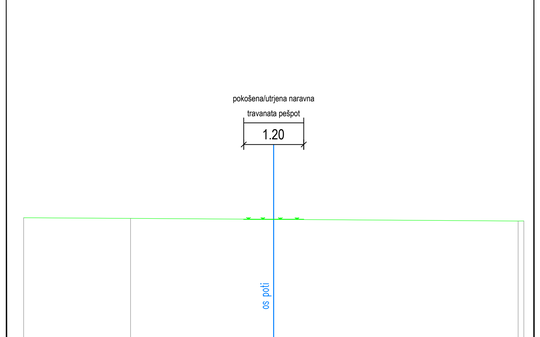

odsek C

Št. sprem.	Opis spremembe:	Datum:	Podpis:

Projektantska podjetje: IZS 1338

RC PLAN M
podjetje za projektiranje in inženiring, d.o.o.
Ulica XIV. divizije 14, CELJE

Opombe glede varovanja podatkov:
Dajanje te dokumentacije nepreklicno tudi kopiranje, uporabljanje in dajanje stvarnih oziroma pravnih oseb v dostop, če ni posebej odobreno. Za vso spremembo, ki bi bila v nasprotju z tem določilom, je predvideno denarno nadomestilo za nastalo škodo. Prekršne so vse pravice v primeru dodelitve patenta.

Investitor:
Občina Rogaška Slatina
Izletniška ulica 2
3250 Rogaška Slatina

Vsebina risbe:
Karakteristični prečni profili


Objekt, lokacija:
Krajinska ureditev park Nimno
- peš pot


Merilo: 1:50 Dat.: oktober 2024


	Ime in priimek:	Identifikacijska številka:	Datum:	Podpis:
Odgovorni vodja projekta:	Radovan ROMIH, u.d.i.k.arh.	PKA PPN ZAPS 0834	18.10.2024	
Pooblaščeni inženir:	Milan ŠETINA, d.i.g.	IZS G-1291	18.10.2024	
Projektant:	Damijan Gotlin, dipl.inž.prom.		18.10.2024	
Projektant:				


Št. projekta:	Št. načrta-mape:	Vrsta proj. dok.:	Vrsta načrta:	Številka risbe:
11/24	009/23	PZI	2/1 Načrt s področja gradbeništva Tehnični prikaz zunanje ureditve	5


AUTOCAD 2002 - Serial No: 700-51099833
AUTOCAD 2002 LT - Serial No: 700-35032300
AUTOCAD 2002 LT - Serial No: 700-35032235

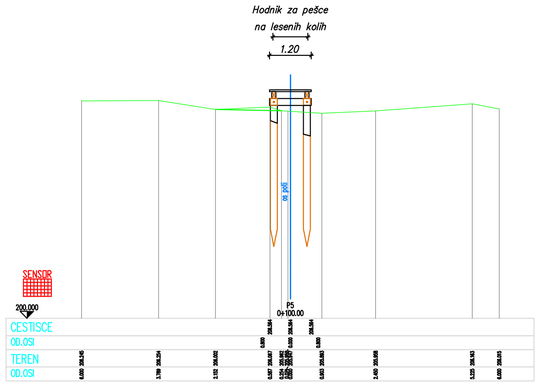


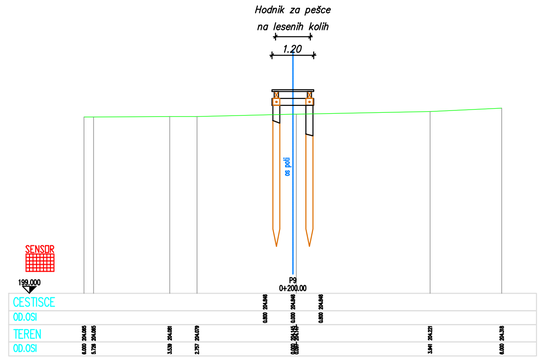


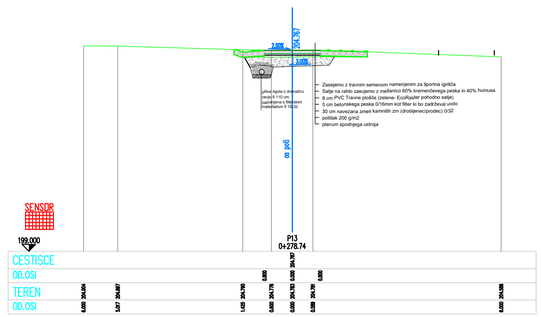


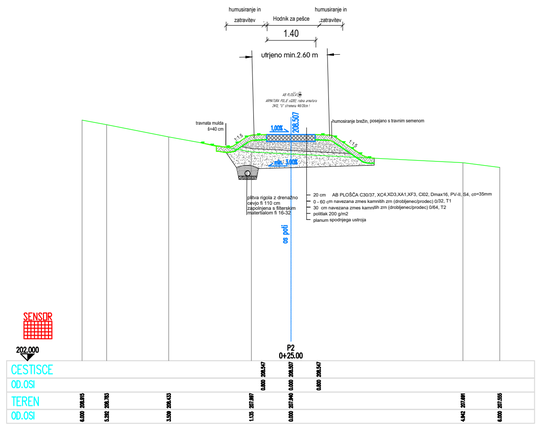


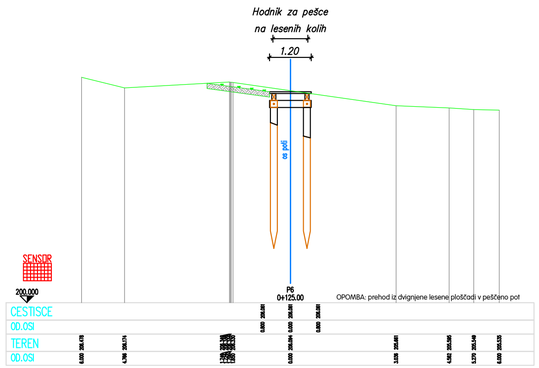


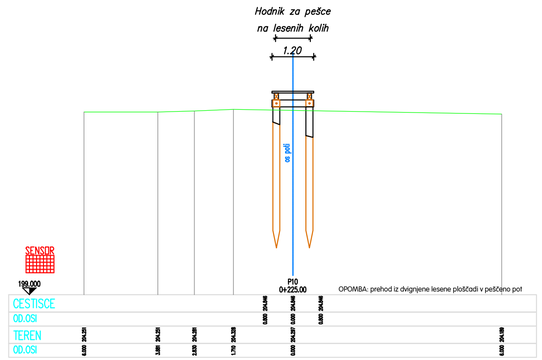


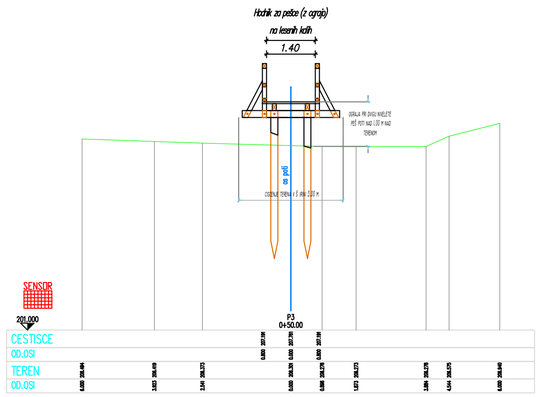


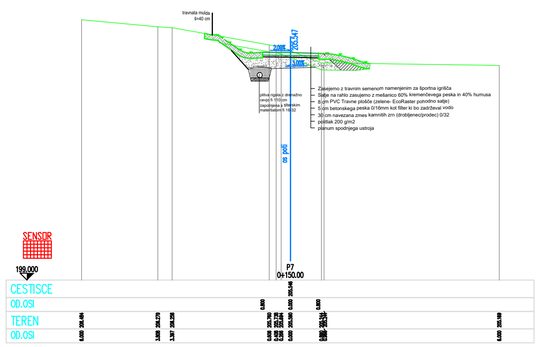

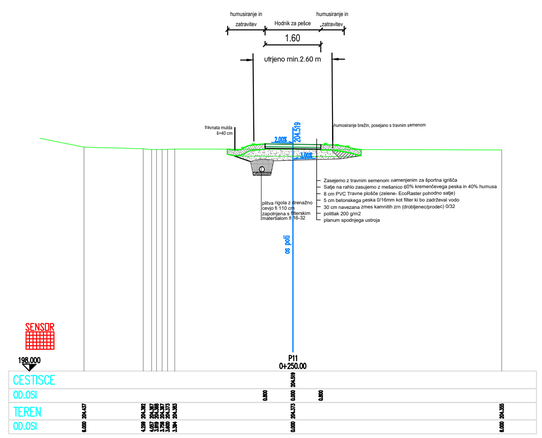

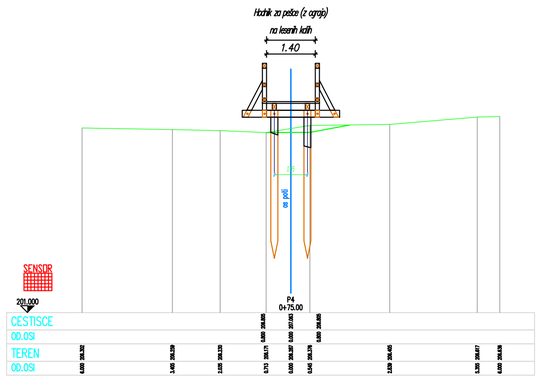

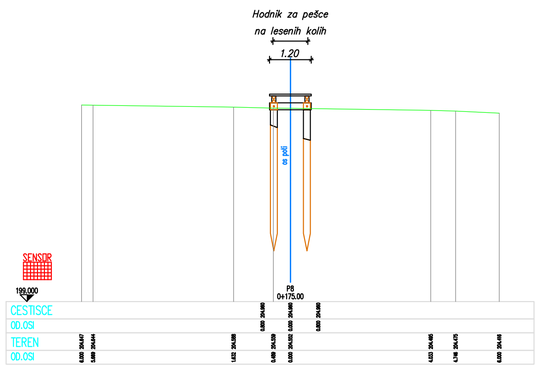

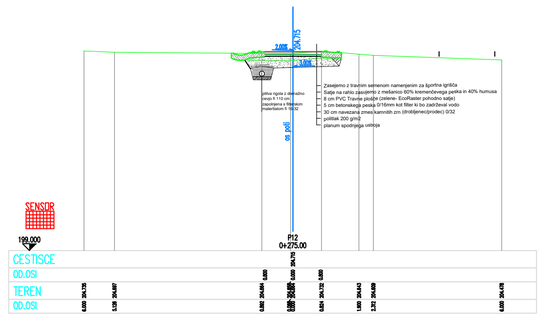

Št. sprem.: Opis spremembe: Datum: Podpis:

Projektivno podjetje: IZS I338

RC PLAN M
podjetje za projektiranje in inženiring, d.o.o.
Ulica XIV. divizije 14, CELJE

Investitor:
Občina Rogaška Slatina
Izletniška ulica 2
3250 Rogaška Slatina

Objekt, lokacija:
Krajinska ureditev park Nimno
- peš pot

Opomba glede varovanja podatkov:
Dajanje te dokumentacije naprej kakor tudi kopiranje, uporabljanje in dajanje obvestil o njeni vsebini ni dovoljeno, če ni posebej odobreno. Za vso opravila, ki bi bila v nasprotju s tem določilom, je predvideno denarno nadomestilo za nastalo škodo. Pridržane so vse pravice v primeru dodelitve patenta.


Vsebina risbe:
Prečni profili
- odsek A


Merilo: 1:100 Dat.: oktober 2024


	Ime in priimek:	Identifikacijska številka:	Datum:	Podpis:
Odgovorni vodja projekta:	Radovan ROMIH, u.d.i.k.arh.	PKA PPN ZAPS 0834	18.10.2024	
Pooblaščeni inženir:	Milan ŠETINA, d.i.g.	IZS G-1291	18.10.2024	
Projektant:	Damijan Gotlin, dipl.inž.prom.		18.10.2024	
Projektant:				


Št. projekta:	Št. načrta-mape:	Vrsta proj. dok.:	Vrsta načrta:	Številka risbe:
11/24	009/23	PZI	2/1 Načrt s področja gradbeništva Tehnični prikaz zunanje ureditve	6a


AUTOCAD 2002 - Serial No: 700-51099833 AUTOCAD 2002 LT - Serial No: 700-51053303 AUTOCAD 2002 LT - Serial No: 700-51053255

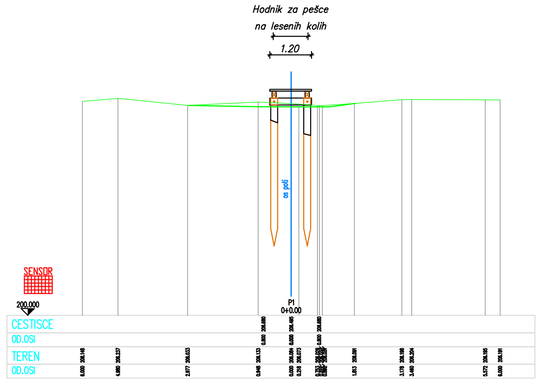


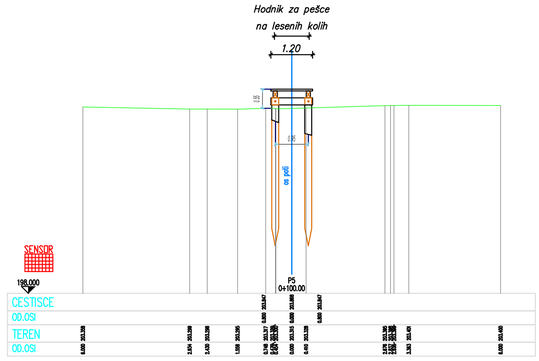


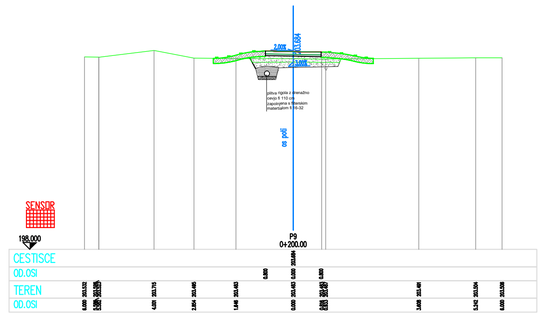


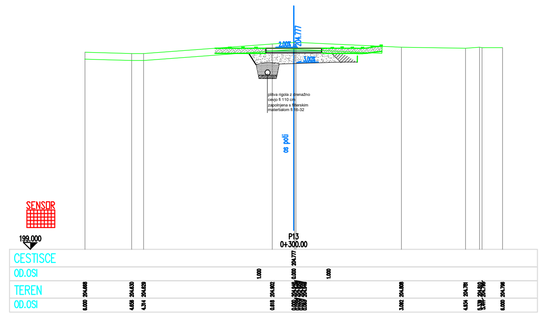


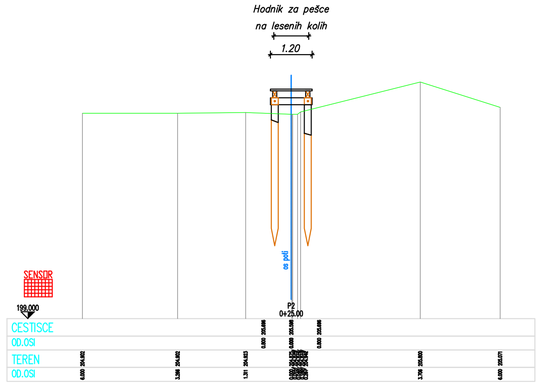


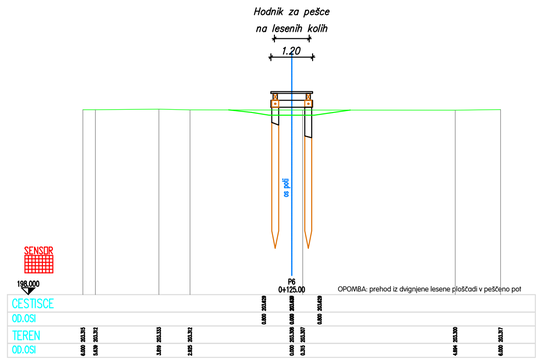


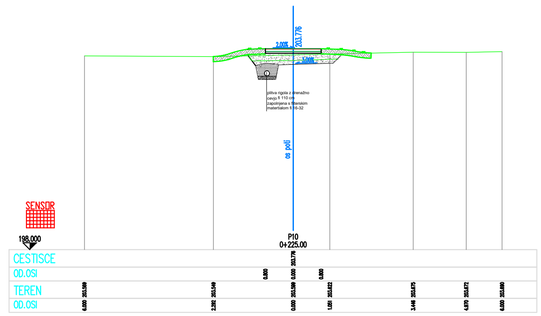


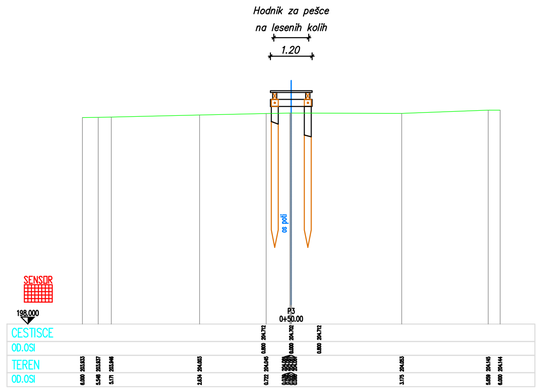


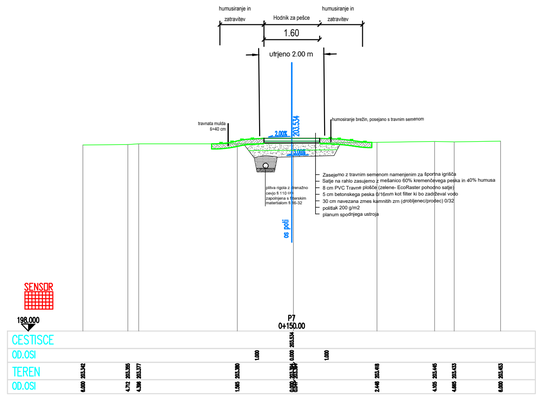

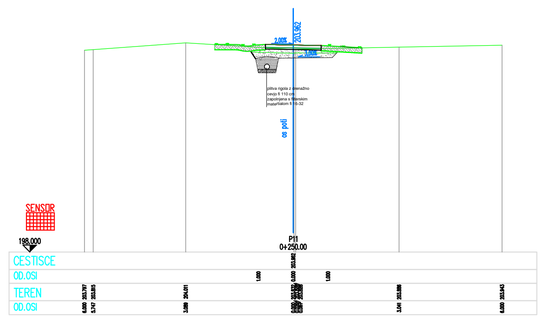

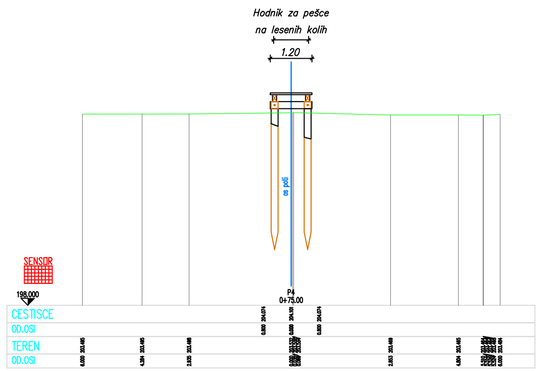

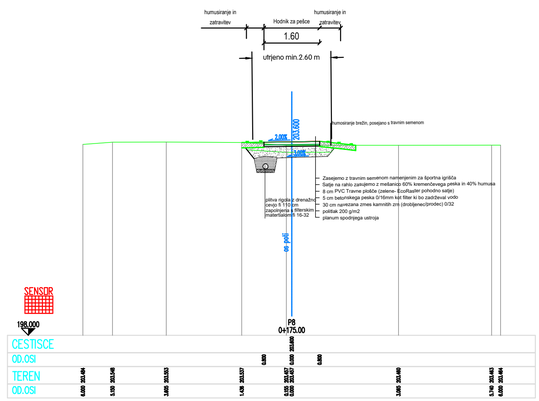

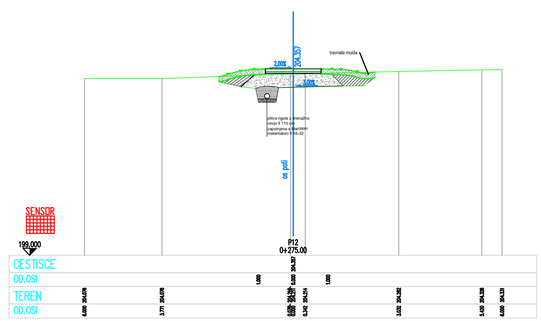

Št. sprem.: Opis spremembe: Datum: Podpis:

Projektivno podjetje: IZS 1338

RC PLAN M
podjetje za projektiranje in inženiring, d.o.o.
Ulica XIV. divizije 14, CELJE

Opomba glede varovanja podatkov:
Dajanje te dokumentacije naprej kakor tudi kopiranje, uporabljanje in dajanje obvestil o njeni vsebini ni dovoljeno, če ni posebej odobreno. Za vsa opravila, ki bi bila v nasprotju s tem določilom, je predvideno denarno nadomestilo za nastalo škodo. Pridržane so vse pravice v primeru dodelitve patenta.

Investitor:
Občina Rogaška Slatina
Izletniška ulica 2
3250 Rogaška Slatina

Vsebina risbe:
Prečni profili
- odsek B


Objekt, lokacija:
Krajinska ureditev park Nimno
- peš pot


Merilo: 1:100 Dat.: oktober 2024


	Ime in priimek:	Identifikacijska številka:	Datum:	Podpis:
Odgovorni vodja projekta:	Radovan ROMIH, u.d.i.k.arh.	PKA PPN ZAPS 0834	18.10.2024	
Pooblaščeni inženir:	Milan ŠETINA, d.i.g.	IZS G-1291	18.10.2024	
Projektant:	Damijan Gotlin, dipl.inž.prom.		18.10.2024	
Projektant:				


Št. projekta:	Št. načrta-mape:	Vrsta proj. dok.:	Vrsta načrta:	Številka risbe:
11/24	009/23	PZI	2/1 Načrt s področja gradbeništva Tehnični prikaz zunanje ureditve	6b


AUTOCAD 2002 - Serial No: 700-51099833 AUTOCAD 2002 LT - Serial No: 700-51053303 AUTOCAD 2002 LT - Serial No: 700-51053255

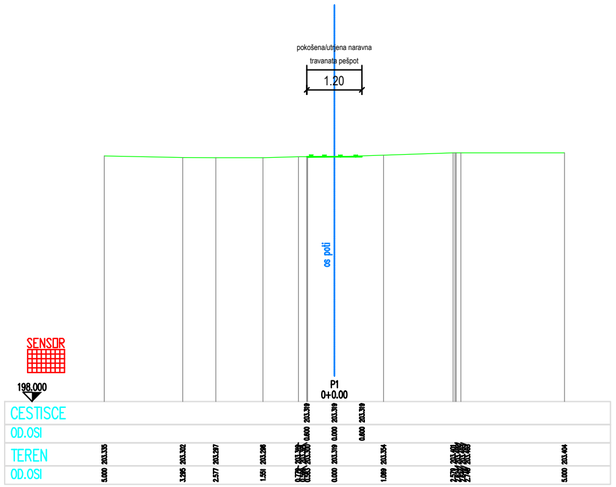


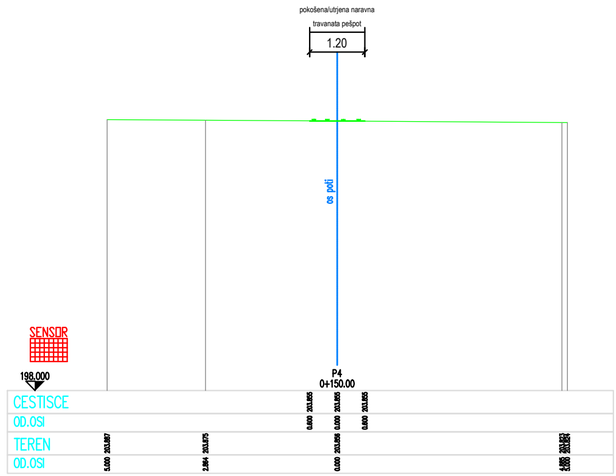


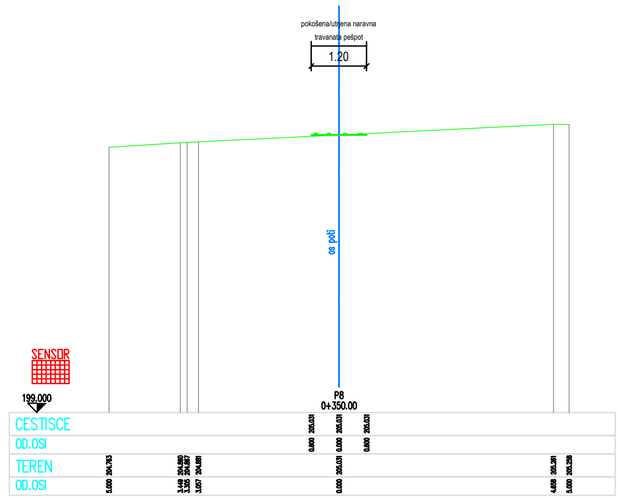

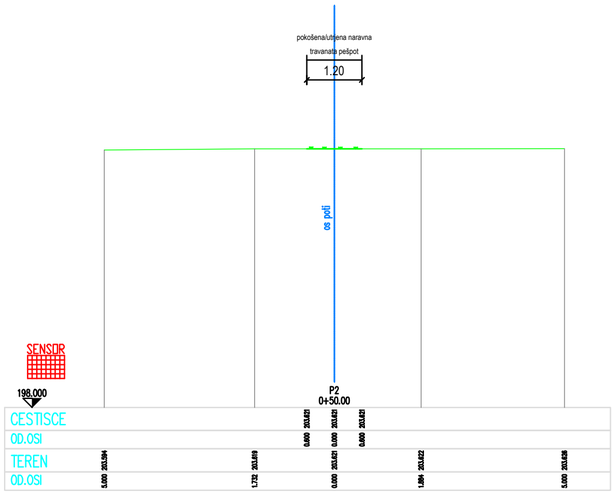

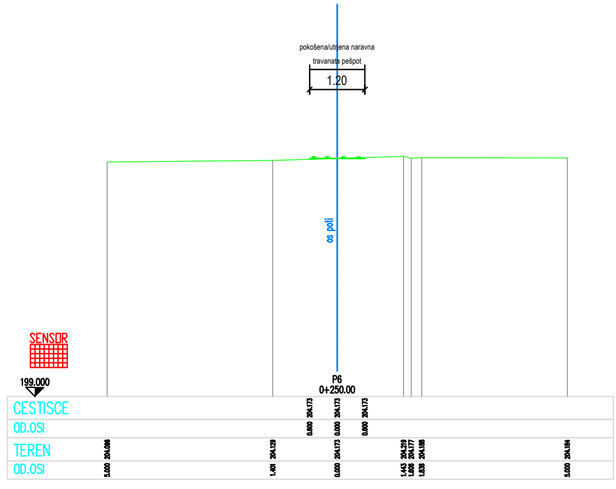

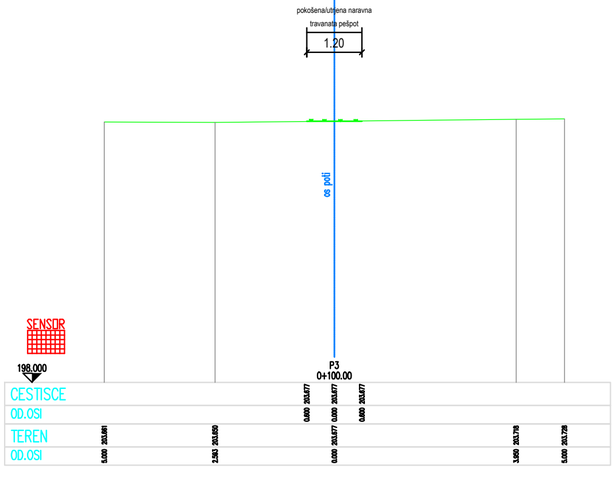

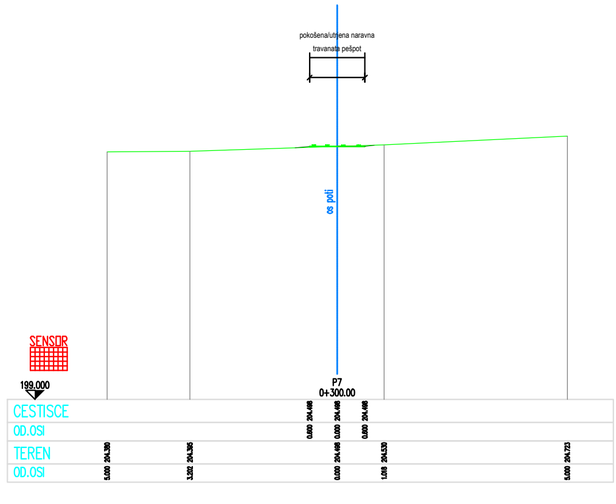

Št. sprem.: Opis spremembe: Datum: Podpis:

Projektivno podjetje: IZS 1338

RC PLAN M
podjetje za projektiranje in inženiring, d.o.o.
Ulica XIV. divizije 14, CELJE

Opomba glede varovanja podatkov:
Dajanje te dokumentacije naprej kakor tudi kopiranje, uporabljanje in dajanje obvestil o njeni vsebini ni dovoljeno, če ni posebej odobreno. Za vsa opravila, ki bi bila v nasprotju s tem določilom, je predvideno denarno nadomestilo za nastalo škodo. Pridržane so vse pravice v primeru dodelitve patenta.

Investitor:
Občina Rogaška Slatina
Izletniška ulica 2
3250 Rogaška Slatina

Vsebina risbe:
Prečni profili
- odsek c

Objekt, lokacija:
Krajinska ureditev park Nimno
- peš pot

Merilo: 1:100 Dat.: oktober 2024


	Ime in priimek:	Identifikacijska številka:	Datum:	Podpis:
Odgovorni vodja projekta:	Radovan ROMIH, u.d.i.k.arh.	PKA PPN ZAPS 0834	18.10.2024	
Pooblaščeni inženir:	Milan ŠETINA, d.i.g.	IZS G-1291	18.10.2024	
Projektant:	Damijan Gotlin, dipl.inž.prom.		18.10.2024	
Projektant:				

Št. projekta:	Št. načrta-mape:	Vrsta proj. dok.:	Vrsta načrta:	Številka risbe:
11/24	009/23	PZI	2/1 Načrt s področja gradbeništva Tehnični prikaz zunanje ureditve	6c

AUTOCAD 2002 - Serial No: 700-51099833 AUTOCAD 2002 LT - Serial No: 700-51053303 AUTOCAD 2002 LT - Serial No: 700-51053255

35,60 m (dvignjena armirano betonska ploščad - pešpot)

dvignjena lesena pešpot z ograjo

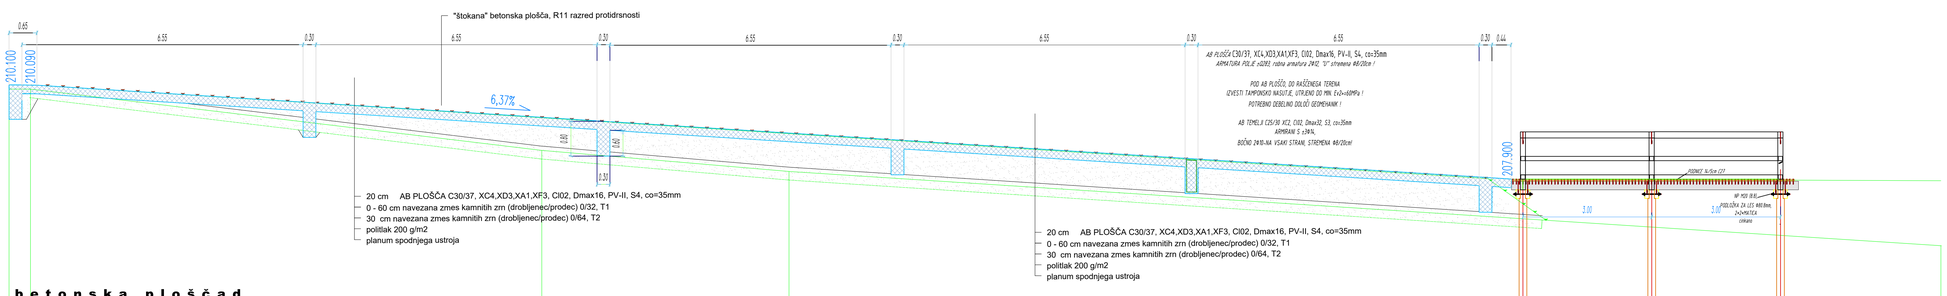

Št. sprem.	Opis spremembe:	Datum:	Podpis:

Projektivno podjetje: CES 1338

RC PLAN M
podjetje za projektiranje in inženiring, d.o.o.
Ulica XIV. divizije 14, CELJE

Opombe glede varovanja podatkov:
Pisarna in dokumentacija naprej kot tudi kopirna, upravljanje in dojema izključno v njeni vsebini in izvedbeni. Ni in posebej odobreno. Za vso spravo, ki bi bila v nasprotju z tem določbam, je predvideno denarno nadomestilo po naročilu škode. Pridržuje si vse pravice v primeru dodelitve patenta.

Naročnik:
Občina Rogaška Slatina
Izletniška ulica 2
3250 Rogaška Slatina

Vsebina risbe:
Prerez betonske ploščadi


Objekt/delo/del:
Krajinska ureditev park Nimno
- peš pot


Merilo: 1:50 Dat.: oktober 2024

	Ime in priimek:	Identifikacijska številka:	Datum:	Podpis:
Odgovorni vodja projekta:	Radovan ROMIH, u.d.i.k.arh.	PKA PPN ZAPS 0834	18.10.2024	
Odgovorni projektant:	Milan ŠETINA, d.i.g.	IZS G-1291	18.10.2024	
Projektant:	Damijan Gotlin, dipl.inž.prom.		18.10.2024	
Projektant:				


Št. projekta	Št. načrta-mape	Vrsta proj. dok.:	Vrsta načrta	Številka risbe:
11/24	009/23	PZI	2/1 Načrt s področja gradbeništva Tehnični prikaz zunanje ureditve	7

AUTOCAD 2000 - Serial No: 700-5109933 AUTOCAD 2000 IT - Serial No: 700-5103353 AUTOCAD 2000 IT - Serial No: 700-5103353

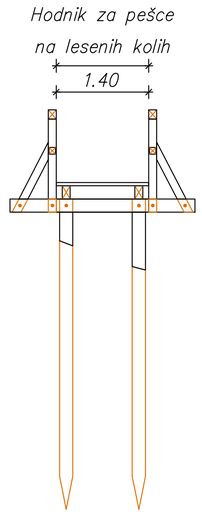


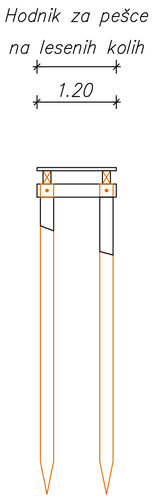

STRANSKI POGLED

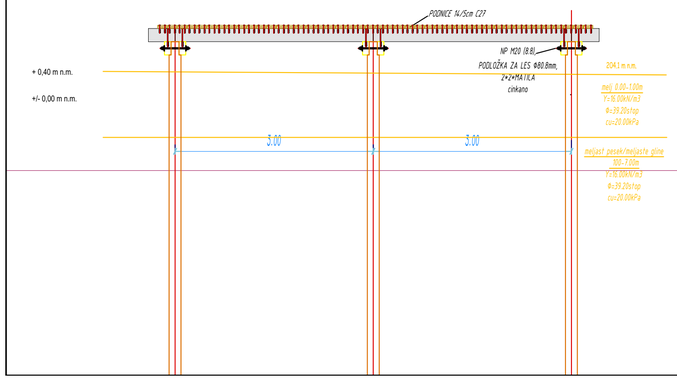


TLORIS

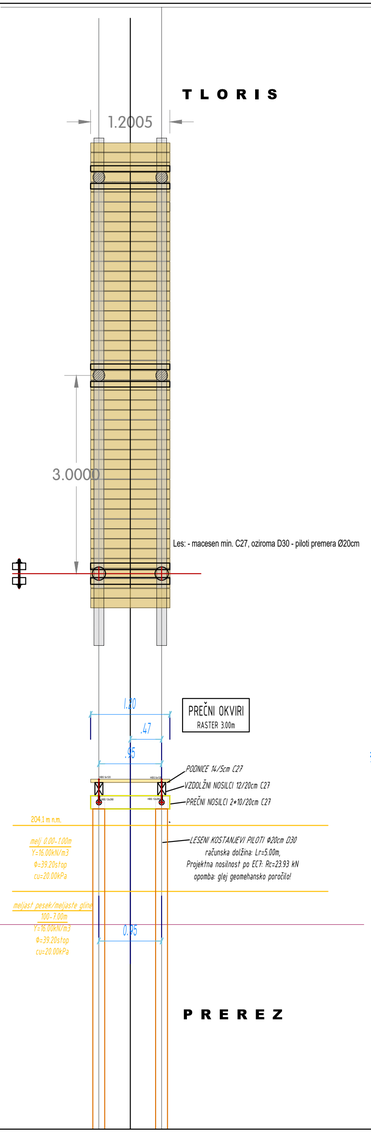


PREREZ

TLORIS

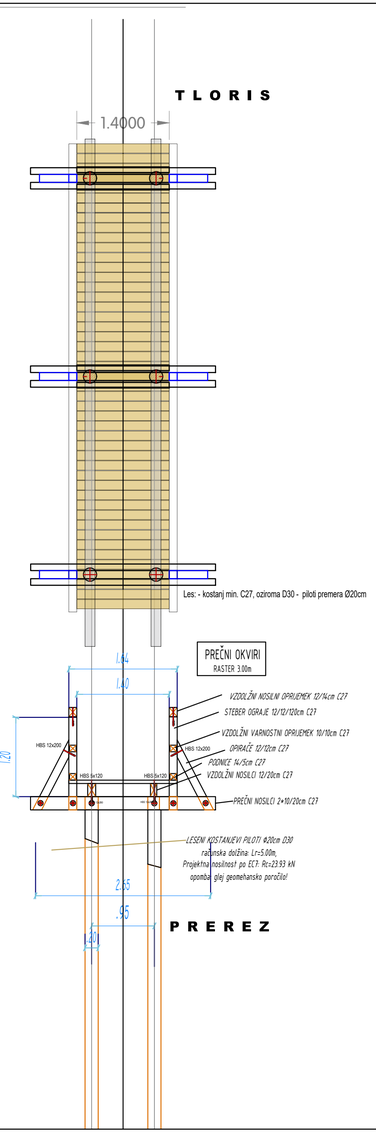

PREREZ

podest (3 kom)

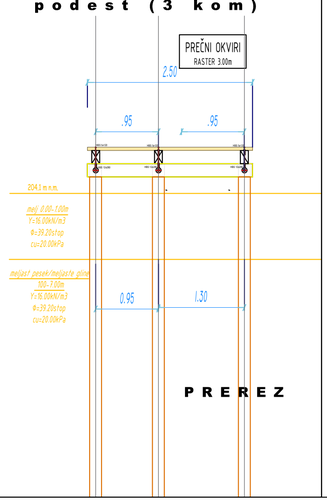

PREREZ

Št. sprem.: Opis spremembe: Datum: Podpis:

Projektivno podjetje: IZS 1338

RC PLAN M
podjetje za projektiranje in inženiring, d.o.o.
Ulica XIV. divizije 14, CELJE

Opomba glede varovanja podatkov:
Dajanje te dokumentacije naprej kakor tudi kopiranje, uporabljanje in dajanje obvestil o njeni vsebini ni dovoljeno, če ni posebej odobreno. Za vsa opravila, ki bi bila v nasprotju s tem določilom, je predvideno denarno nadomestilo za nastalo škodo. Pridržane so vse pravice v primeru dodelitve patenta.

Investitor:
Občina Rogaška Slatina
Izletniška ulica 2
3250 Rogaška Slatina

Vsebina risbe:
Detajl lesenih kontrukcij


Objekt, lokacija:
Krajinska ureditev park Nimno
- peš pot


Merilo: 1:50 Dat.: oktober 2024

	Ime in priimek:	Identifikacijska številka:	Datum:	Podpis:
Odgovorni vodja projekta:	Radovan ROMIH, u.d.i.k.arh.	PKA PPN ZAPS 0834	18.10.2024	
Pooblaščeni inženir:	Milan ŠETINA, d.i.g.	IZS G-1291	18.10.2024	
Projektant:	Damijan Gotlin, dipl.inž.prom.		18.10.2024	
Projektant:				

Št. projekta:	Št. načrta-mape:	Vrsta proj. dok.:	Vrsta načrta:	Številka risbe:
11/24	009/23	PZI	2/1 Načrt s področja gradbeništva Tehnični prikaz zunanje ureditve	8

AUTOCAD 2002 - Serial No: 700-51099833 AUTOCAD 2002 LT - Serial No: 700-51053303 AUTOCAD 2002 LT - Serial No: 700-51053255

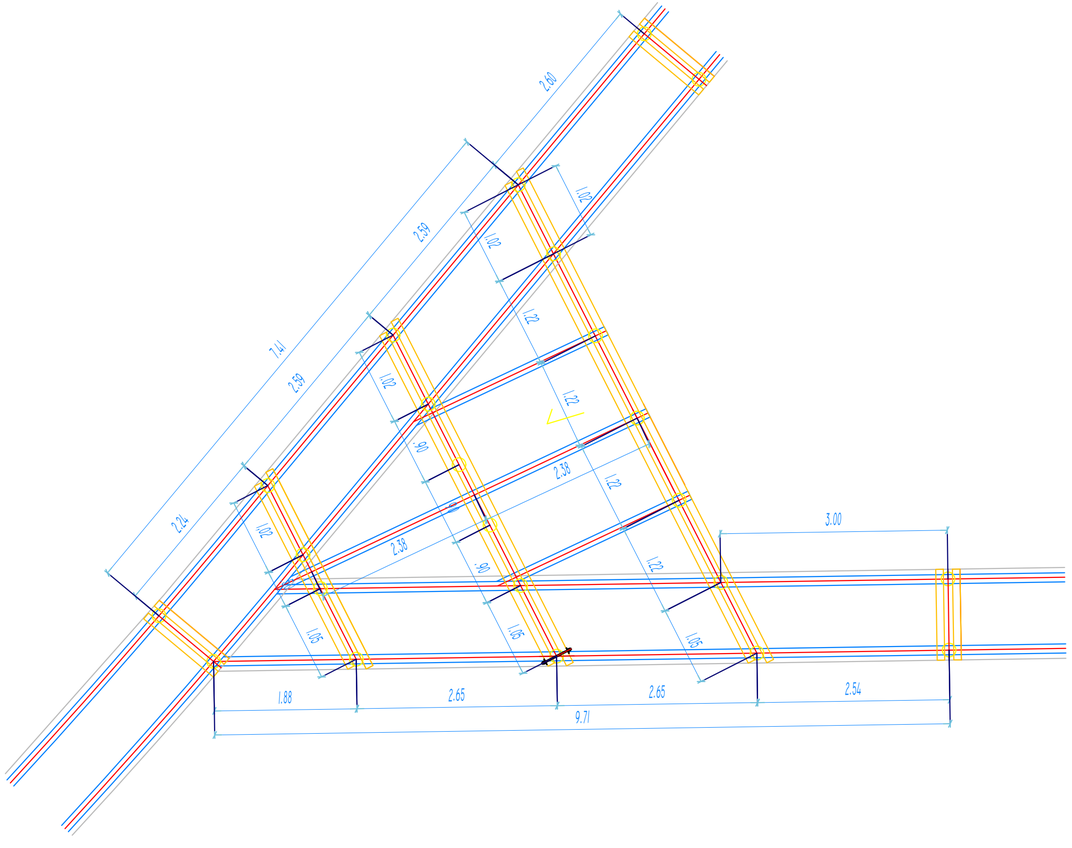

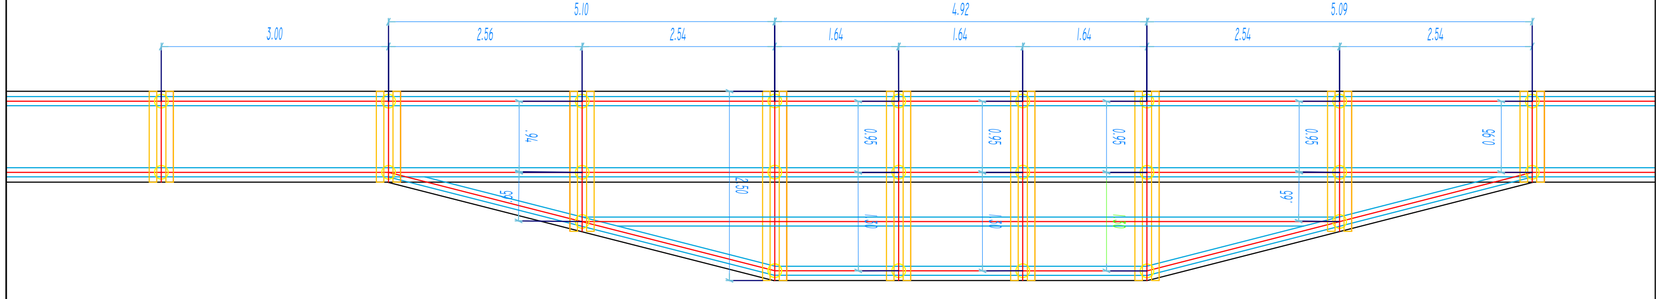

Št. sprem.: Opis spremembe: Datum: Podpis:

Projektivno podjetje: IZS I338

RC PLAN M
podjetje za projektiranje in inženiring, d.o.o.
Ulica XIV. divizije 14, CELJE

Opomba glede varovanja podatkov:
Dajanje te dokumentacije naprej kakor tudi kopiranje, uporabljanje in dajanje obvestil o njeni vsebini ni dovoljeno, če ni posebej odobreno. Za vsa opravila, ki bi bila v nasprotju s tem določilom, je predvideno denarno nadomestilo za nastalo škodo. Pridržane so vse pravice v primeru dodelitve patenta.

Investitor:
Občina Rogaška Slatina
Izletniška ulica 2
3250 Rogaška Slatina

Vsebina risbe:
Tloris podestov

Objekt, lokacija:
Krajinska ureditev park Nimno
- peš pot

Merilo: 1:50 Dat.: oktober 2024

	Ime in priimek:	Identifikacijska številka:	Datum:	Podpis:
Odgovorni vodja projekta:	Radovan ROMIH, u.d.i.k.arh.	PKA PPN ZAPS 0834	18.10.2024	
Pooblaščeni inženir:	Milan ŠETINA, d.i.g.	IZS G-1291	18.10.2024	
Projektant:	Damijan Gotlin, dipl.inž.prom.		18.10.2024	
Projektant:				

Št. projekta:	Št. načrta-mape:	Vrsta proj. dok.:	Vrsta načrta:	Številka risbe:
11/24	009/23	PZI	2/1 Načrt s področja gradbeništva Tehnični prikaz zunanje ureditve	9

AUTOCAD 2002 - Serial No: 700-51099833 AUTOCAD 2002 LT - Serial No: 700-51053303 AUTOCAD 2002 LT - Serial No: 700-51053255