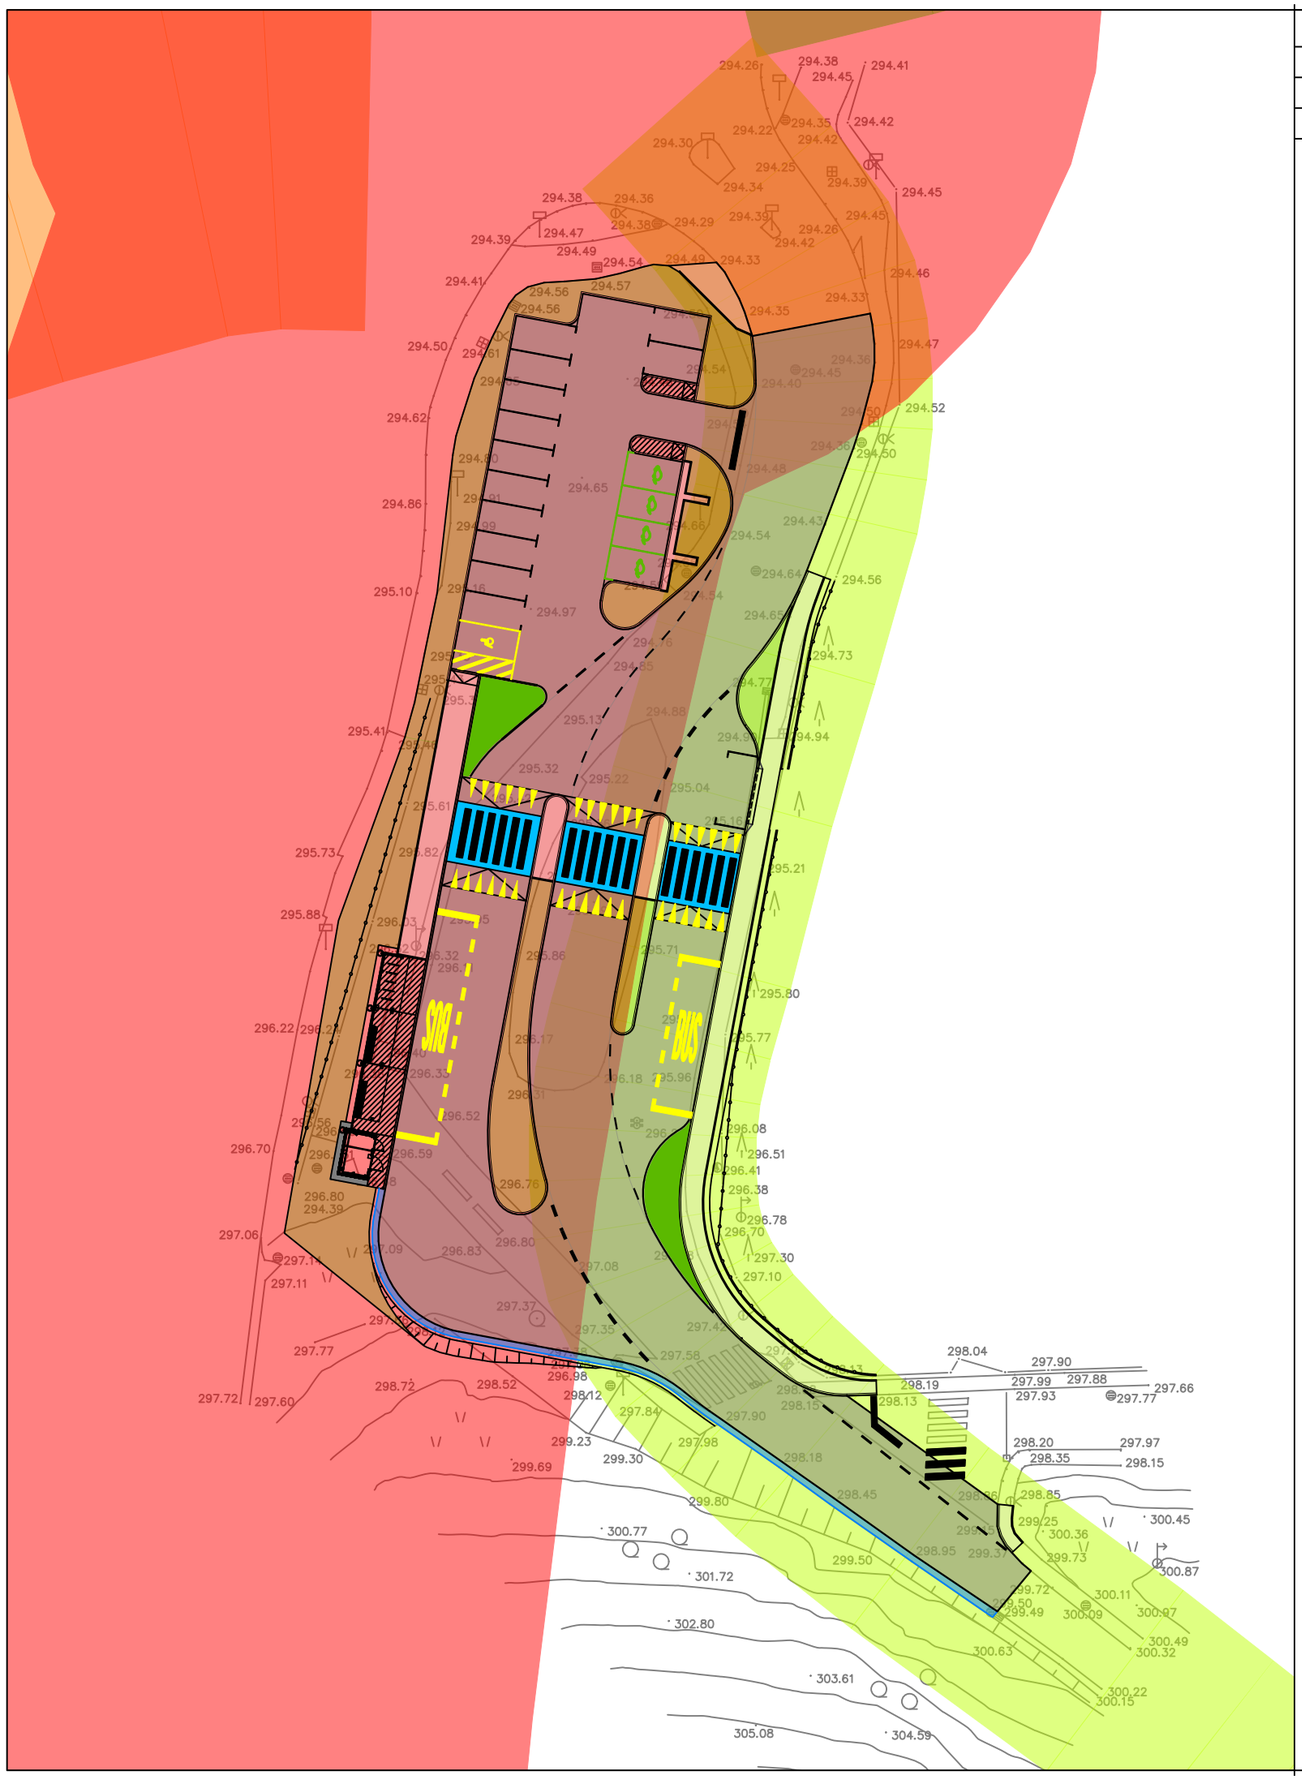


LEGENDA

VAROVALNI PAS - REGIONALNE CESTE	
VAROVALNI PAS - GLAVNE CESTE	
VAROVALNI PAS - LOKALNE CESTE	

sprememba	opis spremembe	datum

projektant	ACER NOVO MESTO D.O.O.	investitor	Občina Škofljica Šmarska cesta 3 1291 Škofljica
vodja projekta	mag. ZORAN GAJSKI, univ. dipl. gosp. inž., IZS G-3043		
pooblaščeni inženir	mag. ZORAN GAJSKI, univ. dipl. gosp. inž., IZS G-3043		
sodelavci	ANITA KAPLAN, mag. inž. grad.		
naziv gradnje	UREDITEV KONČNEGA POSTAJALIŠČA 3B NA ŠKOFLJICI	datum	marec 2024
vrsta proj.dokumentacije	PZI	id. ozn. proj. dok.	PR-20/2023
načrt	0 ZBIRNI NAČRT	številka načrta	PR-20/2023
grafični prikaz	SITUACIJA OBSTOJEČEGA STANJA - VAROVALNI PASOVI CEST	merilo	1:500
		id. ozn. gr. prikaza	1.2