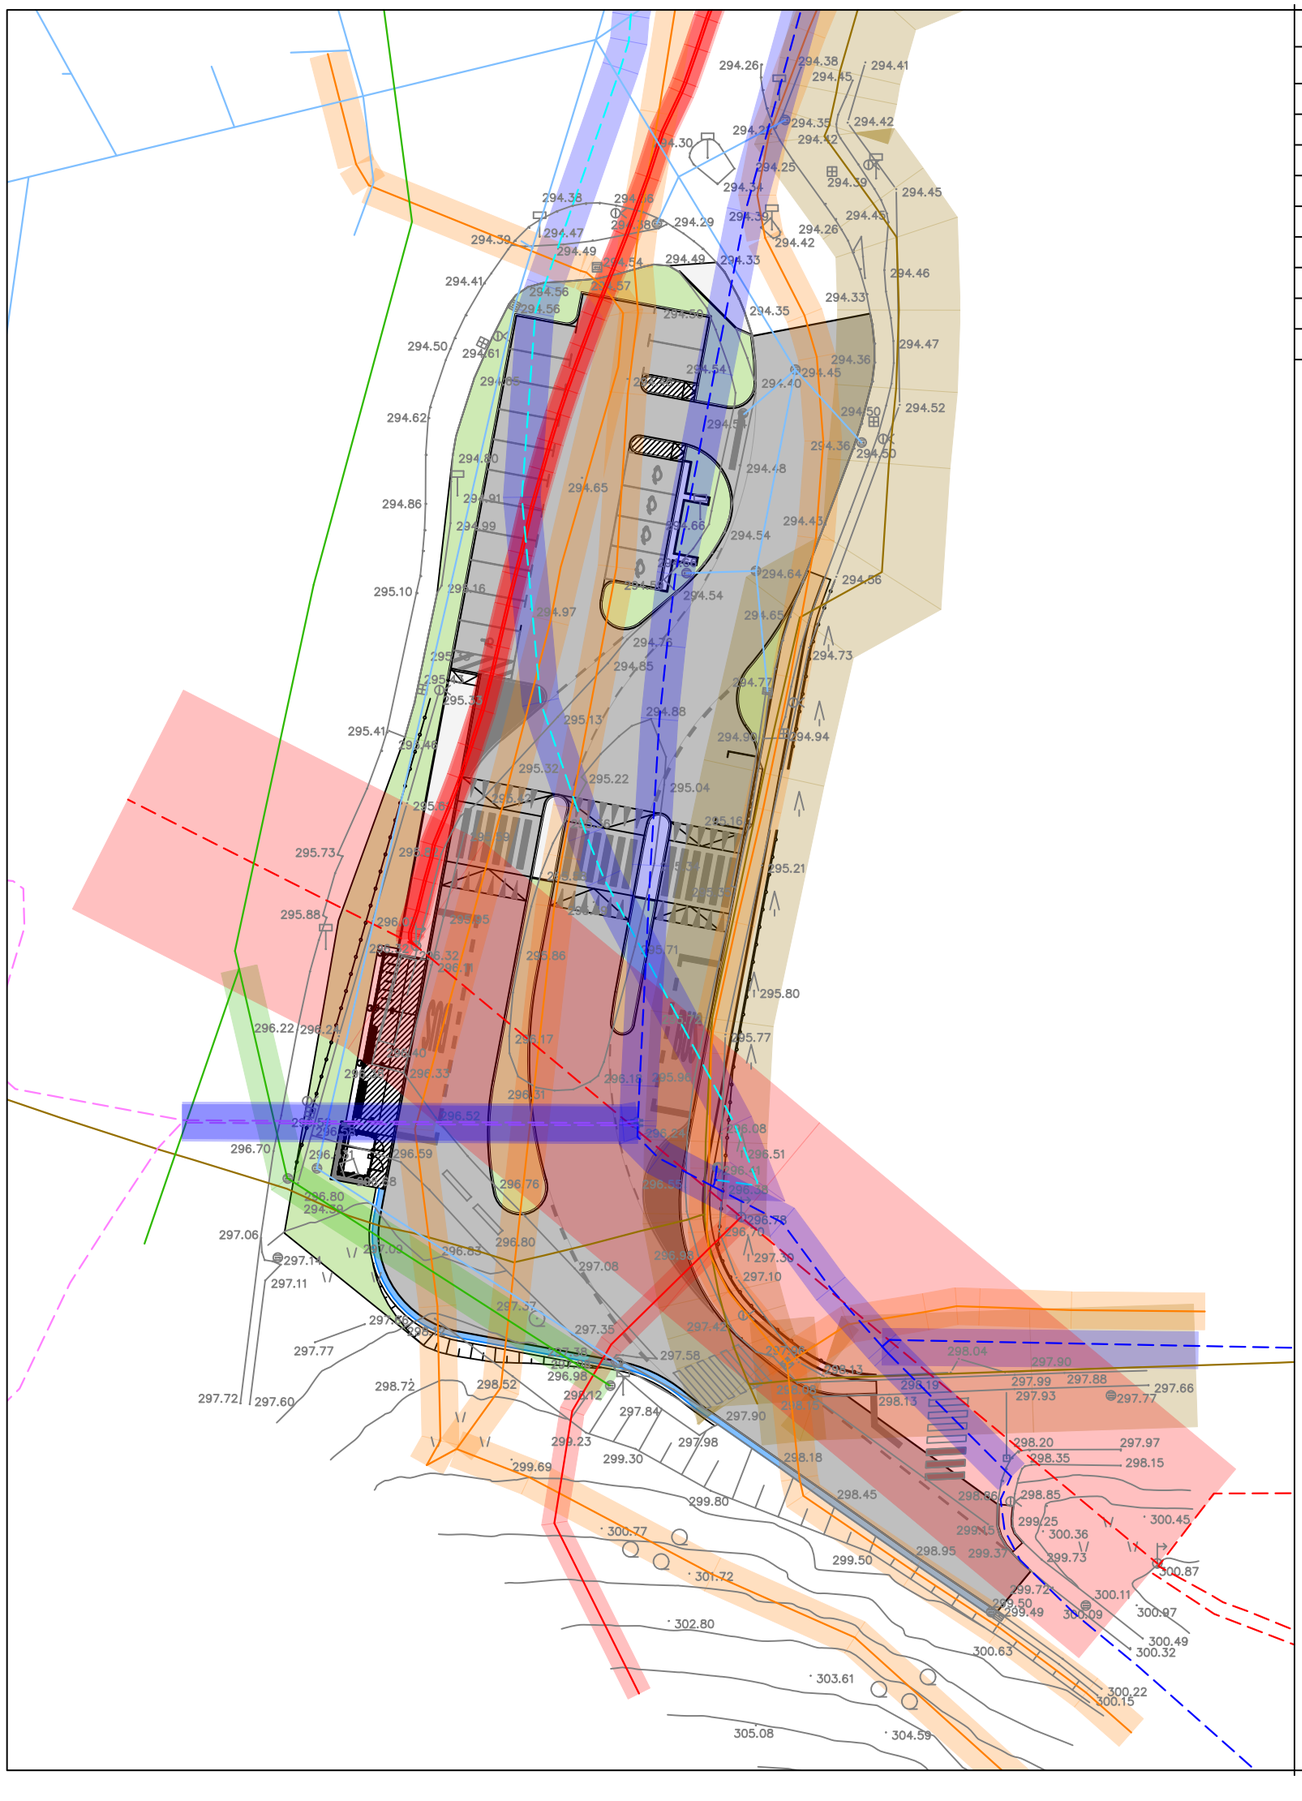


LEGENDA

VODI GOSPODARSKE JAVNE INFRASTRUKTURE	VAROVALNI PAS	OBSTOJEČE
VODOVOD		
VODOVOD - PRIKLJUČKI		
VODOVOD - VOD V REZERVI		
PLINOVOD		
TELEKOMUNIKACIJSKI VOD		
ELEKTROENERGETSKO OMREŽJE - NN 0,4 kV (NADZEMNO)		
ELEKTROENERGETSKO OMREŽJE - NN 0,4 kV (PODZEMNO)		
PADAVINSKA KANALIZACIJA		
KOMUNALNA KANALIZACIJA		

spremememba	opis spremembe	datum

projektant	ACER NOVO MESTO D. O. O.	investitor	Občina Škofljica Šmarska cesta 3 1291 Škofljica
vodja projekta	mag. ZORAN GAJSKI, univ. dipl. gosp. inž., IZS G-3043		
pooblaščeni inženir	mag. ZORAN GAJSKI, univ. dipl. gosp. inž., IZS G-3043		
sodelavci	ANITA KAPLAN, mag. inž. grad.		
naziv gradnje	UREDITEV KONČNEGA POSTAJALIŠČA 3B NA ŠKOFLJICI	datum	marec 2024
vrsta proj.dokumentacije	PZI	id. ozn. proj. dok.	PR-20/2023
načrt	0 ZBIRNI NAČRT	številka načrta	PR-20/2023
grafični prikaz	SITUACIJA OBSTOJEČEGA STANJA - VAROVALNI PASOVI GJI	merilo	1:250
		id. ozn. gr. prikaza	1.3