

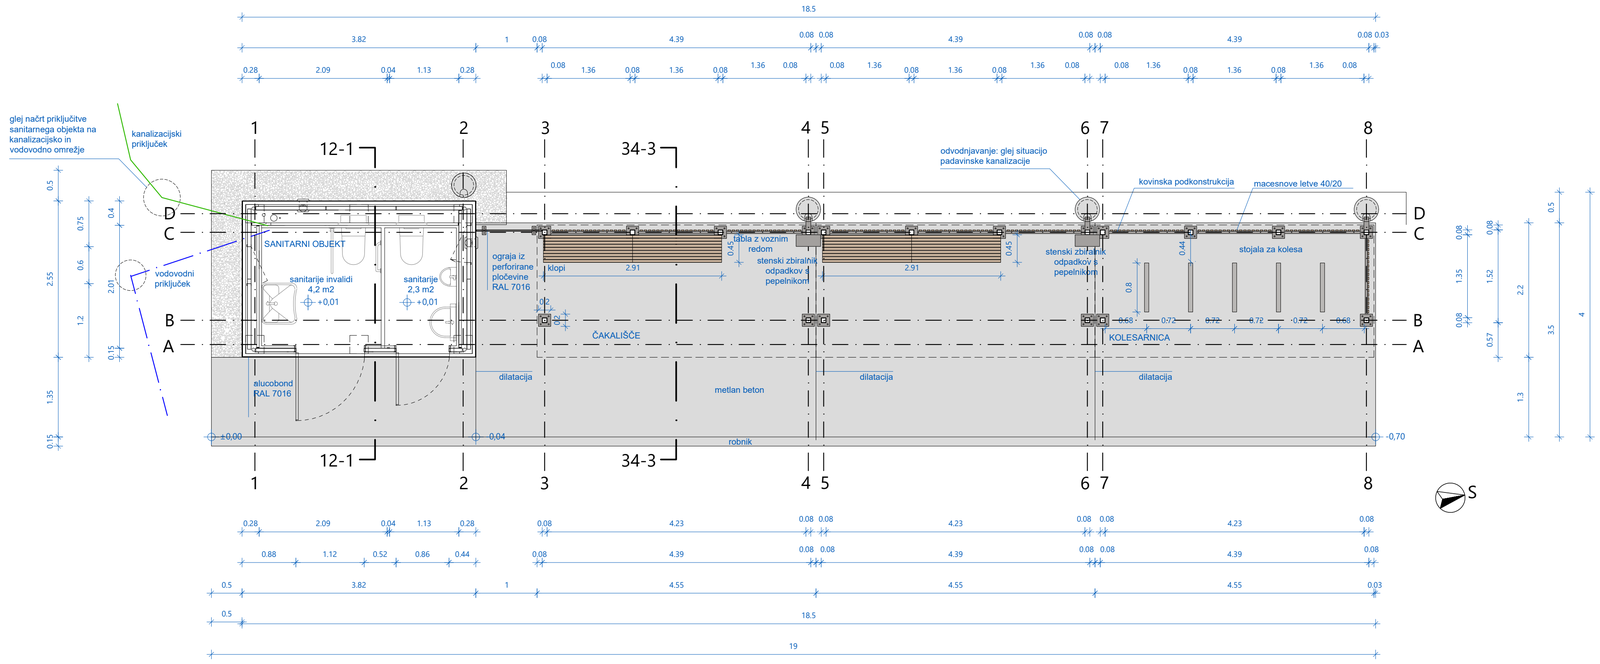



TLORIS PRITLIČJA

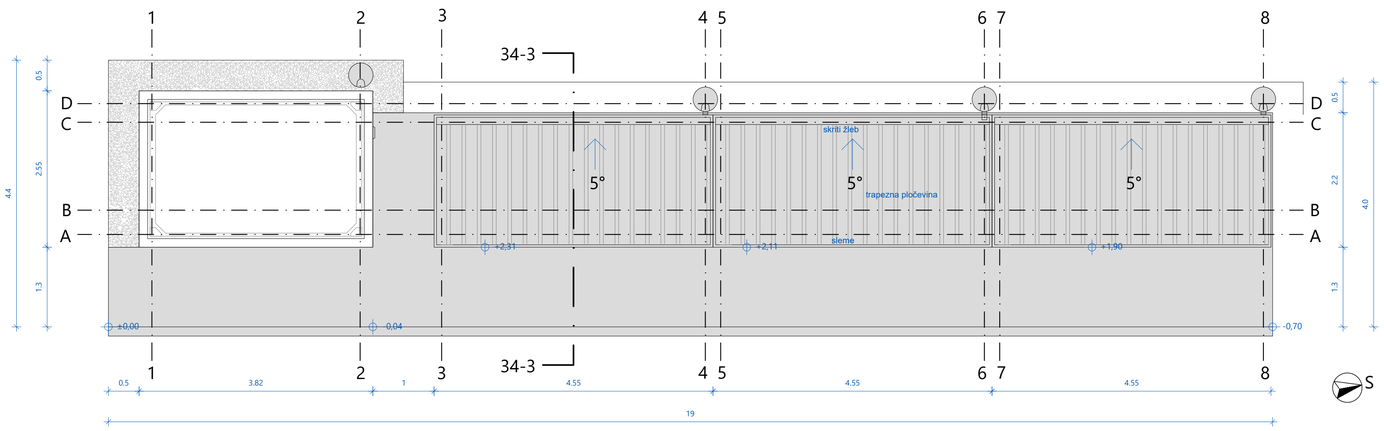


TLORIS STREHE

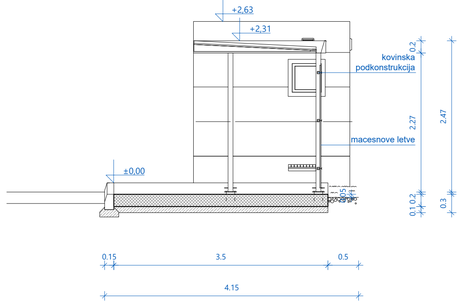


PREREZ 34-3

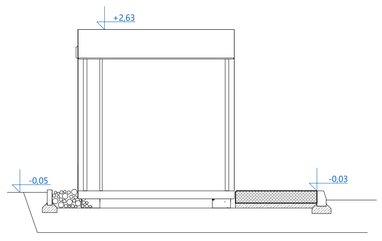


PREREZ 12-1

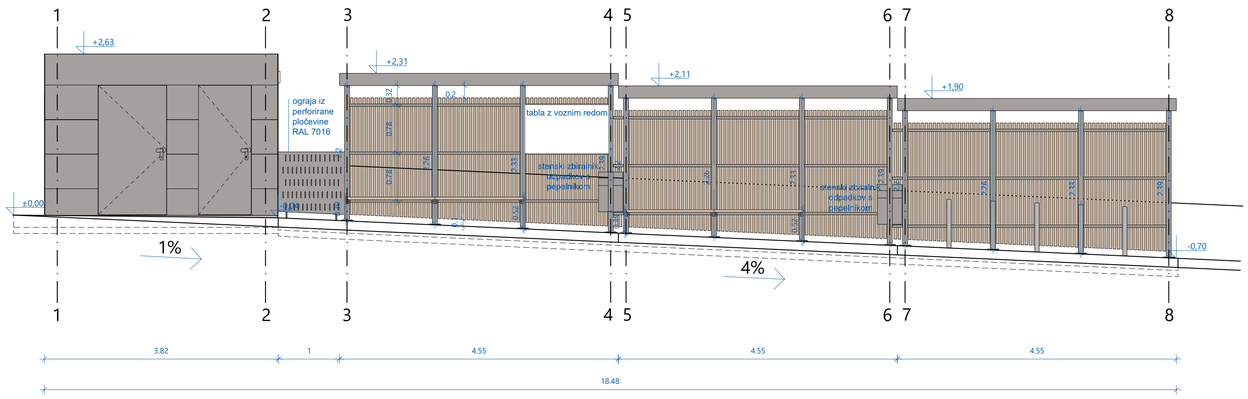


VZHODNA FASADA

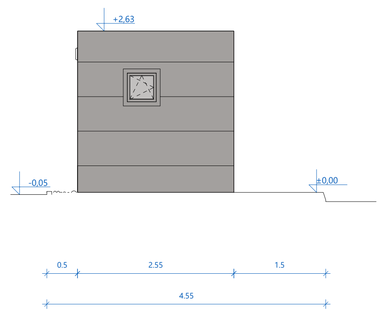

JUŽNA FASADA

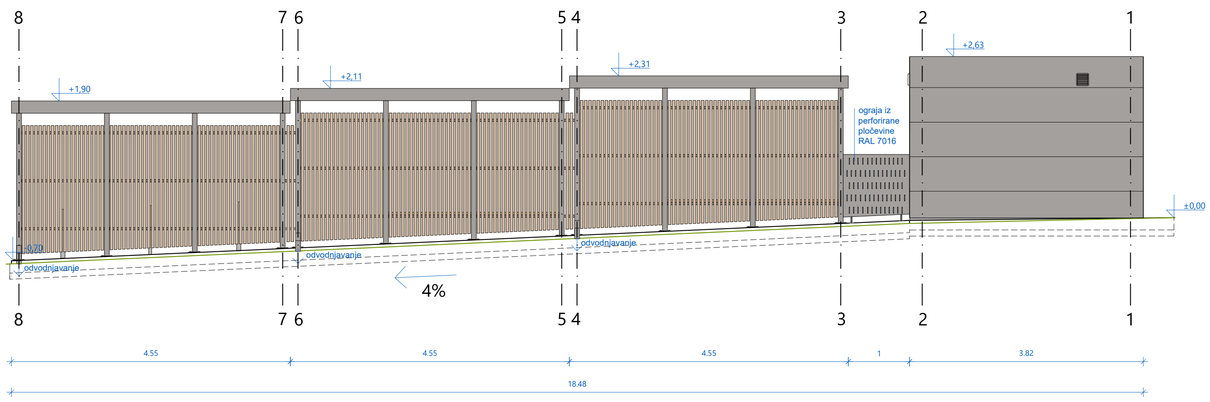

ZAHODNA FASADA

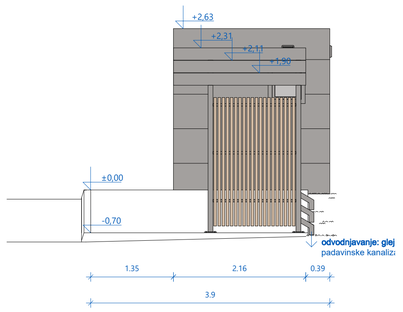

SEVERNA FASADA

ABSOLUTNA KOTA 296,940 m.n.m = ±0,00 m

LEGENDA MATERIALOV

- Kamnito nasutje
- Armiran beton
- Podložni beton

OPOMBE:

1. MERE PREVERITI NA LICU MESTA!
2. SANITARNI OBJEKT JE TIPSKI OBJEKT, ZATO JE POTREBNO PRIKLJUČITEV OBJEKTA NA ELEKTROENERGETSKO, VODOVODNO IN KANALIZACIJSKO OMREŽJE USTREZNO PRILAGODITI GLEDE NA PODATKE PROIZVAJALCA.

sprememba	opis spremembe	datum

projektant	ACER NOVO MESTO D.O.O.	investitor	Občina Škofljica Šmarska cesta 3 1291 Škofljica
vodja projekta	mag. ZORAN GAJSKI, univ. dipl. gosp. inž., IZS G-3043		
pooblaščeni inženir	IGOR ČRNUGELJ, univ. dipl. inž. arh., ZAPS 1079 PA PPN		
sodelavci	NINA FABJANČIČ, mag. inž. arh.		
naziv gradnje	UREDITEV KONČNEGA POSTAJALIŠČA 3B NA ŠKOFLJICI	datum	marec 2024
vrsta proj.dokumentacije	PZI	id. ozn. proj. dok.	PR-20/2023
načrt	1 - NAČRT S PODROČJA ARHITEKTURE	številka načrta	PR-20-1/2023
grafični prikaz	SANITARNI OBJEKT, KOLESARNICA IN AVTOBUSNI NADSTREŠNICI	merilo	1:50
		id. ozn. gr. prikaza	1.1