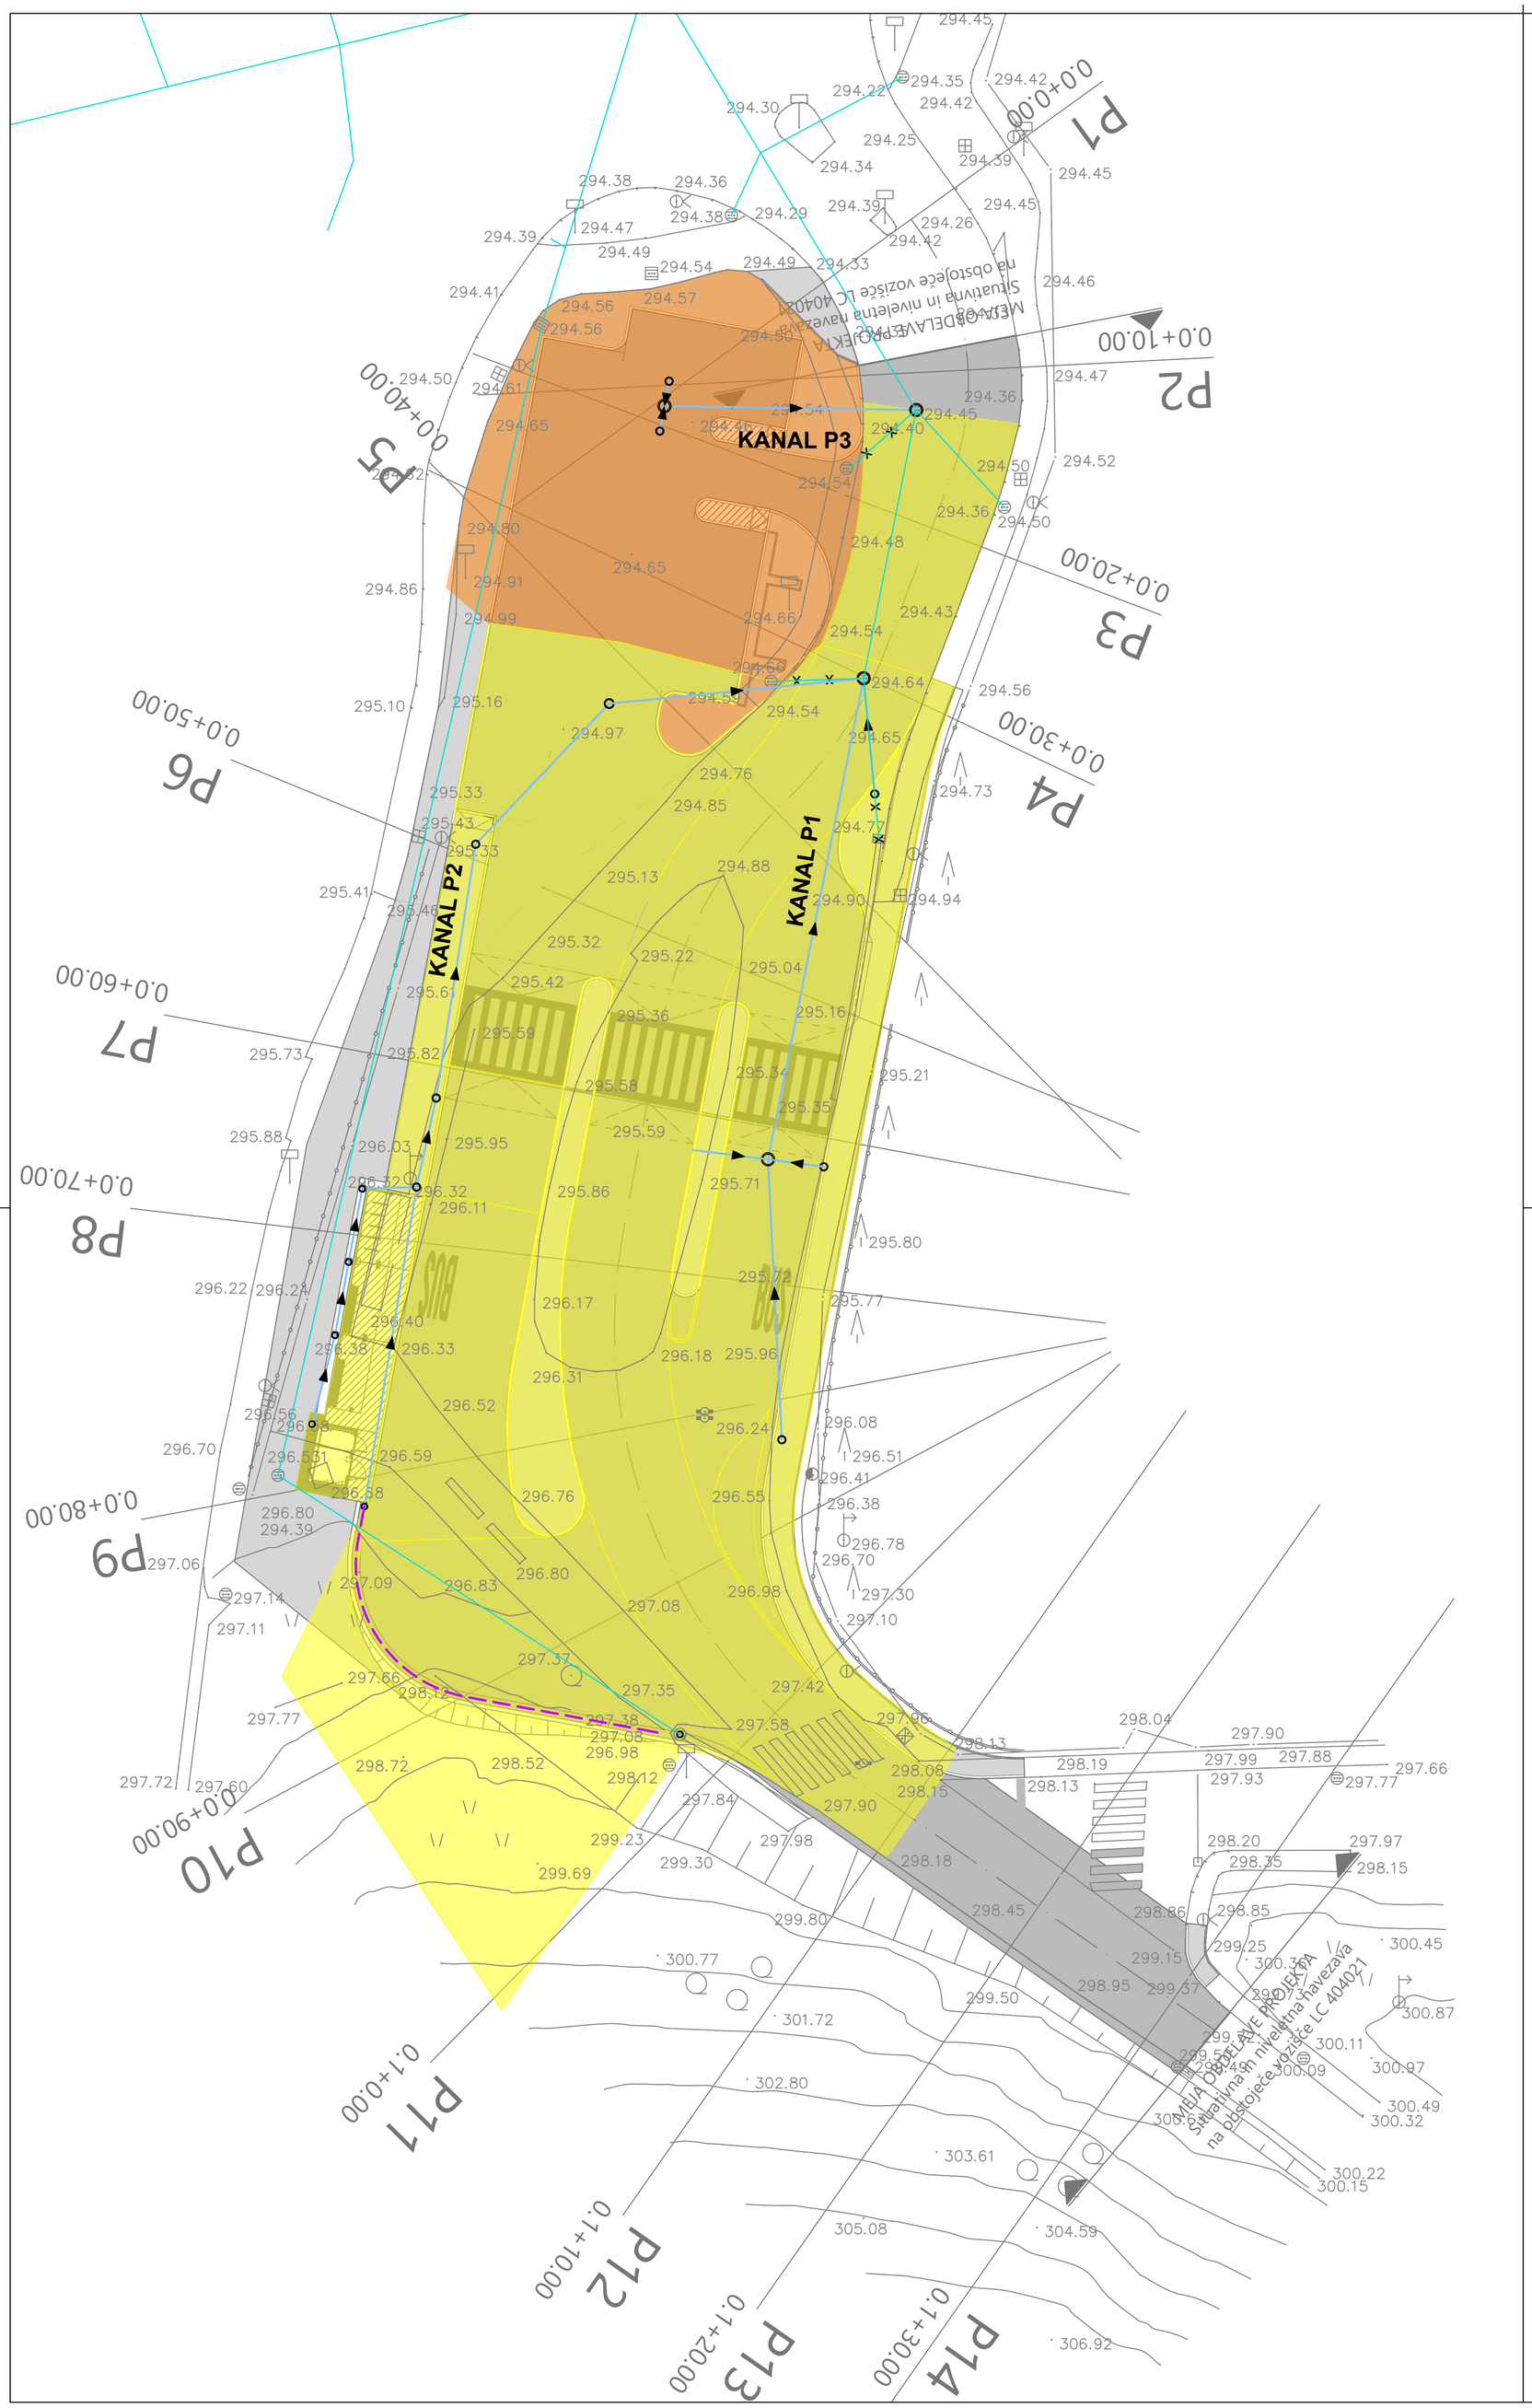


LEGENDA

PRISPEVNO OBMOČJE KANAL P1 IN P2	A=1.994 m²	k=0,86	
PRISPEVNO OBMOČJE KANAL P3	A=542 m²	k=0,59	

	OBSTOJEČE	UKINITEV	PREDVIDENO
PADAVINSKA KANALIZACIJA		X X X	

sprememba	opis spremembe	datum

projektant	ACER NOVO MESTO D. O. O.	investitor	Občina Škofljica Šmarska cesta 3 1291 Škofljica
vodja projekta	mag. ZORAN GAJSKI, univ. dipl. gosp. inž., IZS G-3043		
pooblaščeni inženir	JERNEJ RADOVAC, univ. dipl. inž. grad., IZS G-3800		
sodelavci			

naziv gradnje	UREDITEV KONČNEGA POSTAJALIŠČA 3B NA ŠKOFLJICI	datum	marec 2024
vrsta proj.dokumentacije	PZI	id. ozn. proj. dok.	PR-20/2023
načrt	2.1 NAČRT S PODROČJA GRADBENIŠTVA - NAČRT POSTAJALIŠČA	številka načrta	PR-20-2/2023
grafični prikaz	SITUACIJA PRISPEVNIH POVRŠIN	merilo	1:250
		id. ozn. gr. prikaza	3