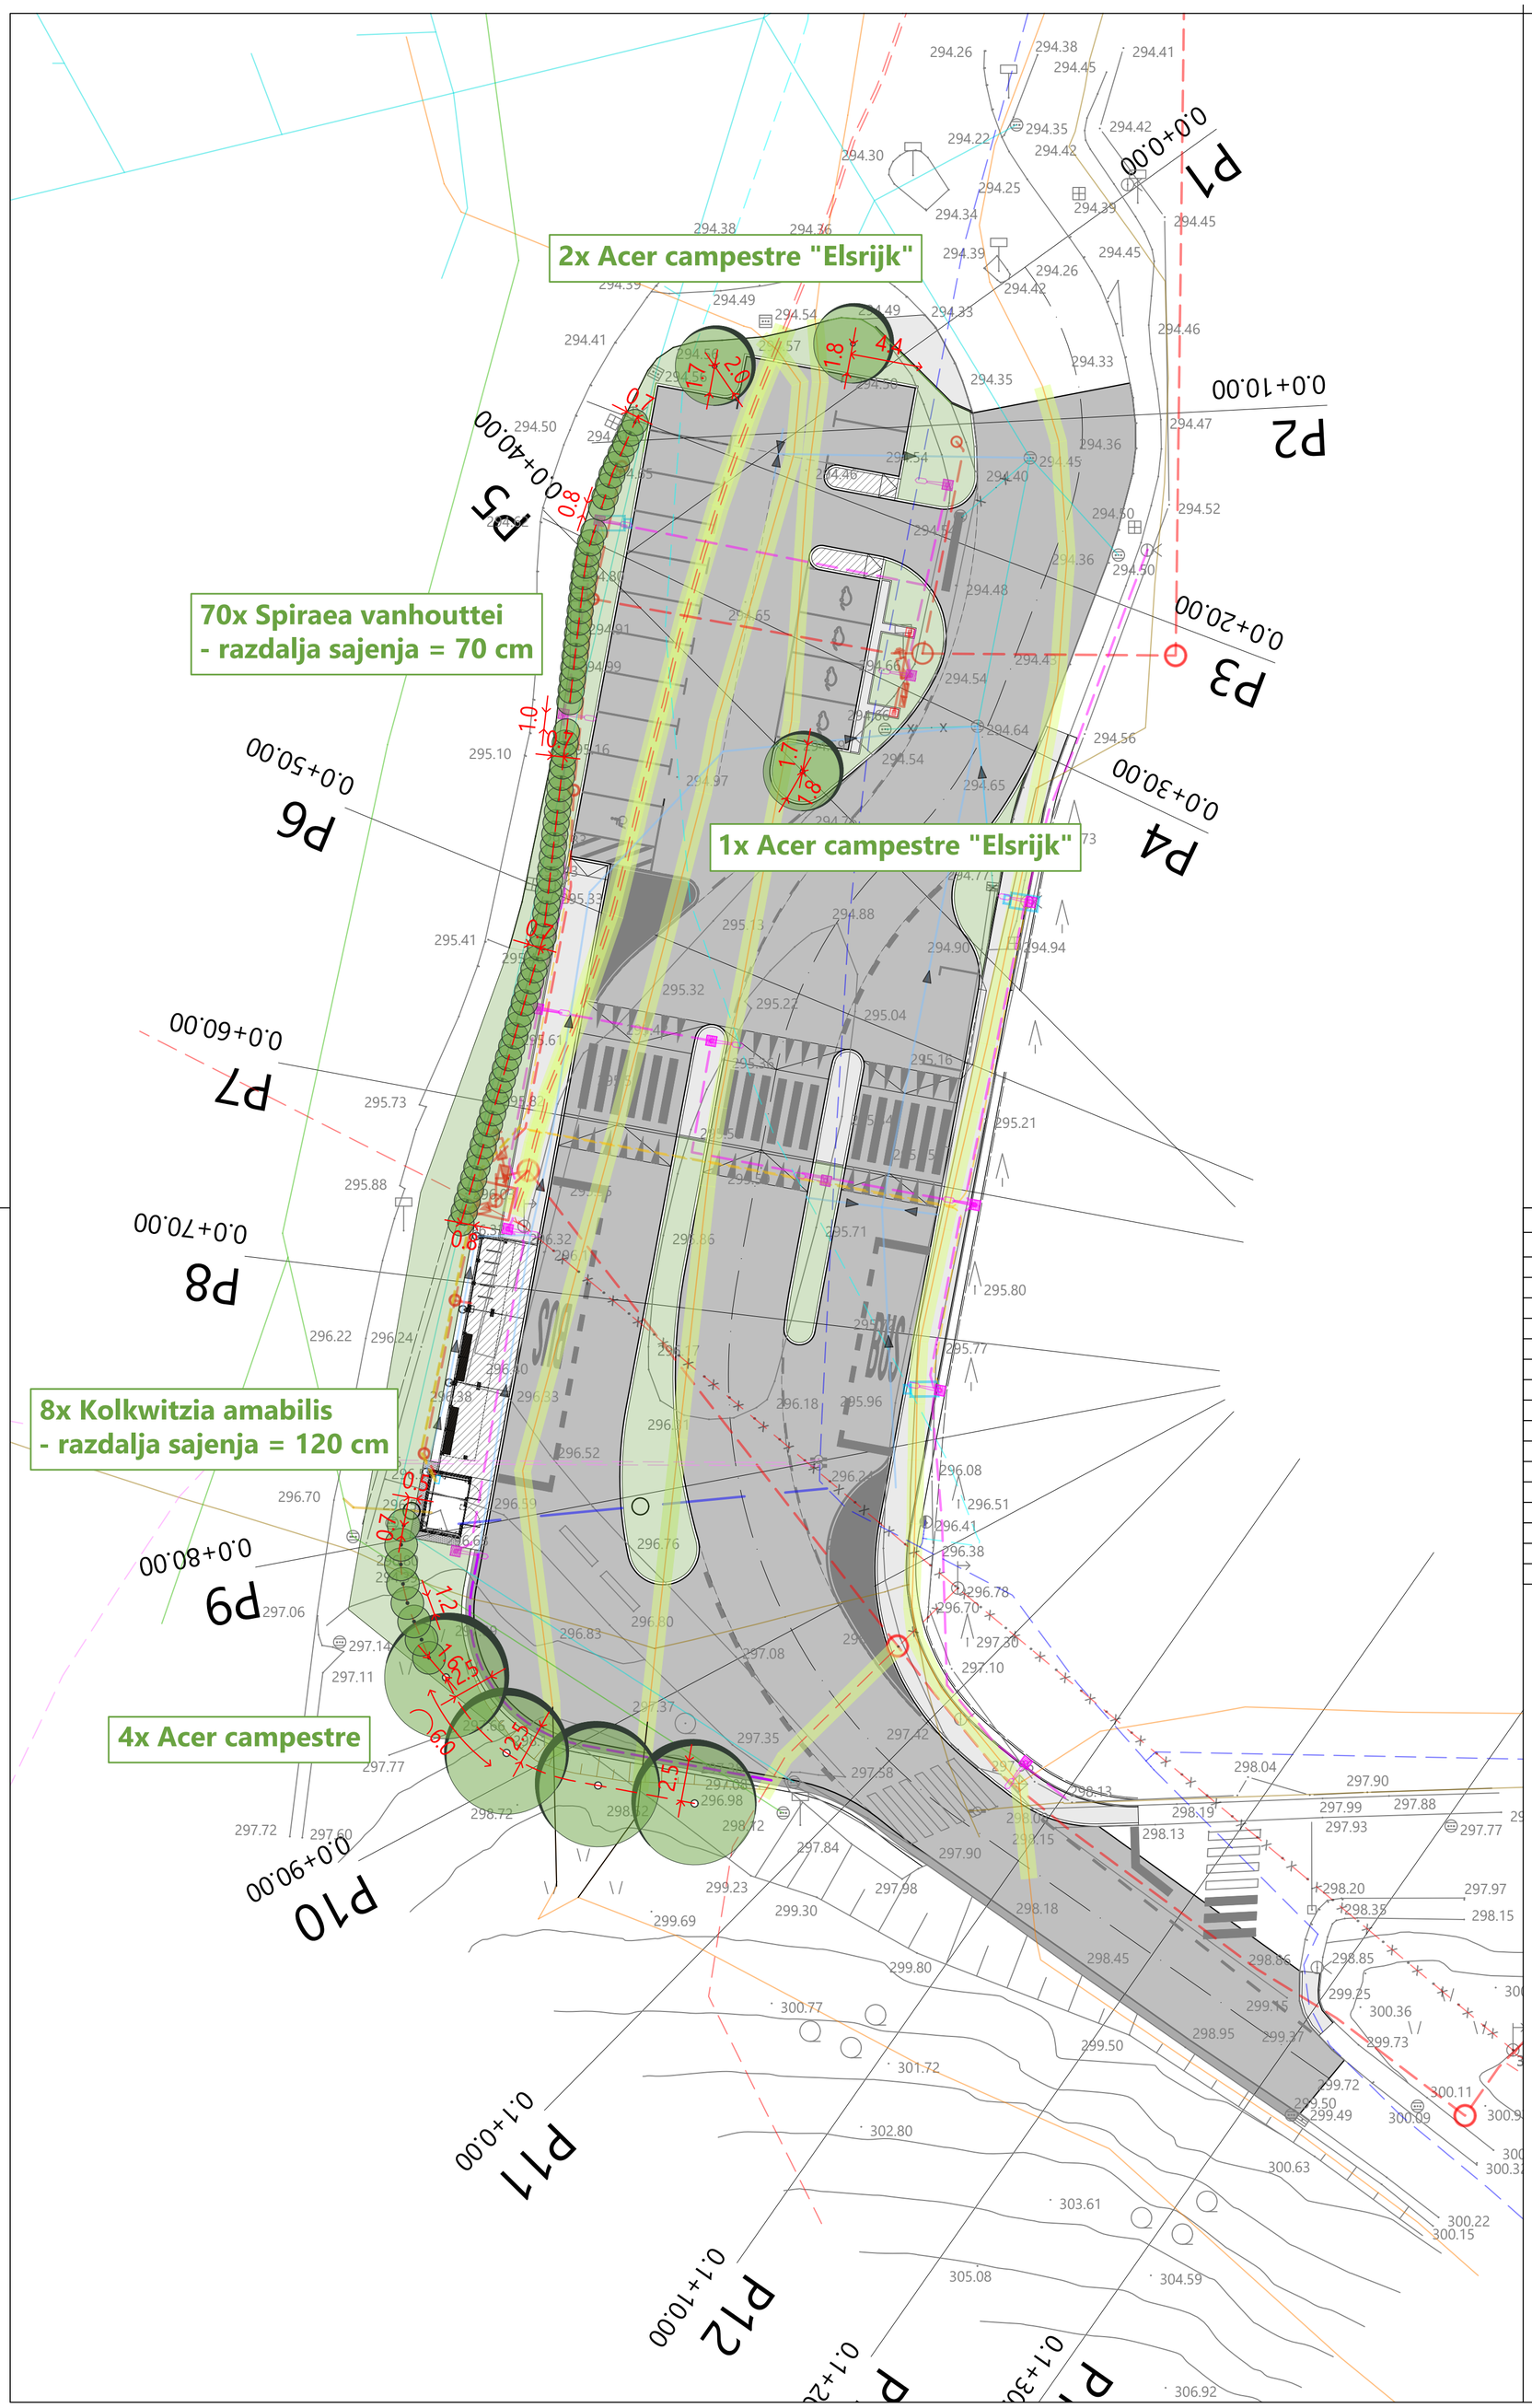


LEGENDA

VODI GOSPODARSKE JAVNE INFRASTRUKTURE	OBSTOJEČE	ZAŠČITA	UKINITEV	PREDVIDENO
VODOVOD				
VODOVOD - PRIKLJUČKI				
VODOVOD - VOD V REZERVI				
PLINOVOD				
TELEKOMUNIKACIJSKI VOD				
ELEKTROENERGETSKO OMREŽJE - SN 20 kV (PODZEMNO)				
ELEKTROENERGETSKO OMREŽJE - NN 0,4 kV (NADZEMNO)				
ELEKTROENERGETSKO OMREŽJE - NN 0,4 kV (PODZEMNO)				
PADAVINSKA KANALIZACIJA				
KOMUNALNA KANALIZACIJA				
KOMUNALNA KANALIZACIJA - PRIKLJUČKI				
CESTNA RAZSVETLJAVA				
PADAVINSKA KANALIZACIJA *				
PADAVINSKA KANALIZACIJA - KANALETE *				
ELEKTROENERGETSKO OMREŽJE - NN 0,4 kV (PODZEMNO) *				
CESTNA RAZSVETLJAVA *				

* Predmet projekta "Ureditev zunanjih površin pri OŠ Škofljica", izdelal: LUZ d.d., Ljubljana, št. projekta: 8957, datum: junij 2022

LEGENDA:

nova posamezna drevesa (*Acer campestre*)

nova živica (*Spiraea vanhouttei*)

zatravitev vkopnih/nasipnih brežin, izravnav in rekultivacija

sprememba	opis spremembe	datum

projektant: ACER NOVO MESTO D. O. O.

investitor: Občina Škofljica, Šmarska cesta 3, 1291 Škofljica

vodja projekta: mag. ZORAN GAJSKI, univ. dipl. gosp. inž., IZS G-3043

pooblaščeni inženir: JERNEJ RADOVAC, univ. dipl. inž. grad., IZS G-3800

sodelavci

naziv gradnje: UREDITEV KONČNEGA POSTAJALIŠČA 3B NA ŠKOFLJICI

datum: marec 2024

vrsta proj.dokumentacije: PZI

id. ozn. proj. dok.: PR-20/2023

načrt: 2.1 NAČRT S PODROČJA GRADBENIŠTVA - NAČRT POSTAJALIŠČA

številka načrta: PR-20-2/2023

grafični prikaz: ZASADITVENA SITUACIJA

merilo: 1:250

id. ozn. gr. prikaza: 6