
LC 404021
Klanec - Gumnišče - Pijava Gorica

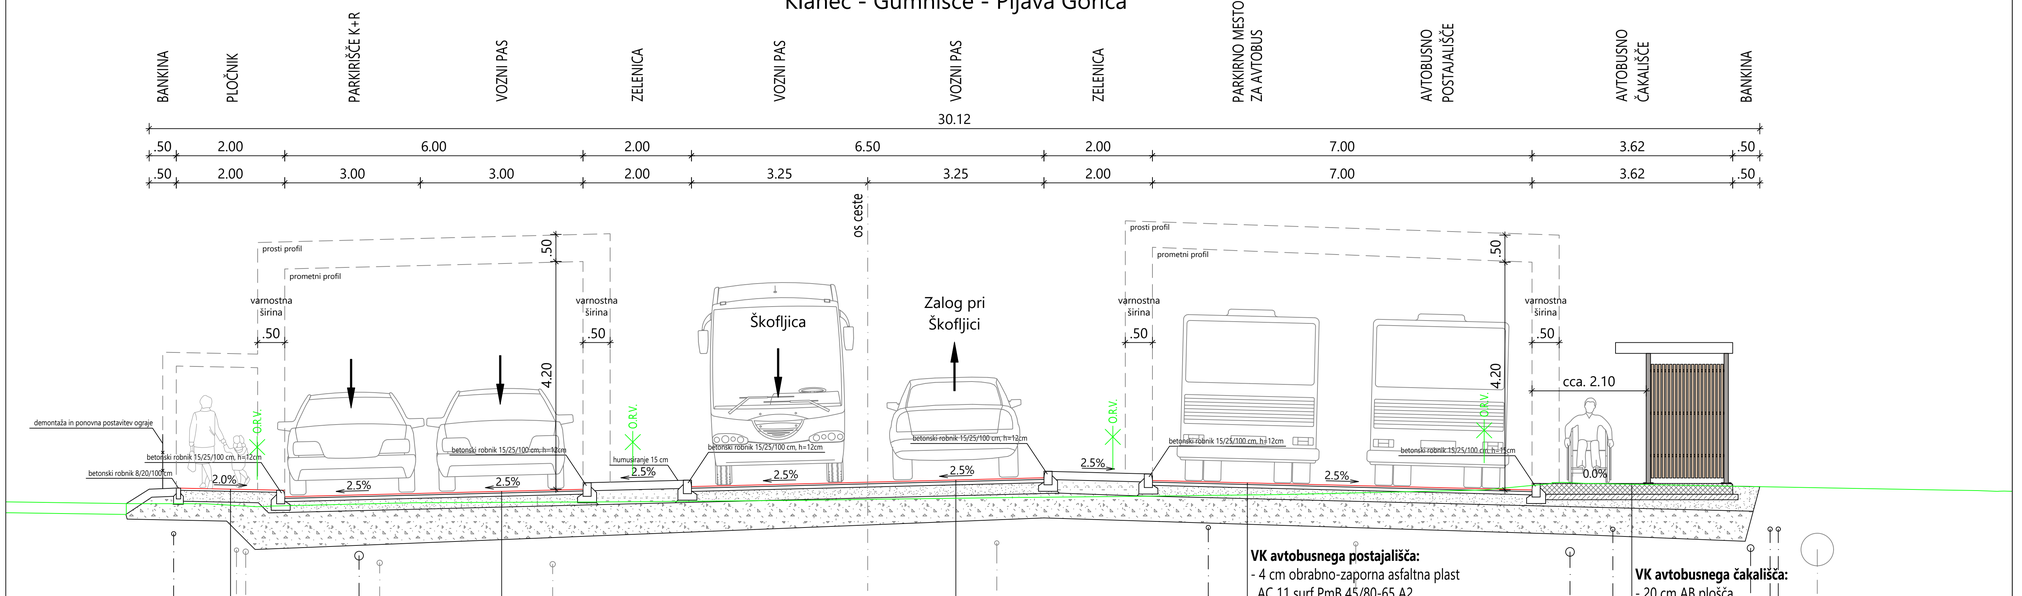

VK pločnika > 2,0 m:
- 3 cm obrabno-zaporna asfaltna plast AC 8 surf B 70/100 A5
- 4 cm nosilna asfaltna plast AC 16 base B 50/70 A4
- 20 cm tamponski drobljenec
- 30 cm kamnita posteljica

VK pločnika < 2,0 m:
- 4 cm obrabno-zaporna asfaltna plast AC 8 surf B 70/100 A5
- 20 cm tamponski drobljenec
- 30 cm kamnita posteljica

VK parkirišča K+R:
- 4 cm obrabno-zaporna asfaltna plast AC 11 surf PmB 45/80-65 A2
- 10 cm nosilna asfaltna plast AC 32 base B 50/70 A2
- 25 cm tamponski drobljenec
- 50 cm kamnita posteljica

VK lokalne ceste:
- 4 cm obrabno-zaporna asfaltna plast AC 11 surf PmB 45/80-65 A2
- 10 cm nosilna asfaltna plast AC 32 base B 50/70 A2
- 25 cm tamponski drobljenec
- 50 cm kamnita posteljica

VK avtobusnega postajališča:
- 4 cm obrabno-zaporna asfaltna plast AC 11 surf PmB 45/80-65 A2
- 10 cm nosilna asfaltna plast AC 32 base B 50/70 A2
- 25 cm tamponski drobljenec
- 50 cm kamnita posteljica


Na razširitvah je treba na glinena temeljna tla pred vgradnjo kamnite posteljice položiti ločitveni geosintetik.

VK avtobusnega čakališča:
- 20 cm AB plošča
- 10 cm podložni beton
- 10 cm tamponski drobljenec (minimalno)
- 50 cm kamnita posteljica

Pod AB ploščo in podložnim betonom se izvede gramozno blazino iz zmrzlinsko odpornega materiala (tampon, kamnita posteljica) do globine 95 cm pod niveleto končne ureditve terena.

predvidena cestna razsvetljava | obstoječ TK vod | obstoječ plinovod | predvidena padavinska kanalizacija | obstoječ vodovod (v rezervi) | obstoječ vodovod | obstoječ TK vod | predvidenn NN vod | obstoječ TK vod | predvidena padavinska kanalizacija | predvidena cestna razsvetljava | predvidena padavinska kanalizacija | predvidenn NN vod | predvidenn video nadzor | obstoječa padavinska kanalizacija

Parkirišče

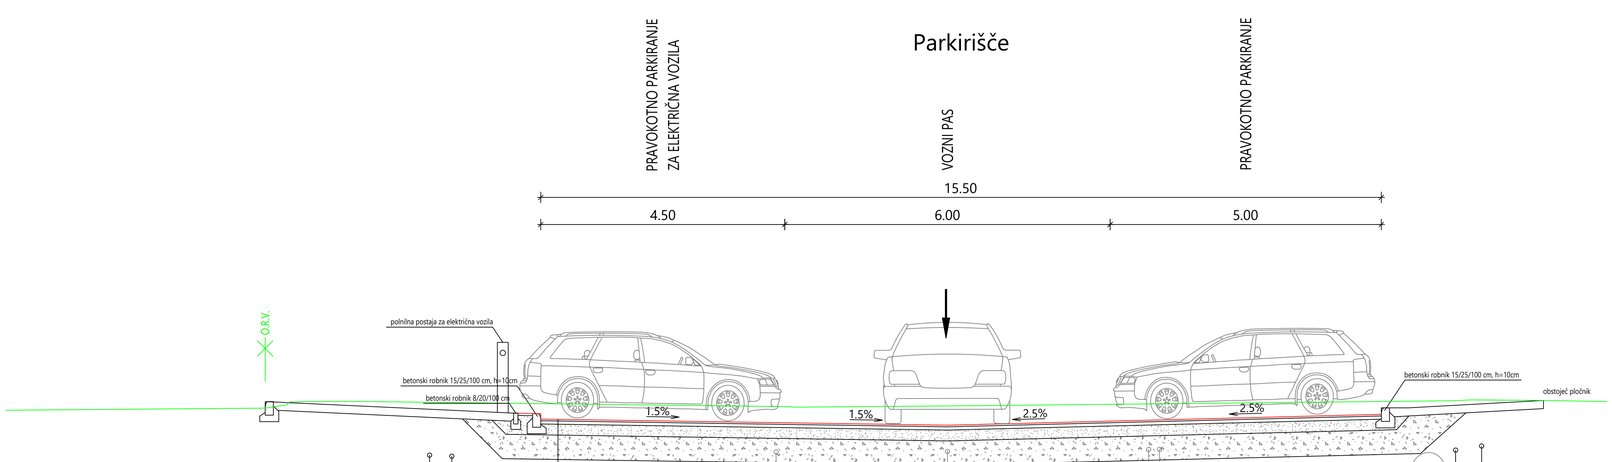

VK parkirišča za osebne avtomobile:
- 3 cm obrabno-zaporna asfaltna plast AC 8 surf B 70/100 A4
- 6 cm nosilna asfaltna plast AC 22 base B 50/70 A4
- 20 cm tamponski drobljenec
- 50 cm kamnita posteljica

predvidenn NN vod | predvidena cestna razsvetljava | obstoječ vodovod | obstoječ TK vod | obstoječ TK vod | obstoječ NN vod | obstoječ NN vod | obstoječ vodovod (v rezervi) | obstoječa padavinska kanalizacija | predvidenn NN vod | predvidena cestna razsvetljava

sprememba	opis spremembe	datum

projektant	ACER	investitor	Občina Škofljica Šmarska cesta 3 1291 Škofljica
vodja projekta	mag. ZORAN GAJSKI, univ. dipl. gosp. inž., IZS G-3043		
pooblaščeni inženir	JERNEJ RADOVAC, univ. dipl. inž. grad., IZS G-3800		
sodelavci	ANITA KAPLAN, mag. inž. grad.		
naziv gradnje	UREDITEV KONČNEGA POSTAJALIŠČA 3B NA ŠKOFLJICI	datum	marec 2024
vrsta proj.dokumentacije	PZI	id.ozn. proj. dok.	PR-20/2023
načrt	2.1 NAČRT S PODROČJA GRADBENIŠTVA - NAČRT POSTAJALIŠČA	številka načrta	PR-20-2/2023
grafični prikaz	KARAKTERISTIČA PREČNA PRERERZA	merilo: 1:50	id. ozn. gr. prikaza: 7