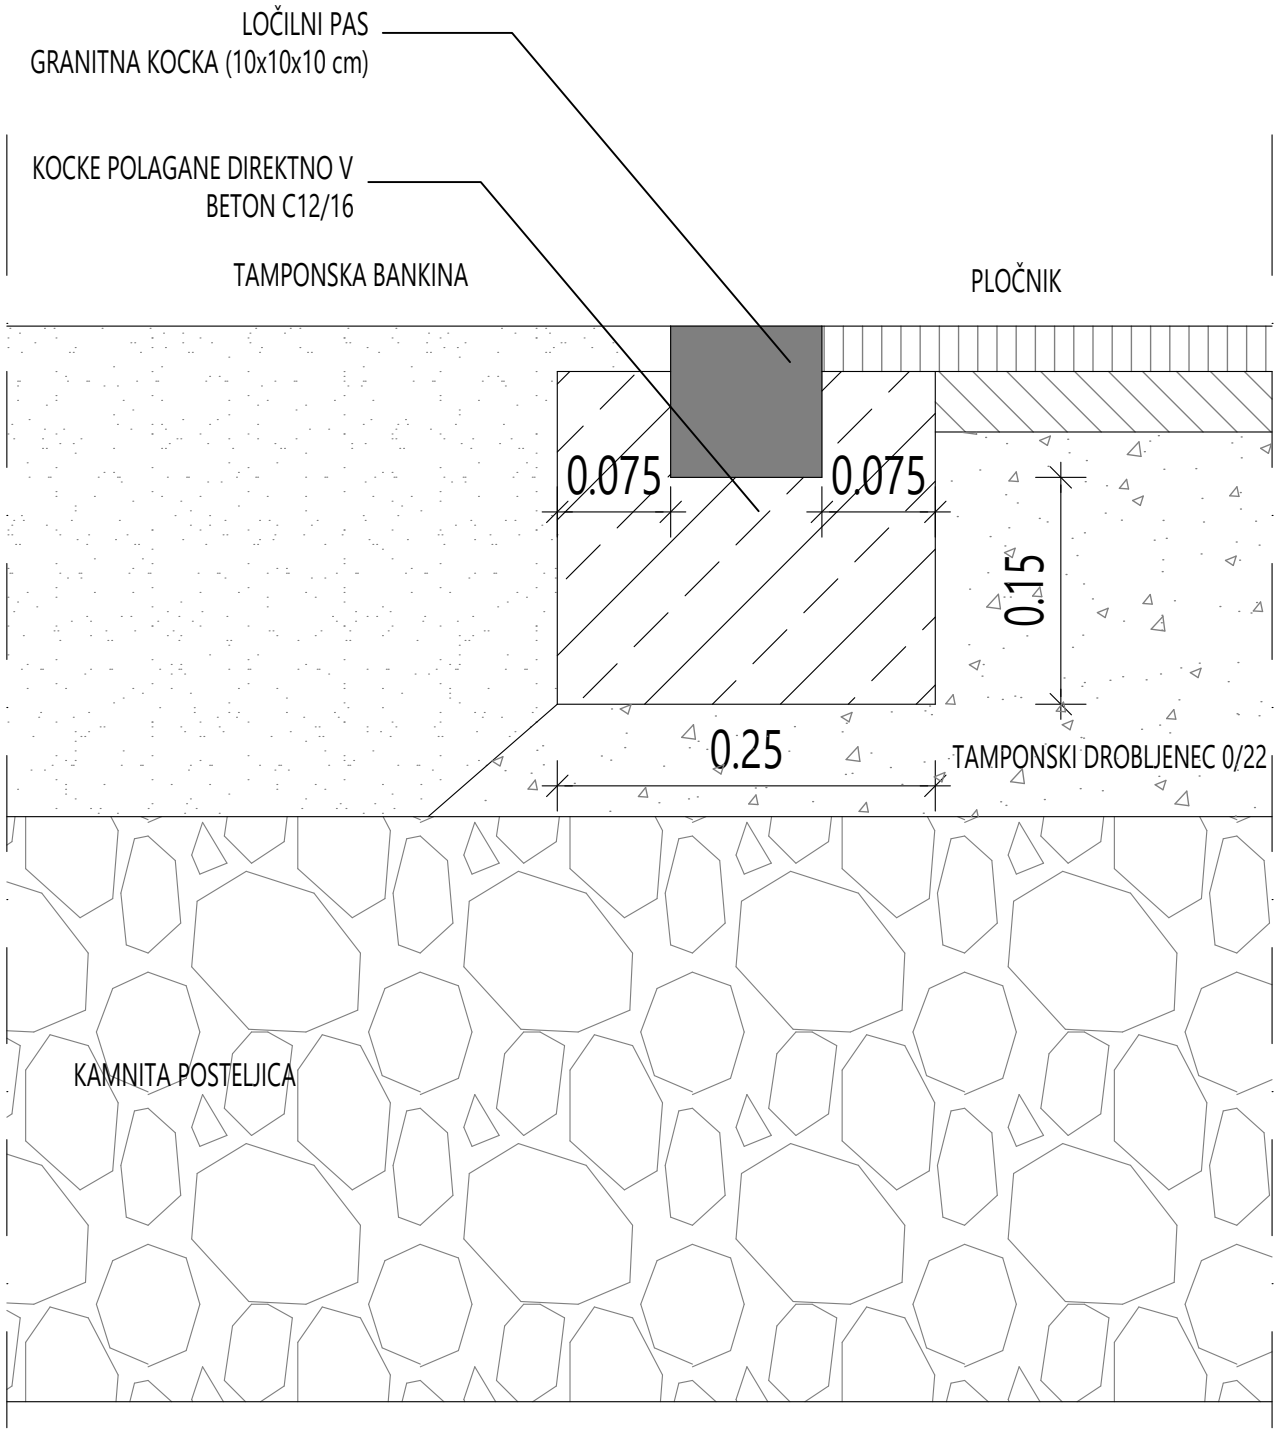


investitor:	Občina Škofljica, Šmarska cesta 3, 1291 Škofljica					naslov karte:		projektant:	
naloga:	UREDITEV KONČNEGA POSTAJALIŠČA 3B NA ŠKOFLJICI					DETAJL GRANITNE KOCKE 8x8x8 CM		ACER NOVO MESTO D.O.O.	
načrt:	2.1 Načrt s področja gradbeništva - načrt postajališča								
faza:	PZI - projektna dokumentacija za izvedbo								
št. projekta:	PR-20/2023	št. načrta:	PR-20-2/2023	datum:	marec 2024	merilo:	1:5	list:	10.3