

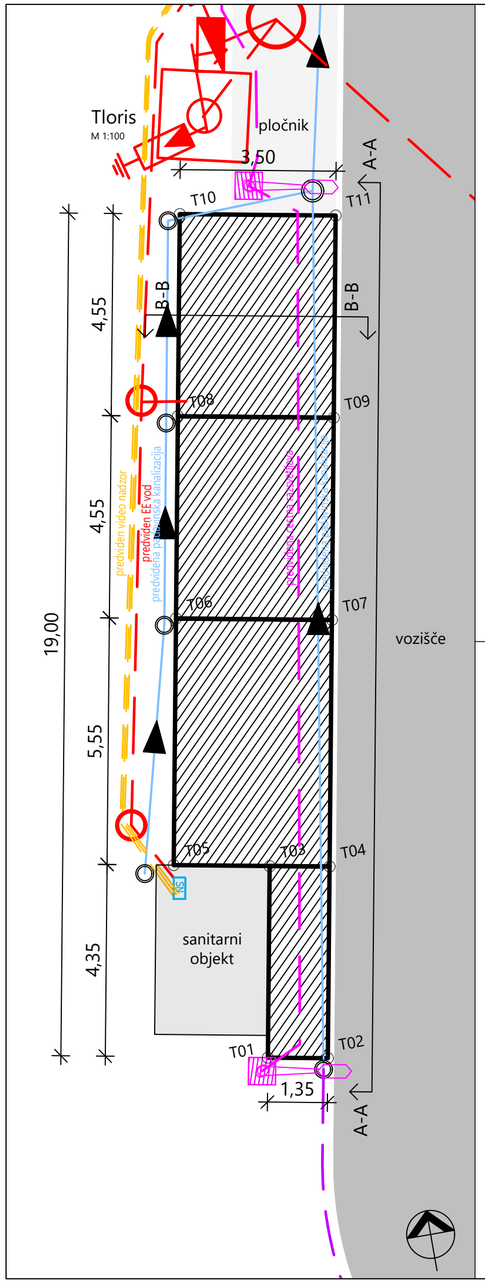


Pogled A-A
M 1:50

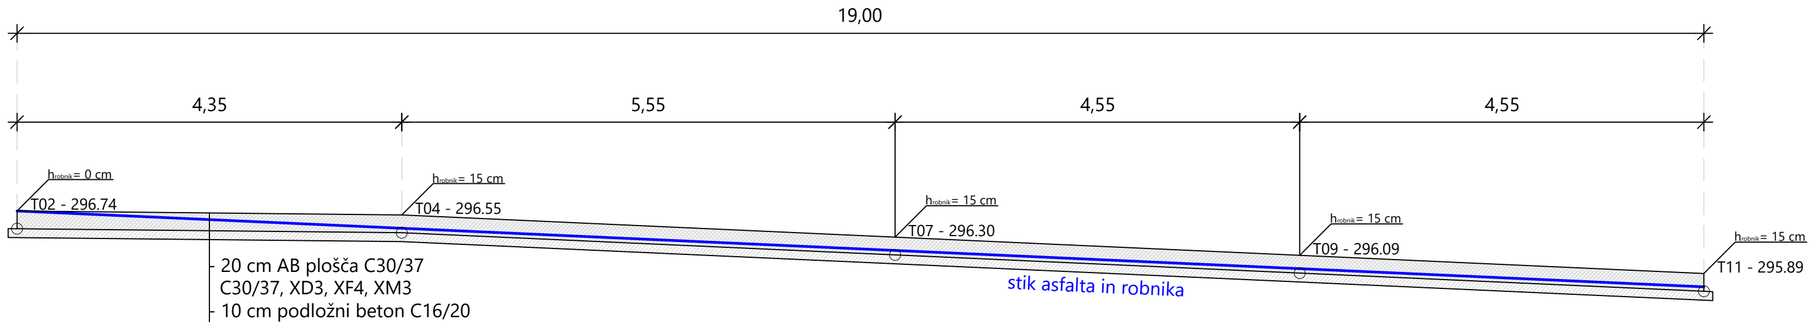

Prerez B-B
M 1:50

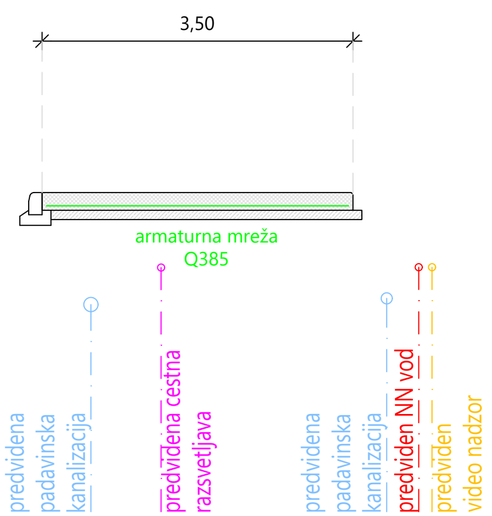

ZAKOLIČBENE TOČKE			
TOČKE	X	Y	Z
T01	467084.212	93350.668	296.74
T02	467085.539	93350.421	296.74
T03	467085.000	93354.905	296.55
T04	467086.328	93354.665	296.55
T05	467082.877	93355.306	296.55
T06	467083.892	93360.766	296.30
T07	467087.343	93360.124	296.30
T08	467084.725	93365.244	296.09
T09	467088.176	93364.602	296.09
T10	467085.557	93369.720	295.89
T11	467089.008	93369.079	295.89

investitor:	Občina Škofljica, Šmarska cesta 3, 1291 Škofljica					naslov karte:	projektant:
naloga:	UREDITEV KONČNEGA POSTAJALIŠČA 3B NA ŠKOFLJICI					DETAJL AB PLOŠČE NA AVTOBUSNEM POSTAJALIŠČU	ACER NOVO MESTO d. o. o.
načrt:	2.1 Načrt s področja gradbeništva - načrt postajališča						
faza:	PZI - projektna dokumentacija za izvedbo						
št. projekta:	PR-20/2023	št. načrta:	PR-20-2/2023	datum:	marec 2024	merilo: 1:100	list: G.10.6