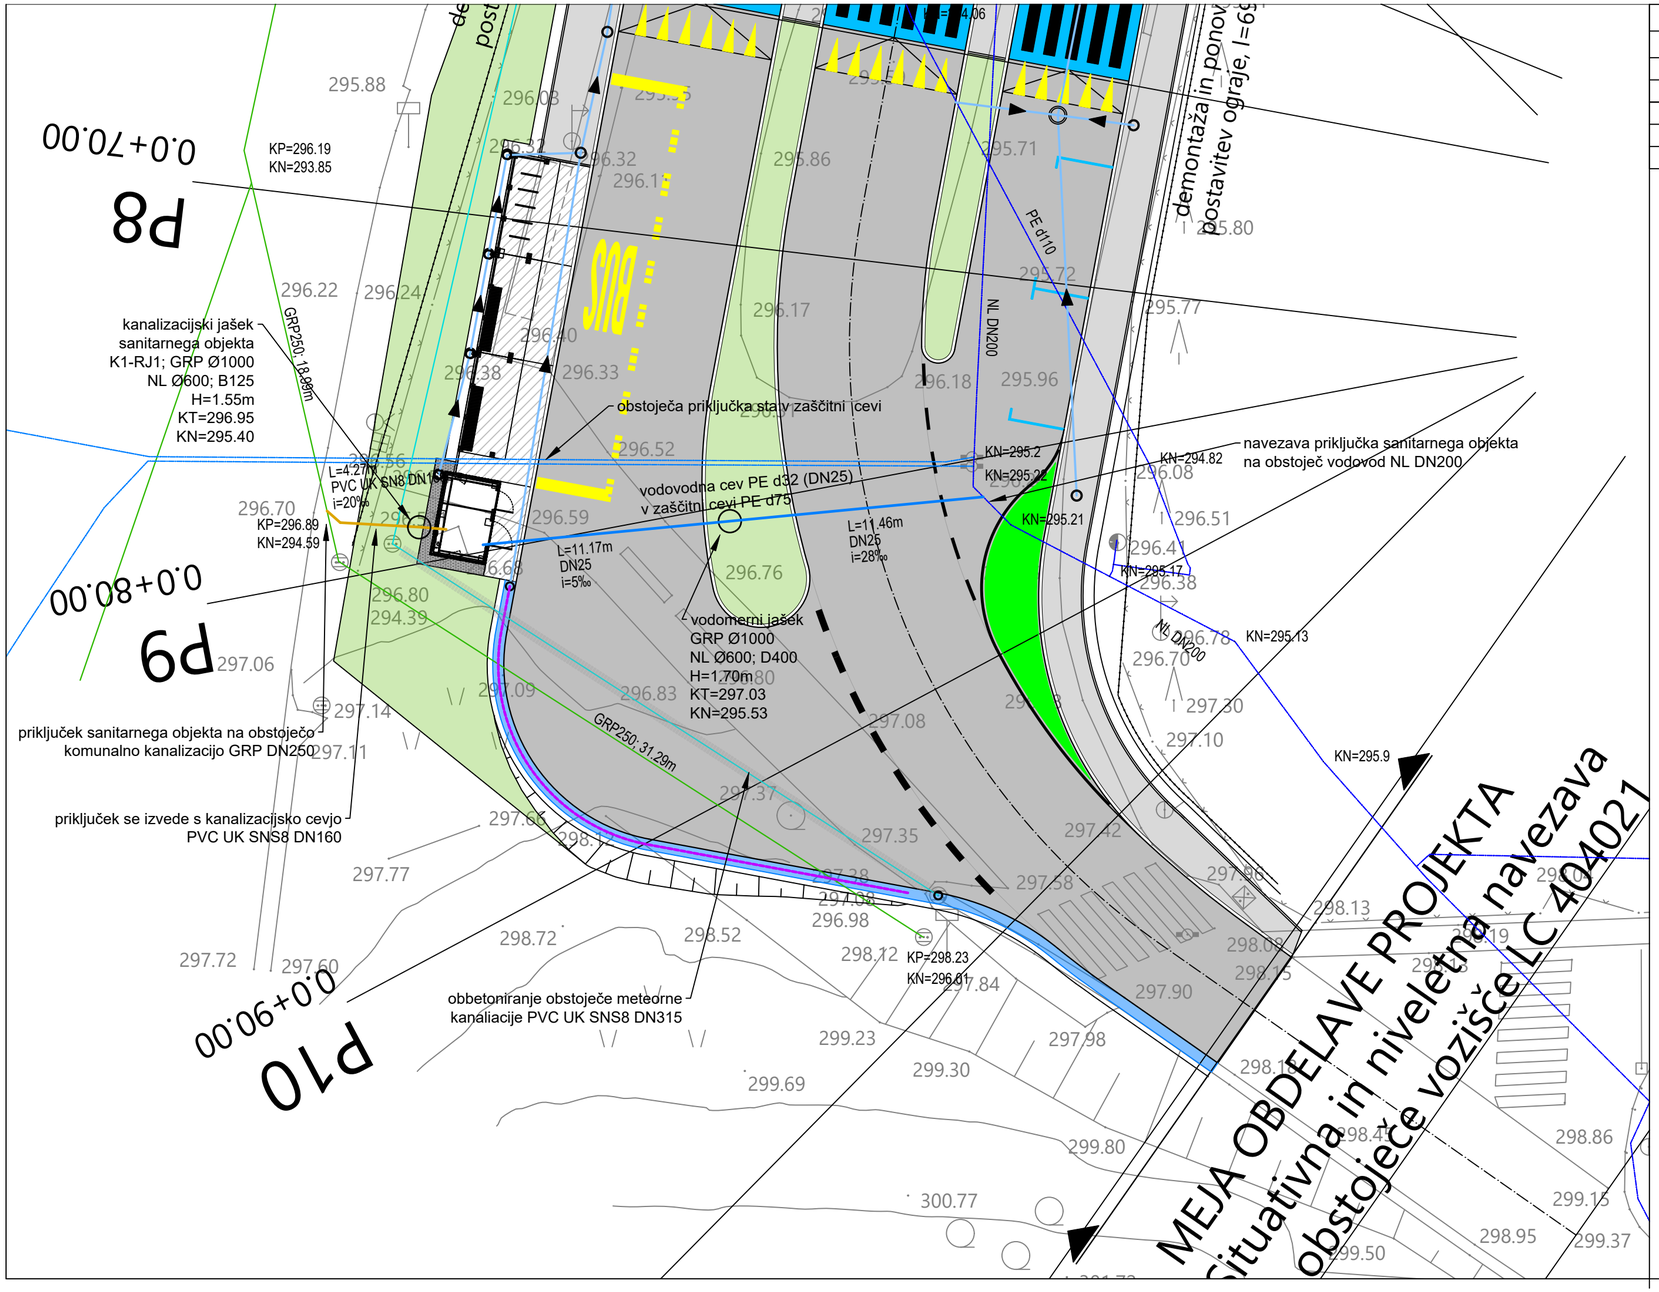


LEGENDA

VODI GOSPODARSKE JAVNE INFRASTRUKTURE	OBSTOJEČE	PREDVIDENO
VODOVOD		
VODOVOD - PRIKLJUČKI		
PADAVINSKA KANALIZACIJA		
KOMUNALNA KANALIZACIJA		
KOMUNALNA KANALIZACIJA - PRIKLJUČKI		

sprememba	opis spremembe	datum

projektant	ACER NOVO MESTO D. O. O.	investitor: Občina Škofljica, Šmarska cesta 3, 1291 Škofljica
vodja projekta	mag. ZORAN GAJSKI, univ. dipl. gosp. inž., IZS G-3043	
pooblaščeni inženir	mag. ZORAN GAJSKI, univ. dipl. gosp. inž., IZS G-3043	
sodelavci		

naziv gradnje	UREDITEV KONČNEGA POSTAJALIŠČA 3B NA ŠKOFLJICI	datum	marec 2024
vrsta proj.dokumentacije	PZI	id. ozn. proj. dok.	PR-20/2023
načrt	2.2 NAČRT S PODROČJA GRADB. - načrt priključitve sanitarnega objekta na kanalizacijsko in vodovodno omrežje	številka načrta	PR-20-3/2023
grafični prikaz	SITUACIJA PRIKLJUČKOV	merilo: 1:200	id. ozn. gr. prikaza: 1