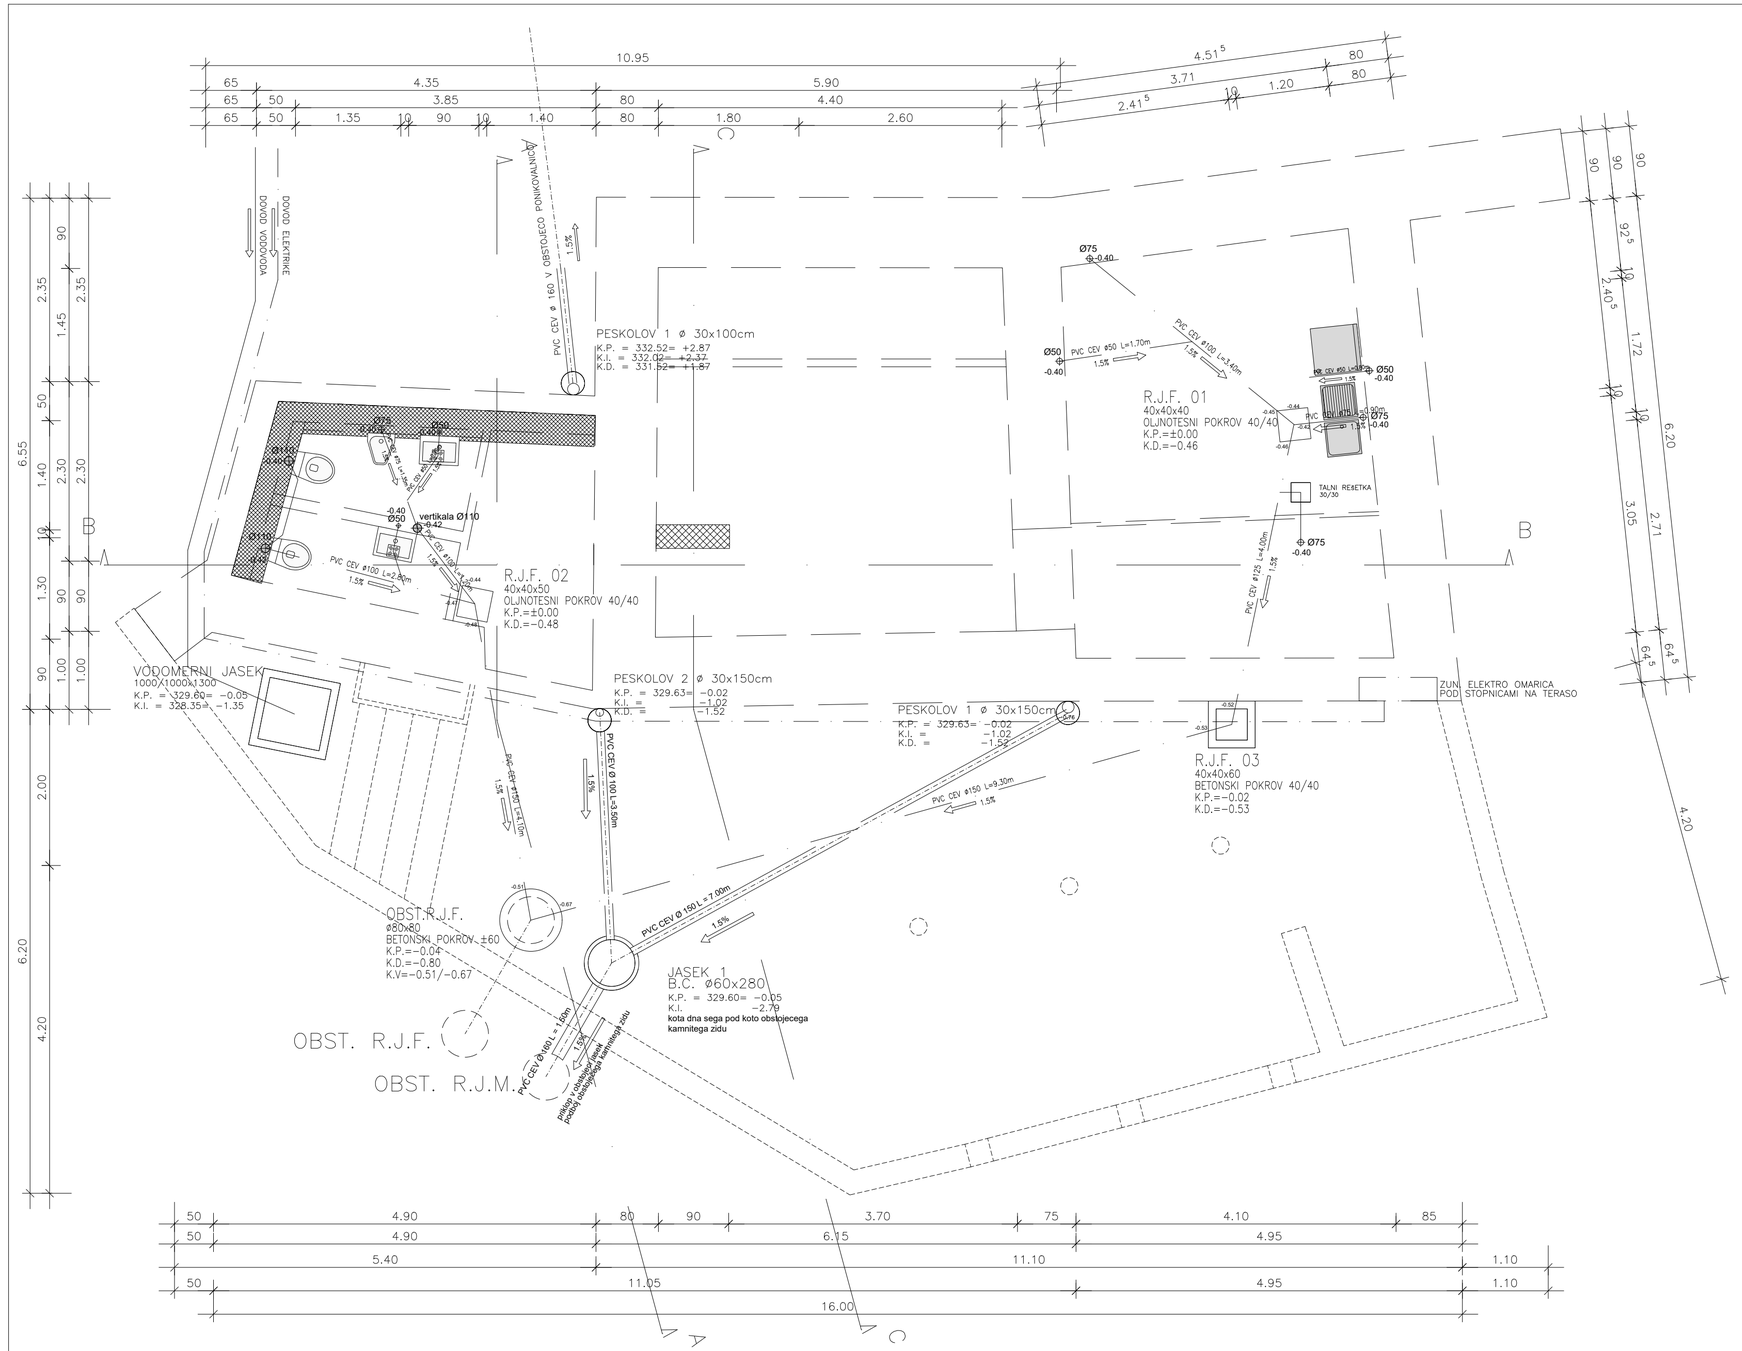


LEGENDA:

- OBSTOJEČA OPEČNA IN KAMNITA KONST.
- OBSTOJEČI ARMIRANI BETONI
- AB KONSTRUKCIJA
- OPEČNA NOSILNA STENA
- OPEČNA NENOSILNA STENA
- TOPLOTNA IZOLACIJA
- MAVČNO KARTONSKA PREDELNA STENA

± 0.00 = 329.65 mnv

MISEL PROJEKTIRANJE ARHITEKTURE & GRADBENI INŽENIRING	MISEL, PROJEKTIRANJE & INŽENIRING d.o.o. CANKARJEVA 1, 6230 POSTOJNA tel: (T-2) 0590 18 667 e-mail: projektiva@misel.si			IZS-1006 IDENTIFIKACIJSKA ŠTEVILKA
OBJEKT/LOKACIJA	REKONSTRUKCIJA NATALIJINE HIŠE OB KOBDILJSKEM STOLPU V ŠTANJELU			
NAROČNIK	OBČINA KOMEN Komen 86, 6223 Komen			
INVESTITOR	OBČINA KOMEN Komen 86, 6223 Komen			
ŠTEVILKA PROJEKTA	A 044/02			
PROJEKTNA DOKUMENTACIJA / FAZA	PZI	ARHITEKTURNI NAČRT		
		MERILO	ŠT. RISBE	DATUM
VSEBINA / NASLOV RISBE	TLORIS TEMELJEV in KANALIZACIJE	1:50	1	NOV. 2016
	IME	IDENTIFIKACIJSKA ŠTEVILKA	PODPIS	DATUM
ODGOVORNI VODJA PROJEKTA	IZTOK N. ČANČULA u.d.i.a.	A - 0251		
ODGOVORNI PROJEKTANT	IZTOK N. ČANČULA u.d.i.a.	A - 0251		
PROJEKTANT	GREGA SMREKAR u.d.i.a. MARIJA ROŽANC u.d.i.a.	A - 1042		
SPREMEMBE	SREDIŠČE ZA LOKALNO SKUPNOST IN OBISKOVALCE OPIS SPREMEMBE		PODPIS	FEB. 2025 DATUM: