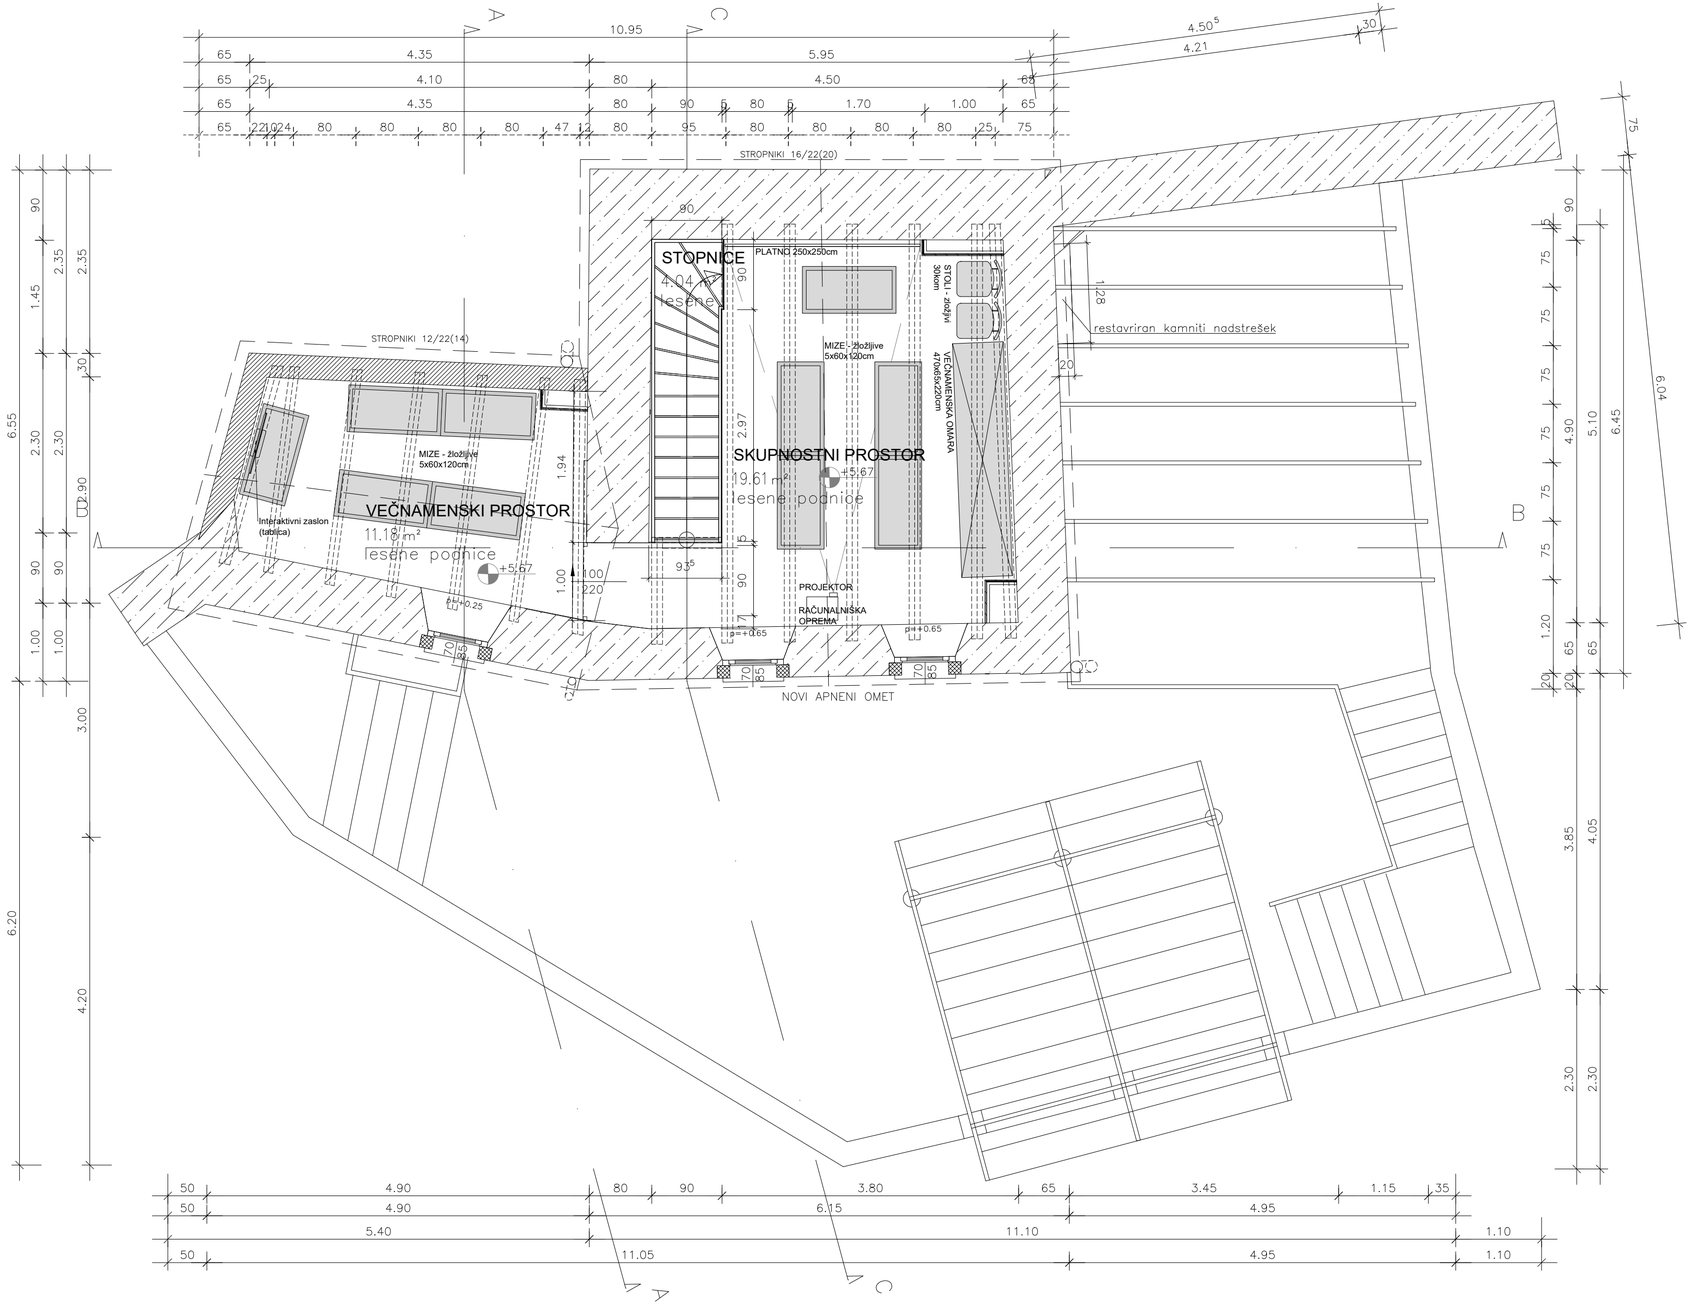


LEGENDA:

- OBSTOJEČA OPEČNA IN KAMNITA KONST.
- OBSTOJEČI ARMIRANI BETONI
- AB KONSTRUKCIJA
- OPEČNA NOSILNA STENA
- OPEČNA NENOSILNA STENA
- TOPLOTNA IZOLACIJA
- MAVČNO KARTONSKA PREDELNA STENA

± 0.00 = 329.65 mnv

MISEL
PROJEKTIRANJE ARHITEKTURE & GRADBENI INŽENIRING

MISEL, PROJEKTIRANJE & INŽENIRING d.o.o.
CANKARJEVA 1, 6230 POSTOJNA
tel: (T-2) 0590 18 667
e-mail: projektiva@misel.si

IZS-1006
IDENTIFIKACIJSKA ŠTEVILKA

OBJEKT/LOKACIJA	REKONSTRUKCIJA NATALIJINE HIŠE OB KOBDILJSKEM STOLPU V ŠTANJELU			
NAROČNIK	OBČINA KOMEN Komen 86, 6223 Komen			
INVESTITOR	OBČINA KOMEN Komen 86, 6223 Komen			
ŠTEVILKA PROJEKTA	A 044/02			
PROJEKTNA DOKUMENTACIJA / FAZA	PZI	ARHITEKTURNI NAČRT		
		MERILO	ŠT. RISBE	DATUM
VSEBINA / NASLOV RISBE	TLORIS II.NADSTROPJA	1:50	4	NOV. 2016
	IME	IDENTIFIKACIJSKA ŠTEVILKA	PODPIS	DATUM
ODGOVORNI VODJA PROJEKTA	IZTOK N. ČANČULA u.d.i.a.	A - 0251		
ODGOVORNI PROJEKTANT	IZTOK N. ČANČULA u.d.i.a.	A - 0251		
PROJEKTANT	GREGA SMREKAR u.d.i.a. MARIJA ROŽANC u.d.i.a.	A - 1042		
SPREMEMBE	SREDIŠČE ZA LOKALNO SKUPNOST IN OBISKOVALCE		PODPIS	FEB. 2025 DATUM: