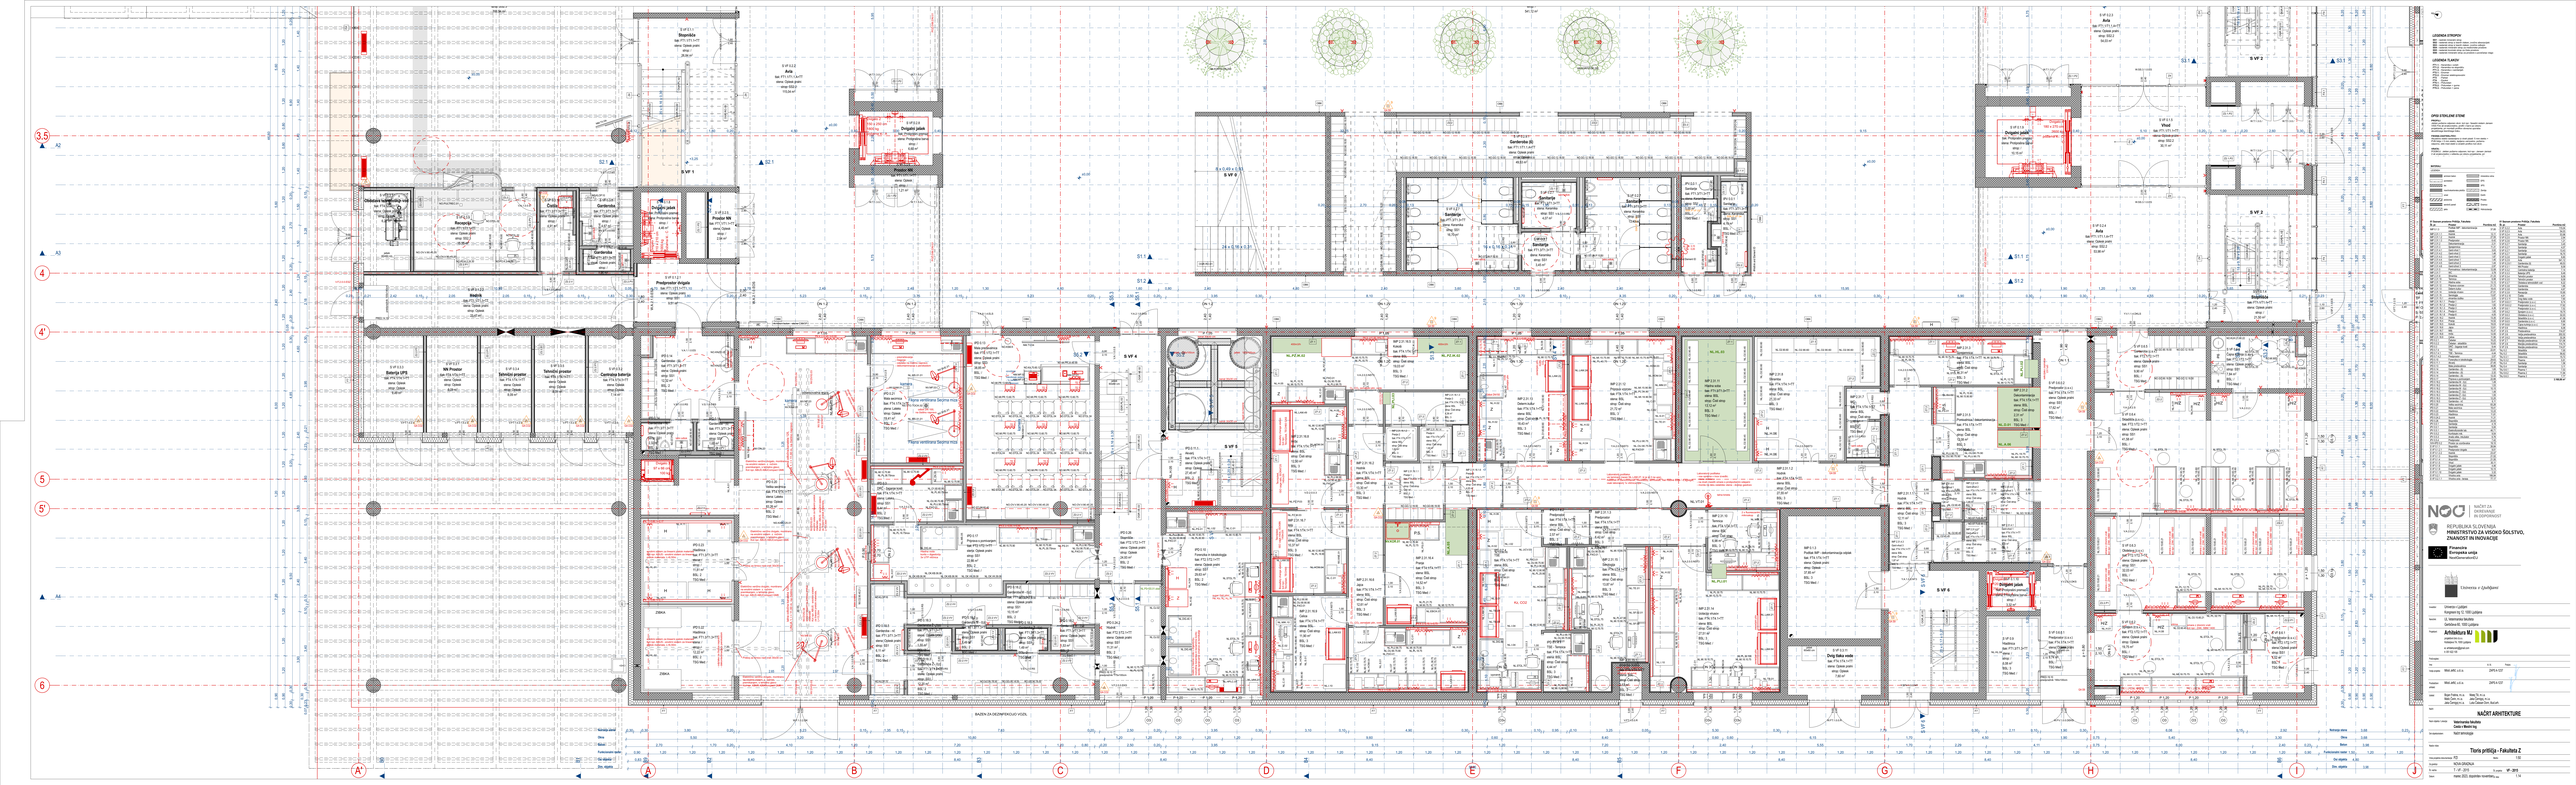
LEGENDA STROPOV
LEGENDA TLAKOV
OPIS STENJENE STENE
SHEMA DELITVE PROSTOROV
SEZNAM OKEN
SEZNAM VRAT
Ordinacija
Čakalnica
Sanitarije
Garderoba
Predprostor dvigala
Dvigalo jedek
Stopnišče
Hodnik
Arhitektura MJ
Tlorisi pritličja - Fakulteta Z
NAČRT ARHITEKTURE
REPUBLIKA SLOVENIJA
MINISTRSTVO ZA VISOKO ŠOLSTVO, ZNANOST IN INOVACIJE
Evropska unija
NextGenerationEU
Univerza v Ljubljani