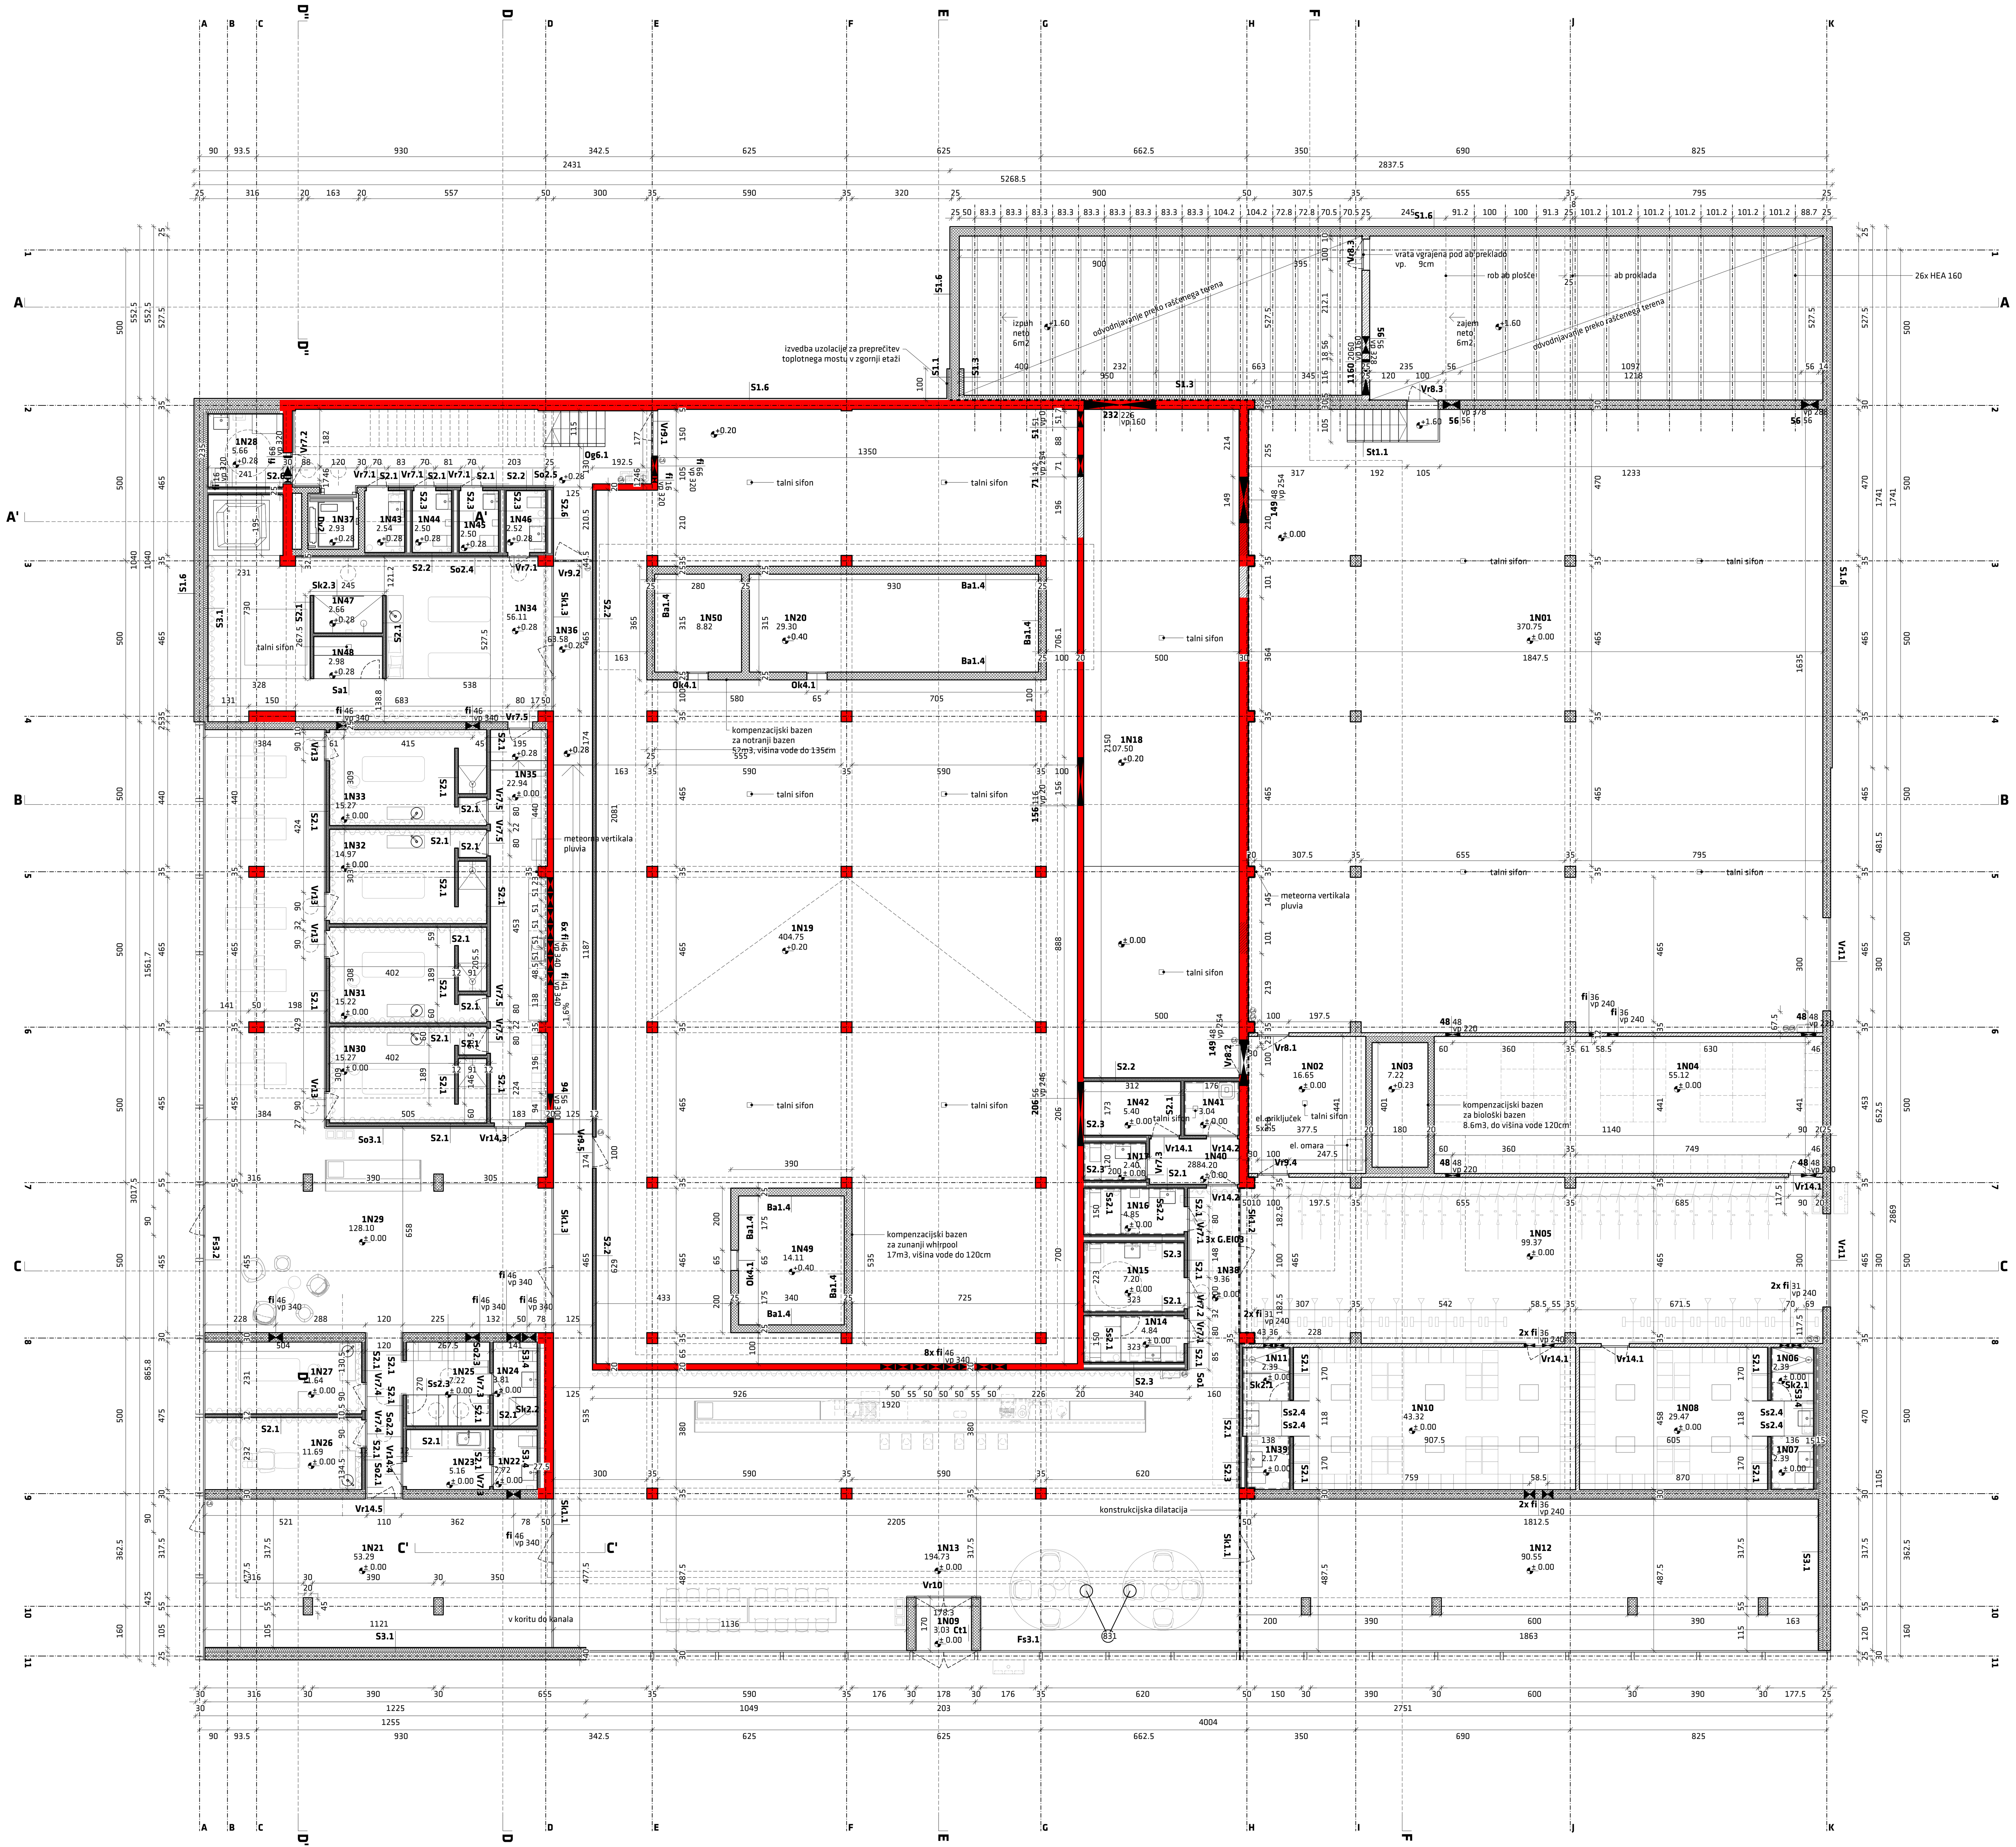


1N01	garaža	370,81
1N02	strojnica biološkega bazena	16,65
1N03	kompenzacijski bazen	7,22
1N04	skladišče golf opreme	55,12
1N05	servisni hodnik	99,37
1N06	tuš	2,39
1N07	stranišče	2,39
1N08	garderoba	29,47
1N09	vetrobran	3,03
1N10	garderoba	43,32
1N11	stranišče	2,39
1N12	trgovina	90,55
1N13	recepcija	194,73
1N14	stranišče	4,84
1N15	stranišče za invalide	7,20
1N16	stranišče	4,85
1N17	stranišče	2,40
1N18	strojnica	107,50
1N19	strojnica	404,75
1N20	kompenzacijski bazen	29,30
1N21	frizerski salon	53,29
1N22	servis frizer	2,72
1N23	servis	5,16
1N24	stranišče	3,81
1N25	garderoba wellness	7,22
1N26	salon za manikuro in pedikuro	11,69
1N27	salon za manikuro in pedikuro	11,64
1N28	stranišče za invalide	5,66
1N29	wellness	128,10
1N30	masažnica	15,27
1N31	masažnica	15,22
1N32	masažnica	14,97
1N33	masažnica	15,27
1N34	wellness suita	56,11
1N35	servis	22,94
1N36	komunikacije	63,58
1N37	dvigalni jašek	2,93
1N38	komunikacije	9,36
1N39	stranišče v garderobi	2,17
1N40	predprostor	4,20
1N41	čistilka	3,04
1N42	skladišče	5,40
1N43	stranišče	2,54
1N44	stranišče	2,50
1N45	stranišče	2,50
1N46	stranišče	2,52
1N47	tuši	2,66
1N48	savna	2,98
1N49	kompenzacija	14,11
1N50	kompenzacija	8,82
	1. etaža zaprti prostori - skupaj	**1976,66 m²**

TLORIS 1. ETAŽE

opombe:

- ±0.00=395.08


- pred izvedbo je potrebno preveriti mikrolokacije prebojev po zadnjih načrtih inštalacij
- višine prebojev (v načrtu vp) so merjene od kote ±0.00
- pri okroglih prebojih so kotirane osi prebojev
- pri pravokotnih prebojih je kotirana spodnja stranica preboja

Legenda:

	opečni zidaki
	armirani beton
	pusti beton
	toplotna izolacija
	mavčna pregradna stena
	obstoječe stanje

ENOTA
MESTNI TRG 9
SI 1000 LJUBLJANA
T +386 1 438 67 40
F +386 1 438 67 45
ENOTA@ENOTA.SI
WWW.ENOTA.SI

objekt	**SPA MAESTOSO**
odgovorni projektant	**DEAN LAH, univ. dipl. inž. arh., ZAPS 0981 A**
vrsta načrta	**NAČRT ARHITEKTURE**
risbe	**1.5.2 NOVO STANJE**
vsebina risbe	**TLORIS 1. ETAŽE**
vrsta projekta	**PZI**
številka projekta	**360-17**
datum	**marec 2019**
merilo	**1:100**
oznaka risbe	**A 03**

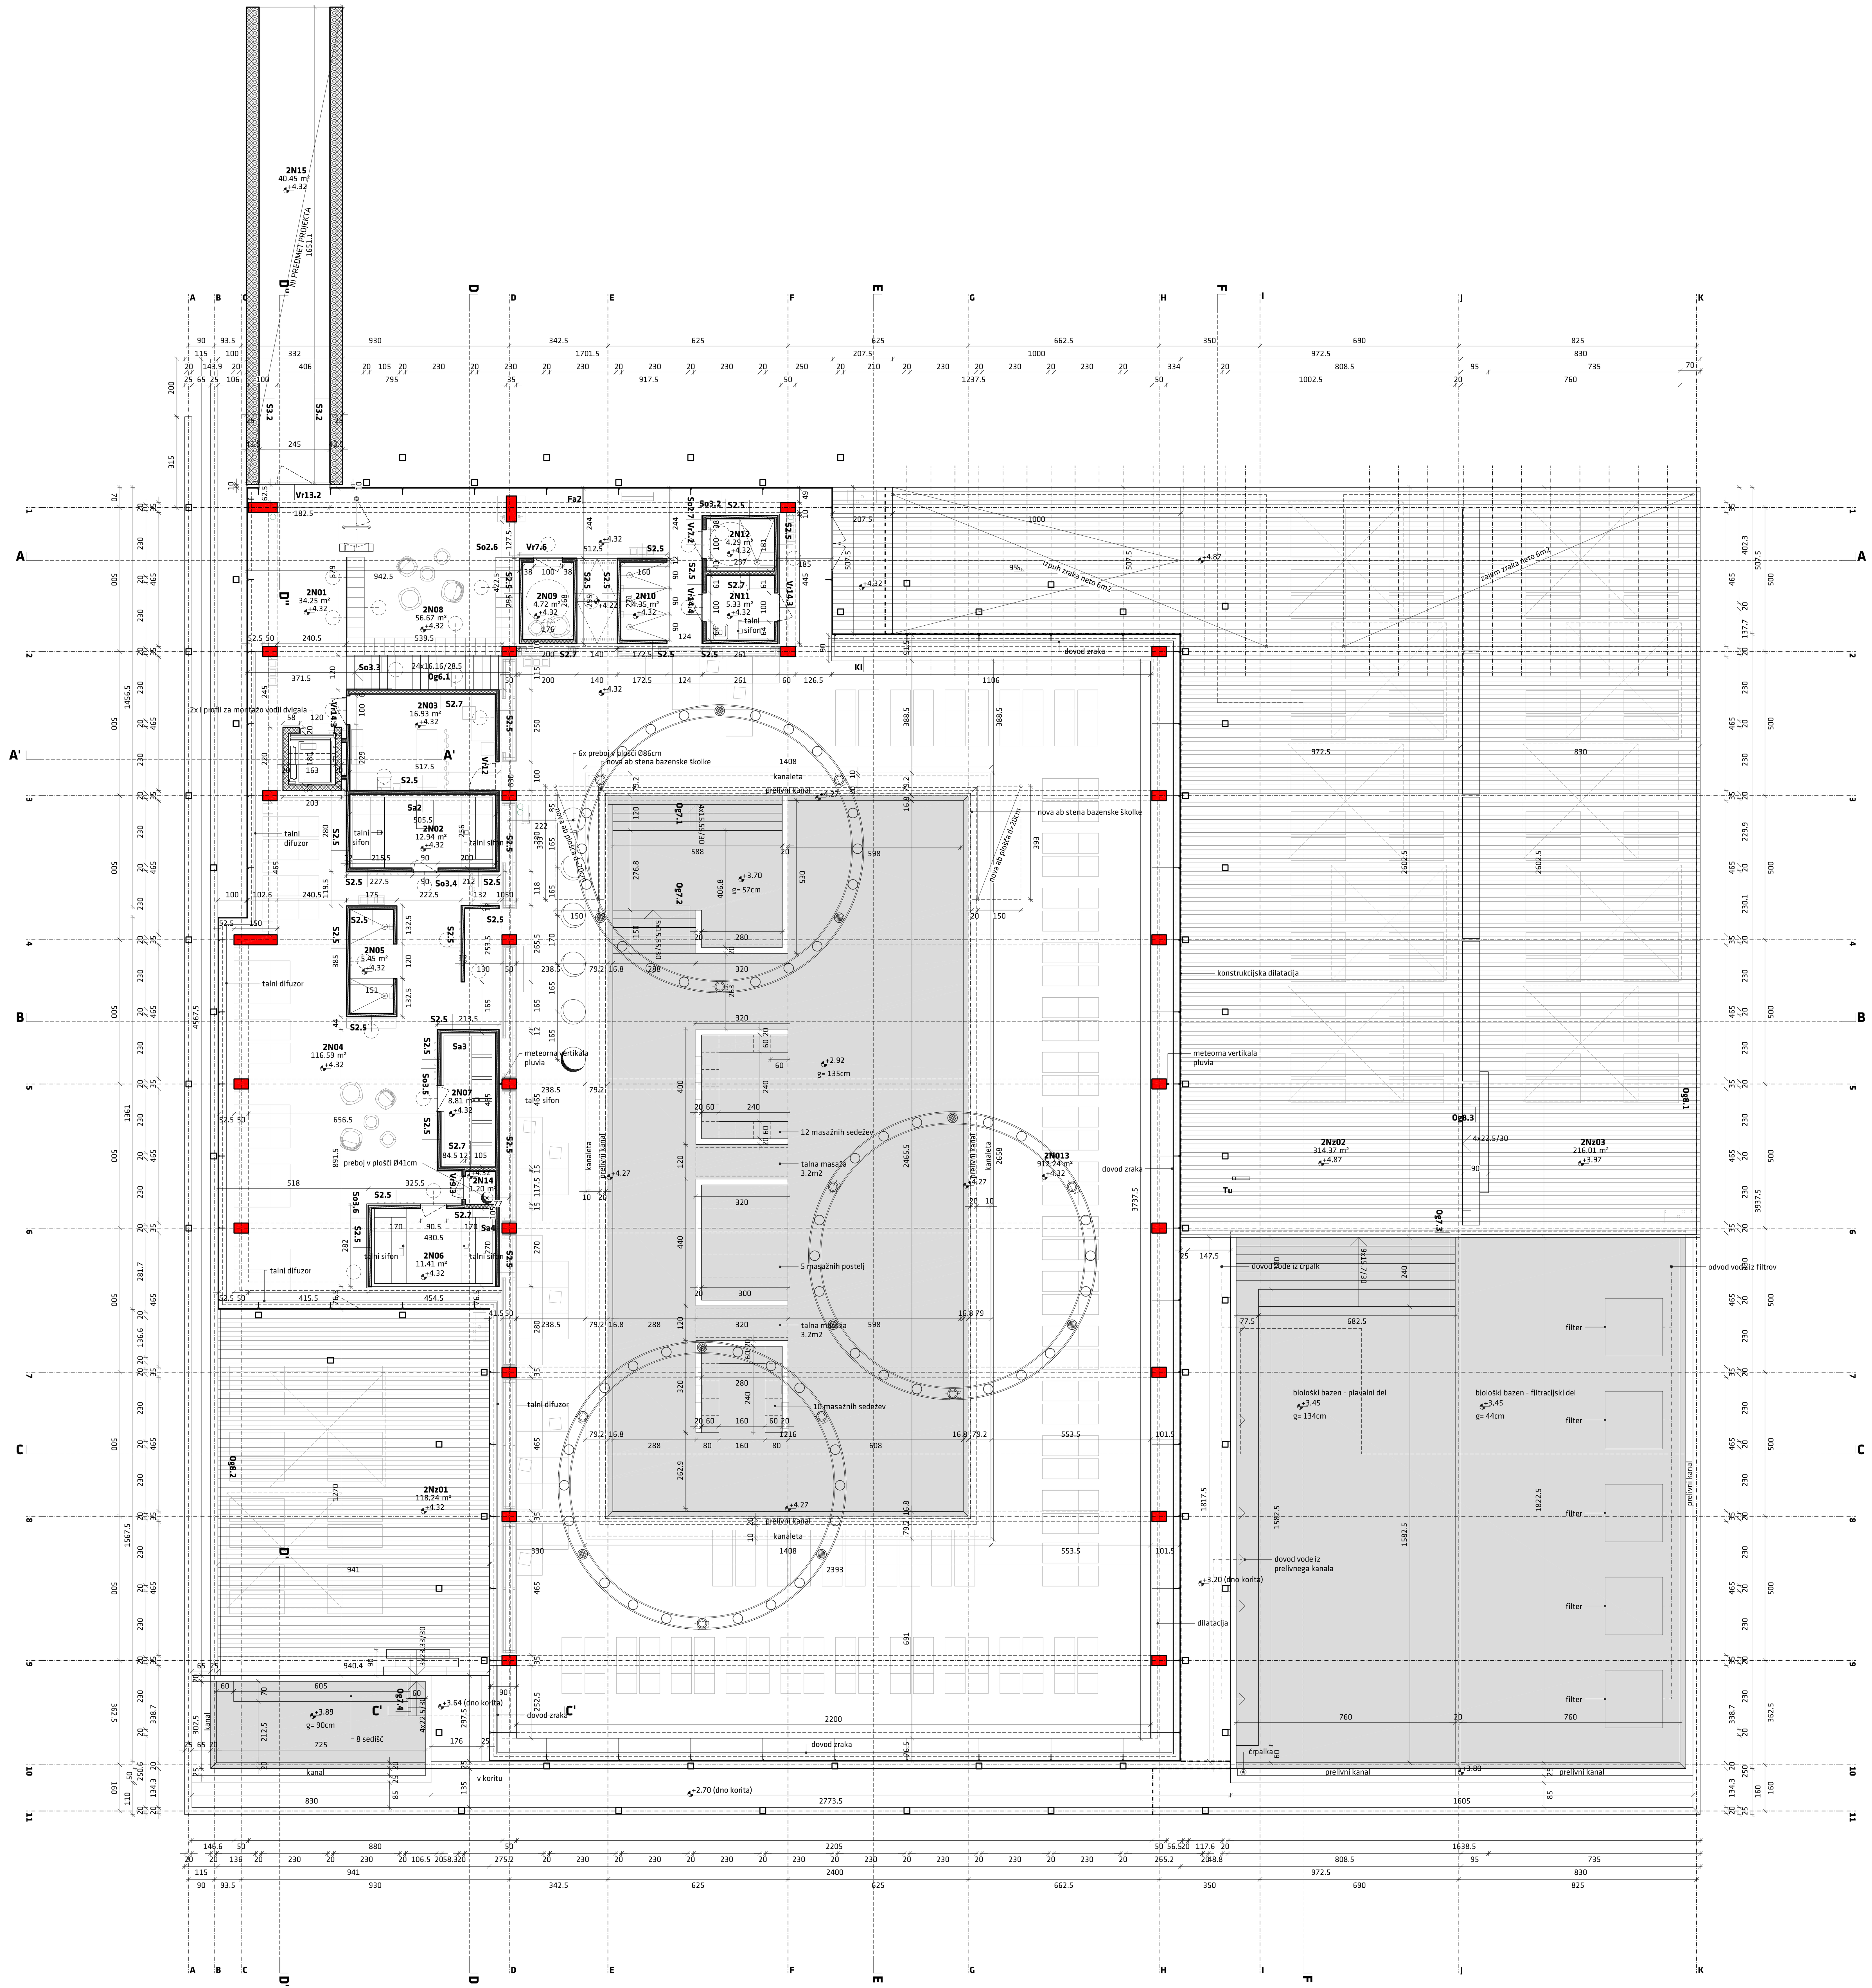

2N01	komunikacije	34,25
2N02	finska savna	12,94
2N03	prostor za reševalca	16,93
2N04	počivališče savne	116,59
2N05	tuši	5,45
2N06	kraška savna	11,41
2N07	parna savna	8,81
2N08	predprostor	56,67
2N09	garderoba	4,72
2N10	tuši	4,35
2N11	čistilka	5,33
2N12	invalidski tuš	4,29
2N13	bazen	912,24
2N14	povezovalni hodnik	40,45
2N14	strojnica	1,20
2. etaža zaprti prostori - skupaj		**1235,63 m²**
2Nz01	zunanja terasa 1	118,24
2Nz02	zunanja terasa 2	314,37
2Nz03	zunanja terasa 3	216,01
2. etaža odprti prostori - skupaj		**648,62 m²**
	biološki bazen - plavalni del	138,51
	biološki bazen - filtracijski del	142,16
	whirpool	22,53
2. etaža odprte vodne površine		**303,20 m²**

TLORIS 2. ETAŽE

opombe:

- ±0.00=395.08


- pred izvedbo je potrebno preveriti mikrolokacije prebojev po zadnjih načrtih inštalacij
- višine prebojev (v načrtu vp) so merjene od kote ±0.00
- pri okroglih prebojih so kotirane osi prebojev
- pri pravokotnih prebojih je kotirana spodnja stranica preboja

Legenda:

- opečni zidaki
- armirani beton
- pusti beton
- toplotna izolacija
- mavčna pregradna stena
- obstoječe stanje

ENOTA
Mestni trg 9
SI 1000 Ljubljana
T +386 1 438 67 40
F +386 1 438 67 45
ENOTA@ENOTA.SI
WWW.ENOTA.SI

objekt	**SPA MAESTOSO**
odgovorni projektant	**DEAN LAH, univ. dipl. inž. arh., ZAPS 0981 A**
vrsta načrta	**NAČRT ARHITEKTURE**
risbe	**1.5.2 NOVO STANJE**
vsebina risbe	**TLORIS 2. ETAŽE**
vrsta projekta	**PZI**
številka projekta	**360-17**
datum	**marec 2019**
merilo	**1:100**
označba risbe	**A 04**

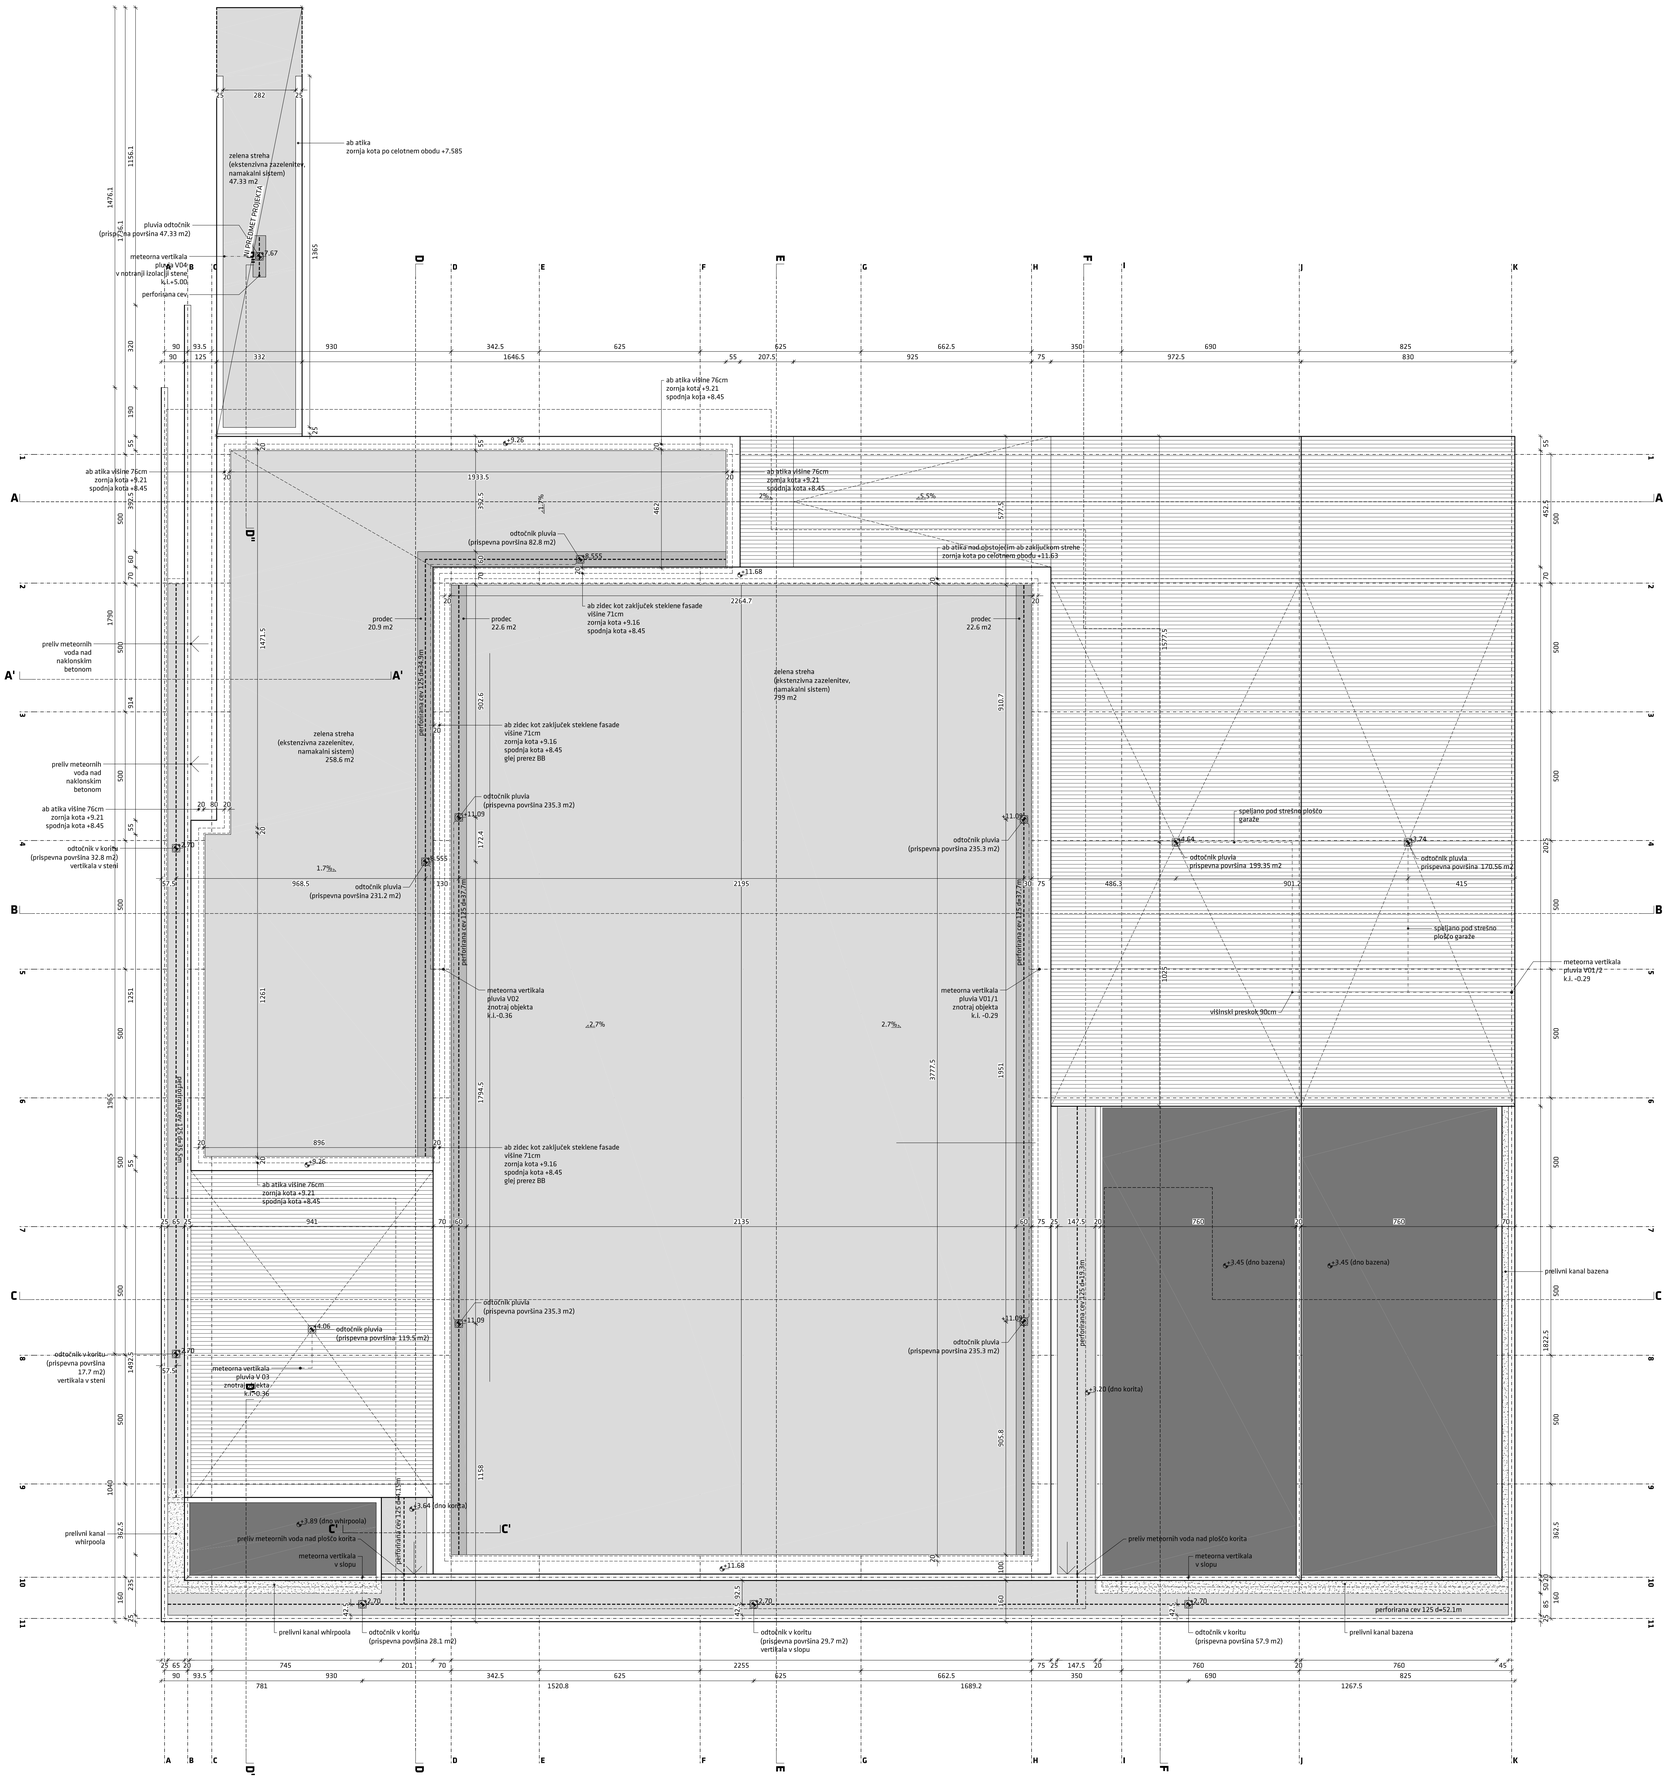

TLORIS STREHE

opombe:


±0.00=395.08

Legenda:


	opečni zidaki
	armirani beton
	pusti beton
	toplotna izolacija
	mavčna pregradna stena

ENOTA
MESTNI TRG 9
SI-1000 LJUBLJANA
T +386 1 438 87 40
F +386 1 438 87 46
ENOTA@ENOTA.SI
WWW.ENOTA.SI


objekt	**SPA MAESTOSO**
odgovorni projektant	**DEAN LAH, univ. dipl. inž. arh., ZAPS 0981 A**
vrsta načrta	**NAČRT ARHITEKTURE**
risbe	**1.5.2 NOVO STANJE**
vsebina risbe	**TLORIS STREHE**
vrsta projekta	**PZI**
številka projekta	**360-17**
datum	**marec 2019**
merilo	**1:100**
označba risbe	**A 05**

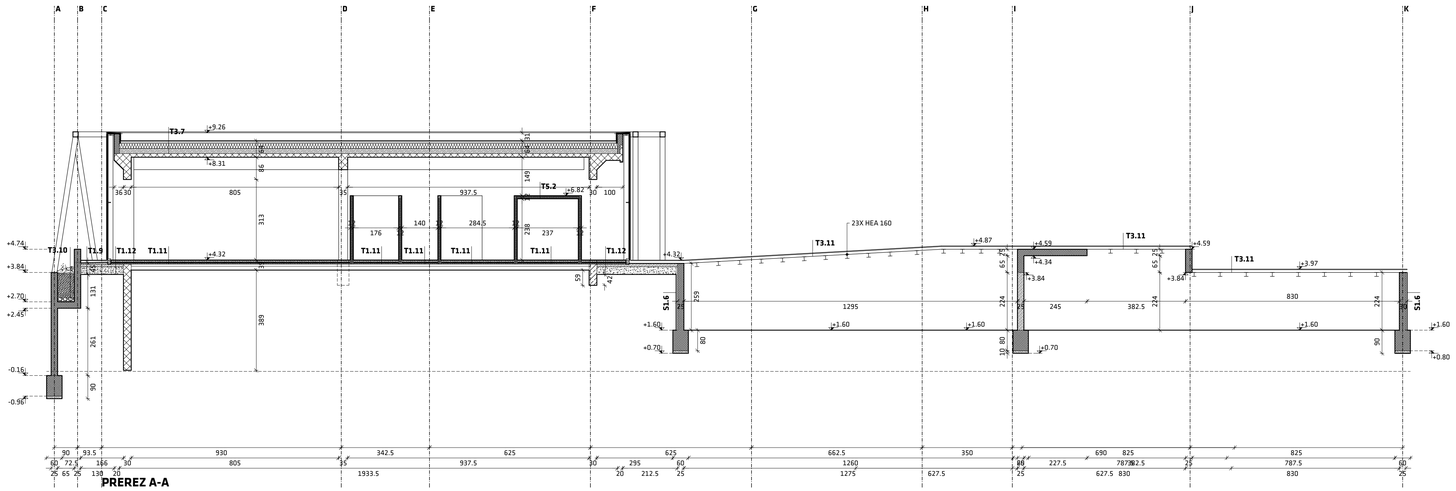


PREREZ A-A

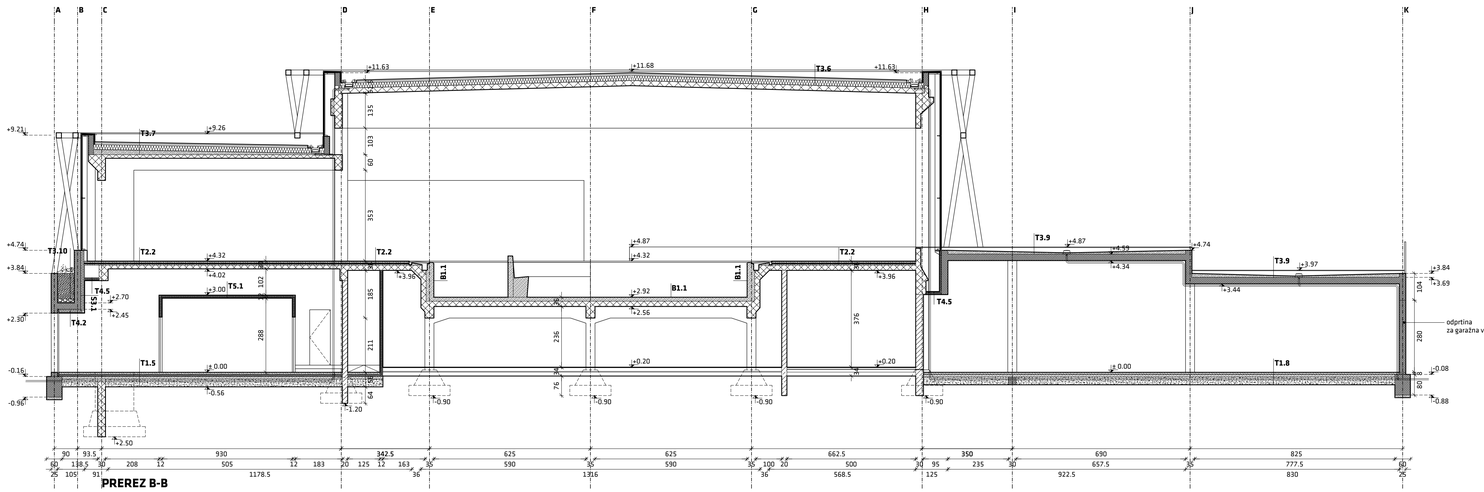


PREREZ B-B

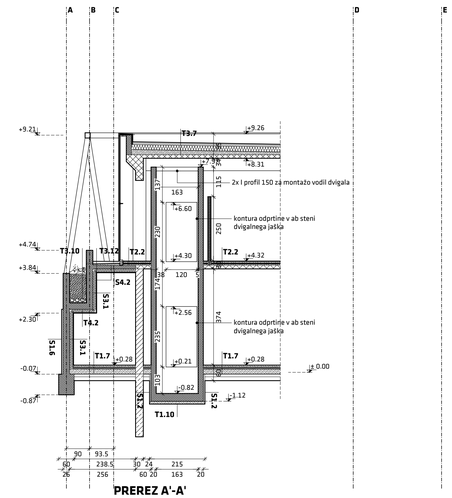

PREREZ A'-A'

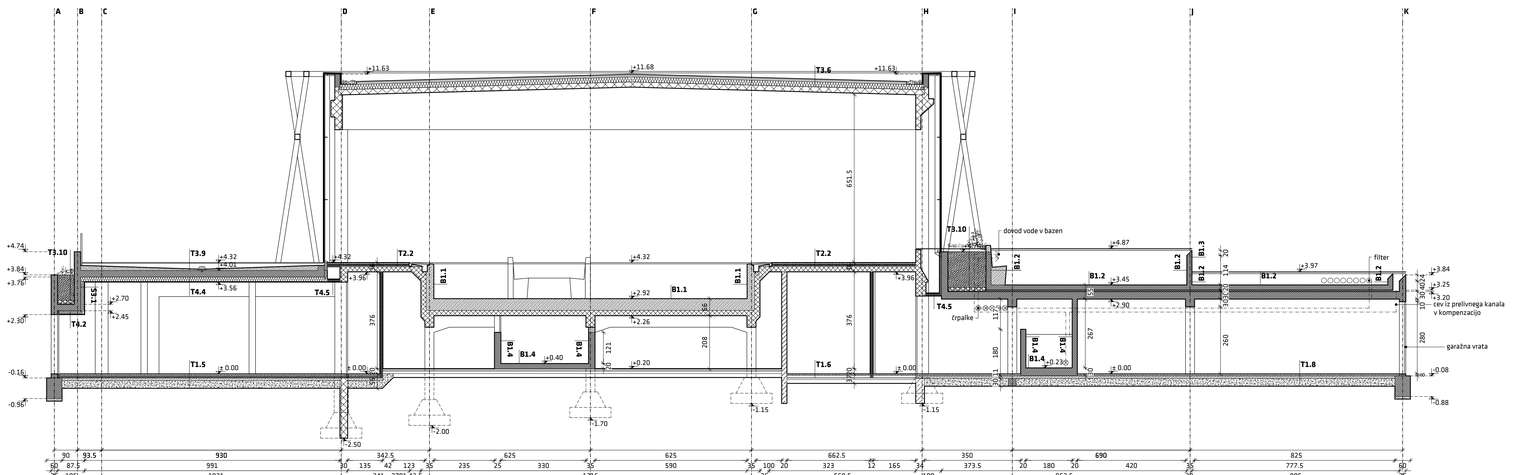

PREREZ C-C

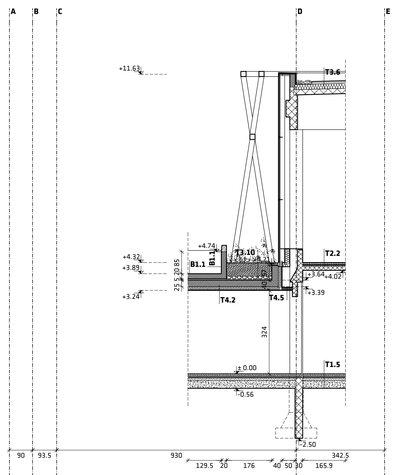

PREREZ C'-C'

PREČNI PREREZI A-A, A'-A', B-B, C-C, C'-C'

opombe:


±0.00=395.08


Legenda:


	opečni zidaki
	armirani beton
	pusti beton
	toplotna izolacija
	mavčna pregradna stena


ENOTA
MESTNI TRG 6
SI 1000 LJUBLJANA
T +386 1 438 67 40
F +386 1 438 67 45
ENOTA@ENOTA.SI
WWW.ENOTA.SI


objekt	**SPA MAESTOSO**
odgovorni projektant	**DEAN LAH, univ. dipl. inž. arh., ZAPS 0981 A**
vrsta načrta	**NAČRT ARHITEKTURE**
risbe	**1.5.2 NOVO STANJE**
vsebina risbe	**PREČNI PREREZI A-A, A'-A', B-B, C-C, C'-C'**
vrsta projekta	**PZI**
številka projekta	**360-17**
datum	**marec 2019**
merilo	**1:100**
označba risbe	**A 06**

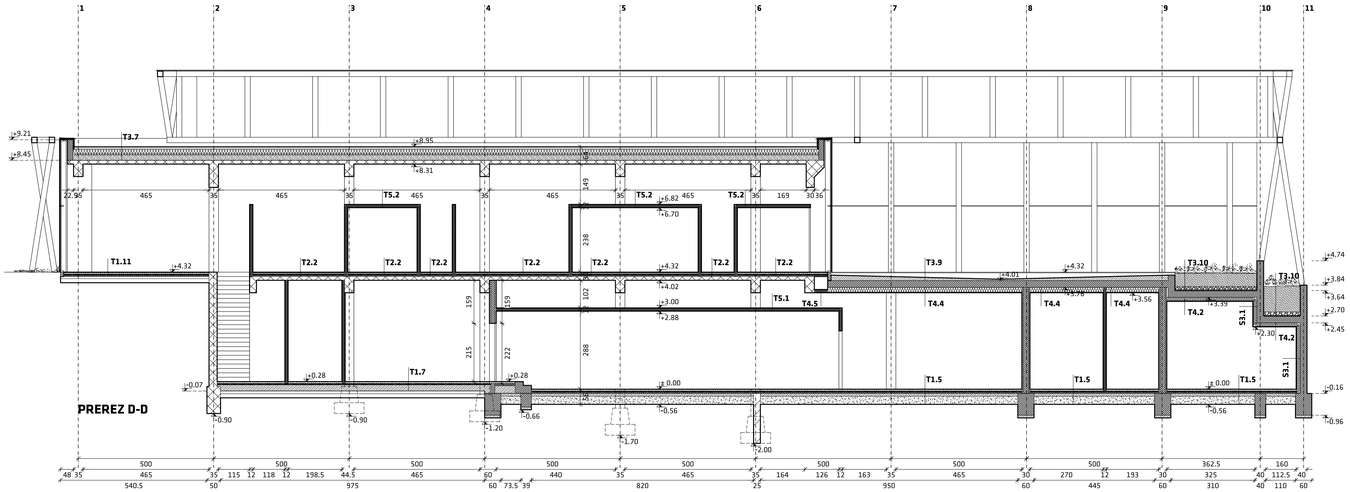

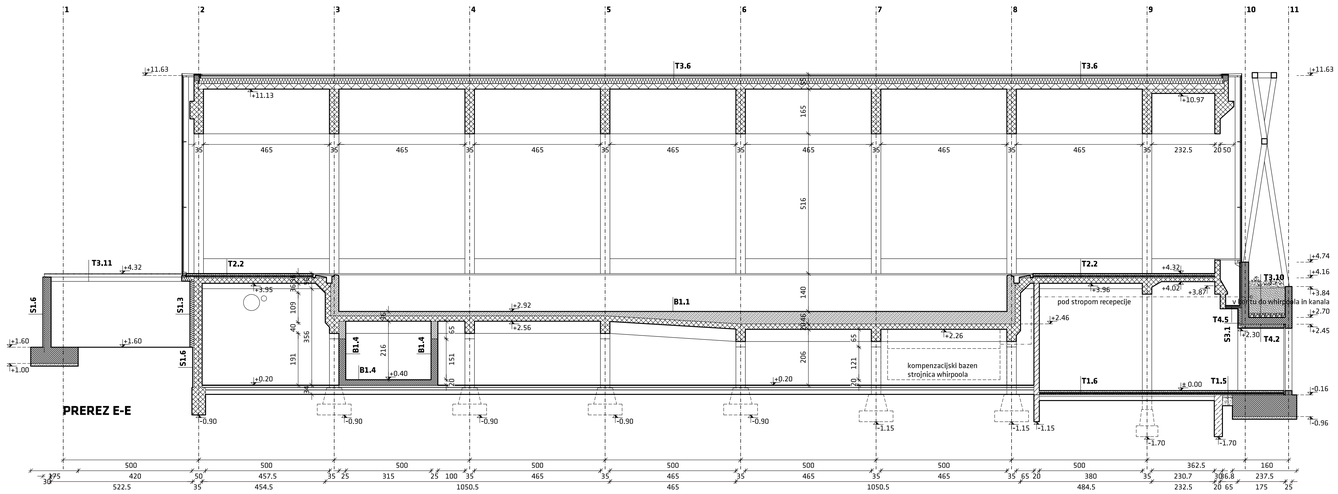

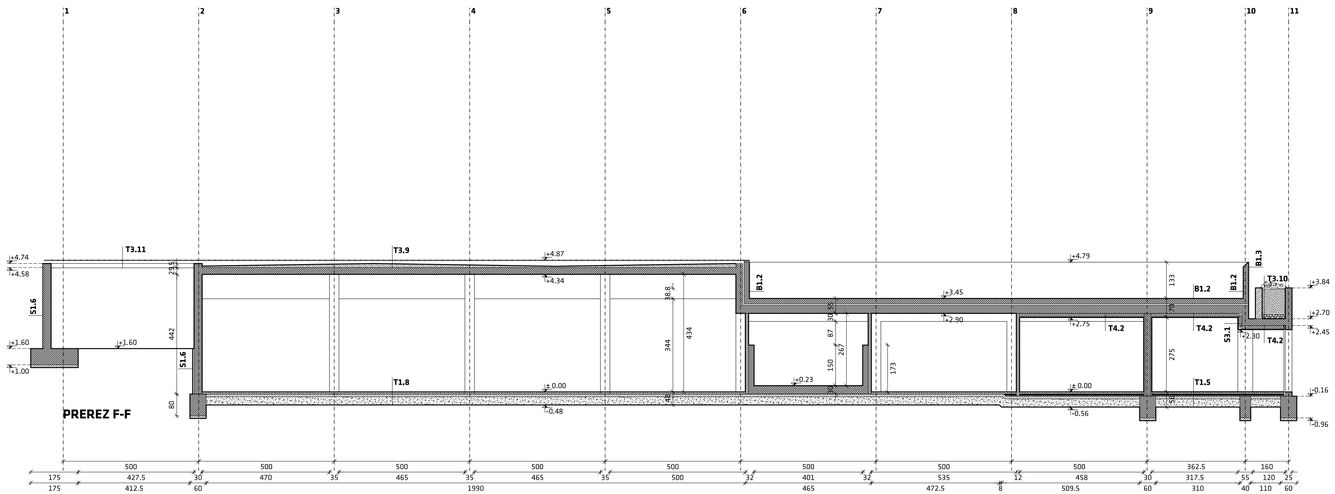

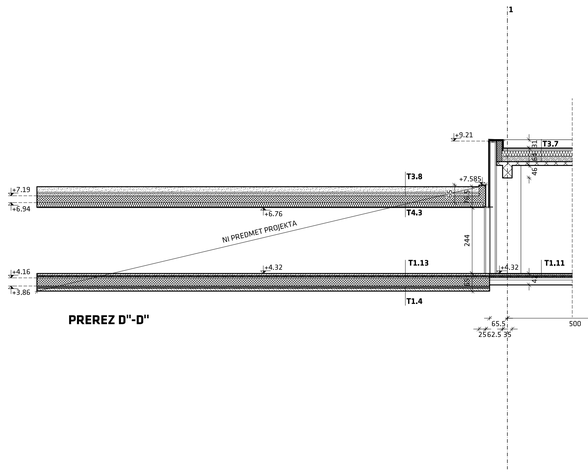

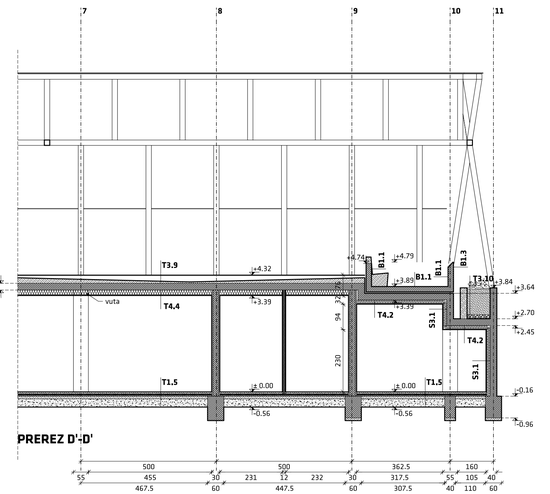

VZDOLŽNI PREREZI D-D, D'-D', D"D", E-E, F-F

opombe:

±0.00=395.08

Legenda:

	opečni zidaki
	armirani beton
	pusti beton
	toplotna izolacija
	mavčna pregradna stena

ENOTA
MESTNA 19C 5
SI-1000 LJUBLJANA
T +386 1 438 67 40
F +386 1 438 67 45
ENOTA@ENOTA.SI
WWW.ENOTA.SI

objekt	**SPA MAESTOSO**
odgovorni projektant	**DEAN LAH, univ. dipl. inž. arh., ZAPS 0981 A**
vrsta načrta	**NAČRT ARHITEKTURE**
risbe	**1.5.2 NOVO STANJE**
vsebina risbe	**VZDOLŽNI PREREZI D-D, D'-D', D"D", E-E, F-F**
vrsta projekta	**PZI**
številka projekta	**360-17**
datum	**marec 2019**
merilo	**1:100**
označba risbe	**A 07**