

| SKUPNA POVRŠINA GARAŽ K3 | | |
|--------------------------|-------------------------|-------------------------|
| | NTP | BTP |
| G2: | 0 m ² | 0 m ² |
| novogradnja: | 2.204,05 m ² | 2.593,00 m ² |
| SKUPAJ: | 2.204,05 m ² | 2.593,00 m ² |

±0,00 = 269,60 m. n. v.

LEGENDA:

- predavalnice
- računalniške učilnice
- kabineti pedagoški delavci
- sejne sobe
- uprava
- pomožni prostori
- laboratoriji
- komunikacije
- DP dosežena bruto površina
- NTP zaželjena neto površina (0,85 x BTP)
- BTP zaželjena bruto površina

TF UM / FERI

izdelal:
FGPA UM, Oddelek za arhitekturo


nosilec naloge:
izr. prof. UROŠ LOBNIK, univ. dipl. inž. arh.

sodelavci:
NEJC NOVAK, mag. inž. arh.
MARK JAKOMIN, štud. arh.

datum:
februar 2024

SHEMATSKI TLORIS KLETI 3, M 1:400



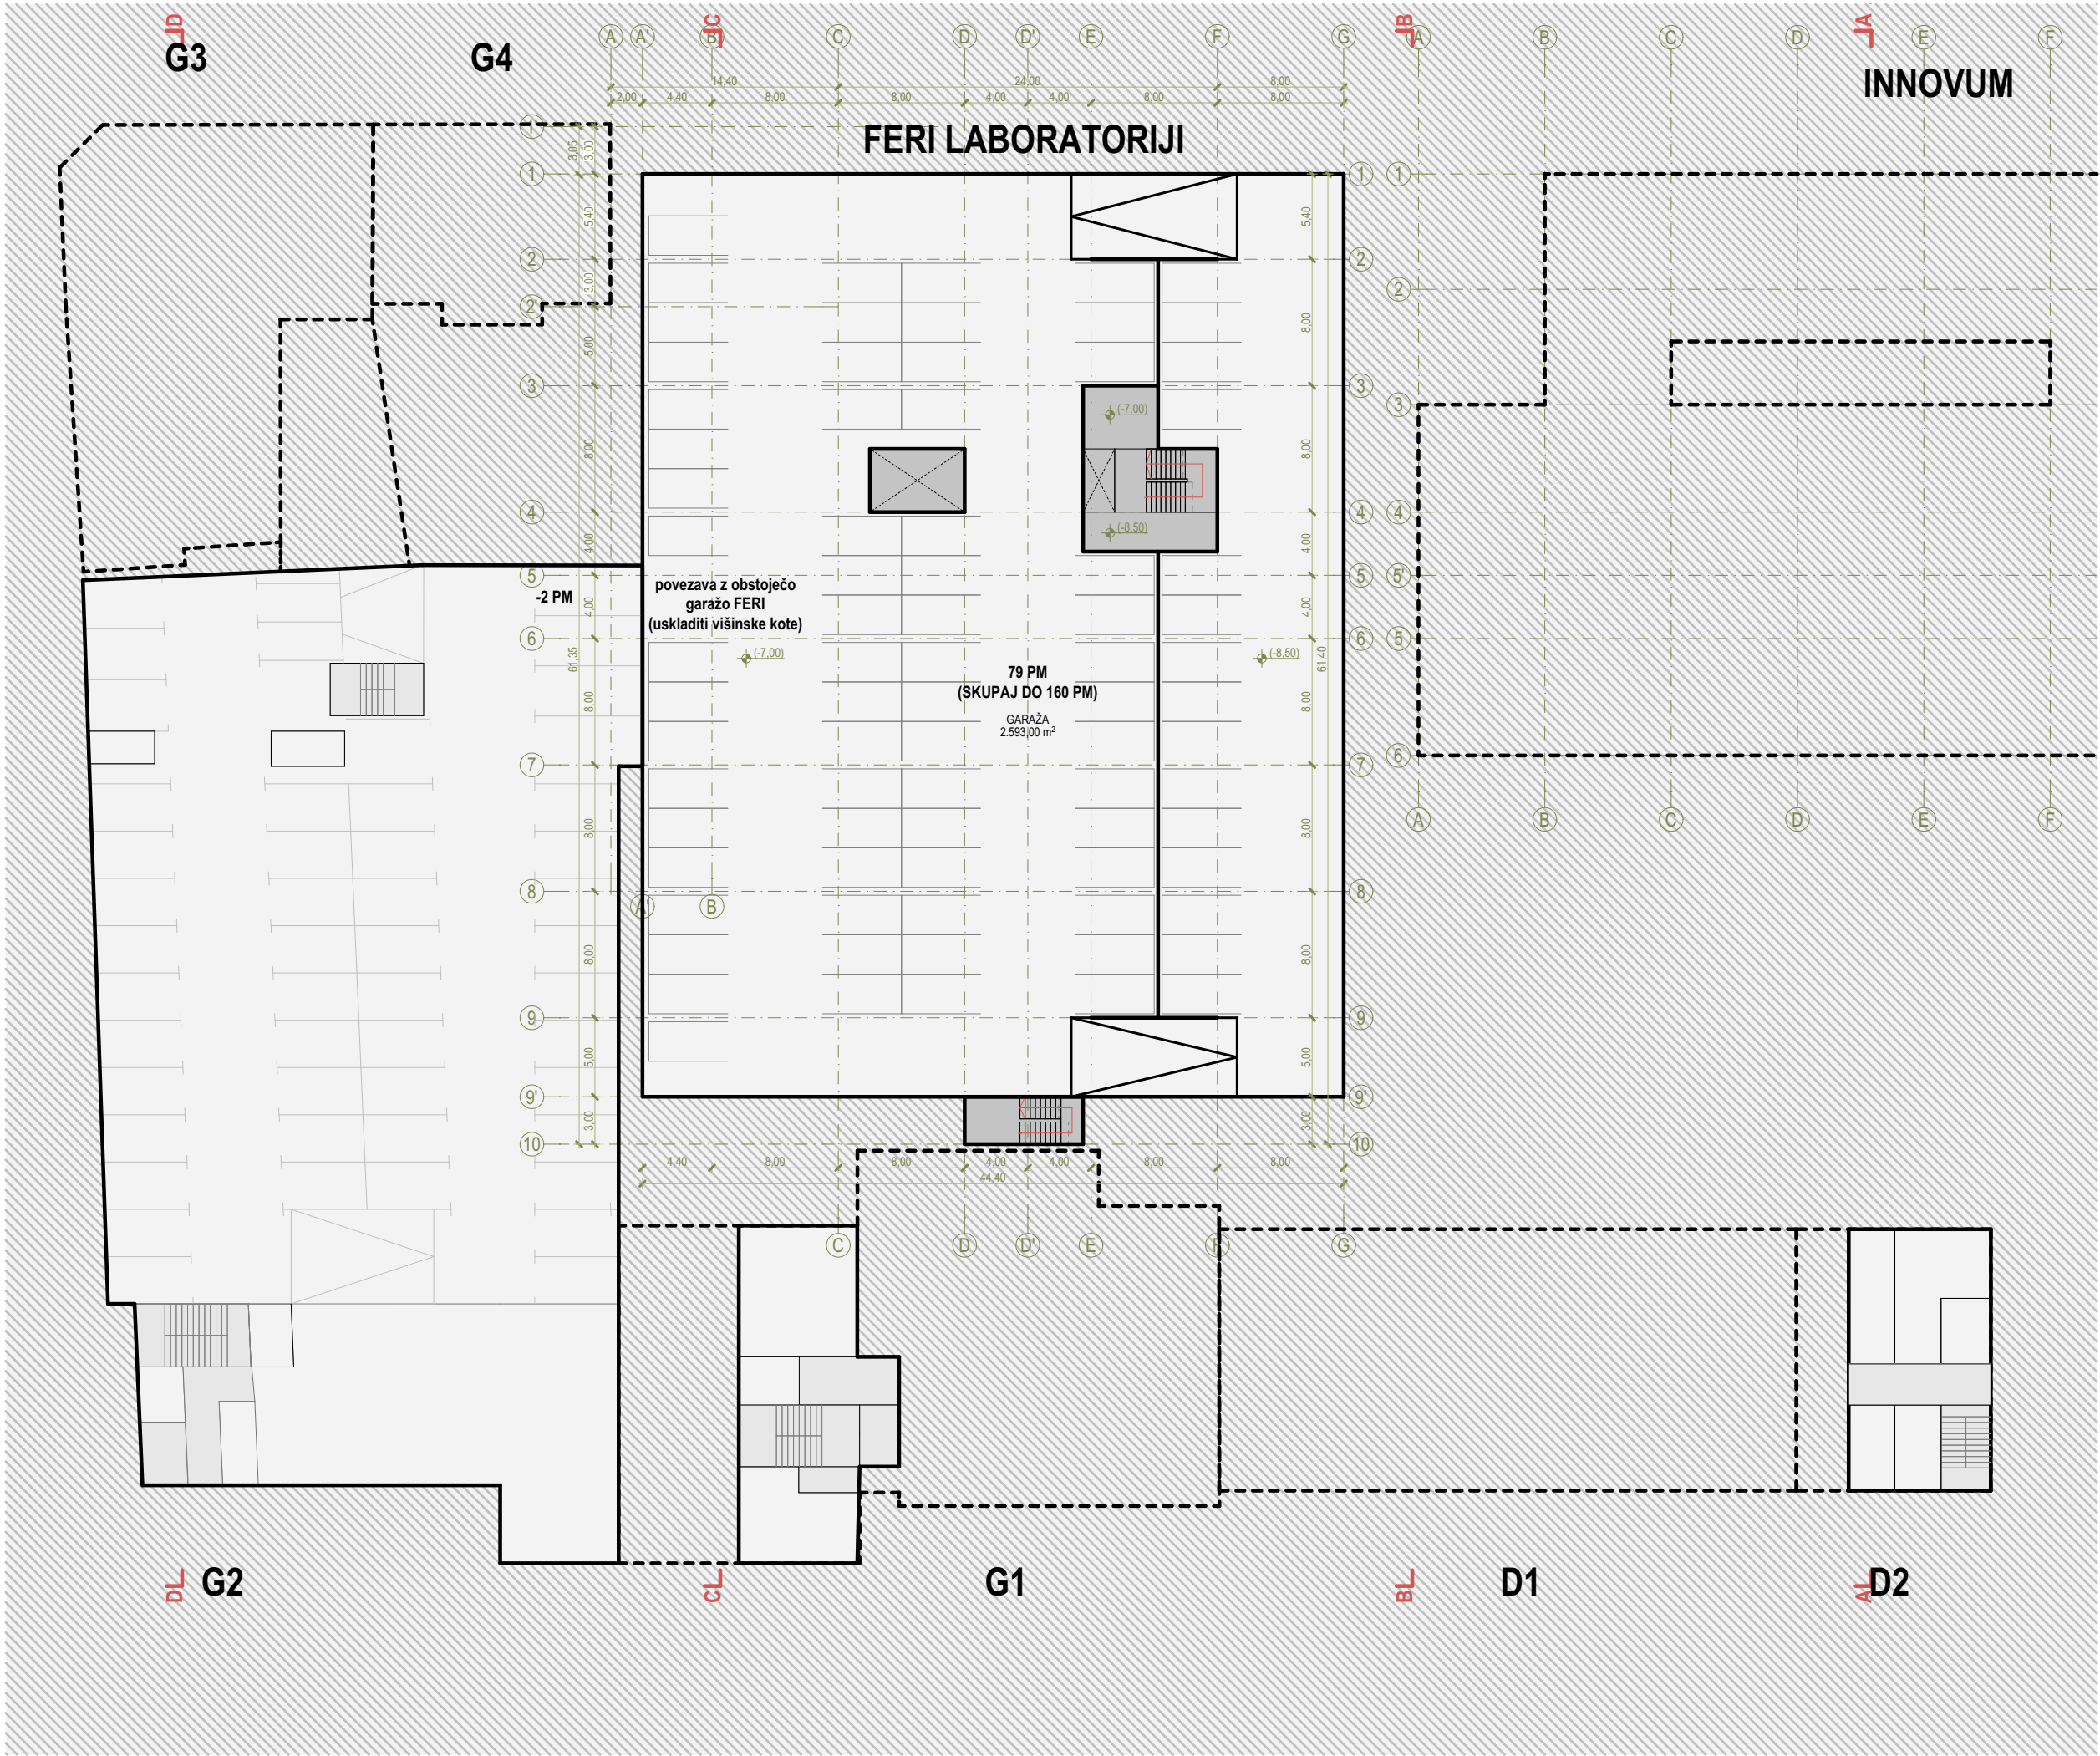

| SKUPNA POVRŠINA GARAŽ K2 | | |
|--------------------------|-------------------------|-------------------------|
| | NTP | BTP |
| G2: | 1.447,96 m ² | 1.703,48 m ² |
| novogradnja: | 2.204,05 m ² | 2.593,00 m ² |
| SKUPAJ: | 3.652,01 m ² | 4.296,48 m ² |

±0,00 = 269,60 m. n. v.

LEGENDA:

- predavalnice
- računalniške učilnice
- kabineti pedagoški delavci
- sejne sobe
- uprava
- pomožni prostori
- laboratoriji
- komunikacije
- DP dosežena bruto površina
- NTP zaželjena neto površina (0,85 x BTP)
- BTP zaželjena bruto površina

TF UM / FERI

izdelal:
FGPA UM, Oddelek za arhitekturo


nosilec naloge:
izr. prof. UROŠ LOBNIK, univ. dipl. inž. arh.

sodelavci:
NEJC NOVAK, mag. inž. arh.
MARK JAKOMIN, štud. arh.

datum:
februar 2024

SHEMATSKI TLORIS KLETI
2, M 1:400



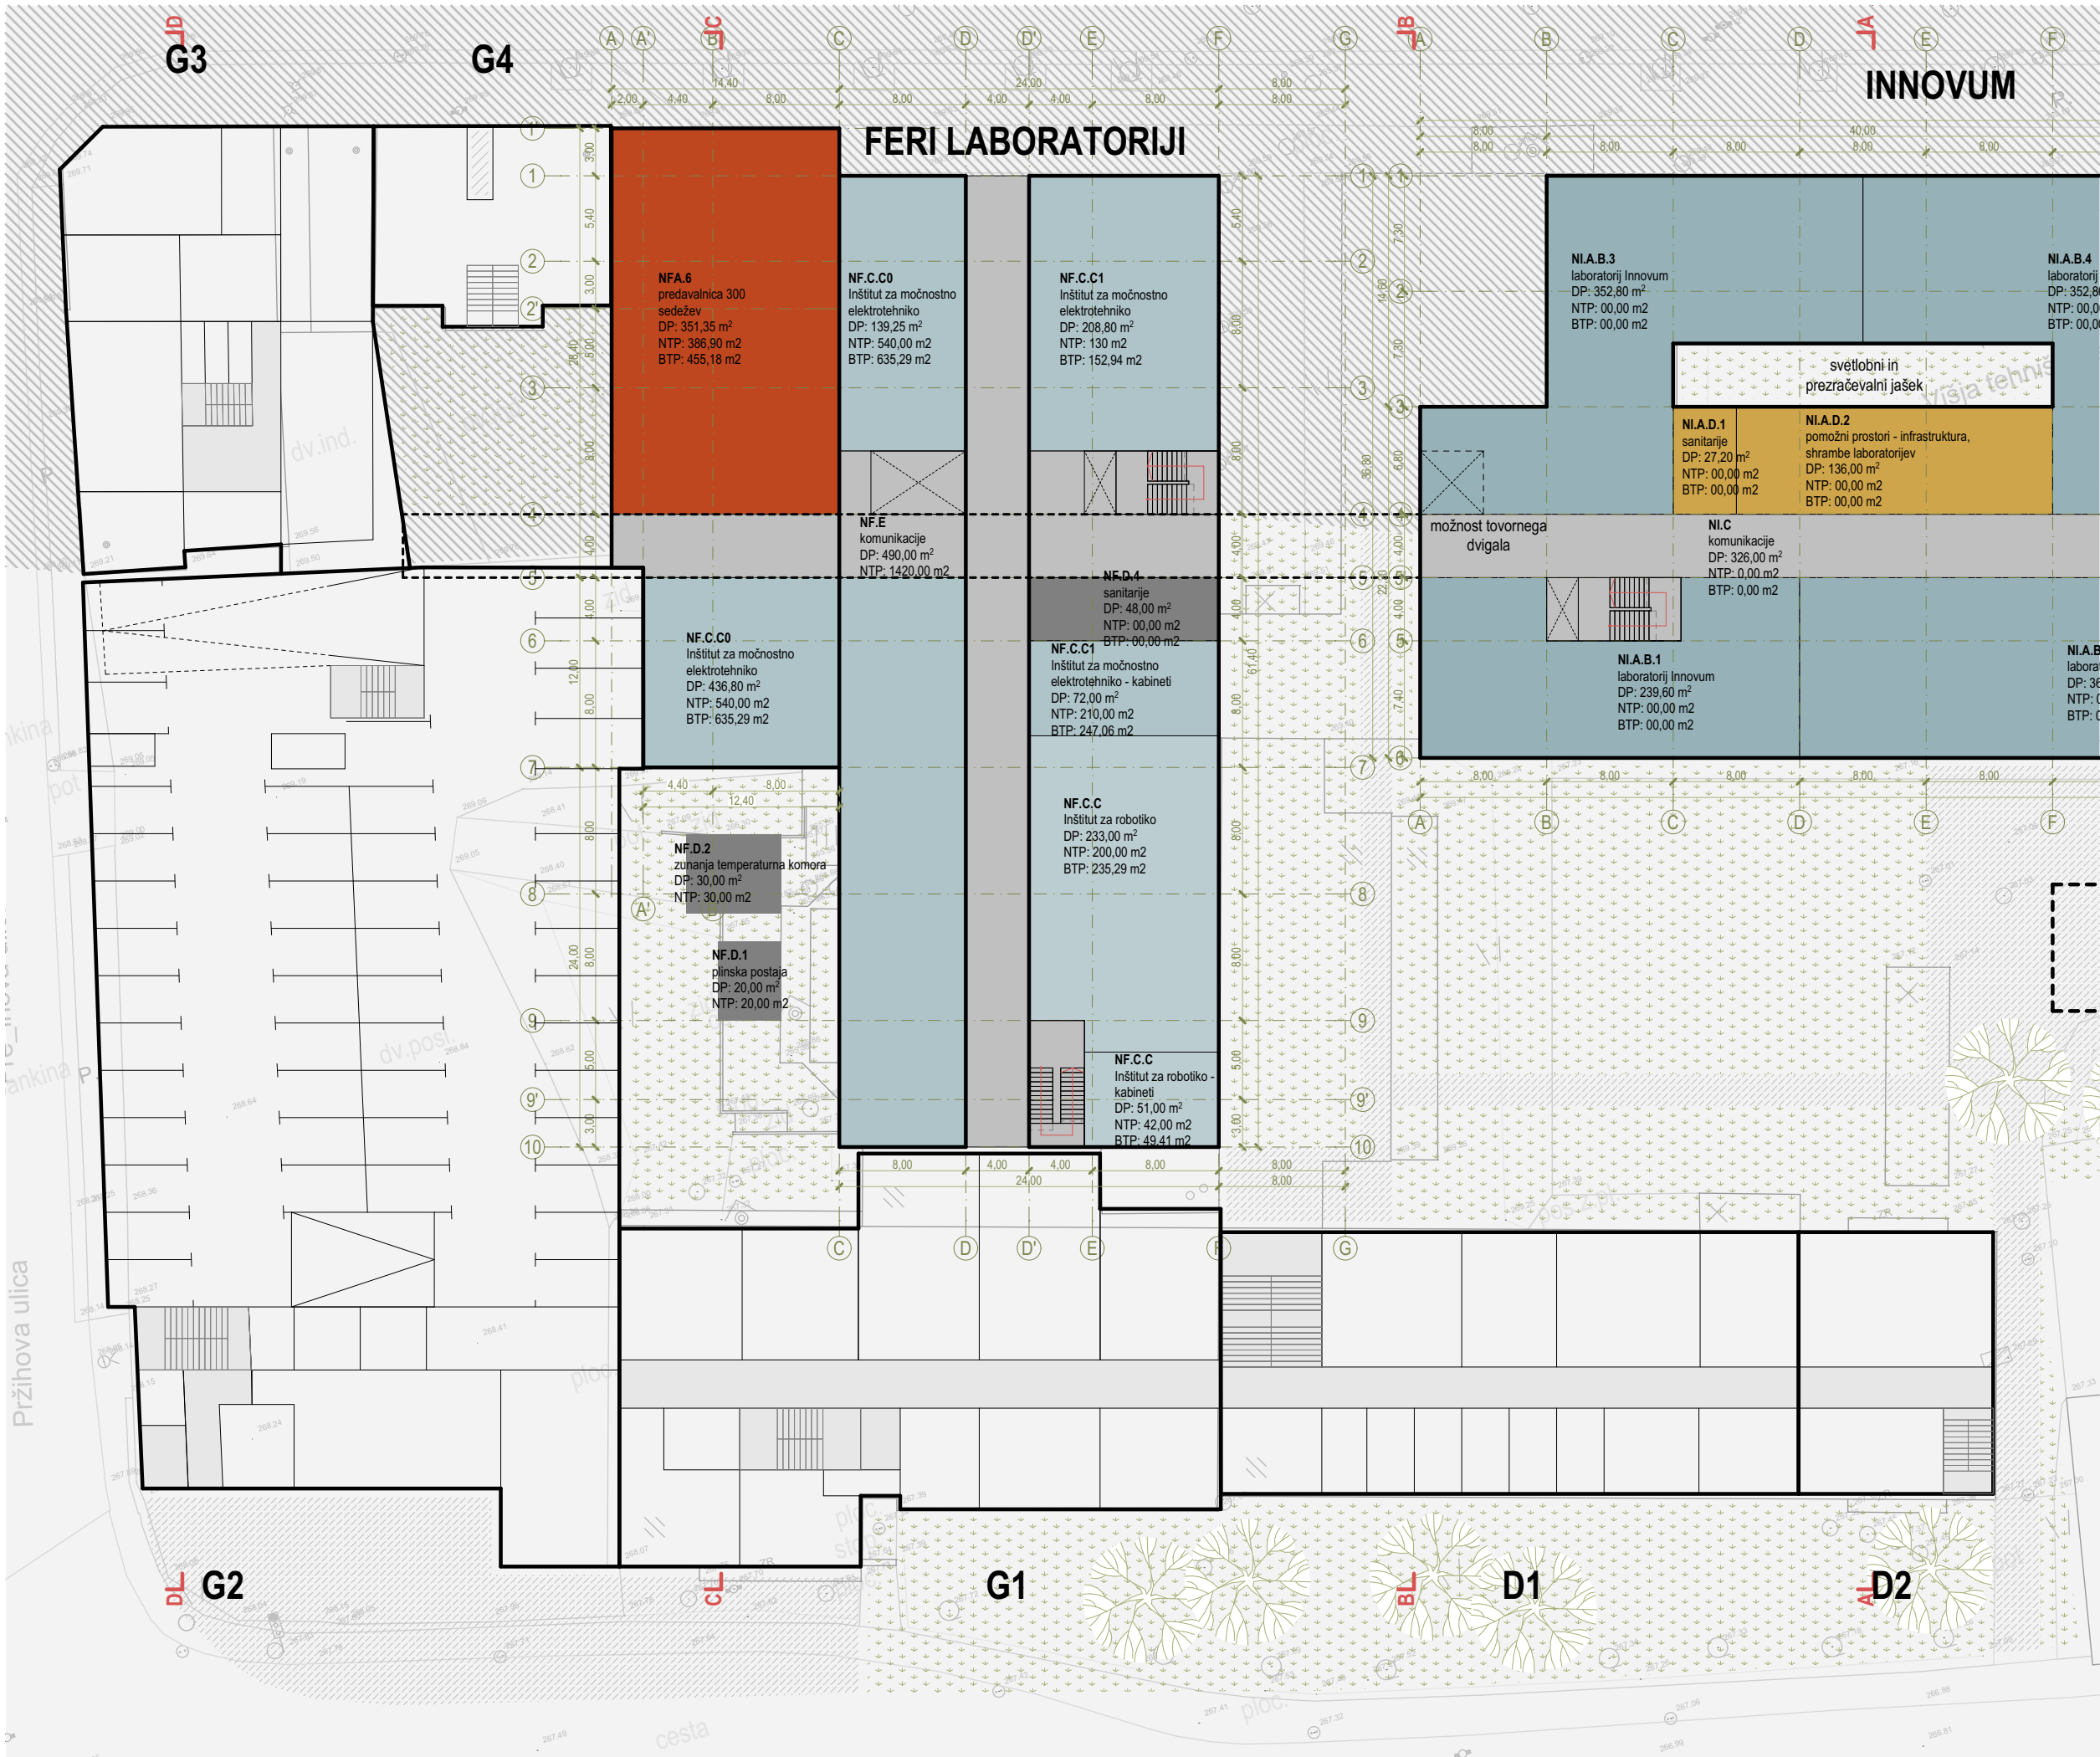

| Oznaka | Ime prostora | Površina |
|---------|-------------------------------------------------|-------------|
| NF.C.C | Inštitut za robotiko | 233,00 |
| NF.C.C | Inštitut za robotiko - kabineti | 51,00 |
| NF.C.C0 | Inštitut za močnostno elektrotehniko | 576,03 |
| NF.C.C1 | Inštitut za močnostno elektrotehniko | 208,80 |
| NF.C.C1 | Inštitut za močnostno elektrotehniko - kabineti | 72,00 |
| NF.D.1 | plinska postaja | 20,00 |
| NF.D.2 | zunanja temperaturna komora | 30,00 |
| NF.D.4 | sanitarije | 48,00 |
| NF.E | komunikacije | 489,98 |
| NFA.6 | predavalnica 300 sedežev | 351,36 |
| | | 2.080,17 m² |

SKUPNA POVRŠINA GARAŽ K1

| | NTP | BTP |
|--------------|-------------|-------------|
| G2: | 1.357,70 m² | 1.597,29 m² |
| novogradnja: | 0,00 m² | 0,00 m² |
| SKUPAJ: | 1.357,70 m² | 1.597,29 m² |

±0,00 = 269,60 m. n. v.

LEGENDA:

- predavalnice
- računalniške učilnice
- kabineti pedagoški delavci
- sejne sobe
- uprava
- pomožni prostori
- laboratoriji
- komunikacije
- DP dosežena bruto površina
- NTP zaželjena neto površina (0,85 x BTP)
- BTP zaželjena bruto površina

TF UM / FERI

izdelal:
FGPA UM, Oddelek za arhitekturo


nosilec naloge:
izr. prof. UROŠ LOBNIK, univ. dipl. inž. arh.

sodelavci:
NEJC NOVAK, mag. inž. arh.
MARK JAKOMIN, štud. arh.

datum:
februar 2024

SHEMATSKI TLOORIS KLETI
1, M 1:400



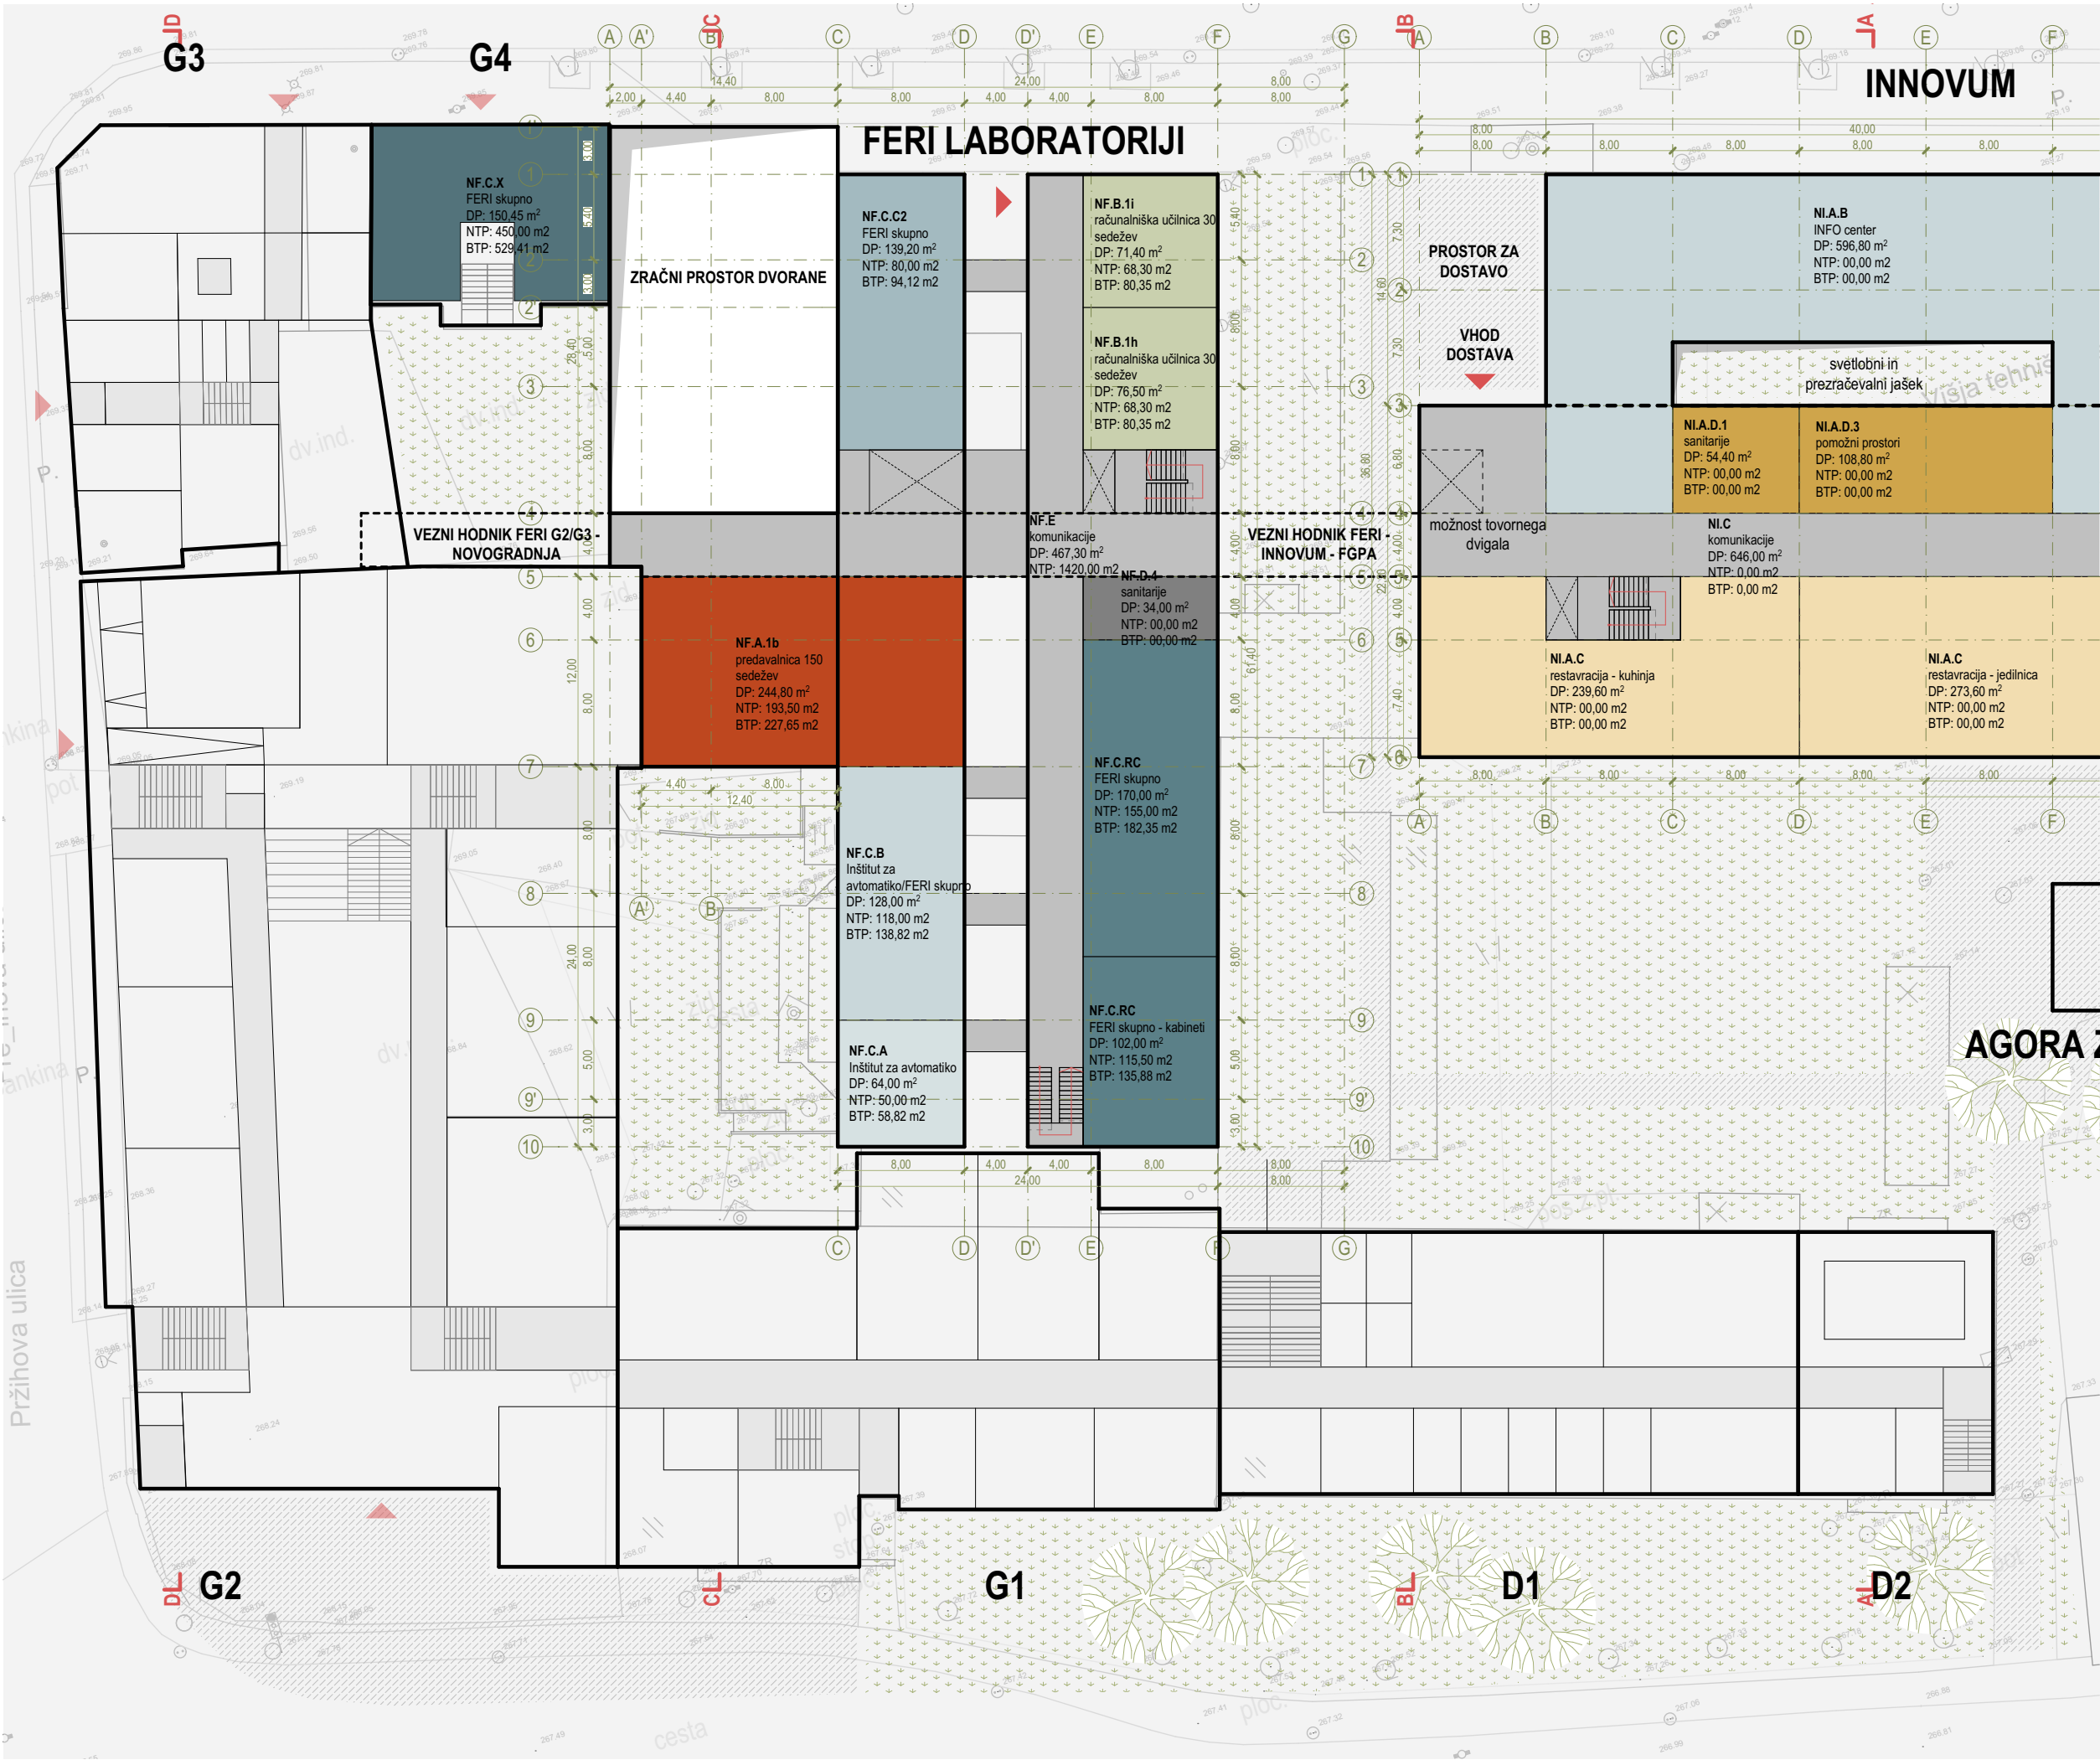

| Oznaka | Ime prostora | Površina |
|---------|------------------------------------|-------------|
| NF.A.1b | predavalnica 150 sedežev | 244,80 |
| NF.B.1h | računalniška učilnica 30 sedežev | 76,50 |
| NF.B.1i | računalniška učilnica 30 sedežev | 71,40 |
| NF.C.A | Inštitut za avtomatiko | 64,00 |
| NF.C.B | Inštitut za avtomatiko/FERI skupno | 128,00 |
| NF.C.C2 | FERI skupno | 139,20 |
| NF.C.RC | FERI skupno | 170,00 |
| NF.C.RC | FERI skupno - kabineti | 102,00 |
| NF.C.X | FERI skupno | 150,47 |
| NF.D.4 | sanitarije | 34,00 |
| NF.E | komunikacije | 467,28 |
| | | 1.647,65 m² |

SKUPNA POVRŠINA GARAŽ

| | NTP | BTP |
|--------------|-----------|-----------|
| G2: | 151,54 m² | 178,28 m² |
| novogradnja: | 0,00 m² | 0,00 m² |
| SKUPAJ: | 151,54 m² | 178,28 m² |

±0,00 = 269,60 m. n. v.

LEGENDA:

- predavalnice
- računalniške učilnice
- kabineti pedagoški delavci
- sejne sobe
- uprava
- pomožni prostori
- laboratoriji
- komunikacije
- DP dosežena bruto površina
- NTP zaželjena neto površina (0,85 x BTP)
- BTP zaželjena bruto površina

TF UM / FERI

izdelal:
FGPA UM, Oddelek za arhitekturo


nosilec naloge:
izr. prof. UROŠ LOBNIK, univ. dipl. inž. arh.

sodelavci:
NEJC NOVAK, mag. inž. arh.
MARK JAKOMIN, štud. arh.

datum:
februar 2024

SHEMATSKI TLORIS
PRITLIČJA, M 1:400



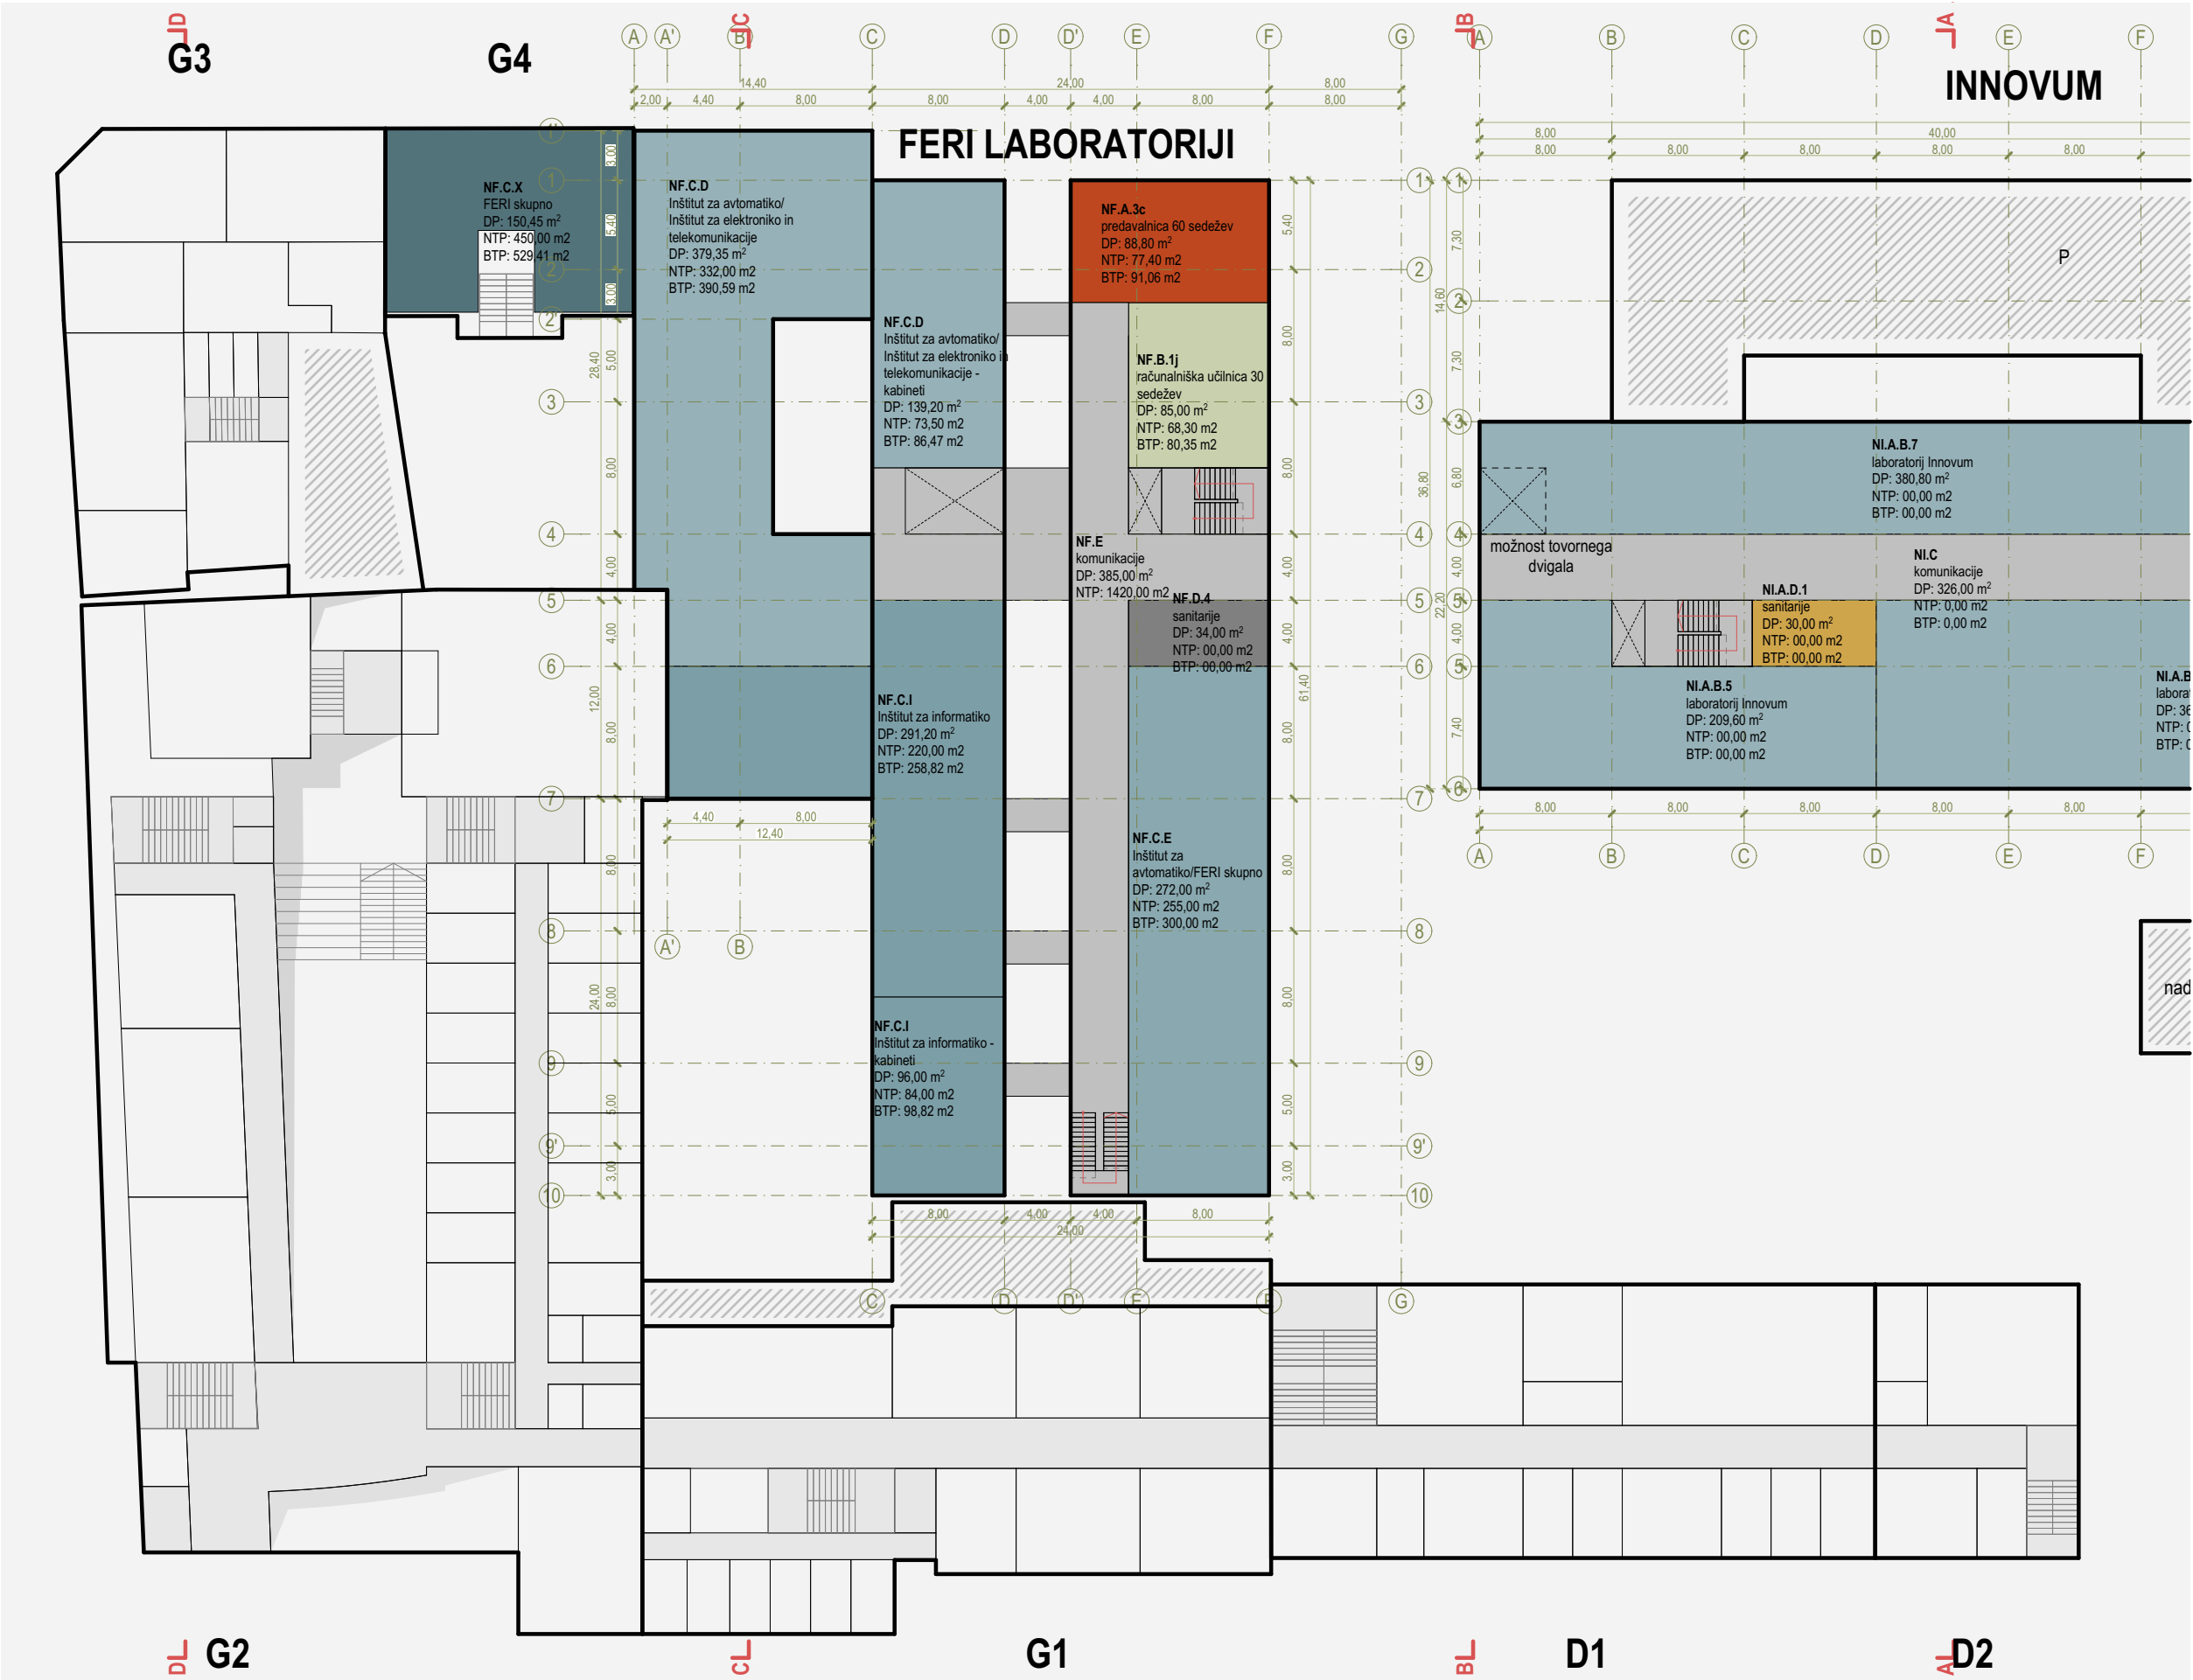

| Oznaka | Ime prostora | Površina |
|---------|--------------------------------------------------------------------------------------|-------------|
| NF.A.3c | predavalnica 60 sedežev | 88,80 |
| NF.B.1j | računalniška učilnica 30 sedežev | 85,00 |
| NF.C.D | Inštitut za avtomatiko/ Inštitut za elektroniko in telekomunikacije | 379,33 |
| NF.C.D | Inštitut za avtomatiko/ Inštitut za elektroniko in telekomunikacije - kabineti | 139,20 |
| NF.C.E | Inštitut za avtomatiko/FERI skupno | 272,00 |
| NF.C.I | Inštitut za informatiko | 291,20 |
| NF.C.I | Inštitut za informatiko - kabineti | 96,00 |
| NF.C.X | FERI skupno | 150,47 |
| NF.D.4 | sanitarije | 34,00 |
| NF.E | komunikacije | 385,01 |
| | | 1.921,01 m² |

±0,00 = 269,60 m. n. v.

LEGENDA:

- predavalnice
- računalniške učilnice
- kabineti pedagoški delavci
- sejne sobe
- uprava
- pomožni prostori
- laboratoriji
- komunikacije

- DP dosežena bruto površina
NTP zaželjena neto površina (0,85 x BTP)
BTP zaželjena bruto površina

TF UM / FERI

izdelal:
FGPA UM, Oddelek za arhitekturo

nosilec naloge:
izr. prof. UROŠ LOBNIK, univ. dipl. inž. arh.

sodelavci:
NEJC NOVAK, mag. inž. arh.
MARK JAKOMIN, štud. arh.

datum:
februar 2024

SHEMATSKI TLORIS
NADSTROPJA I, M 1:400





| Oznaka | Ime prostora | Površina |
|---------|----------------------------------------------|-------------|
| NF.A.1a | predavalnica 150 sedežev | 244,80 |
| NF.C.M | Inštitut za medijske komunikacije | 444,96 |
| NF.C.M | Inštitut za medijske komunikacije - kabineti | 64,80 |
| NF.C.RC | Inštitut za računalništvo | 464,00 |
| NF.C.RC | Inštitut za računalništvo - kabineti | 102,00 |
| NF.C.X | FERI skupno | 150,47 |
| NF.D.4 | sanitarije | 34,00 |
| NF.E | komunikacije | 392,01 |
| | | 1.897,04 m² |

±0,00 = 269,60 m. n. v.

LEGENDA:

- predavalnice
- računalniške učilnice
- kabineti pedagoški delavci
- sejne sobe
- uprava
- pomožni prostori
- laboratoriji
- komunikacije

- DP dosežena bruto površina
- NTP zaželjena neto površina (0,85 x BTP)
- BTP zaželjena bruto površina

TF UM / FERI

izdelal:
FGPA UM, Oddelek za arhitekturo


nosilec naloge:
izr. prof. UROŠ LOBNIK, univ. dipl. inž. arh.

sodelavci:
NEJC NOVAK, mag. inž. arh.
MARK JAKOMIN, štud. arh.

datum:
februar 2024

SHEMATSKI TLORIS
NADSTROPJA II, M 1:400



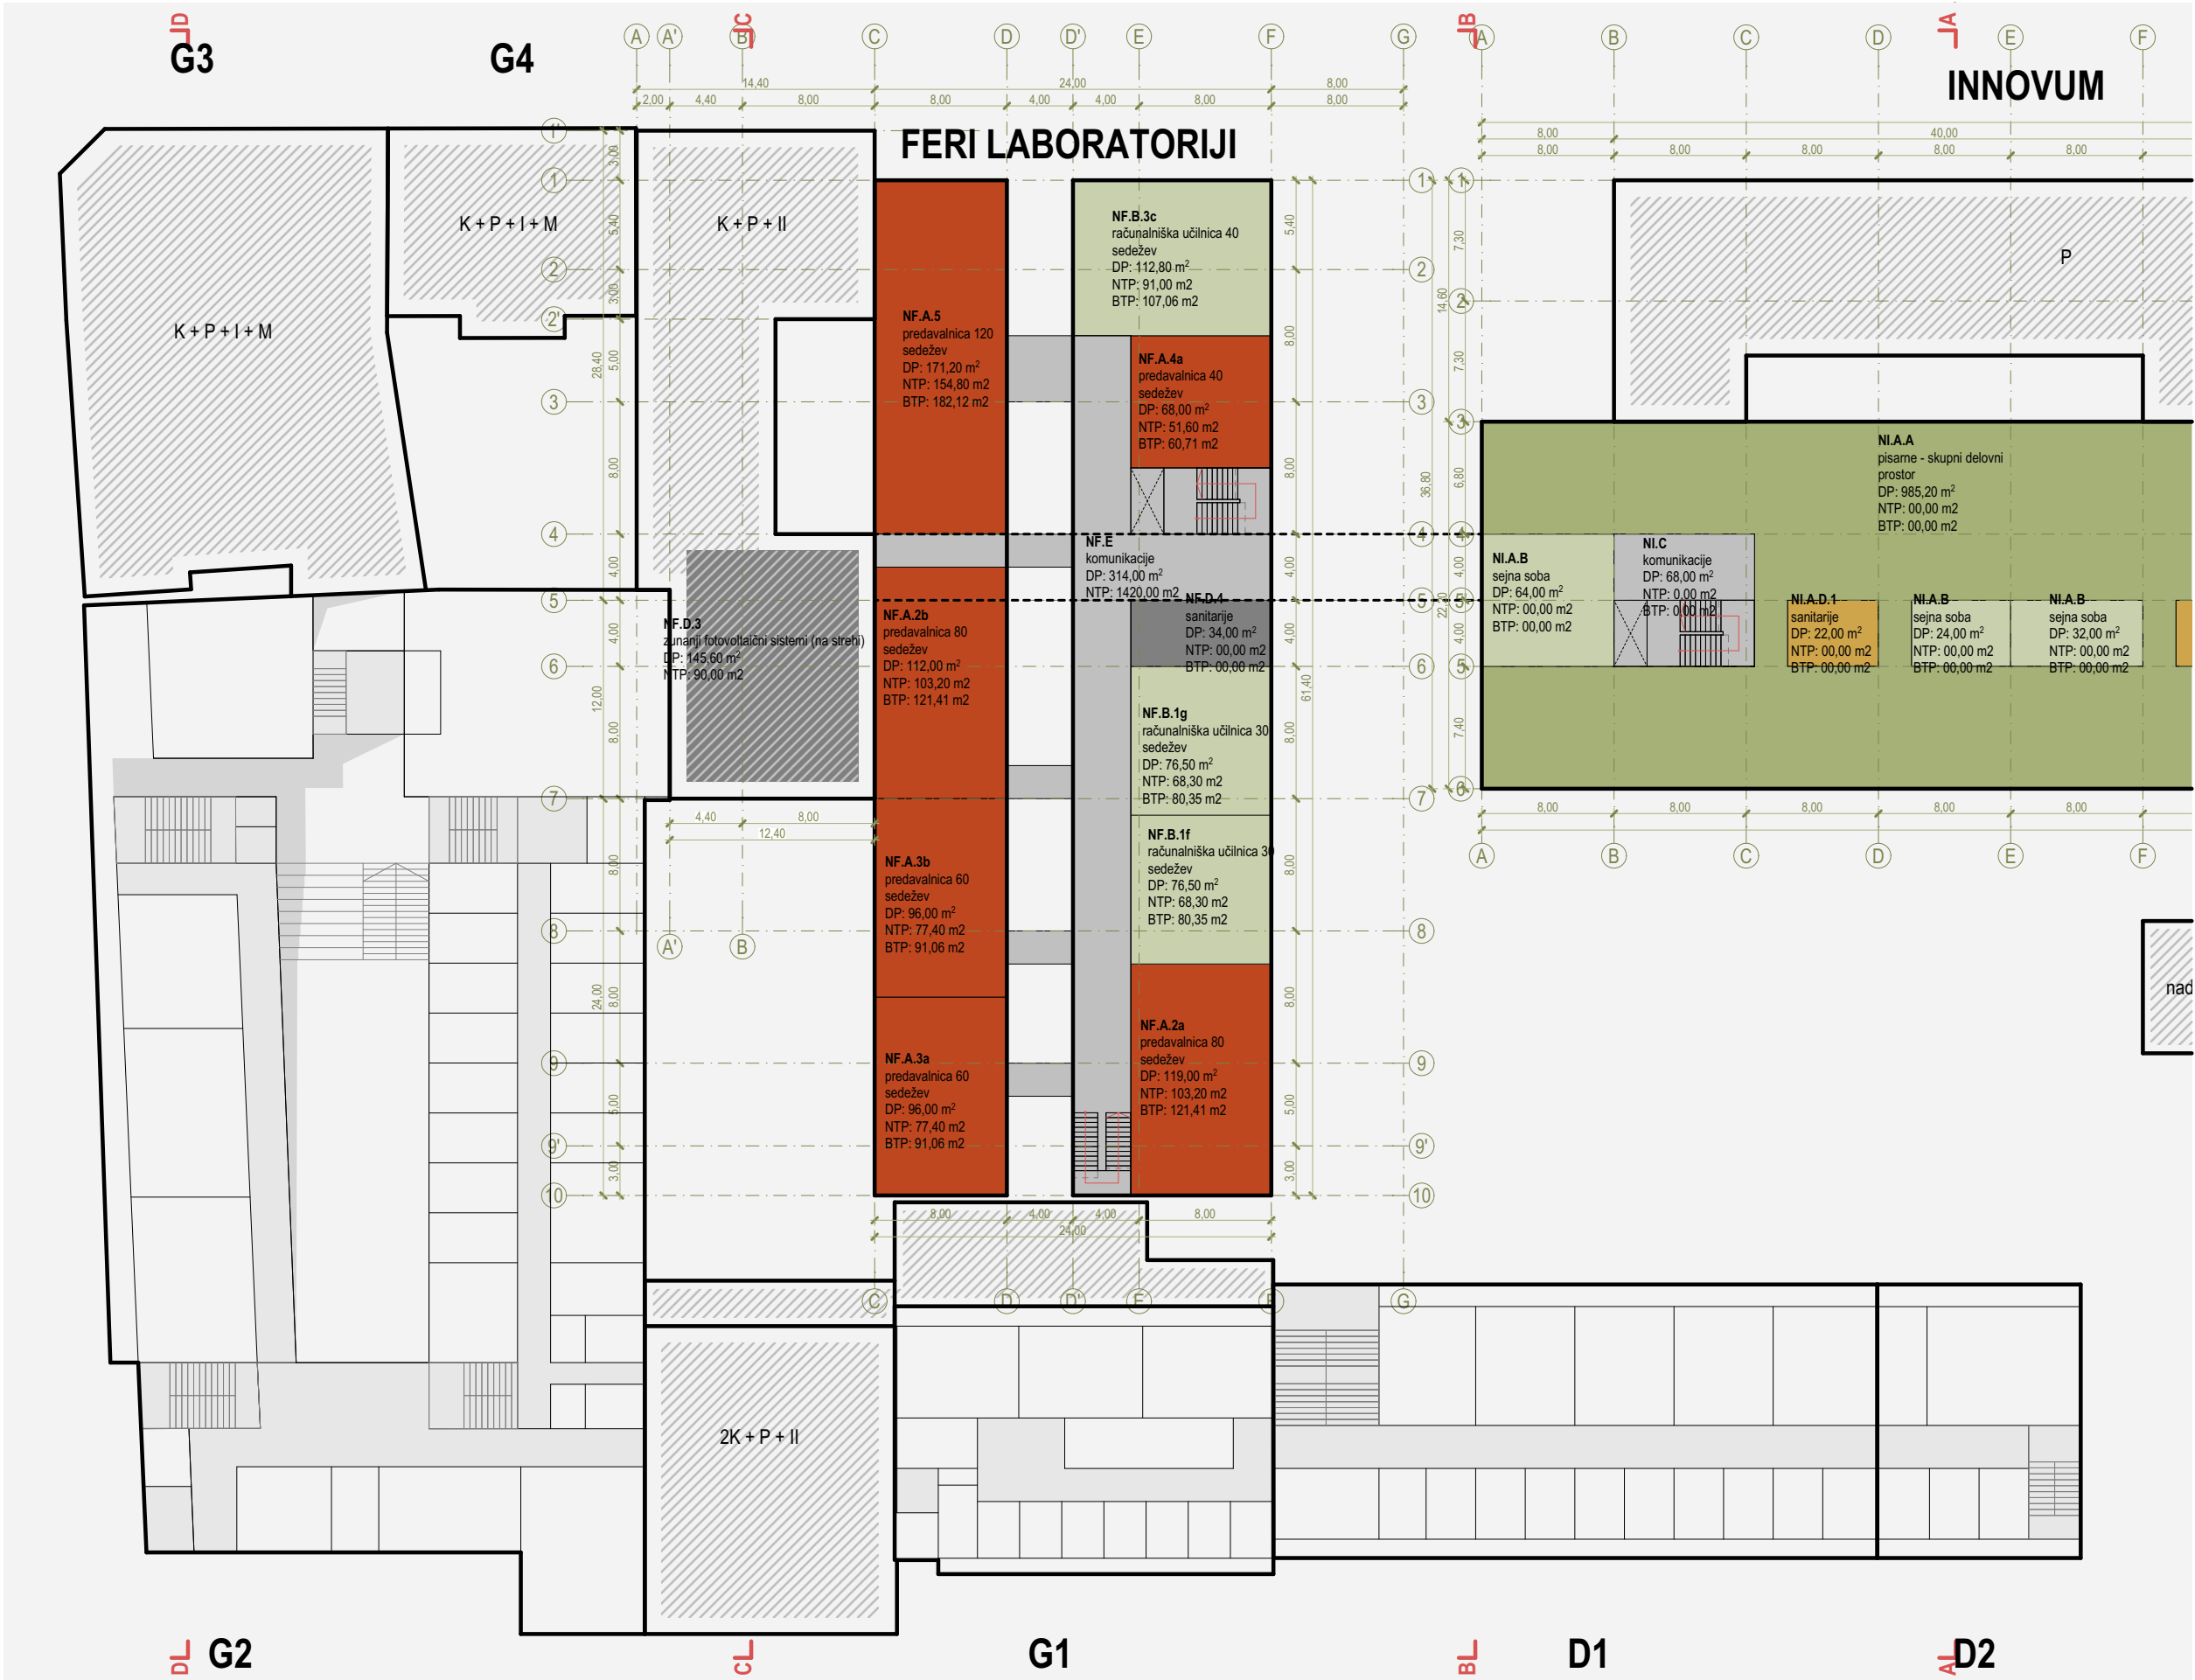

| Oznaka | Ime prostora | Površina |
|---------|-------------------------------------------|--------------------|
| NF.A.2a | predavalnica 80 sedežev | 119,00 |
| NF.A.2b | predavalnica 80 sedežev | 112,01 |
| NF.A.3a | predavalnica 60 sedežev | 96,00 |
| NF.A.3b | predavalnica 60 sedežev | 96,00 |
| NF.A.4a | predavalnica 40 sedežev | 68,00 |
| NF.A.5 | predavalnica 120 sedežev | 171,20 |
| NF.B.1f | računalniška učilnica 30 sedežev | 76,50 |
| NF.B.1g | računalniška učilnica 30 sedežev | 76,50 |
| NF.B.3c | računalniška učilnica 40 sedežev | 112,80 |
| NF.D.3 | zunanjí fotovoltaični sistemi (na strehi) | 145,60 |
| NF.D.4 | sanitarije | 34,00 |
| NF.E | komunikacije | 313,99 |
| | | 1.421,60 m² |

±0,00 = 269,60 m. n. v.

LEGENDA:

- predavalnice
- računalniške učilnice
- kabineti pedagoški delavci
- sejne sobe
- uprava
- pomožni prostori
- laboratoriji
- komunikacije

- DP dosežena bruto površina
- NTP zaželenja neto površina (0,85 x BTP)
- BTP zaželenja bruto površina

TF UM / FERI

izdelal:
FGPA UM, Oddelek za arhitekturo


nosilec naloge:
izr. prof. UROŠ LOBNIK, univ. dipl. inž. arh.

sodelavci:
NEJC NOVAK, mag. inž. arh.
MARK JAKOMIN, štud. arh.

datum:
februar 2024

SHEMATSKI TLORIS
NADSTROPJA III, M 1:400



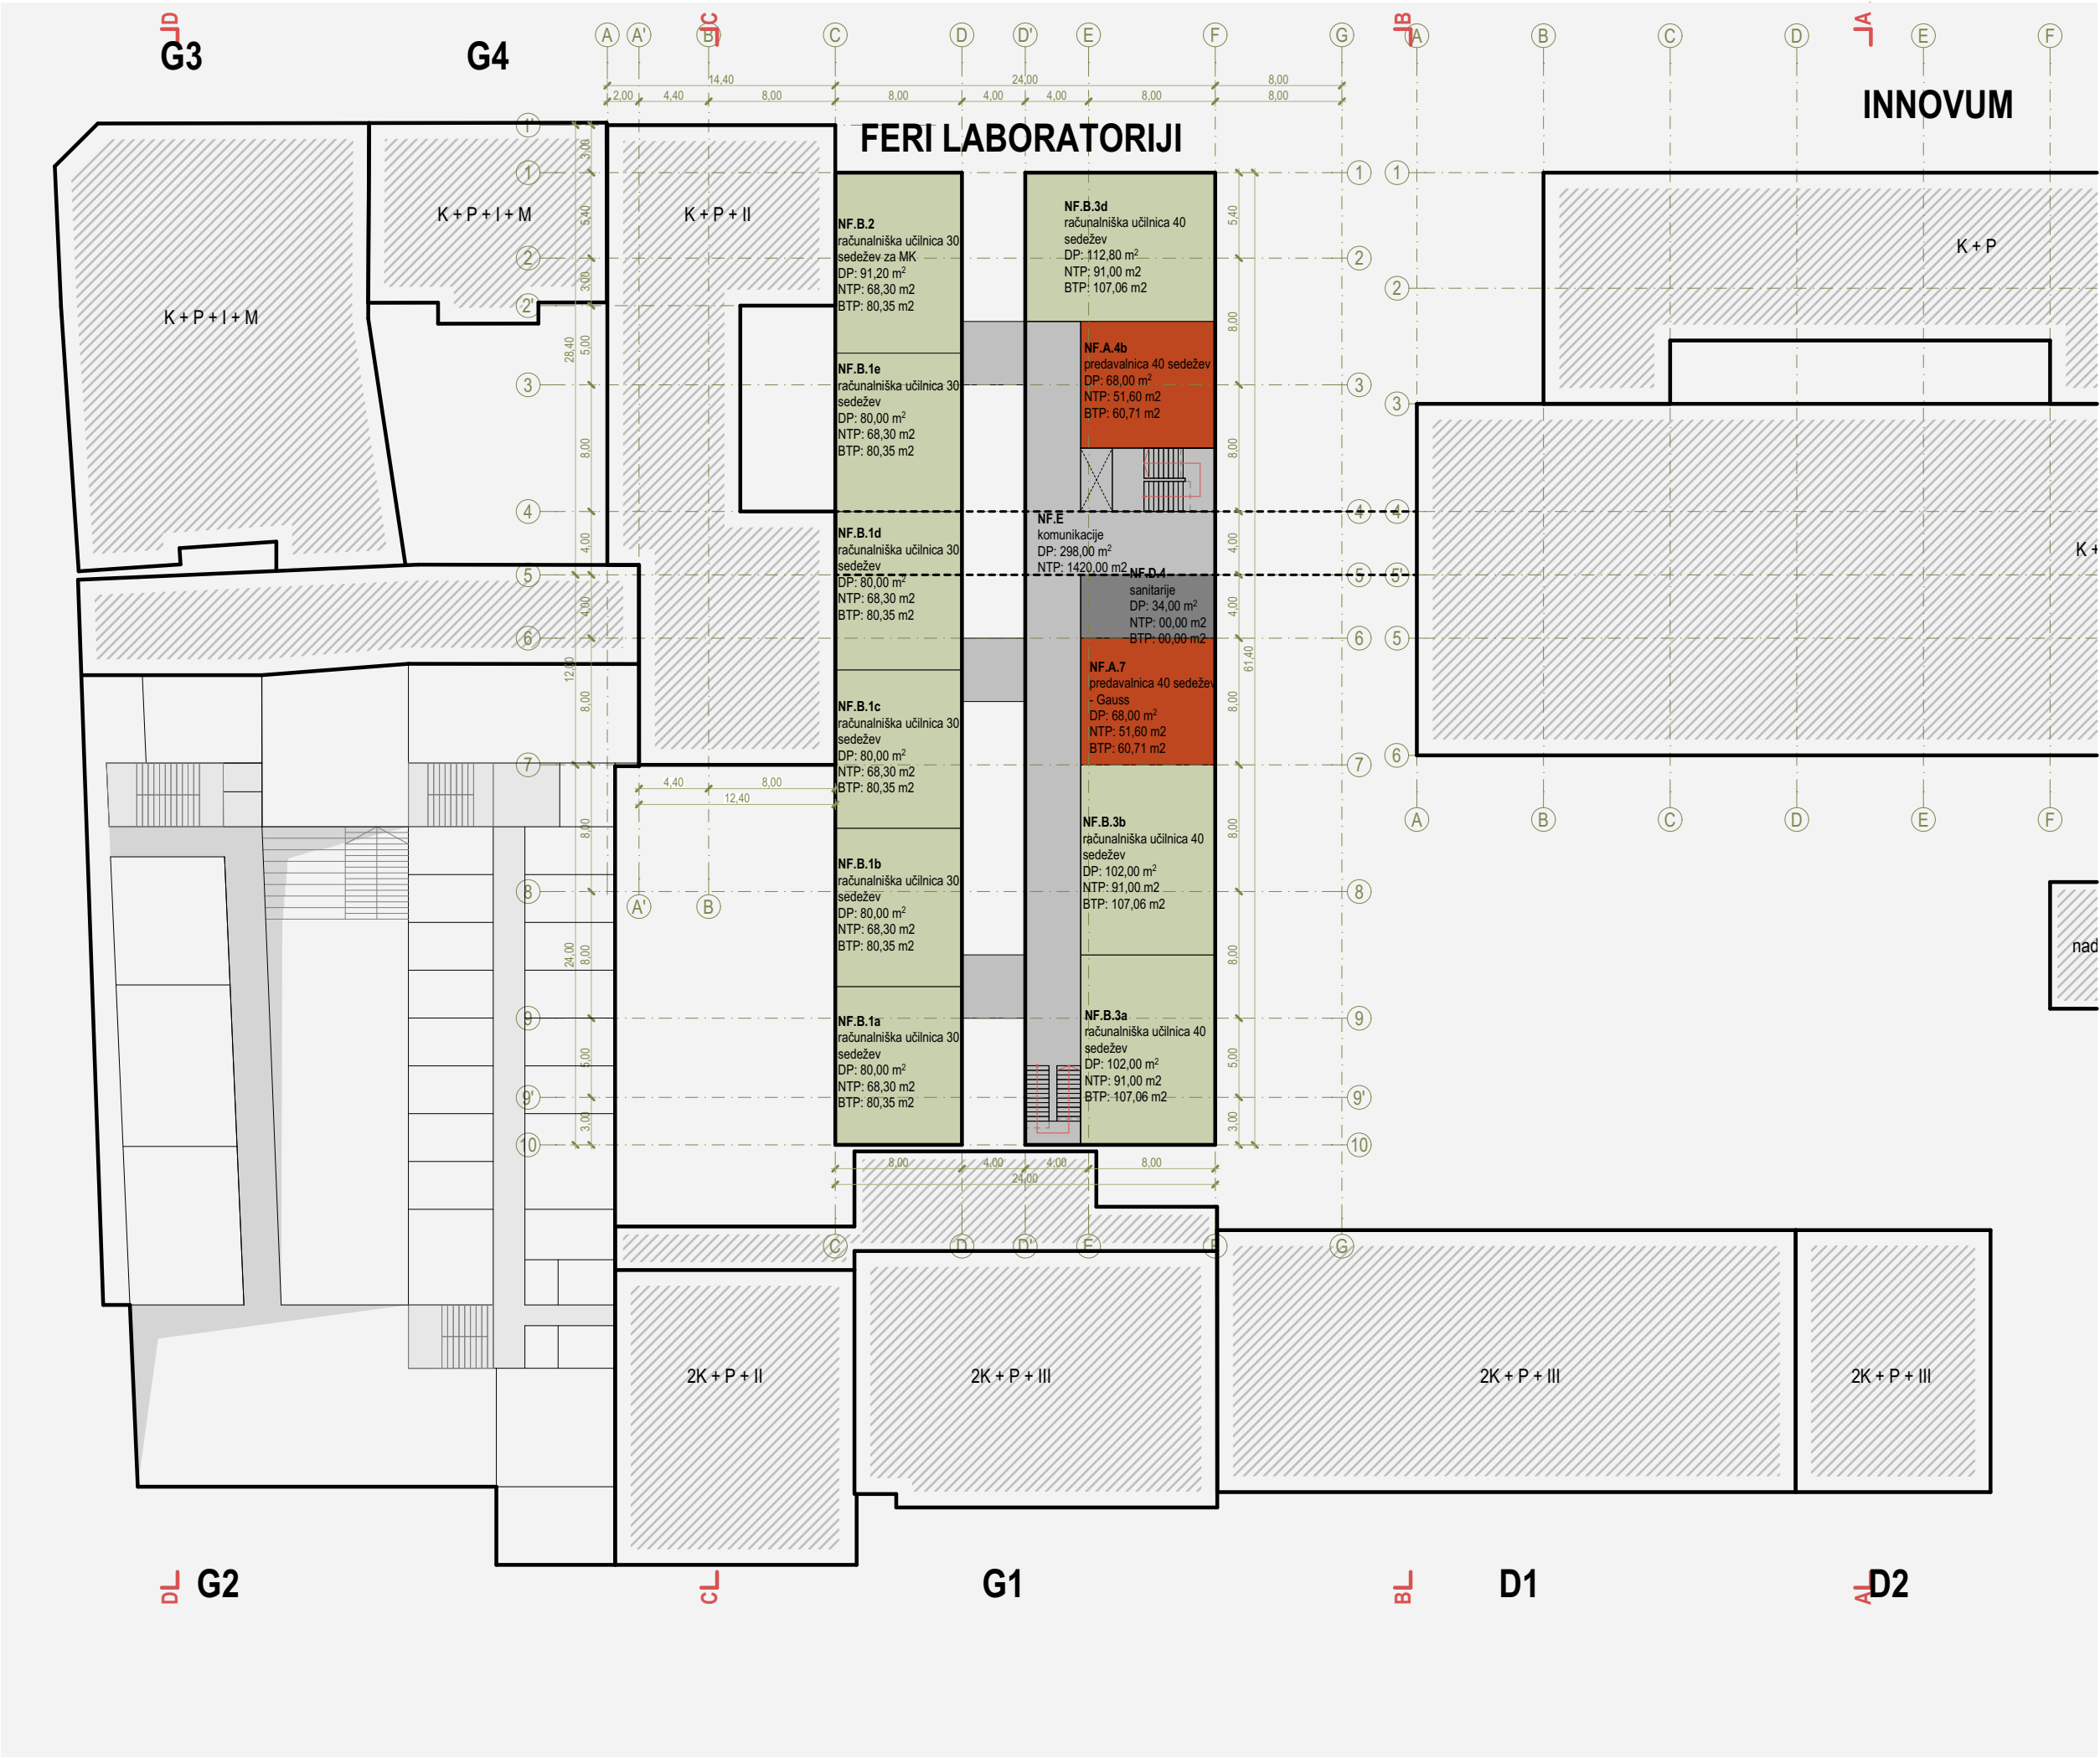

| Oznaka | Ime prostora | Površina |
|---------|----------------------------------------|--------------------|
| NF.A.4b | predavalnica 40 sedežev | 68,00 |
| NF.A.7 | predavalnica 40 sedežev - Gauss | 68,00 |
| NF.B.1a | računalniška učilnica 30 sedežev | 80,00 |
| NF.B.1b | računalniška učilnica 30 sedežev | 80,00 |
| NF.B.1c | računalniška učilnica 30 sedežev | 80,00 |
| NF.B.1d | računalniška učilnica 30 sedežev | 79,99 |
| NF.B.1e | računalniška učilnica 30 sedežev | 80,01 |
| NF.B.2 | računalniška učilnica 30 sedežev za MK | 91,20 |
| NF.B.3a | računalniška učilnica 40 sedežev | 102,00 |
| NF.B.3b | računalniška učilnica 40 sedežev | 102,00 |
| NF.B.3d | računalniška učilnica 40 sedežev | 112,80 |
| NF.D.4 | sanitarije | 34,00 |
| NF.E | komunikacije | 298,01 |
| | | 1.276,01 m² |

±0,00 = 269,60 m. n. v.

LEGENDA:

- predavalnice
- računalniške učilnice
- kabineti pedagoški delavci
- sejne sobe
- uprava
- pomožni prostori
- laboratoriji
- komunikacije

- DP dosežena bruto površina
- NTP zaželjena neto površina (0,85 x BTP)
- BTP zaželjena bruto površina

TF UM / FERI

izdelal:
FGPA UM, Oddelek za arhitekturo

nosilec naloge:
izr. prof. UROŠ LOBNIK, univ. dipl. inž. arh.



sodelavci:
NEJC NOVAK, mag. inž. arh.
MARK JAKOMIN, štud. arh.

datum:
februar 2024

SHEMATSKI TLORIS NADSTROPJA IV, M 1:400



VIŠINSKE KOTE
FERI: ±0,00 = 269,60 m. n. v.
FS: ±0,00 = 270,50 m. n. v.
FKKT: ±0,00 = 269,48 m. n. v.
FGPA: ±0,00 = 269,60 m. n. v.
INNOVUM: ±0,00 = 269,60 m. n. v.

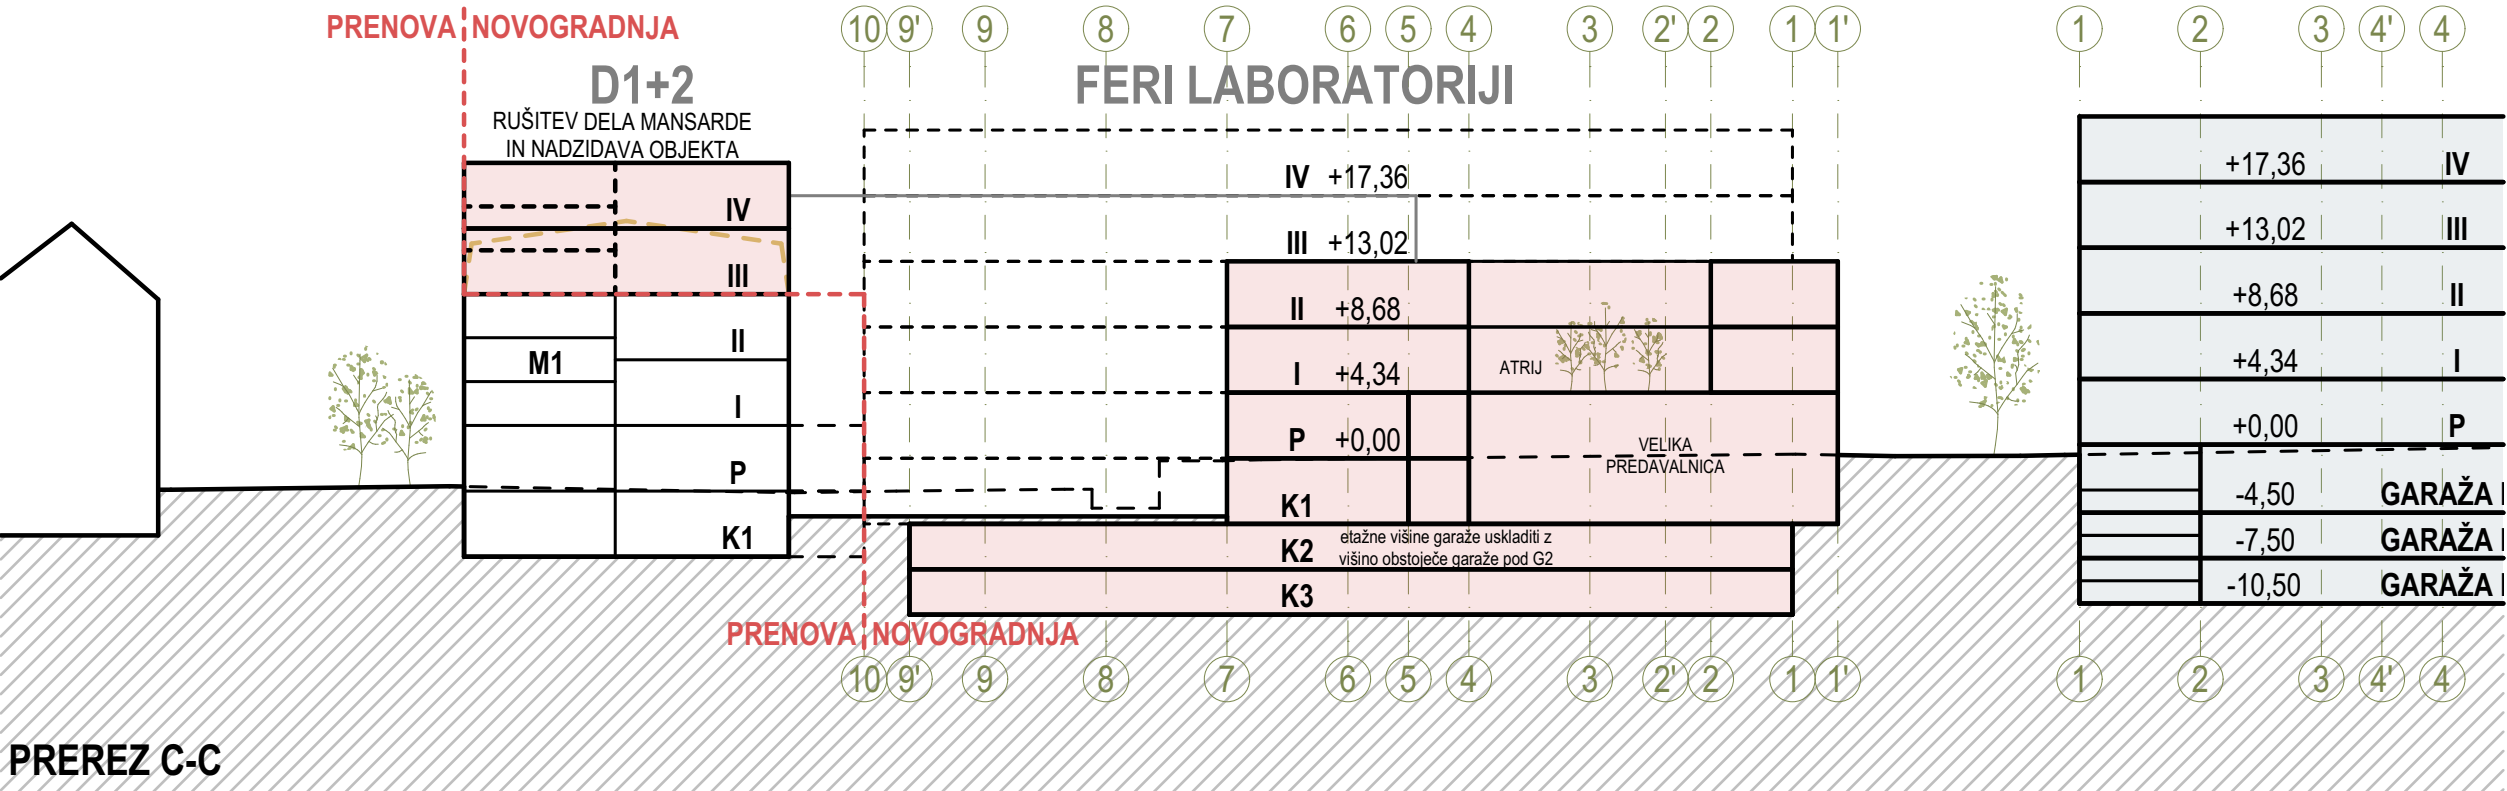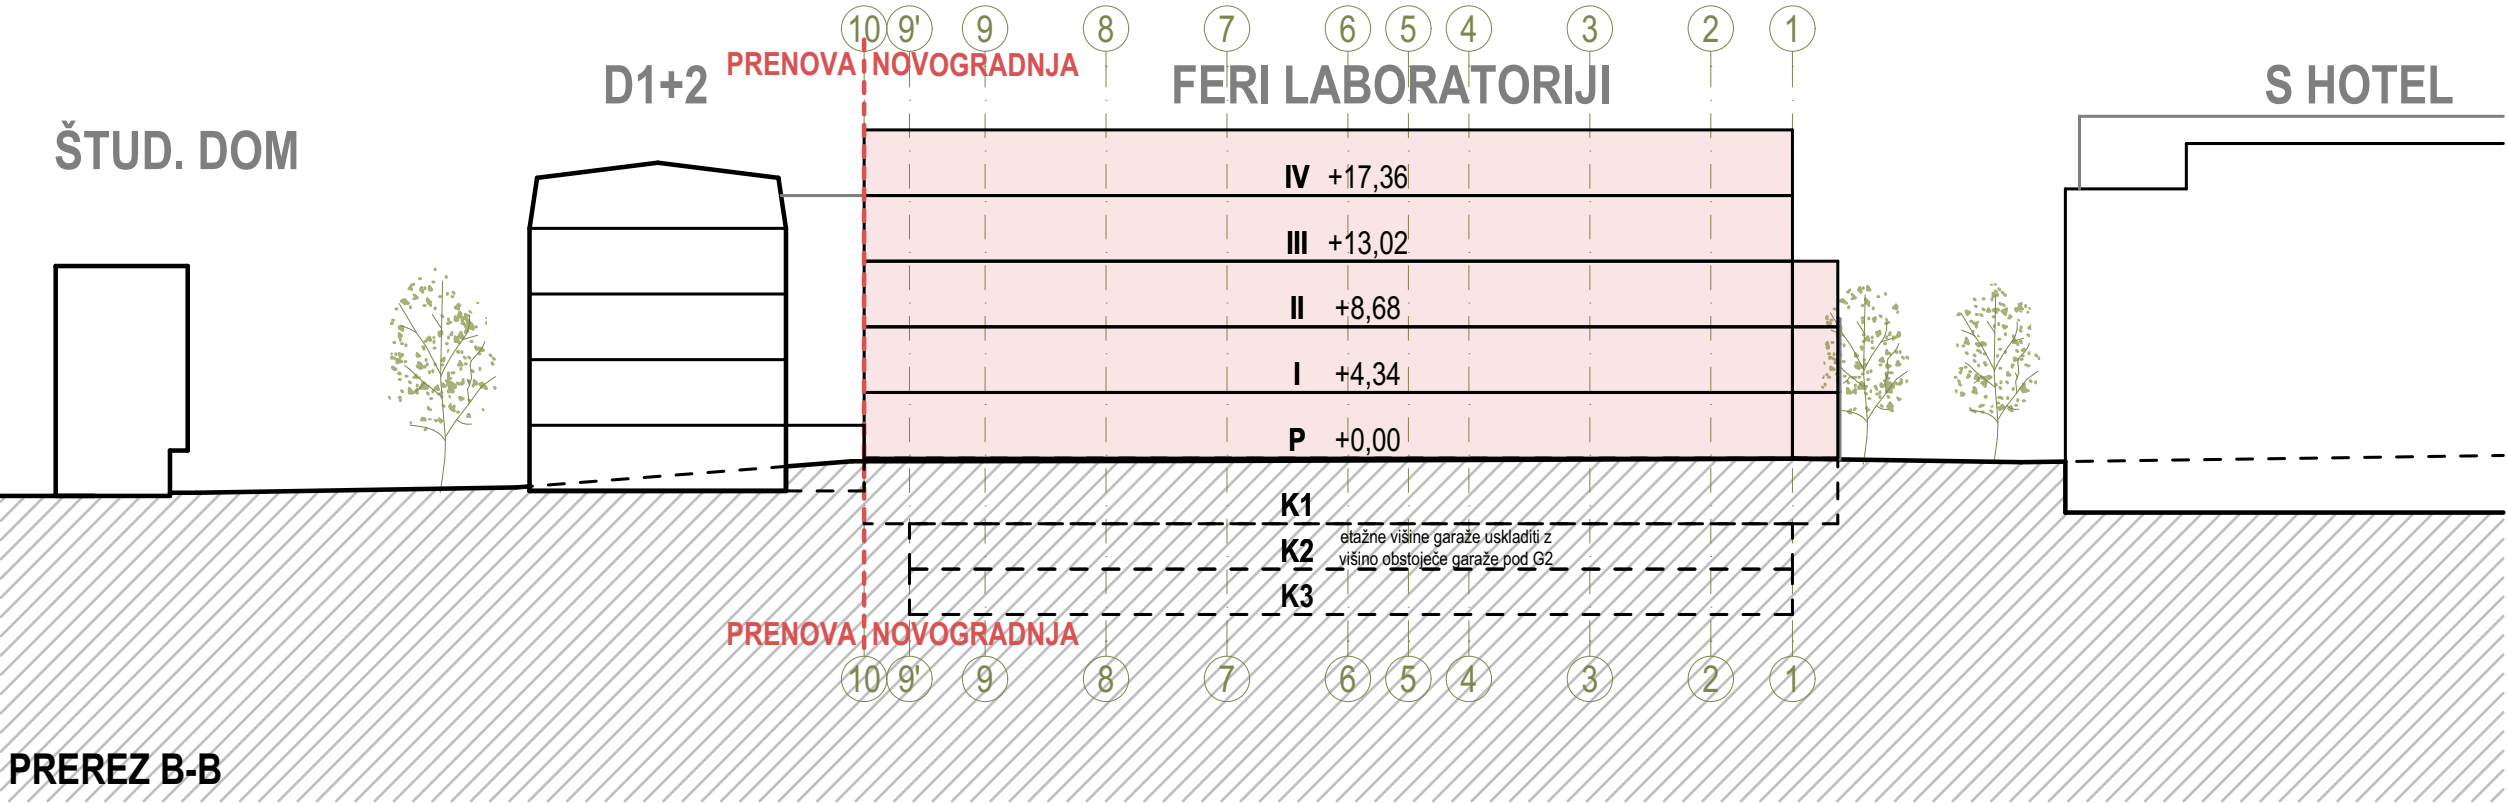

TF UM / FERI

izdelal:
FGPA UM, Oddelek za arhitekturo

nosilec naloge:
izr. prof. UROŠ LOBNIK, univ. dipl. inž. arh.

sodelavci:
NEJC NOVAK, mag. inž. arh.
MARK JAKOMIN, štud. arh.

datum:
februar 2024

SHEMATSKA PREREZA



| POVRŠINE NOVIH PROSTOROV PO SKLOPIH FERI | | | | |
|------------------------------------------|---------|--------------------------------------|----------------------------------------|--------------------|
| Kategorija | Oznaka | Sklop | Ime prostora | Površina |
| NF.A | NF.A.1a | Predavalnice - FERI | predavalnica 150 sedežev | 244,80 |
| NF.A | NF.A.1b | Predavalnice - FERI | predavalnica 150 sedežev | 244,80 |
| NF.A | NF.A.2a | Predavalnice - FERI | predavalnica 80 sedežev | 119,00 |
| NF.A | NF.A.2b | Predavalnice - FERI | predavalnica 80 sedežev | 112,01 |
| NF.A | NF.A.3a | Predavalnice - FERI | predavalnica 60 sedežev | 96,00 |
| NF.A | NF.A.3b | Predavalnice - FERI | predavalnica 60 sedežev | 96,00 |
| NF.A | NF.A.3c | Predavalnice - FERI | predavalnica 60 sedežev | 88,80 |
| NF.A | NF.A.4a | Predavalnice - FERI | predavalnica 40 sedežev | 68,00 |
| NF.A | NF.A.4b | Predavalnice - FERI | predavalnica 40 sedežev | 68,00 |
| NF.A | NF.A.5 | Predavalnice - FERI | predavalnica 120 sedežev | 171,20 |
| NF.A | NF.A.7 | Predavalnice - FERI | predavalnica 40 sedežev - Gauss | 68,00 |
| NF.A | NFA.6 | Predavalnice - FERI | predavalnica 300 sedežev | 351,36 |
| | | | | 1.727,97 m² |
| NF.B | NF.B.1a | Računalniške učilnice - FERI | računalniška učilnica 30 sedežev | 80,00 |
| NF.B | NF.B.1b | Računalniške učilnice - FERI | računalniška učilnica 30 sedežev | 80,00 |
| NF.B | NF.B.1c | Računalniške učilnice - FERI | računalniška učilnica 30 sedežev | 80,00 |
| NF.B | NF.B.1d | Računalniške učilnice - FERI | računalniška učilnica 30 sedežev | 79,99 |
| NF.B | NF.B.1e | Računalniške učilnice - FERI | računalniška učilnica 30 sedežev | 80,01 |
| NF.B | NF.B.1f | Računalniške učilnice - FERI | računalniška učilnica 30 sedežev | 76,50 |
| NF.B | NF.B.1g | Računalniške učilnice - FERI | računalniška učilnica 30 sedežev | 76,50 |
| NF.B | NF.B.1h | Računalniške učilnice - FERI | računalniška učilnica 30 sedežev | 76,50 |
| NF.B | NF.B.1i | Računalniške učilnice - FERI | računalniška učilnica 30 sedežev | 71,40 |
| NF.B | NF.B.1j | Računalniške učilnice - FERI | računalniška učilnica 30 sedežev | 85,00 |
| NF.B | NF.B.2 | Računalniške učilnice - FERI | računalniška učilnica 30 sedežev za MK | 91,20 |
| NF.B | NF.B.3a | Računalniške učilnice - FERI | računalniška učilnica 40 sedežev | 102,00 |
| NF.B | NF.B.3b | Računalniške učilnice - FERI | računalniška učilnica 40 sedežev | 102,00 |
| NF.B | NF.B.3c | Računalniške učilnice - FERI | računalniška učilnica 40 sedežev | 112,80 |
| NF.B | NF.B.3d | Računalniške učilnice - FERI | računalniška učilnica 40 sedežev | 112,80 |
| | | | | 1.306,70 m² |
| NF.C.A | NF.C.A | Inštitut za avtomatiko | Inštitut za avtomatiko | 64,00 |
| | | | | 64,00 m² |
| NF.C.B | NF.C.B | Inštitut za avtomatiko/FERI skupno | Inštitut za avtomatiko/FERI skupno | 128,00 |
| | | | | 128,00 m² |
| NF.C.C | NF.C.C | Inštitut za robotiko | Inštitut za robotiko | 233,00 |
| NF.C.C | NF.C.C | Inštitut za robotiko | Inštitut za robotiko - kabineti | 51,00 |
| | | | | 284,00 m² |
| NF.C.C0 | NF.C.C0 | Inštitut za močnostno elektrotehniko | Inštitut za močnostno elektrotehniko | 576,03 |
| | | | | 576,03 m² |

| POVRŠINE NOVIH PROSTOROV PO SKLOPIH FERI | | | | |
|------------------------------------------|---------|--------------------------------------------------------------------|--------------------------------------------------------------------------------|---------------------|
| Kategorija | Oznaka | Sklop | Ime prostora | Površina |
| NF.C.C1 | NF.C.C1 | Inštitut za močnostno elektrotehniko 2 | Inštitut za močnostno elektrotehniko | 208,80 |
| NF.C.C1 | NF.C.C1 | Inštitut za močnostno elektrotehniko 2 | Inštitut za močnostno elektrotehniko - kabineti | 72,00 |
| | | | | 280,80 m² |
| NF.C.C2 | NF.C.C2 | Feri skupno | FERI skupno | 139,20 |
| | | | | 139,20 m² |
| NF.C.D | NF.C.D | Inštitut za avtomatiko/Inštitut za elektroniko in telekomunikacije | Inštitut za avtomatiko/ Inštitut za elektroniko in telekomunikacije | 379,33 |
| NF.C.D | NF.C.D | Inštitut za avtomatiko/Inštitut za elektroniko in telekomunikacije | Inštitut za avtomatiko/ Inštitut za elektroniko in telekomunikacije - kabineti | 139,20 |
| | | | | 518,53 m² |
| NF.C.E | NF.C.E | Inštitut za avtomatiko/FERI skupno 2 | Inštitut za avtomatiko/FERI skupno | 272,00 |
| | | | | 272,00 m² |
| NF.C.I | NF.C.I | Inštitut za informatiko | Inštitut za informatiko | 291,20 |
| NF.C.I | NF.C.I | Inštitut za informatiko | Inštitut za informatiko - kabineti | 96,00 |
| | | | | 387,20 m² |
| NF.C.M | NF.C.M | Inštitut za medijske komunikacije | Inštitut za medijske komunikacije | 444,96 |
| NF.C.M | NF.C.M | Inštitut za medijske komunikacije | Inštitut za medijske komunikacije - kabineti | 64,80 |
| | | | | 509,76 m² |
| NF.C.R | NF.C.RC | Inštitut za računalništvo | Inštitut za računalništvo | 464,00 |
| NF.C.R | NF.C.RC | Inštitut za računalništvo | Inštitut za računalništvo - kabineti | 102,00 |
| | | | | 566,00 m² |
| NF.C.RC | NF.C.RC | FERI skupno 2 | FERI skupno | 170,00 |
| NF.C.RC | NF.C.RC | FERI skupno 2 | FERI skupno - kabineti | 102,00 |
| | | | | 272,00 m² |
| NF.C.X | NF.C.X | FERI skupno 3 | FERI skupno | 451,41 |
| | | | | 451,41 m² |
| NF.D | NF.D.1 | SERVISI - FERI | plinska postaja | 20,00 |
| NF.D | NF.D.2 | SERVISI - FERI | zunanja temperaturna komora | 30,00 |
| NF.D | NF.D.3 | SERVISI - FERI | zunanji fotovoltaični sistemi (na strehi) | 145,60 |
| NF.D | NF.D.4 | SERVISI - FERI | sanitarije | 218,00 |
| | | | | 413,60 m² |
| NF.E | NF.E | Komunikacije - FERI | komunikacije | 2.346,28 |
| | | | | 2.346,28 m² |
| | | | | 10.243,48 m² |

| SKUPNA POVRŠINA GARAŽ | | |
|-----------------------|--------------------|--------------------|
| | NTP | BTP |
| G2: | 2.957,20 m² | 3.479,05 m² |
| novogradnja: | 4.408,10 m² | 5.186,00 m² |
| SKUPAJ: | 7.365,30 m² | 8.665,05 m² |

TF UM / FERI

izdelal:
FGPA UM, Oddelek za arhitekturo

nosilec naloge:
izr. prof. UROŠ LOBNIK, univ. dipl. inž. arh.

sodelavci:
NEJC NOVAK, mag. inž. arh.
MARK JAKOMIN, štud. arh.

datum:
februar 2024

BTP POVRŠINE FERI

