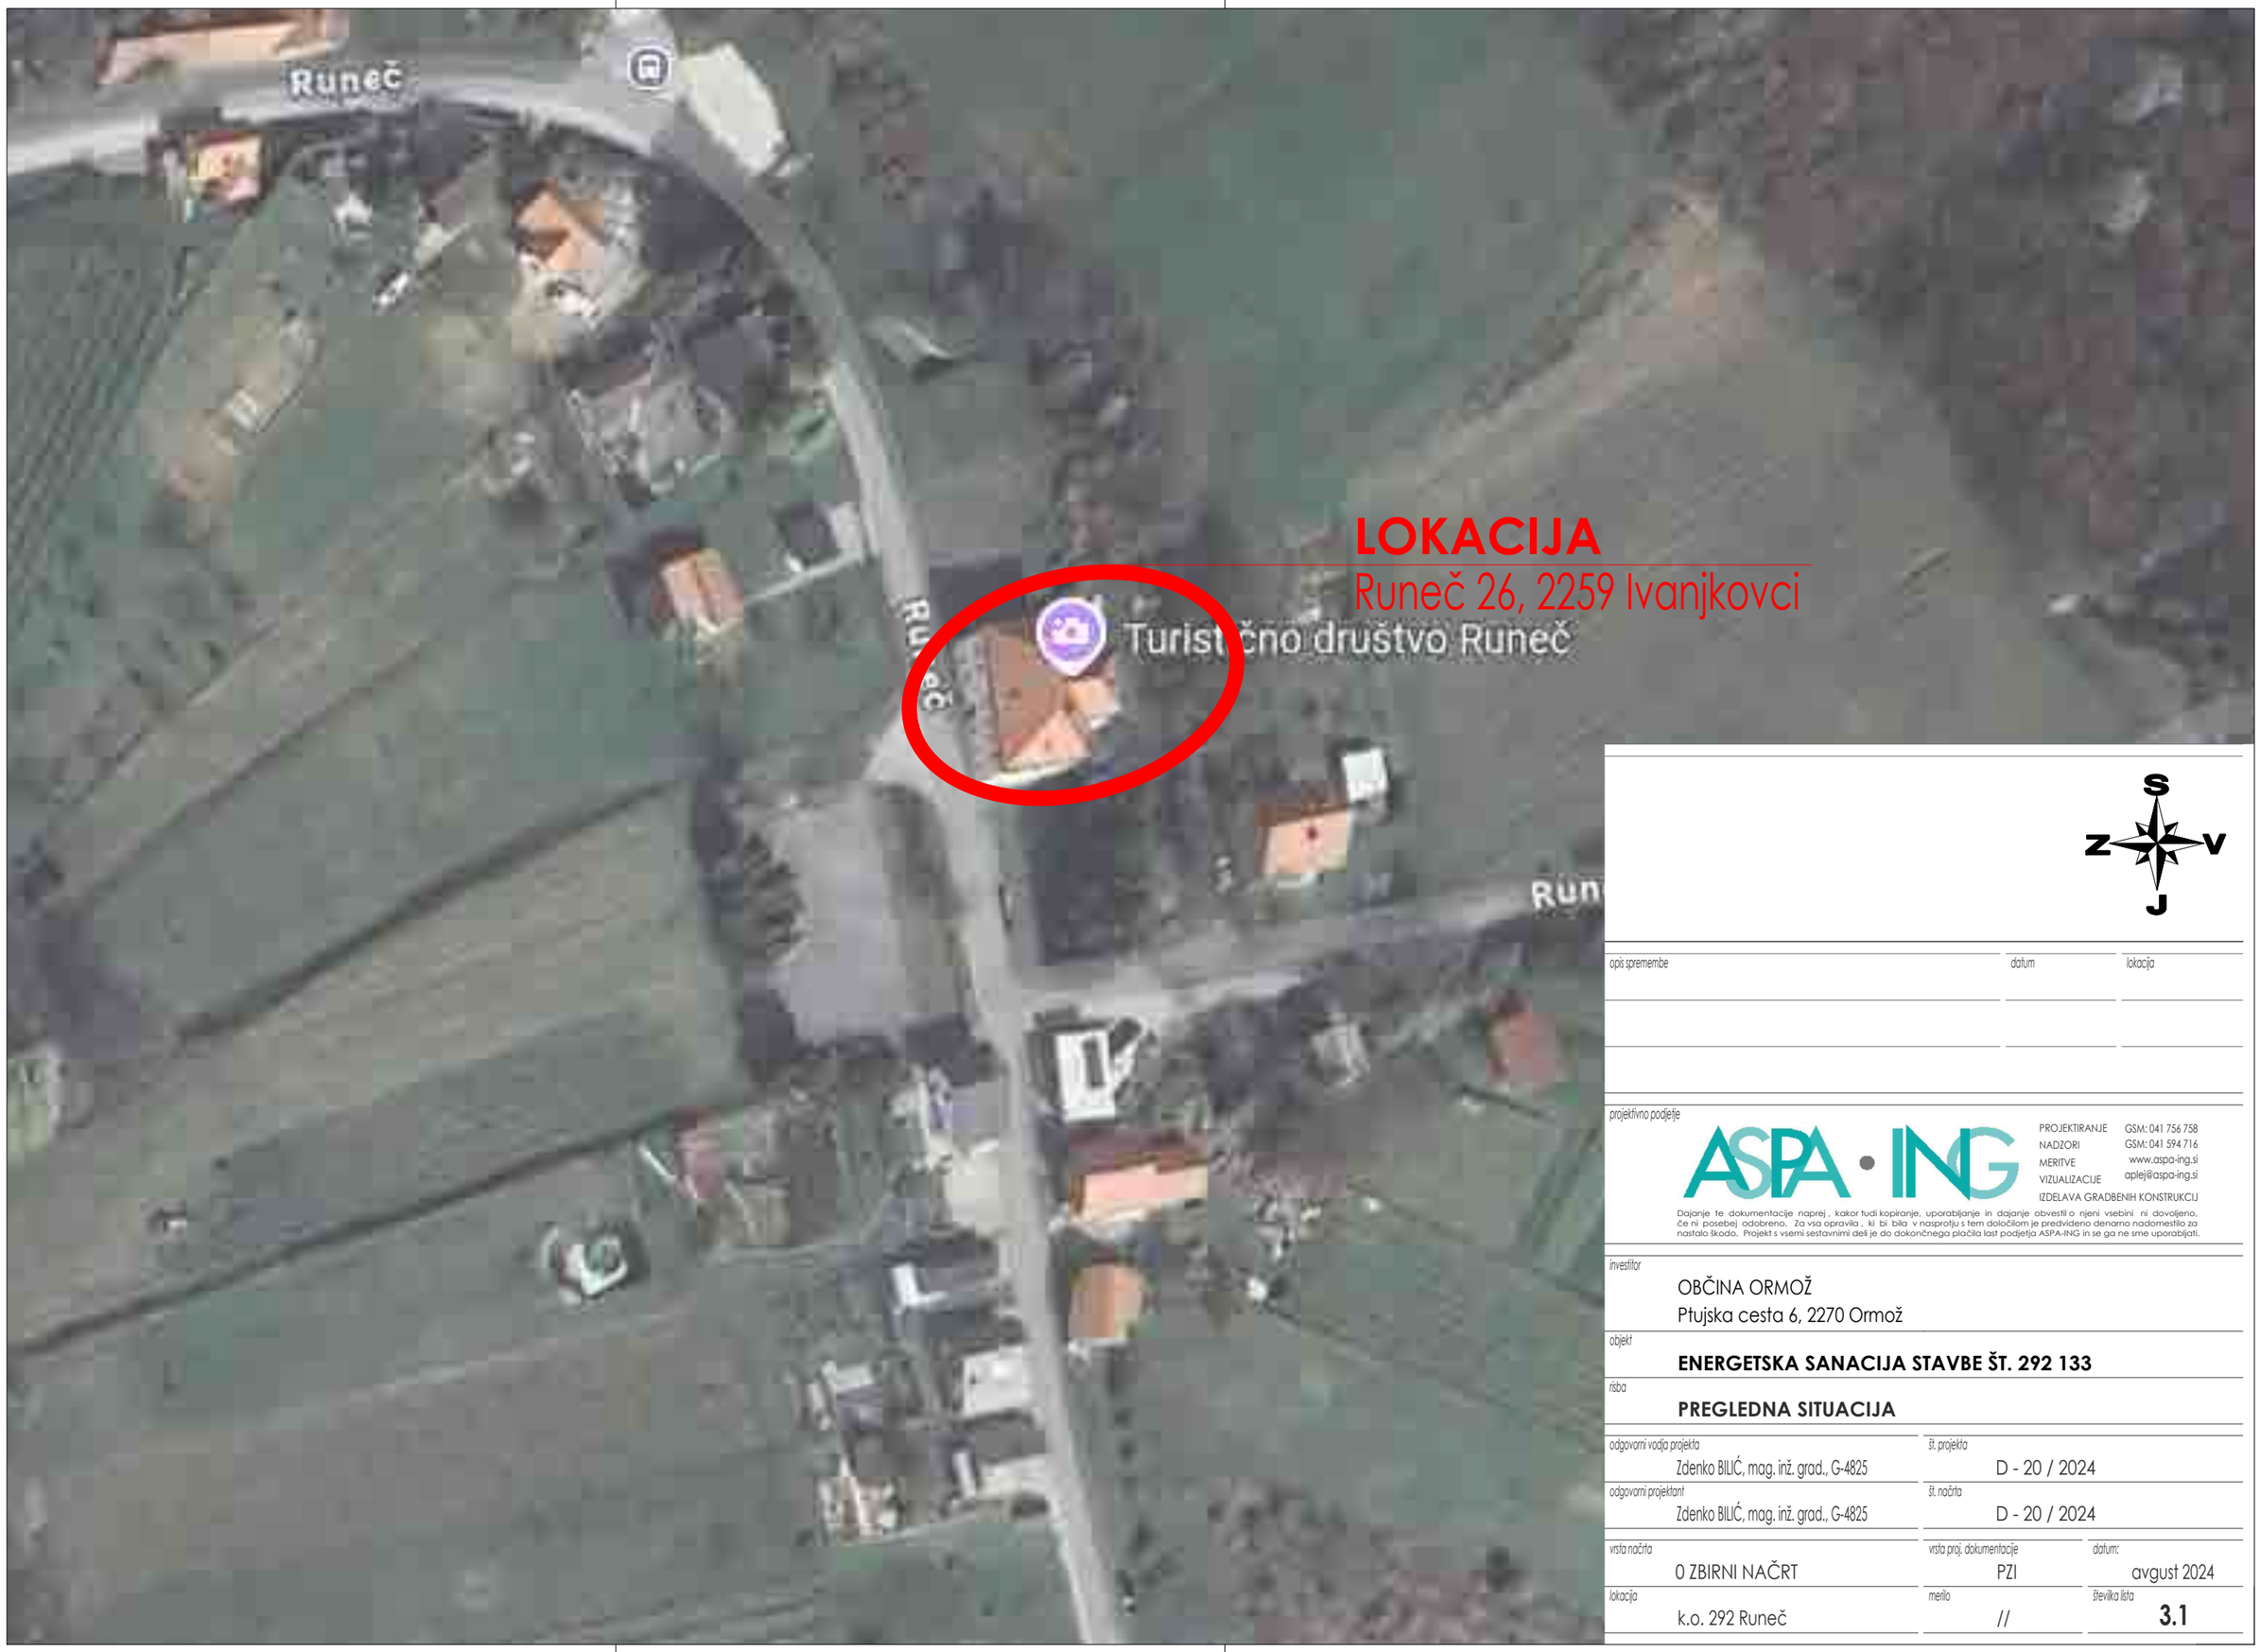


opis spremembe	datum	lokacija

projektivno podjetje

ASPA • ING
PROJEKTIRANJE GSM: 041 756 758
NADZORI GSM: 041 594 716
MERITVE www.aspa-ing.si
VIZUALIZACIJE aplej@aspa-ing.si
IZDELAVA GRADBENIH KONSTRUKCIJ

Dajanje te dokumentacije naprej , kakor tudi kopiranje, uporabljanje in dajanje obvestil o njeni vsebini ni dovoljeno, če ni posebej odobreno. Za vsa opravila , ki bi bila v nasprotju s tem določilom je predvideno denarno nadomestilo za nastalo škodo. Projekt s vsemi sestavnimi deli je do dokončnega plačila last podjetja ASPA-ING in se ga ne sme uporabljati.

investitor
OBČINA ORMOŽ
Ptujska cesta 6, 2270 Ormož

objekt
ENERGETSKA SANACIJA STAVBE ŠT. 292 133

risba
PREGLEDNA SITUACIJA

odgovorni vodja projekta	št. projekta	
Zdenko BILIĆ, mag. inž. grad., G-4825	D - 20 / 2024	
odgovorni projektant	št. načrta	
Zdenko BILIĆ, mag. inž. grad., G-4825	D - 20 / 2024	
vrsta načrta	vrsta proj. dokumentacije	datum:
0 ZBIRNI NAČRT	PZI	avgust 2024
lokacija	merilo	številka lista
k.o. 292 Runeč	//	3.1

V/Š = 297 / 420 (0.12m2)