

opis spremembe	datum	lokacija

projektivno podjetje

ASPA • ARH
PROJEKTIRANJE
NADZORI
MERITVE
VIZUALIZACIJE
GSM: 041 756 758
GSM: 041 594 716
www.aspa-ing.si
aplej@aspa-ing.si
IZDELAVA GRADBENIH KONSTRUKCIJ

Dajanje te dokumentacije naprej , kakor tudi kopiranje, uporabljanje in dajanje obvestil o njeni vsebini ni dovoljeno, če ni posebej odobreno. Za vsa opravila , ki bi bila v nasprotju s tem določilom je predvideno denarno nadomestilo za nastalo škodo. Projekt s vsemi sestavnimi deli je do dokončnega plačila last podjetja ASPA-ING in se ga ne sme uporabljati.

investitor
OBČINA ORMOŽ
Ptujska cesta 6, 2270 Ormož


objekt
ENERGETSKA SANACIJA STAVBE ŠT. 292 133

risba
SITUACIJA

odgovorni vodja projekta	št. projekta
Zdenko BILIĆ, mag. inž. grad., G-4825	D - 20 / 2024
odgovorni projektant	št. načrta
Andrej ŽIŽEK, univ. dipl. inž. arh., A-1051	D - 20 / 2024 - A

vrsta načrta	vrsta proj. dokumentacije	datum:
1 NAČRT ARHITEKTURE	PZI	avgust 2024
lokacija	merilo	številka lista
k.o. 292 Runeč	//	3.0

V/Š = 297 / 420 (0.12m2)

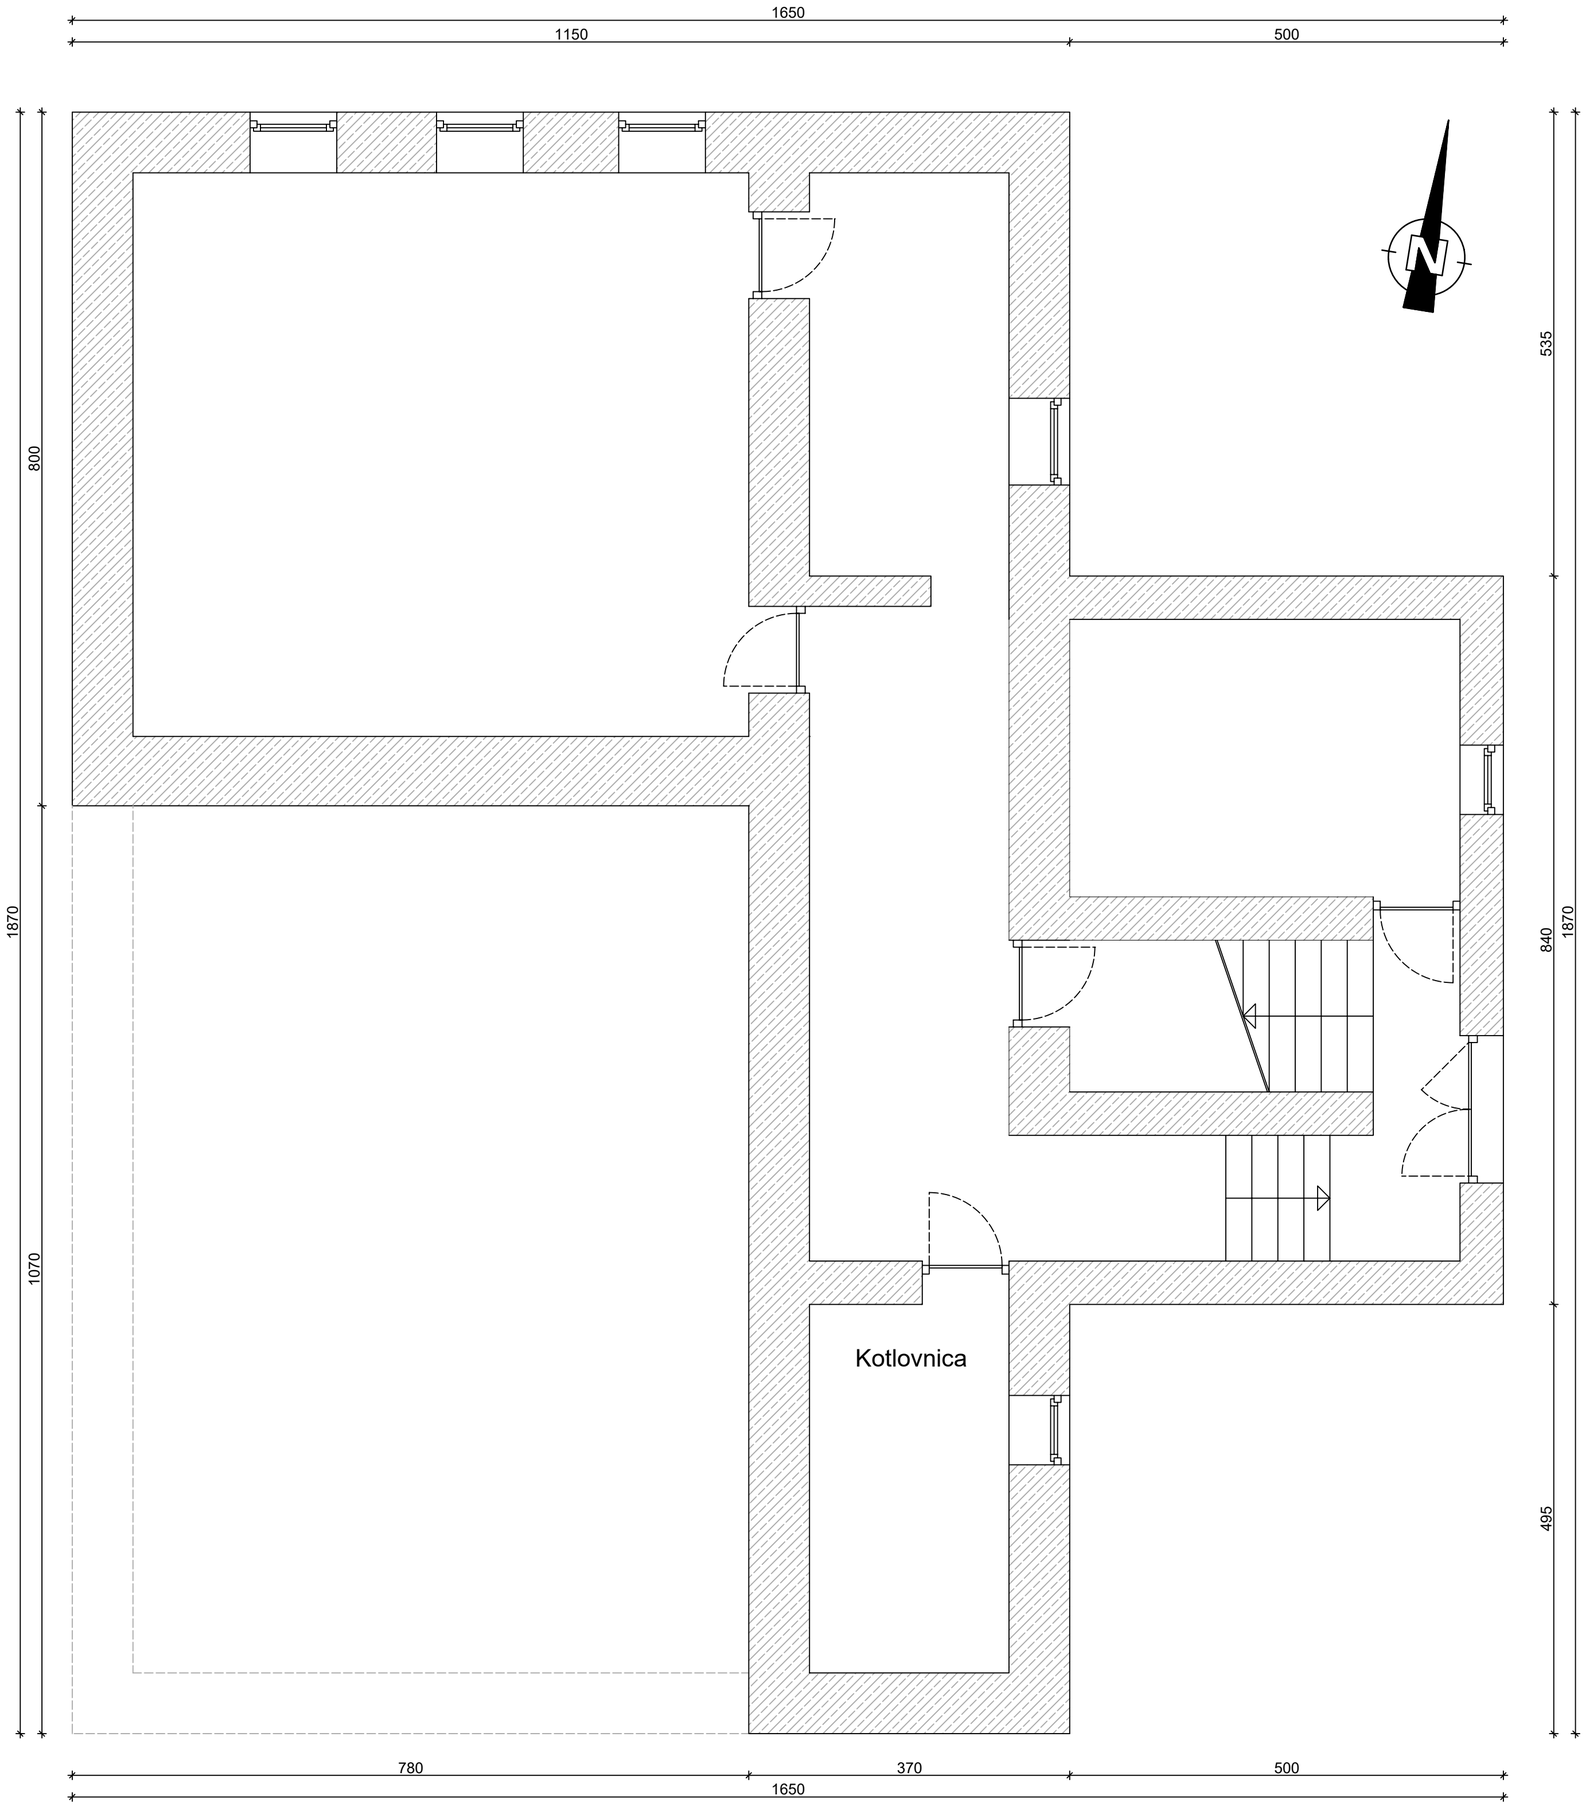

TLORIS KLETI

legenda

opečna stena - obstoječe

opis spremembe	datum	lokacija

projektivno podjetje

ASPA • ARH
PROJEKTIRANJE GSM: 041 756 758
NADZORI GSM: 041 594 716
MERITVE www.aspa-ing.si
VIZUALIZACIJE aplej@aspa-ing.si
IZDELAVA GRADBENIH KONSTRUKCIJ

Dajanje te dokumentacije naprej , kakor tudi kopiranje, uporabljanje in dajanje obvestil o njeni vsebini ni dovoljeno, če ni posebej odobreno. Za vso opravila , ki bi bila v nasprotju s tem določilom je predvideno denarno nadomestilo za nastalo škodo. Projekt s vsemi sestavnimi deli je do dokončnega plačila last podjetja ASPA-ING in se ga ne sme uporabljati.

investitor

OBČINA ORMOŽ
Ptujska cesta 6, 2270 Ormož

objekt


ENERGETSKA SANACIJA STAVBE ŠT. 292 133

risba

TLORIS KLETI - obstoječi obod

odgovorni vodja projekta	št. projekta	
Zdenko BILIĆ, mag. inž. grad., G-4825	D - 20 / 2024	
odgovorni projektant	št. načrta	
Andrej ŽIŽEK, univ. dipl. inž. arh., A-1051	D - 20 / 2024 - A	
vrsta načrta	vrsta proj. dokumentacije	datum:
1 NAČRT ARHITEKTURE	PZI	avgust 2024
lokacija	merilo	številka lista
k.o. 292 Runeč	1 : 50	**3.1**

V/Š = 450 / 594 (0.27m2)

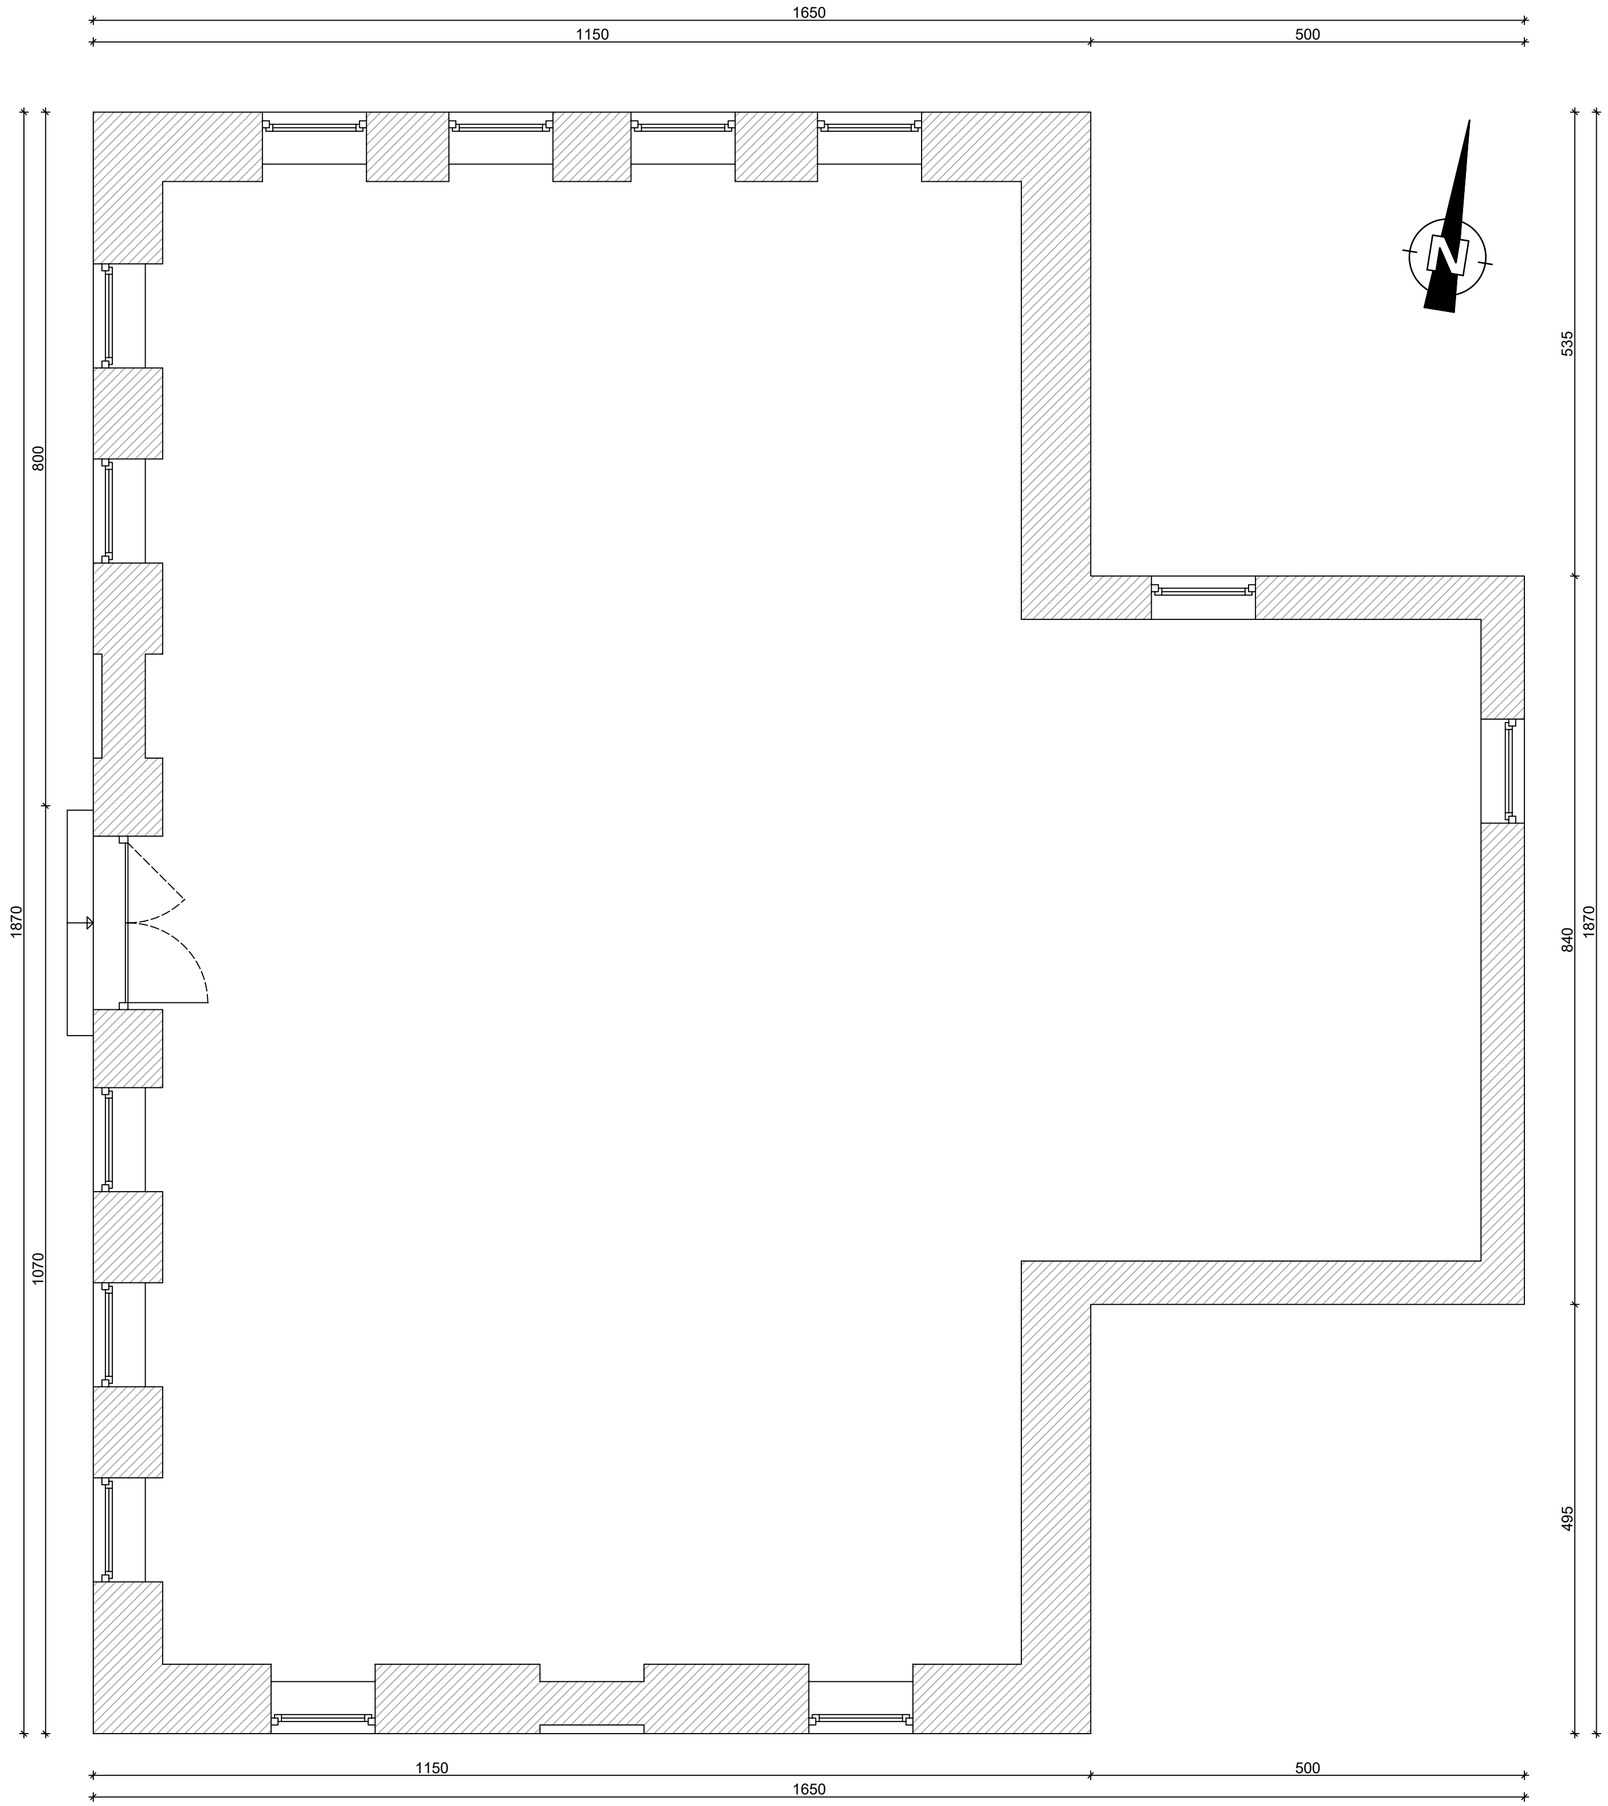

TLORIS PRITLIČJA

legenda

opečna stena - obstoječe

opis spremembe	datum	lokacija

projektivno podjetje

ASPA • ARH
PROJEKTIRANJE
NADZORI
MERITVE
VIZUALIZACIJE
IZDELAVA GRADBENIH KONSTRUKCIJ
GSM: 041 756 758
GSM: 041 594 716
www.aspa-ing.si
aplej@aspa-ing.si

Dajanje te dokumentacije naprej , kakor tudi kopiranje, uporabljanje in dajanje obvestil o njeni vsebini ni dovoljeno, če ni posebej odobreno. Za vso opravila , ki bi bila v nasprotju s tem določilom je predvideno denarno nadomestilo za nastalo škodo. Projekt s vsemi sestavnimi deli je do dokončnega plačila last podjetja ASPA-INŽ in se ga ne sme uporabljati.

investitor

OBČINA ORMOŽ
Ptujska cesta 6, 2270 Ormož

objekt


ENERGETSKA SANACIJA STAVBE ŠT. 292 133

risba

TLORIS PRITLIČJA - obstoječi obod

odgovorni vodja projekta	št. projekta	
Zdenko BILIĆ, mag. inž. grad., G-4825	D - 20 / 2024	
odgovorni projektant	št. načrta	
Andrej ŽIŽEK, univ. dipl. inž. arh., A-1051	D - 20 / 2024 - A	
vrsta načrta	vrsta proj. dokumentacije	datum:
1 NAČRT ARHITEKTURE	PZI	avgust 2024
lokacija	merilo	številka lista
k.o. 292 Runeč	1 : 50	**3.2**

V/Š = 450 / 594 (0.27m2)

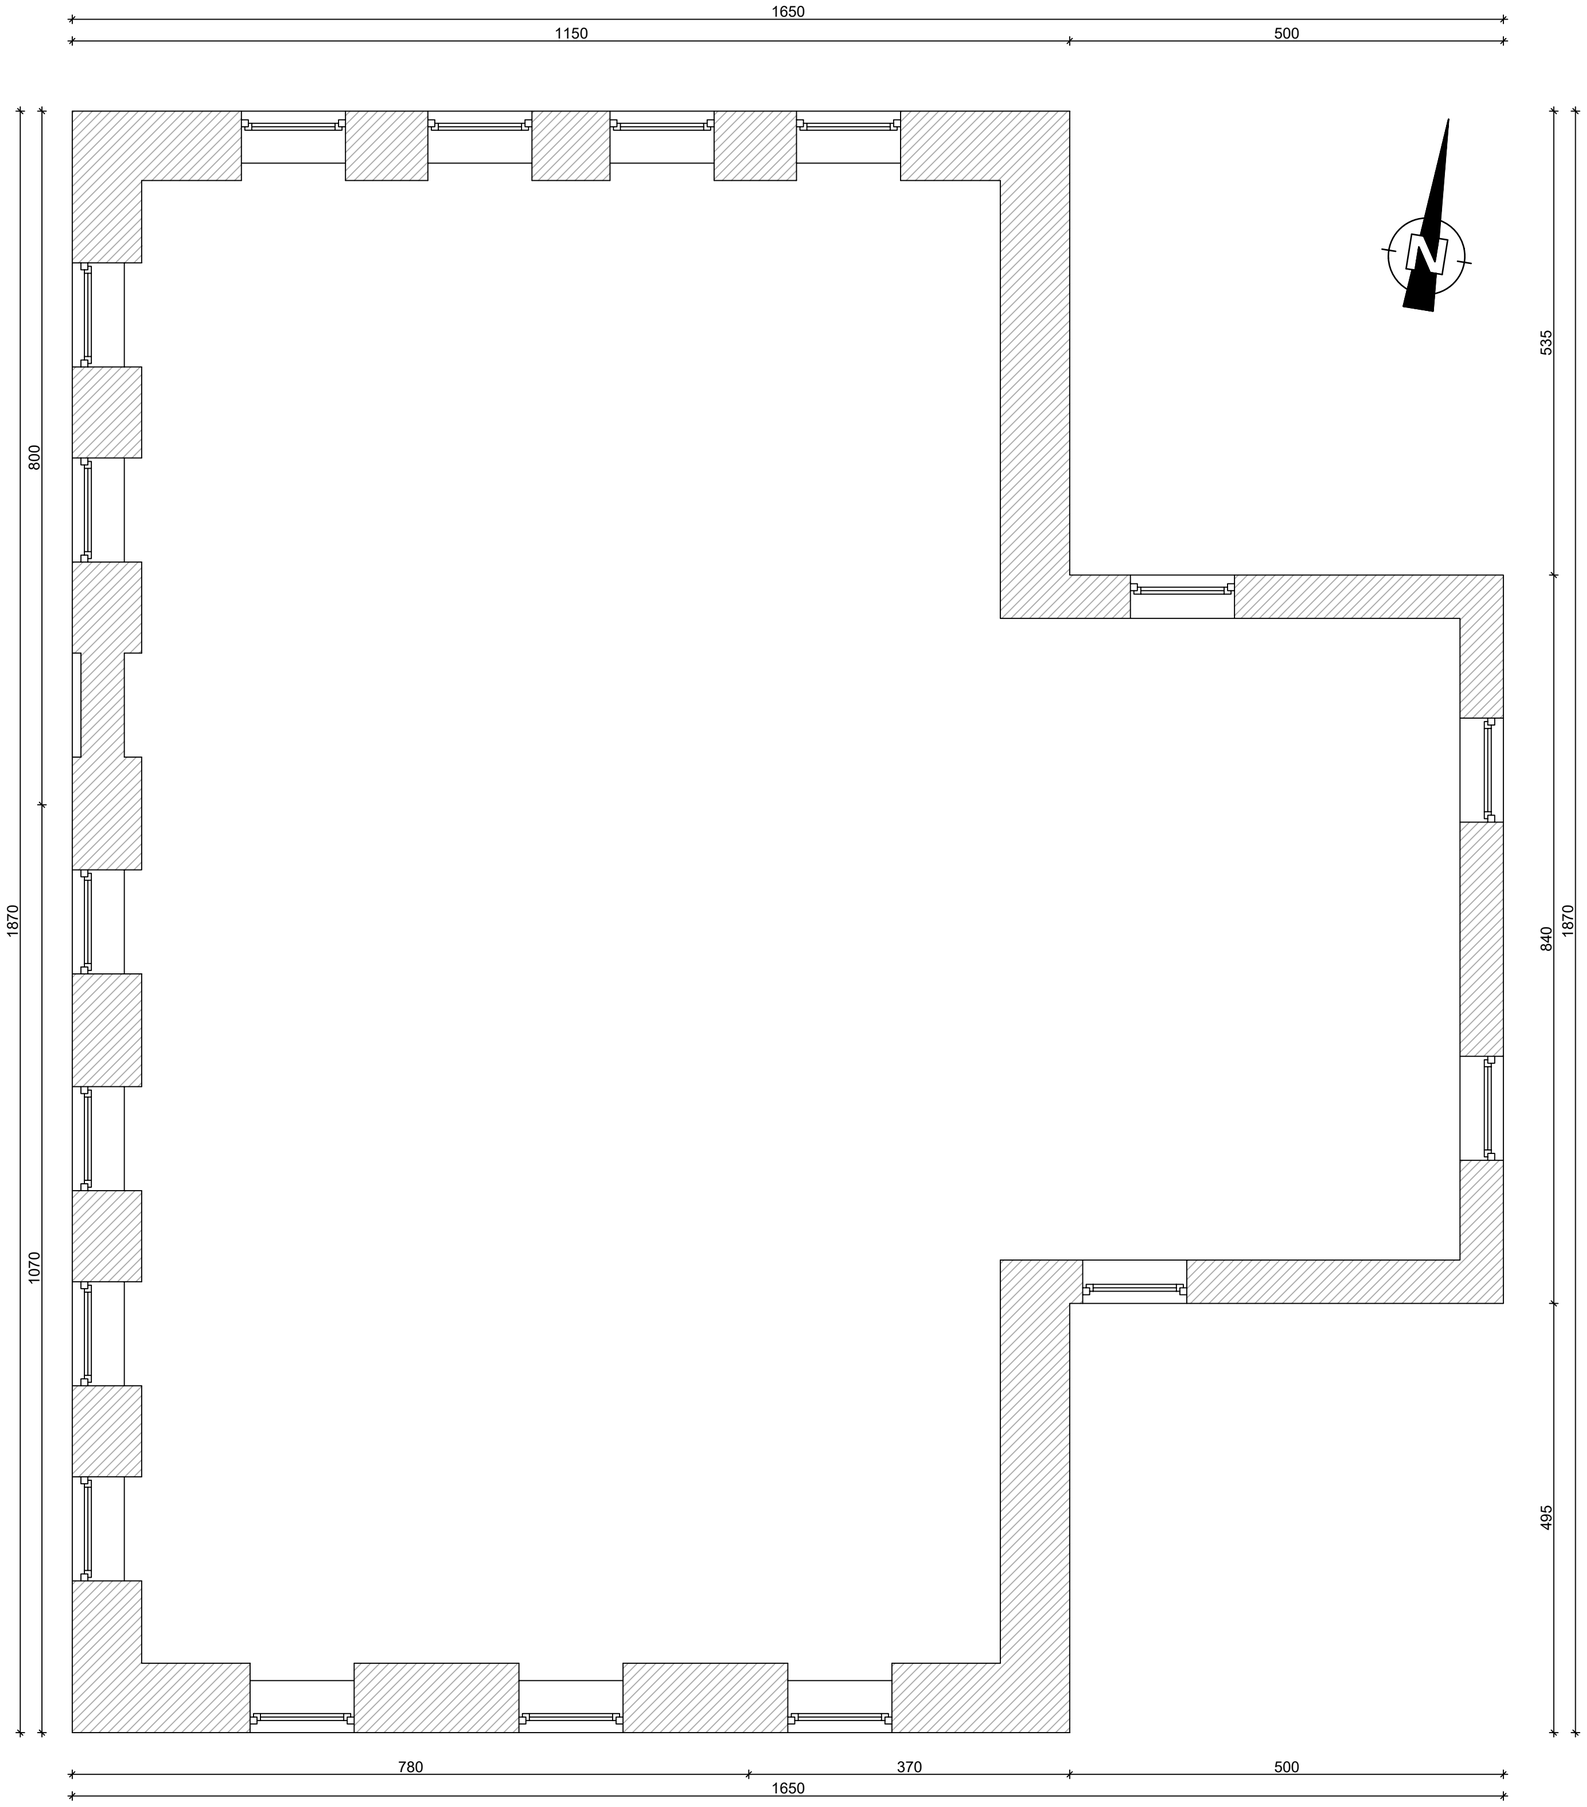

TLORIS I. NADSTROPJA

legenda

opečna stena - obstoječe

opis spremembe	datum	lokacija

projektivno podjetje

ASPA • ARH
PROJEKTIRANJE GSM: 041 756 758
NADZORI GSM: 041 594 716
MERITVE www.aspa-ing.si
VIZUALIZACIJE ajdje@aspa-ing.si
IZDELAVA GRADBENIH KONSTRUKCIJ

Dajanje te dokumentacije naprej, kakor tudi kopiranje, uporabljanje in dajanje obvestil o njeni vsebini ni dovoljeno, če ni posebej odobreno. Za vsa opravila , ki bi bila v nasprotju s tem določilom je predvideno denarno nadomestilo za nastalo škodo. Projekt s vsemi sestavnimi deli je do dokončnega plačila last podjetja ASPA-ING in se ga ne sme uporabljati.

investitor

OBČINA ORMOŽ
Ptujska cesta 6, 2270 Ormož

objekt

ENERGETSKA SANACIJA STAVBE ŠT. 292 133


risba

TLORIS NADSTROPJA - obstoječi obod

odgovorni vodja projekta	št. projekta	
Zdenko BILIĆ, mag. inž. grad., G-4825	D - 20 / 2024	
odgovorni projektant	št. načrta	
Andrej ŽIŽEK, univ. dipl. inž. arh., A-1051	D - 20 / 2024 - A	
vrsta načrta	vrsta proj. dokumentacije	datum:
1 NAČRT ARHITEKTURE	PZI	avgust 2024
lokacija	merilo	številka lista
k.o. 292 Runeč	1 : 50	**3.3**

V/Š = 450 / 594 (0.27m2)


OBSTOJEČE

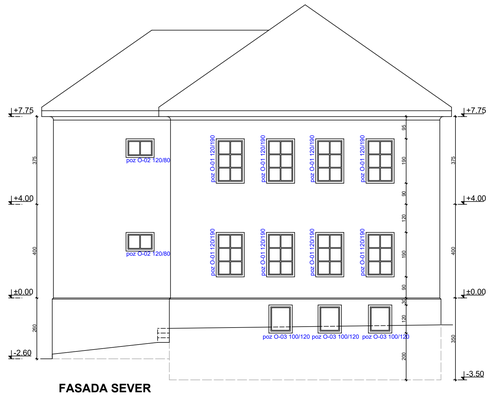


FASADA SEVER



FASADA ZAHOD

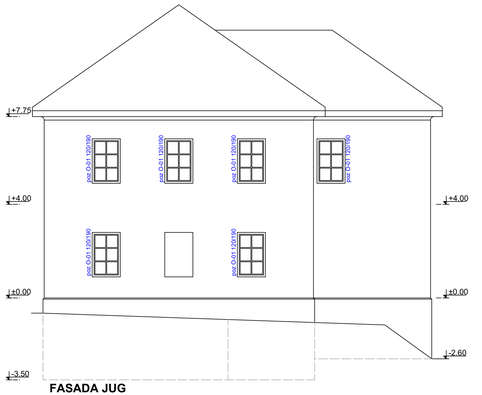


FASADA JUG

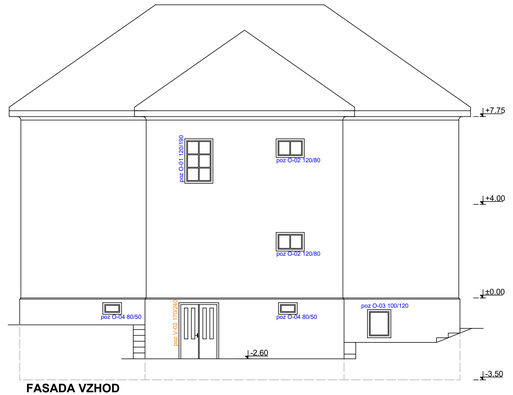


FASADA VZHOD


PREDVIDENO

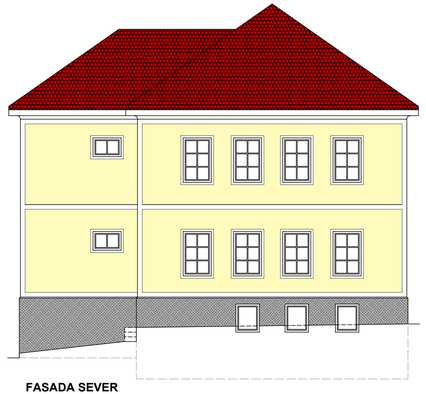

FASADA SEVER

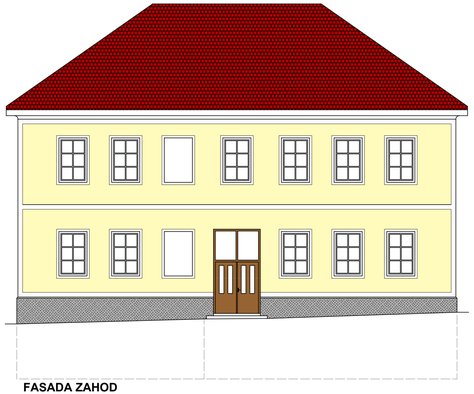

FASADA ZAHOD

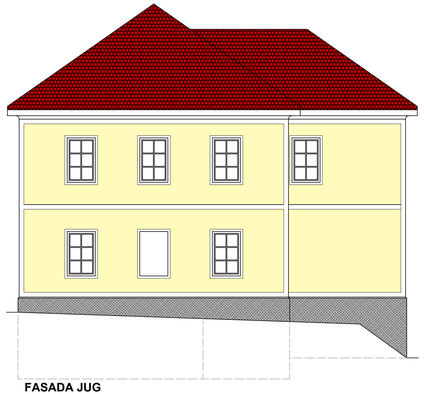

FASADA JUG



FASADA VZHOD

opis spremembe	datum	sklepa

projektiranje


ASPA • ARH
PROJEKTIRANJE GSM: 041 756 758
NADZORI GSM: 041 744 714
MERITVE www.aspa-arh.si
IZDELAVA ELABORATOV aspa@aspa-arh.si
IZDELAVA ZAHTEVNIH KONSTRUKCIJ

Dovoljeno je izključno enkratno tiskanje, kopiranje in razmnoževanje, v skupni količini do 5 izvodov, vključenih v ta tisk (celotno), ni pa dovoljeno, v kakršnikoli obliki razširjanje in prenašanje v javnost, vključno z javno dostopnimi računalniškimi omrežji. Projekt v vsakih elektronskih oblikah je last projektanta ASPA-ARH in se ga ne sme uporabljati.

investitor	OBČINA ORMOŽ Ptujska cesta 6, 2270 Ormož
objekt	**ENERGETSKA SANACIJA STAVBE ŠT. 292 133**
vsebina	**SITUACIJA STAVBNEGA POHIŠTVA - FASADE**
odgovorni vodja projekta	Zdenko RUČ, mag. inž. grad., G-4825
odgovorni projektant	Andrej VIDA, univ. dipl. inž. arh., A-1051
vrsta načrta	1 NAČRT ARHITEKTURE
kraj	k.o. 292 Runeč
št. projekta	D - 20 / 2024
št. načrta	D - 20 / 2024 - A
vrsta proj. dokumentacije	PZI
merilo	1 : 100
datum	avgust 2024
številka lista	**S 01**


V./Š = 420 / 1100 (0.46m2)

poz O-01 (26 kom)

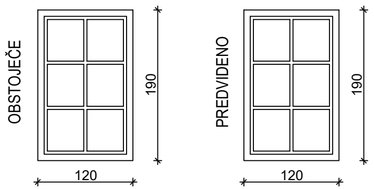


OPIS: leseno enodelno okno
Ug=0,60 W/m2K, Uw=0,90 W/m2K
DIMENZIJE: 120 x 190 cm
MATERIAL: les
BARVA: barvo uskladiti z obstoječimi vgrajenimi okni
ZASTEKLITEV: troslojno steklo 4/12/4/12/4
ODPIRANJE: krilno, odklopno - uskladiti z obstoječim načinom odpiranja
DODATNO: okovje po opisu, kljuka kvalitetna po izboru projektanta, police zunanje kamnite in notranje lesene, stranska ročica za odpiranje okna
SONČNA ZAŠČITA: obstoječa notranja senčila

poz O-02 (4 kom)

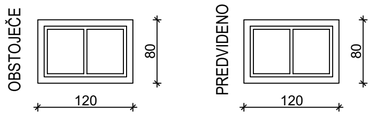

OPIS: leseno enodelno okno
Ug=0,60 W/m2K, Uw=0,90 W/m2K
DIMENZIJE: 120 x 80 cm
MATERIAL: les
BARVA: barvo uskladiti z obstoječimi vgrajenimi okni
ZASTEKLITEV: troslojno steklo 4/12/4/12/4
ODPIRANJE: krilno, odklopno - uskladiti z obstoječim načinom odpiranja
DODATNO: okovje po opisu, kljuka kvalitetna po izboru projektanta, police zunanje kamnite in notranje lesene, stranska ročica za odpiranje okna
SONČNA ZAŠČITA: obstoječa notranja senčila

poz O-03 (4 kom)

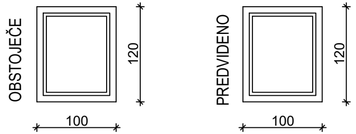


OPIS: leseno enodelno okno
Ug=0,60 W/m2K, Uw=0,90 W/m2K
DIMENZIJE: 100 x 120 cm
MATERIAL: les
BARVA: barvo uskladiti z obstoječimi vgrajenimi okni
ZASTEKLITEV: troslojno steklo 4/12/4/12/4
ODPIRANJE: krilno, odklopno - uskladiti z obstoječim načinom odpiranja
DODATNO: okovje po opisu, kljuka kvalitetna po izboru projektanta, police zunanje kamnite in notranje lesene, stranska ročica za odpiranje okna
SONČNA ZAŠČITA: obstoječa notranja senčila
DRUGA ZAŠČITA: obstoječe rešetke za zaščito pred vlomom se ohranijo in se samo prebarvajo

poz O-04 (2 kom)



OPIS: leseno enodelno okno
Ug=0,60 W/m2K, Uw=0,90 W/m2K
DIMENZIJE: 80 x 50 cm
MATERIAL: les
BARVA: barvo uskladiti z obstoječimi vgrajenimi okni
ZASTEKLITEV: troslojno steklo 4/12/4/12/4
ODPIRANJE: krilno, odklopno - uskladiti z obstoječim načinom odpiranja
DODATNO: okovje po opisu, kljuka kvalitetna po izboru projektanta, police zunanje kamnite in notranje lesene, stranska ročica za odpiranje okna
SONČNA ZAŠČITA: obstoječa notranja senčila


poz V-01 (1 kom)

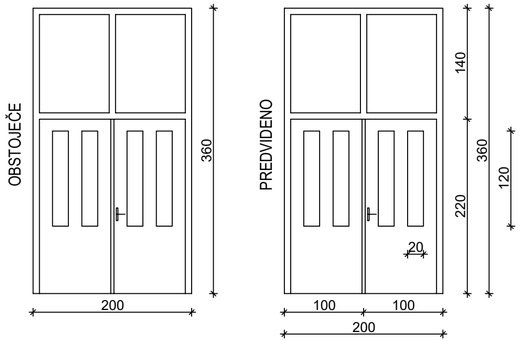

OPIS: alu dvokrilna zunanja vrata z nadsvetlobo, krila delno zastekljena, nizki prag
Ud = 1,40 W/m2K
DIMENZIJE: 200 x 360 cm
MATERIAL: alu
BARVA: barvo uskladiti z obstoječimi vrati
ODPIRANJE: odpiranje povzeti po obstoječem načinu odpiranja

DODATNO: okovje po opisu, kljuka in ključavnica kvalitetna po izboru projektanta, vrata trojni tečaj, samozapiralo

poz V-02 (1 kom)

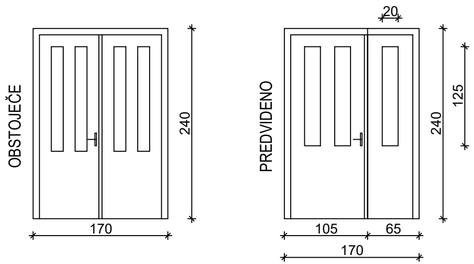

OPIS: alu dvokrilna zunanja vrata, krila delno zastekljena, nizki prag
Ud = 1,40 W/m2K
DIMENZIJE: 170 x 240 cm
MATERIAL: alu
BARVA: barvo uskladiti z obstoječimi vrati
ODPIRANJE: odpiranje povzeti po obstoječem načinu odpiranja

DODATNO: okovje po opisu, kljuka in ključavnica kvalitetna po izboru projektanta, vrata trojni tečaj, samozapiralo

opis spremembe	datum	lokacija

projektivno podjetje

ASPA • ARH
PROJEKTIRANJE GSM: 041 756 738
NADZORI GSM: 041 594 716
MERITVE www.aspa-ing.si
VIZUALIZACIJE aplej@aspa-ing.si
IZDELAVA GRADBENIH KONSTRUKCIJ

Dajanje te dokumentacije naprej , kakor tudi kopiranje, uporabljanje in dajanje obvestil o njeni vsebini ni dovoljeno, če ni posebej odobreno.. Za vsa opravila , ki bi bila v nasprotju s tem določilom je predvideno denarno nadomestilo za nastalo škodo. Projekt s vsemi sestavnimi deli je do dokončnega plačila last podjetja ASPA-ING in se ga ne sme uporabljati.


investitor
OBČINA ORMOŽ
Ptujska cesta 6, 2270 Ormož

objekt
ENERGETSKA SANACIJA STAVBE ŠT. 292 133

vsebina
STAVBNO POHIŠTVO - IZVLEČEK OKNA IN VRATA

odgovorni vodja projekta: Zdenko BILIČ, mag. inž. grad., G-4825	št. projekta: D - 20 / 2024
odgovorni projektant: Andrej ŽIŽEK, univ. dipl. inž. arh., A-1051	št. načrta: D - 20 / 2024 - A
vrsta načrta: 1 NAČRT ARHITEKTURE	vrsta proj. dokumentacije: PZI
datum: avgust 2024	
lokacija: k.o. 292 Runeč	merilo: 1 : 50
številka lista: **SP 01**	

V/Š = 297 / 650 (0.19m2)

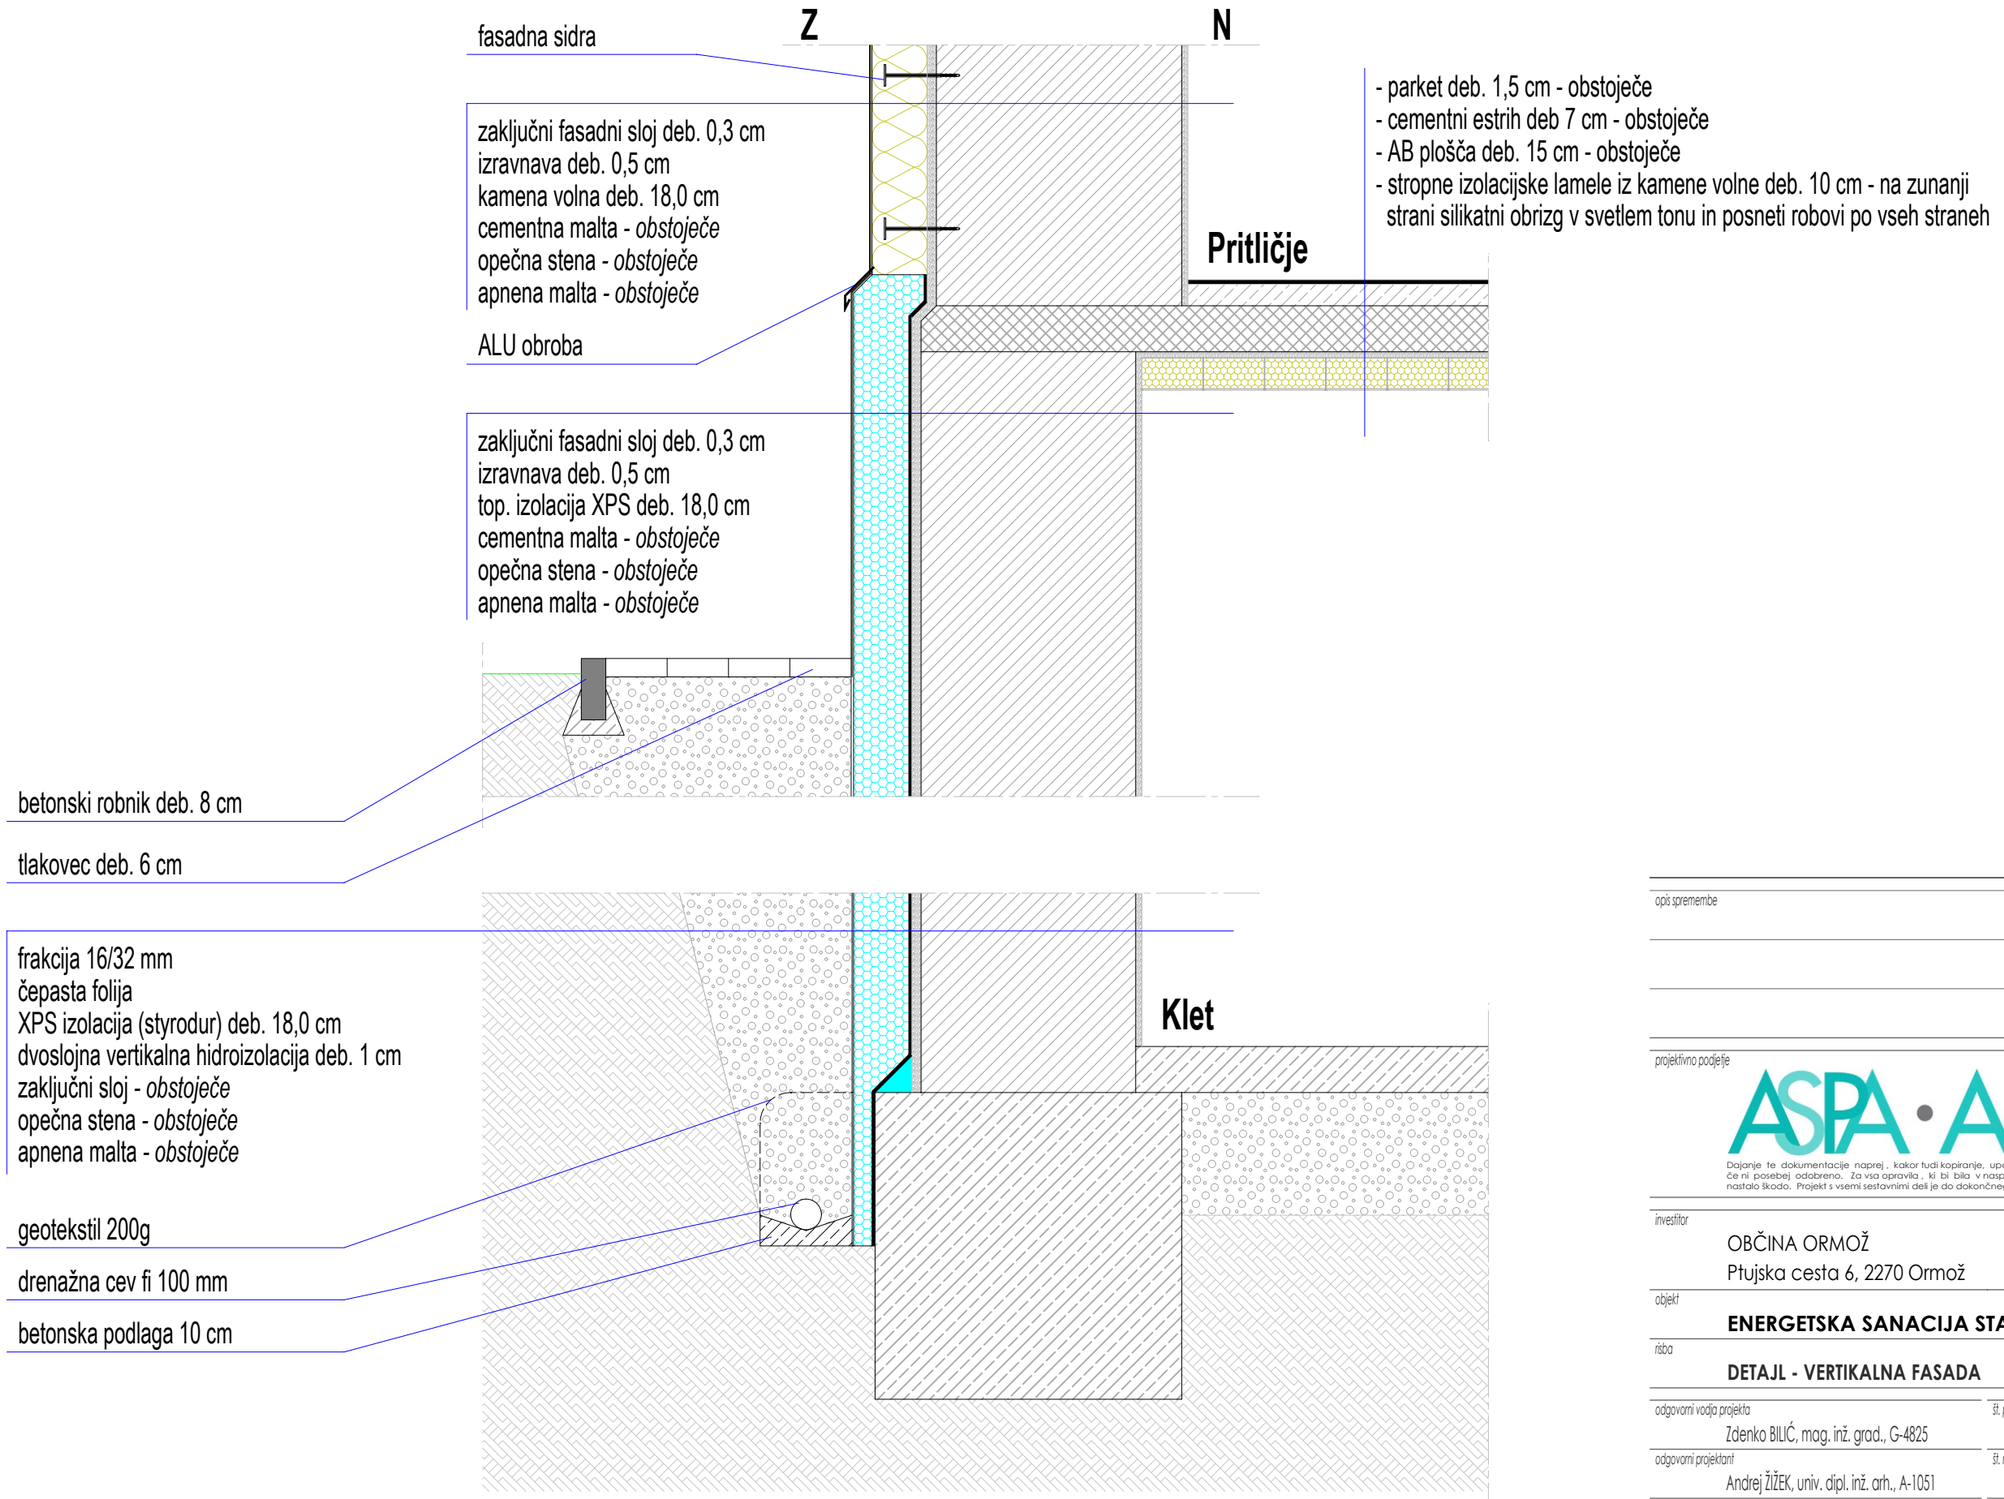

opis spremembe	datum	lokacija

projektivno podjetje

ASPA · ARH
PROJEKTIRANJE
NADZORI
MERITVE
VIZUALIZACIJE
IZDELAVA GRADBENIH KONSTRUKCIJ
GSM: 041 756 758
GSM: 041 594 716
www.aspa-ing.si
aplej@aspa-ing.si

Dajanje te dokumentacije naprej , kakor tudi kopiranje, uporabljanje in dajanje obvestil o njeni vsebini ni dovoljeno, če ni posebej odobreno. Za vsa opravila , ki bi bila v nasprotju s tem določilom je predvideno denarno nadomestilo za nastalo škodo. Projekt s vsemi sestavnimi deli je do dokončnega plačila last podjetja ASPA-ING in se ga ne sme uporabljati.

investitor

OBČINA ORMOŽ
Ptujska cesta 6, 2270 Ormož

objekt

ENERGETSKA SANACIJA STAVBE ŠT. 292 133

risba

DETAJL - VERTIKALNA FASADA

odgovorni vodja projekta	št. projekta	
Zdenko BILIĆ, mag. inž. grad., G-4825	D - 20 / 2024	
odgovorni projektant	št. načrta	
Andrej ŽIŽEK, univ. dipl. inž. arh., A-1051	D - 20 / 2024 - A	
vrsta načrta	vrsta proj. dokumentacije	datum:
1 NAČRT ARHITEKTURE	PZI	avgust 2024
lokacija	merilo	številka lista
k.o. 292 Runeč	1 : 20	**D 01**

V/Š = 297 / 420 (0.12m2)

- parket deb. 1,5 cm - obstoječe
- cementni estrih deb 7 cm - obstoječe
- AB plošča deb. 15 cm - obstoječe
- stropne izolacijske lamele iz kamene volne deb. 10 cm - na zunanji strani silikatni obrizg v svetlem tonu in posneti robovi po vseh straneh

Pritličje

Klet

V/Š = 297 / 420 (0.12m2)

opis spremembe	datum	lokacija

projektivno podjetje

ASPA • ARH

PROJEKTIRANJE
NADZORI
MERITVE
VIZUALIZACIJE
IZDELAVA GRADBENIH KONSTRUKCIJ

GSM: 041 756 758
GSM: 041 594 716
www.aspa-ing.si
aplej@aspa-ing.si

Dajanje te dokumentacije naprej, kakor tudi kopiranje, uporabljanje in dajanje obvestil o njeni vsebini ni dovoljeno, če ni posebej odobreno. Za vsa opravila, ki bi bila v nasprotju s tem določilom je predvideno denarno nadomestilo za nastalo škodo. Projekt s vsemi sestavnimi deli je do dokončnega plačila last podjetja ASPA-ING in se ga ne sme uporabljati.

investitor
OBČINA ORMOŽ
Ptujska cesta 6, 2270 Ormož


objekt
ENERGETSKA SANACIJA STAVBE ŠT. 292 133

risba
DETAJL - STROP KLET-PRITLIČJE

odgovorni vodja projekta	št. projekta	
Zdenko BILIĆ, mag. inž. grad., G-4825	D - 20 / 2024	
odgovorni projektant	št. načrta	
Andrej ŽIŽEK, univ. dipl. inž. arh., A-1051	D - 20 / 2024 - A	
vrsta načrta	vrsta proj. dokumentacije	datum:
1 NAČRT ARHITEKTURE	PZI	avgust 2024
lokacija	merilo	številka lista
k.o. 292 Runeč	1 : 10	**D 02**

- toplotna izolacija (steklena volna) deb. 24,0 cm (2 x 12 cm polaganje križno)
- polna opeka deb. 6 cm - obstoječe
- beton iz žlindre deb. 5 cm - obstoječe
- polnilo / podkonstrukcija deb. 20 cm - obstoječe
- les hrast deb. 5 cm - *obstoječe*
- mavčna malta deb. 2 cm - *obstoječe*

Podstrešje

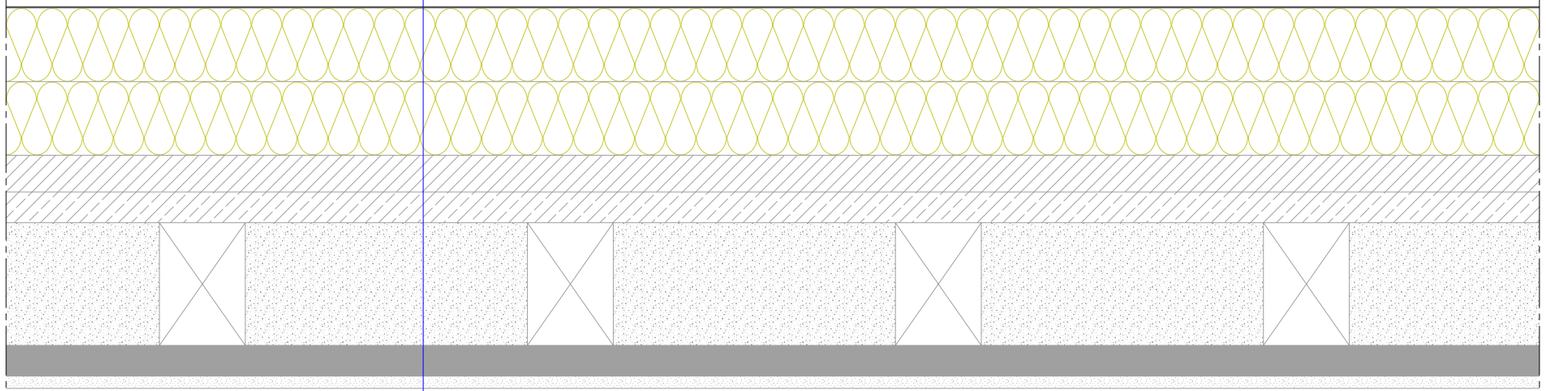

Nadstropje

opis spremembe	datum	lokacija

projektivno podjetje

ASPA • ARH
PROJEKTIRANJE
NADZORI
MERITVE
VIZUALIZACIJE
IZDELAVA GRADBENIH KONSTRUKCIJ
GSM: 041 756 758
GSM: 041 594 716
www.aspa-ing.si
aplej@aspa-ing.si

Dajanje te dokumentacije naprej , kakor tudi kopiranje, uporabljanje in dajanje obvestil o njeni vsebini ni dovoljeno, če ni posebej odobreno. Za vsa opravila , ki bi bila v nasprotju s tem določilom je predvideno denarno nadomestilo za nastalo škodo. Projekt s vsemi sestavnimi deli je do dokončnega plačila last podjetja ASPA-ING in se ga ne sme uporabljati.

investitor

OBČINA ORMOŽ
Ptujska cesta 6, 2270 Ormož

objekt


ENERGETSKA SANACIJA STAVBE ŠT. 292 133

risba

DETAJL - STROP NADSTROPJE-PODSTREŠJE

odgovorni vodja projekta	št. projekta	
Zdenko BILIĆ, mag. inž. grad., G-4825	D - 20 / 2024	
odgovorni projektant	št. načrta	
Andrej ŽIŽEK, univ. dipl. inž. arh., A-1051	D - 20 / 2024 - A	
vrsta načrta	vrsta proj. dokumentacije	datum:
1 NAČRT ARHITEKTURE	PZI	avgust 2024
lokacija	merilo	številka lista
k.o. 292 Runeč	1 : 10	**D 03**

V/Š = 297 / 420 (0.12m2)

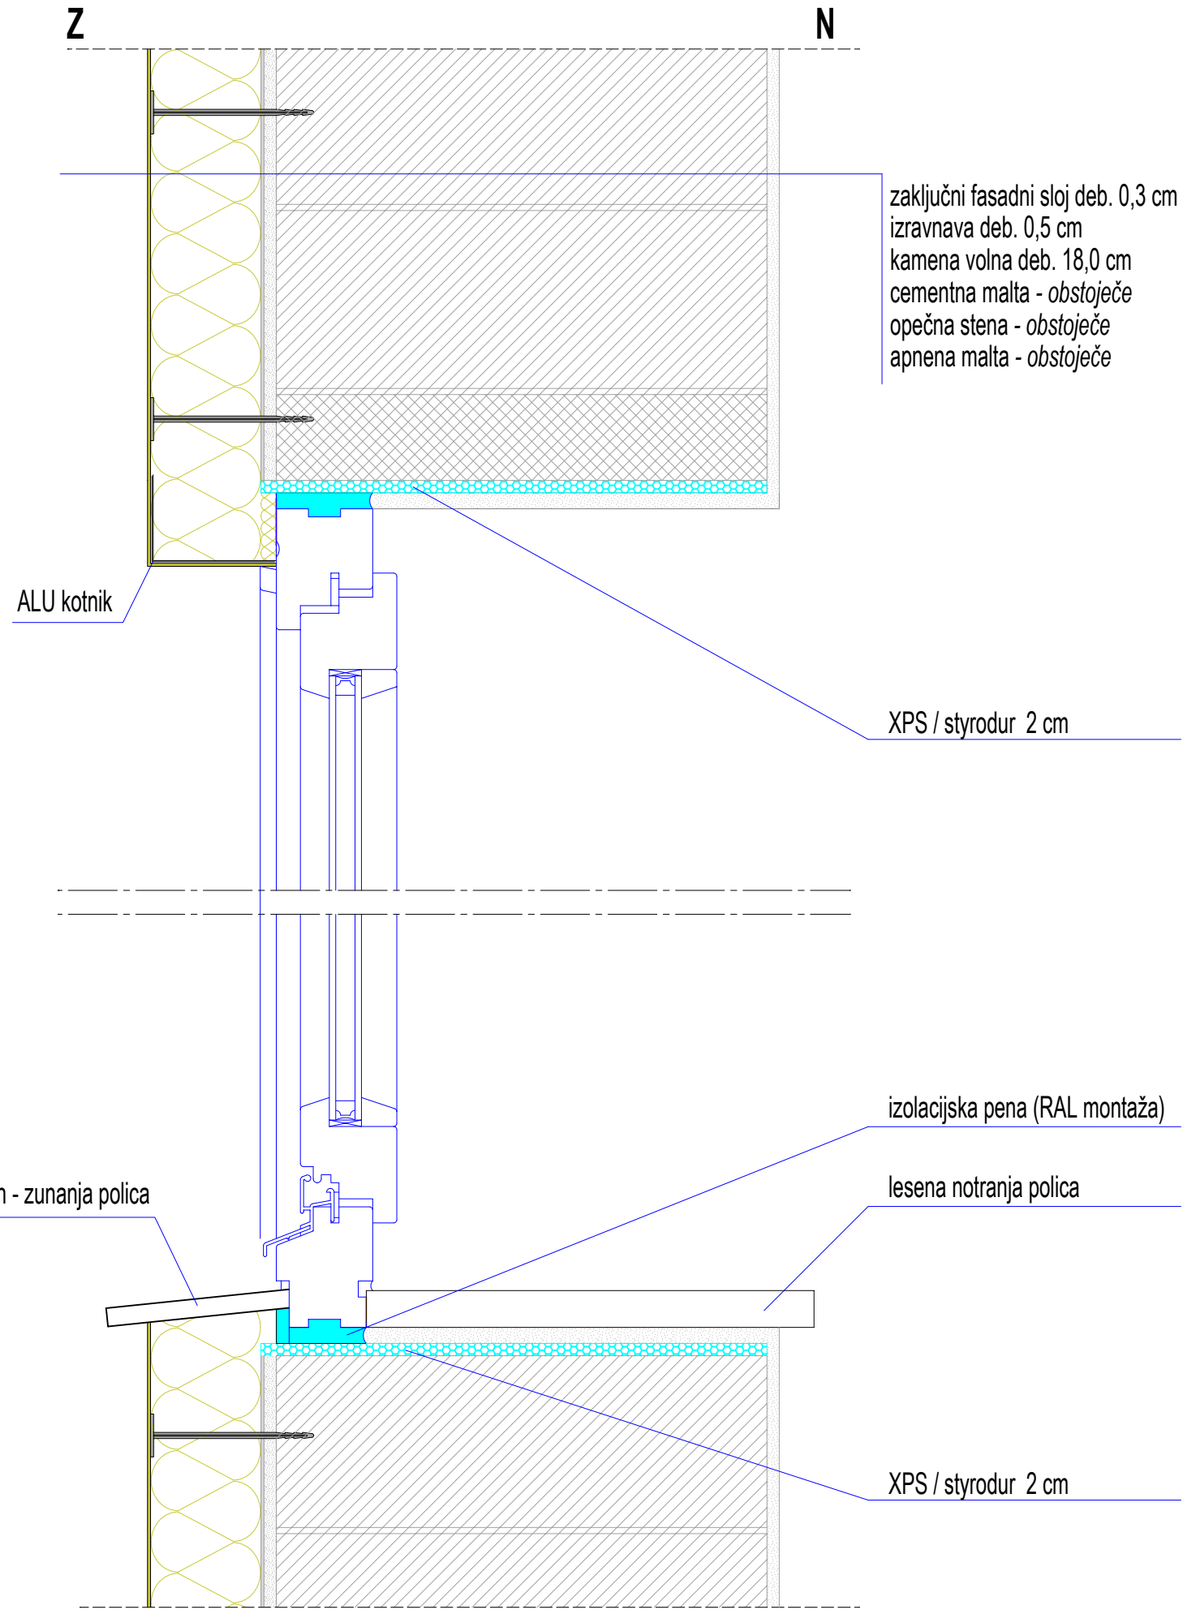

opis spremembe	datum	lokacija

projektivno podjetje

ASPA • ARH
PROJEKTIRANJE
NADZORI
MERITVE
VIZUALIZACIJE
IZDELAVA GRADBENIH KONSTRUKCIJ
GSM: 041 756 758
GSM: 041 594 716
www.aspa-ing.si
aplej@aspa-ing.si

Dajanje te dokumentacije naprej , kakor tudi kopiranje, uporabljanje in dajanje obvestil o njeni vsebini ni dovoljeno, če ni posebej odobreno. Za vsa opravila , ki bi bila v nasprotju s tem določilom je predvideno denarno nadomestilo za nastalo škodo. Projekt s vsemi sestavnimi deli je do dokončnega plačila last podjetja ASPA-ING in se ga ne sme uporabljati.

investitor

OBČINA ORMOŽ
Ptujska cesta 6, 2270 Ormož

objekt

ENERGETSKA SANACIJA STAVBE ŠT. 292 133

risba

DETAJL - OKNA

odgovorni vodja projekta	št. projekta	
Zdenko BILIĆ, mag. inž. grad., G-4825	D - 20 / 2024	
odgovorni projektant	št. načrta	
Andrej ŽIŽEK, univ. dipl. inž. arh., A-1051	D - 20 / 2024 - A	
vrsta načrta	vrsta proj. dokumentacije	datum:
1 NAČRT ARHITEKTURE	PZI	avgust 2024
lokacija	merilo	številka lista
k.o. 292 Runeč	1 : 10	**D 04**

V/Š = 297 / 420 (0.12m2)