


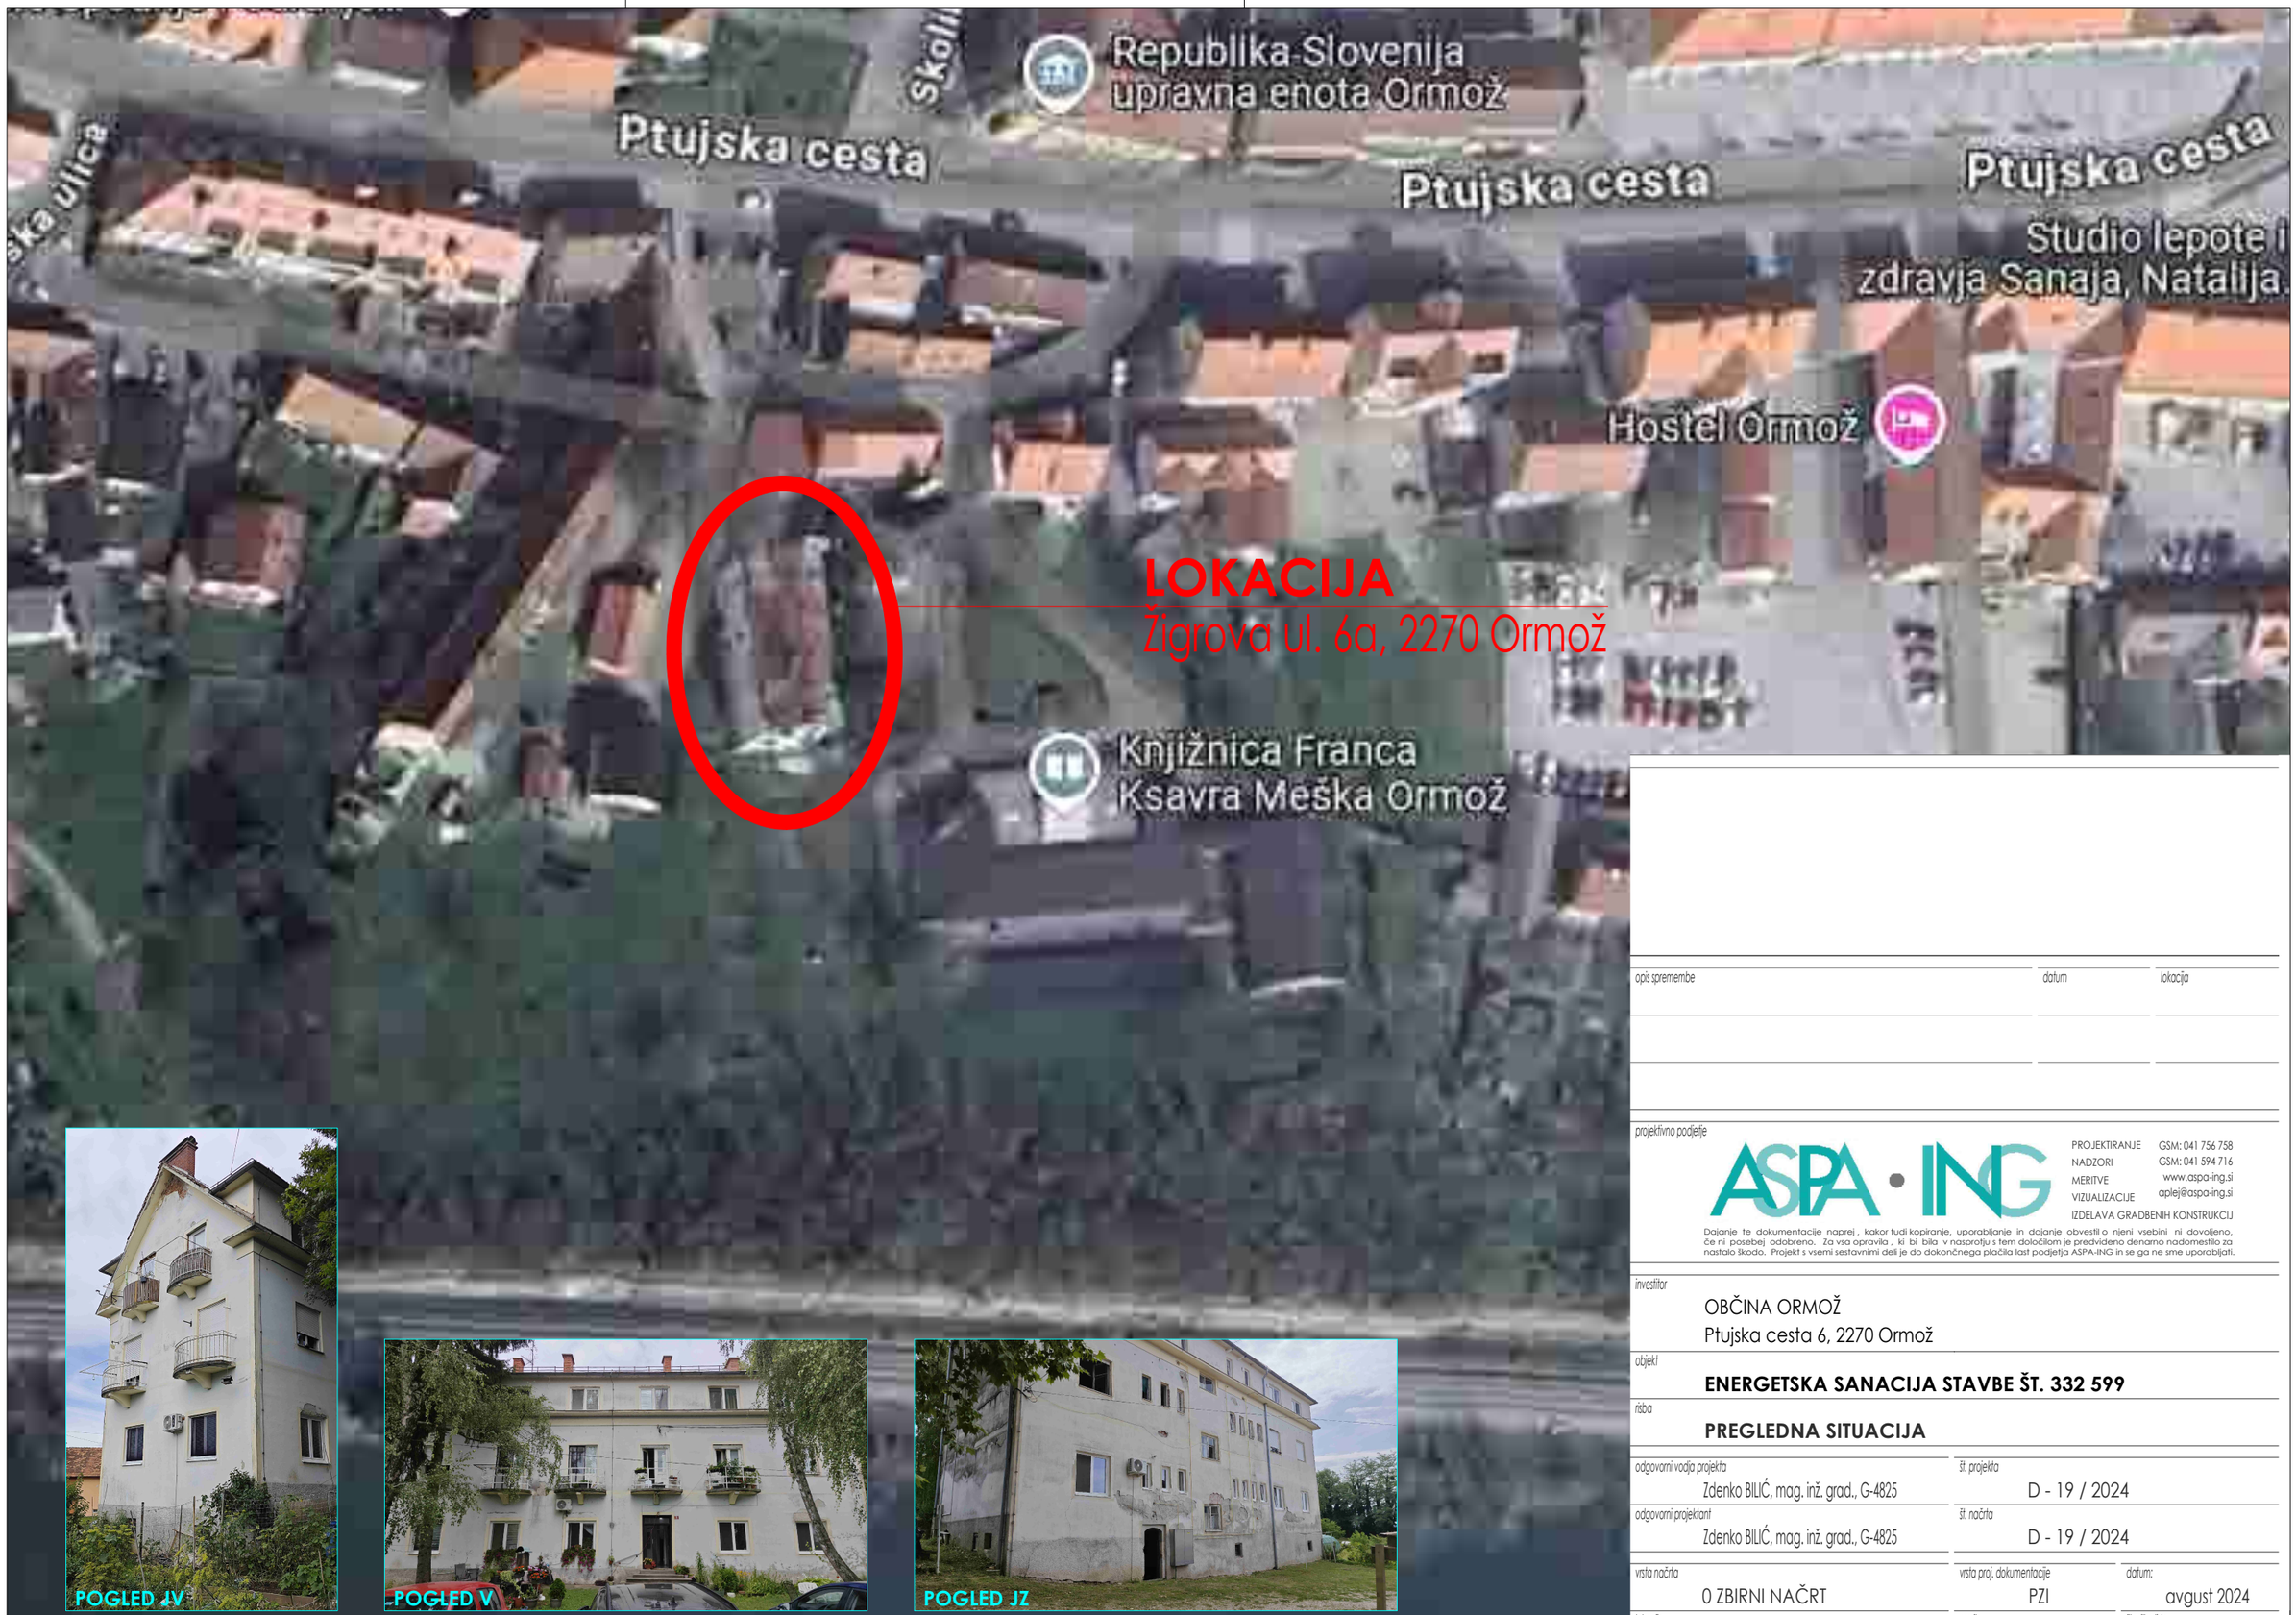

POGLED JV


POGLED V


POGLED JZ

| opis spremembe | datum | lokacija |
|---|---|---|
| | | |

projektivno podjetje

ASPA · ING

PROJEKTIRANJE
NADZORI
MERITVE
VIZUALIZACIJE
IZDELAVA GRADBENIH KONSTRUKCIJ

GSM: 041 756 758
GSM: 041 594 716
www.aspa-ing.si
aplej@aspa-ing.si

Dajanje te dokumentacije naprej , kakor tudi kopiranje, uporabljanje in dajanje obvestil o njeni vsebini ni dovoljeno, če ni posebej odobreno. Za vsa opravila , ki bi bila v nasprotju s tem določilom je predvideno denarno nadomestilo za nastalo škodo. Projekt s vsemi sestavnimi deli je do dokončnega plačila last podjetja ASPA-ING in se ga ne sme uporabljati.

investitor
OBČINA ORMOŽ
Ptujska cesta 6, 2270 Ormož

objekt
**ENERGETSKA SANACIJA STAVBE ŠT. 332 599**

risba
**PREGLEDNA SITUACIJA**

| odgovorni vodja projekta | št. projekta | |
|---|---|---|
| Zdenko BILIĆ, mag. inž. grad., G-4825 | D - 19 / 2024 | |
| odgovorni projektant | št. načrta | |
| Zdenko BILIĆ, mag. inž. grad., G-4825 | D - 19 / 2024 | |
| vrsta načrta | vrsta proj. dokumentacije | datum: |
| 0 ZBIRNI NAČRT | PZI | avgust 2024 |
| lokacija | merilo | številka lista |
| k.o. 292 Runeč | // | 3.1 |

V/Š = 297 / 420 (0.12m2)