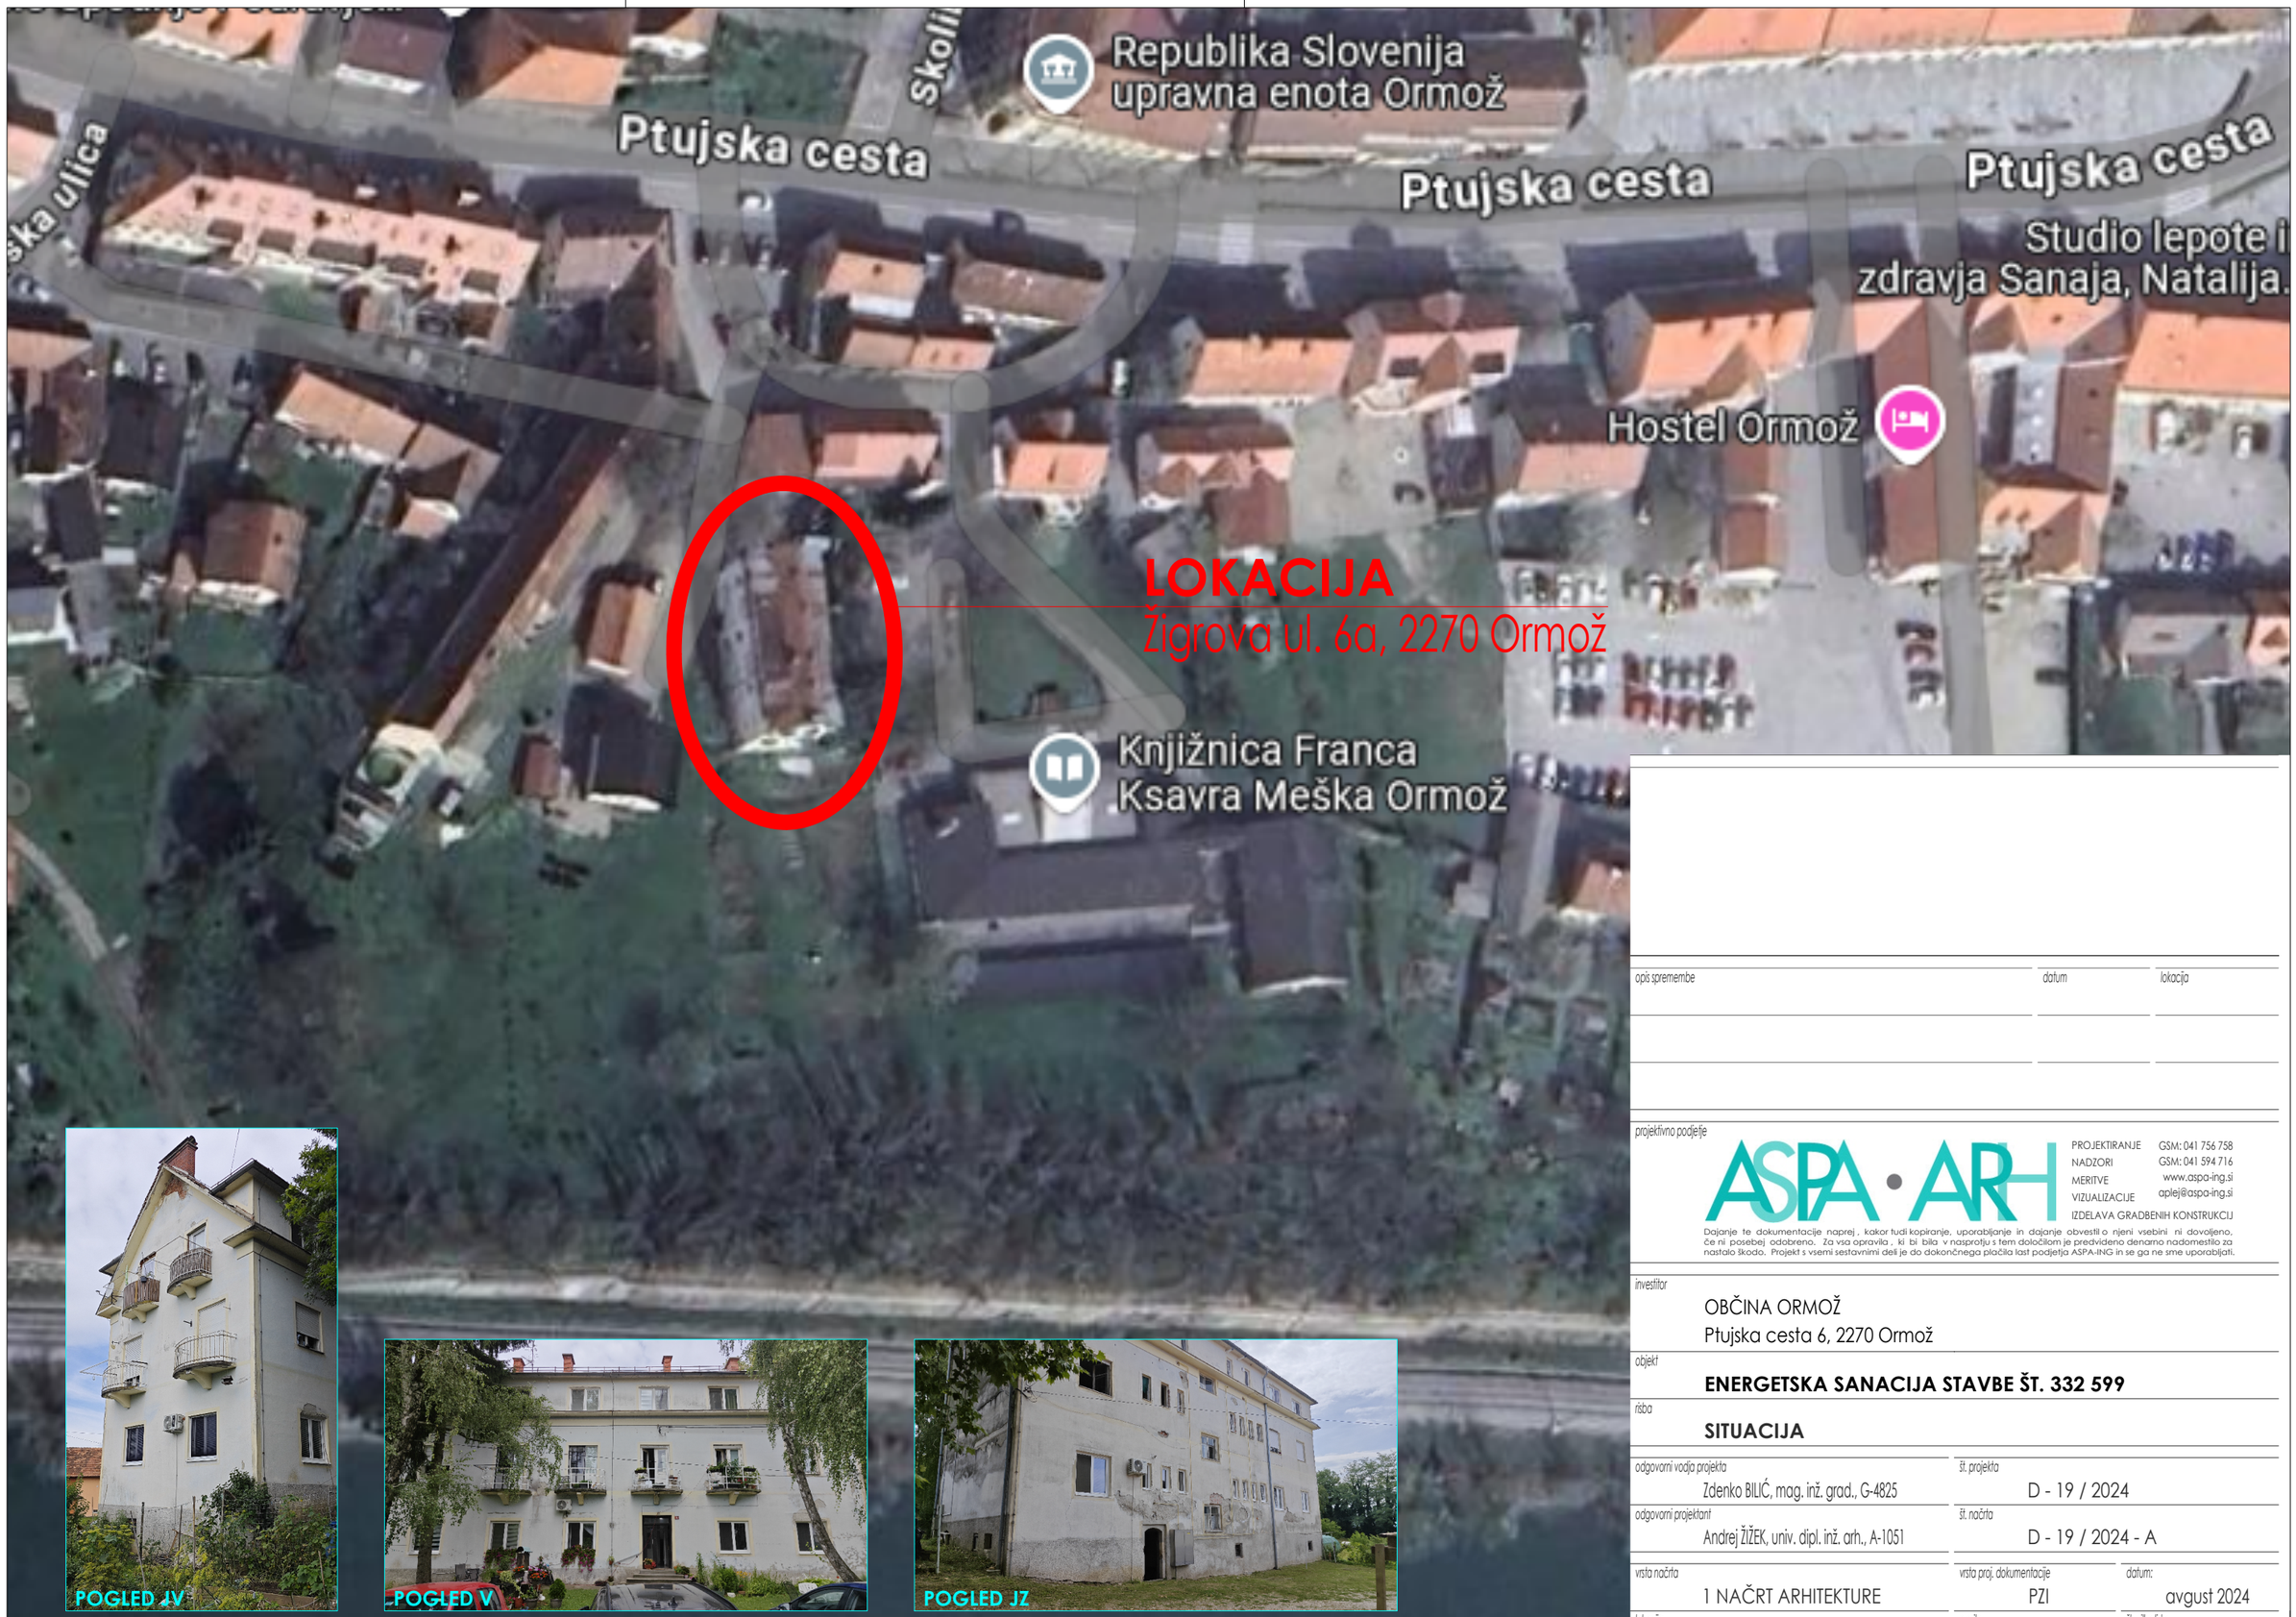


POGLED JV

POGLED V

POGLED JZ

opis spremembe	datum	lokacija

projektivno podjetje

ASPA • ARH

PROJEKTIRANJE GSM: 041 756 758
NADZORI GSM: 041 594 716
MERITVE www.aspa-ing.si
VIZUALIZACIJE aplej@aspa-ing.si
IZDELAVA GRADBENIH KONSTRUKCIJ

Dajanje te dokumentacije naprej , kakor tudi kopiranje, uporabljanje in dajanje obvestil o njeni vsebini ni dovoljeno, če ni posebej odobreno. Za vsa opravila , ki bi bila v nasprotju s tem določilom je predvideno denarno nadomestilo za nastalo škodo. Projekt s vsemi sestavnimi deli je do dokončnega plačila last podjetja ASPA-ING in se ga ne sme uporabljati.

investitor
OBČINA ORMOŽ
Ptujska cesta 6, 2270 Ormož


objekt
ENERGETSKA SANACIJA STAVBE ŠT. 332 599

risba
SITUACIJA

odgovorni vodja projekta	št. projekta	
Zdenko BILIĆ, mag. inž. grad., G-4825	D - 19 / 2024	
odgovorni projektant	št. načrta	
Andrej ŽIŽEK, univ. dipl. inž. arh., A-1051	D - 19 / 2024 - A	
vrsta načrta	vrsta proj. dokumentacije	datum:
1 NAČRT ARHITEKTURE	PZI	avgust 2024
lokacija	merilo	številka lista
k.o. 292 Runeč	//	**3.0**

V/Š = 297 / 420 (0.12m2)

TLORIS KLETI

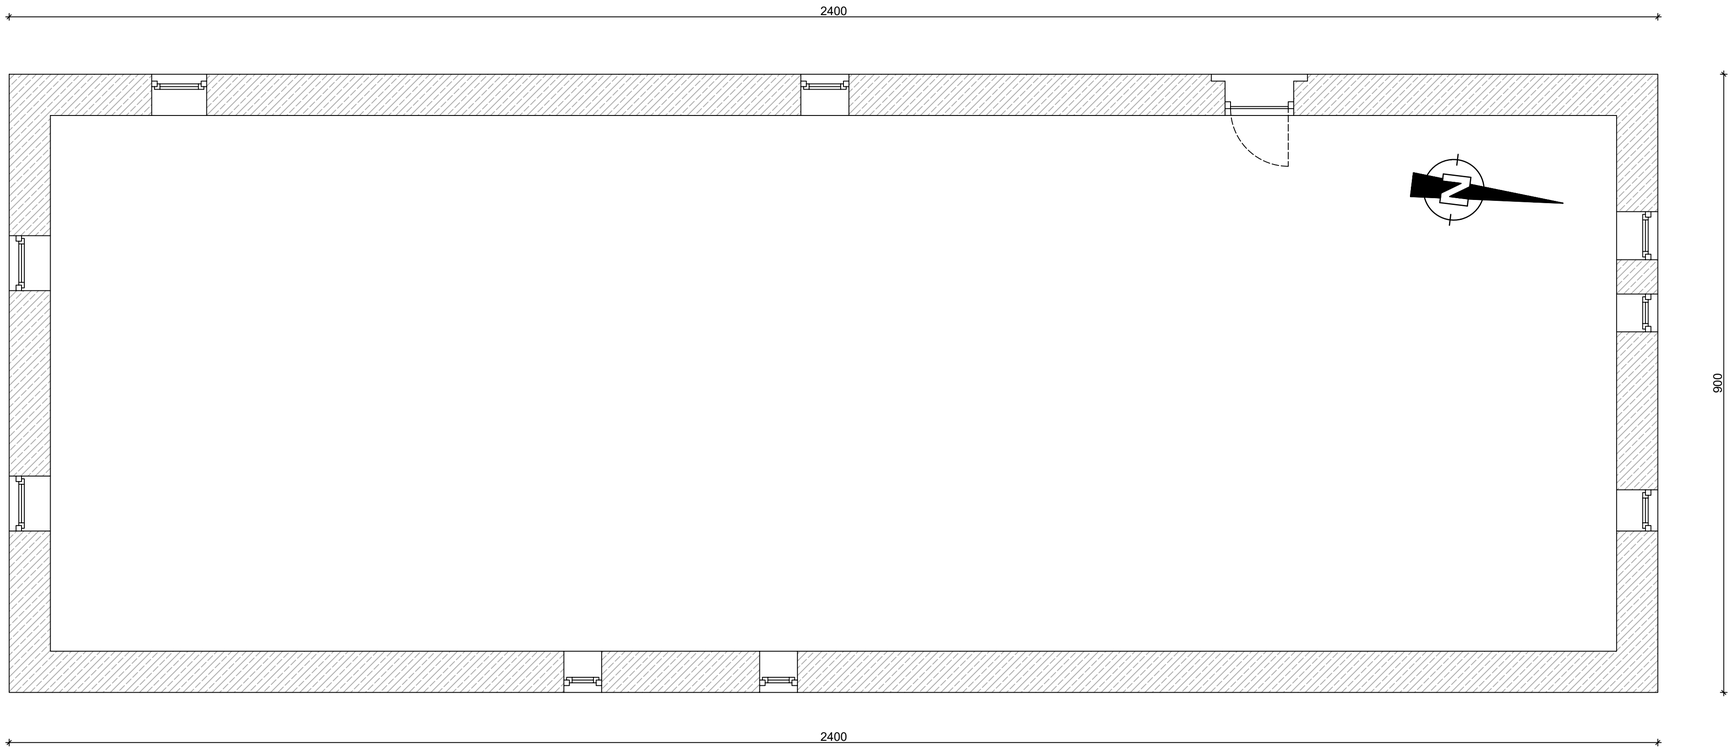

legenda

opečna stena - obstoječe

opis spremembe	datum	lokacija

projektivno podjetje

ASPA • ARH
PROJEKTIRANJE
NADZORI
MERITVE
VIZUALIZACIJE
IZDELAVA GRADBENIH KONSTRUKCIJ
GSM: 041 754 758
GSM: 041 594 716
www.aspa-ing.si
aplej@aspa-ing.si

Dajanje te dokumentacije naprej, kakor tudi kopiranje, uporabljanje in dajanje obveščil o njeni vsebini ni dovoljeno, če ni posebej odobreno. Za vso opravila , ki bi bila v nasprotju s tem določilom je predvideno denarno nadomestilo za nastalo škodo. Projekt v vsemi sestavnimi deli je do dokončnega plačila last podjetja ASPA-ING in se ga ne sme uporabljati.

investitor

OBČINA ORMOŽ
Ptujska cesta 6, 2270 Ormož

objekt

ENERGETSKA SANACIJA STAVBE ŠT. 332 599

risba


TLORIS KLETI - obstoječi obod

odgovorni vodja projekta	št. projekta
Zdenko BILČ. mag. inž. grad., G-4825	D - 19 / 2024
odgovorni projektant	št. načrta
Andrej ŽIŽEK, univ. dipl. inž. arh., A-1061	D - 19 / 2024 - A

vsta načrta	vsta proj. dokumentacije	datum:
1 NAČRT ARHITEKTURE	PZI	avgust 2024
lokacija	merilo	številka lista
k.o. 292 Runeč	1 : 50	**3.1**

V/Š = 297 / 750 (0.22m2)

TLORIS PRITLIČJA

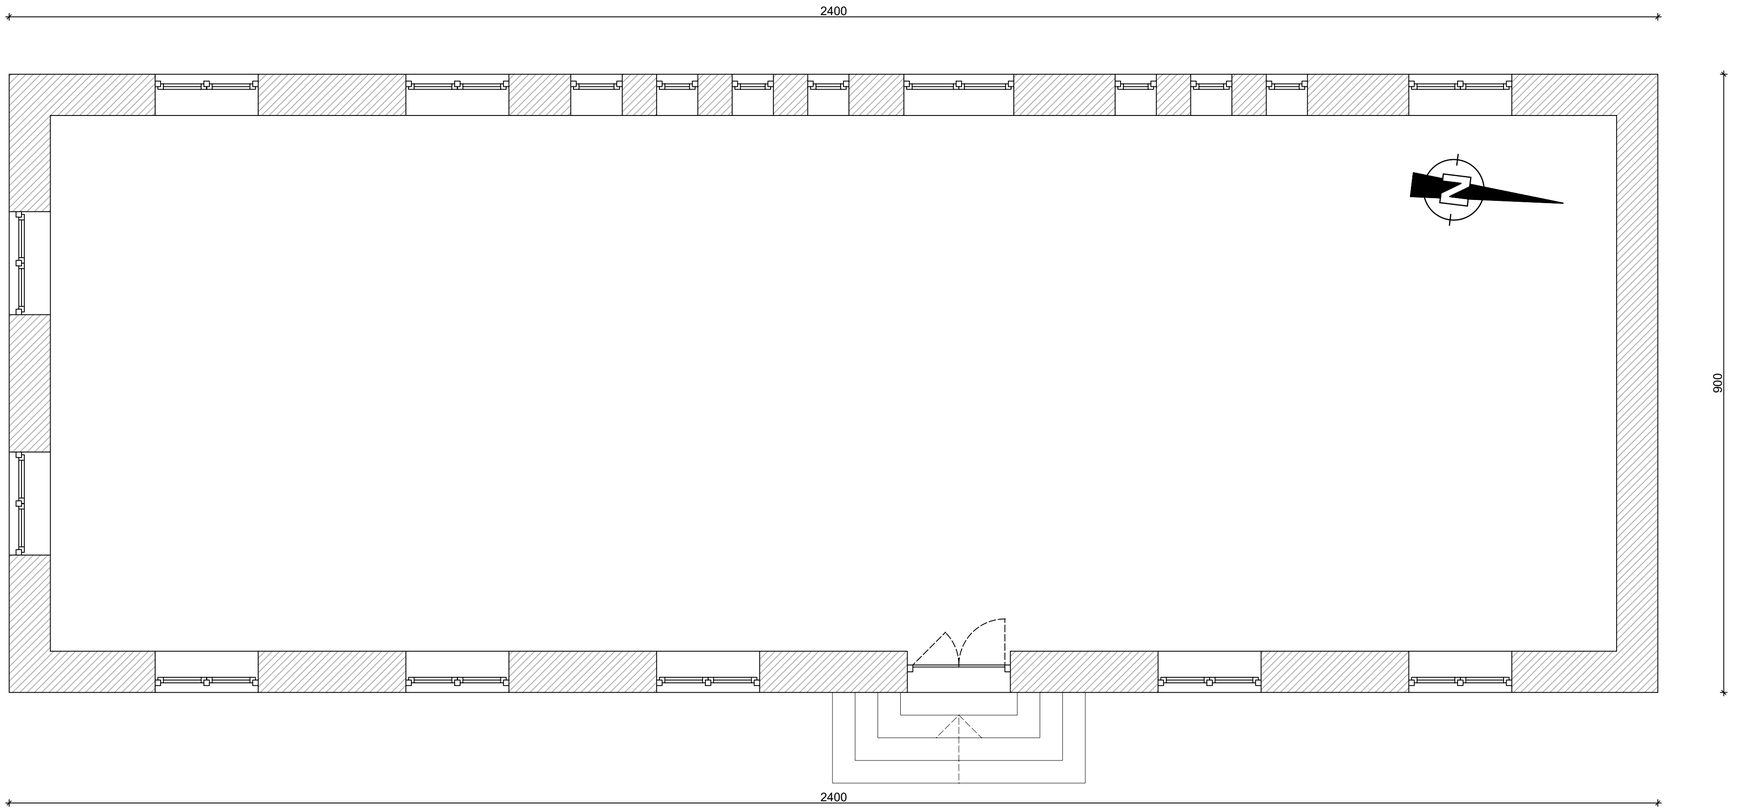

legenda

opečna stena - obstoječe

opis spremembe	datum	lokacija

projektivno podjetje

ASPA • ARH
PROJEKTIRANJE
NADZORI
MERITVE
VIZUALIZACIJE
IZDELAVA GRADBENIH KONSTRUKCIJ
GSM: 041 754 758
GSM: 041 594 716
www.aspa-ing.si
aplej@aspa-ing.si

Dajanje te dokumentacije naprej, kakor tudi kopiranje, uporabljanje in dajanje obveščil o njeni vsebini ni dovoljeno, če ni posebej odobreno. Za vso opravila , ki bi bila v nasprotju s tem določilom je predvideno denarno nadomestilo za nastalo škodo. Projekt v vsemi sestavnimi deli je do dokončnega plačila last podjetja ASPA-ING in se ga ne sme uporabljati.

investitor

OBČINA ORMOŽ
Ptujska cesta 6, 2270 Ormož

objekt

ENERGETSKA SANACIJA STAVBE ŠT. 332 599

naziv


TLORIS PRITLIČJA - obstoječi obod

odgovorni vodja projekta	št. projekta
Zdenko BILČ. mag. inž. grad., G-4825	D - 19 / 2024
odgovorni projektant	št. načrta
Andrej ŽIŽEK, univ. dipl. inž. arh., A-1061	D - 19 / 2024 - A

vsta načrta	vsta proj. dokumentacije	datum:
1 NAČRT ARHITEKTURE	PZI	avgust 2024
lokacija	merilo	številka lista
k.o. 292 Runeč	1 : 50	**3.2**

V/Š = 297 / 750 (0.22m2)

TLORIS 1. NADSTROPJA

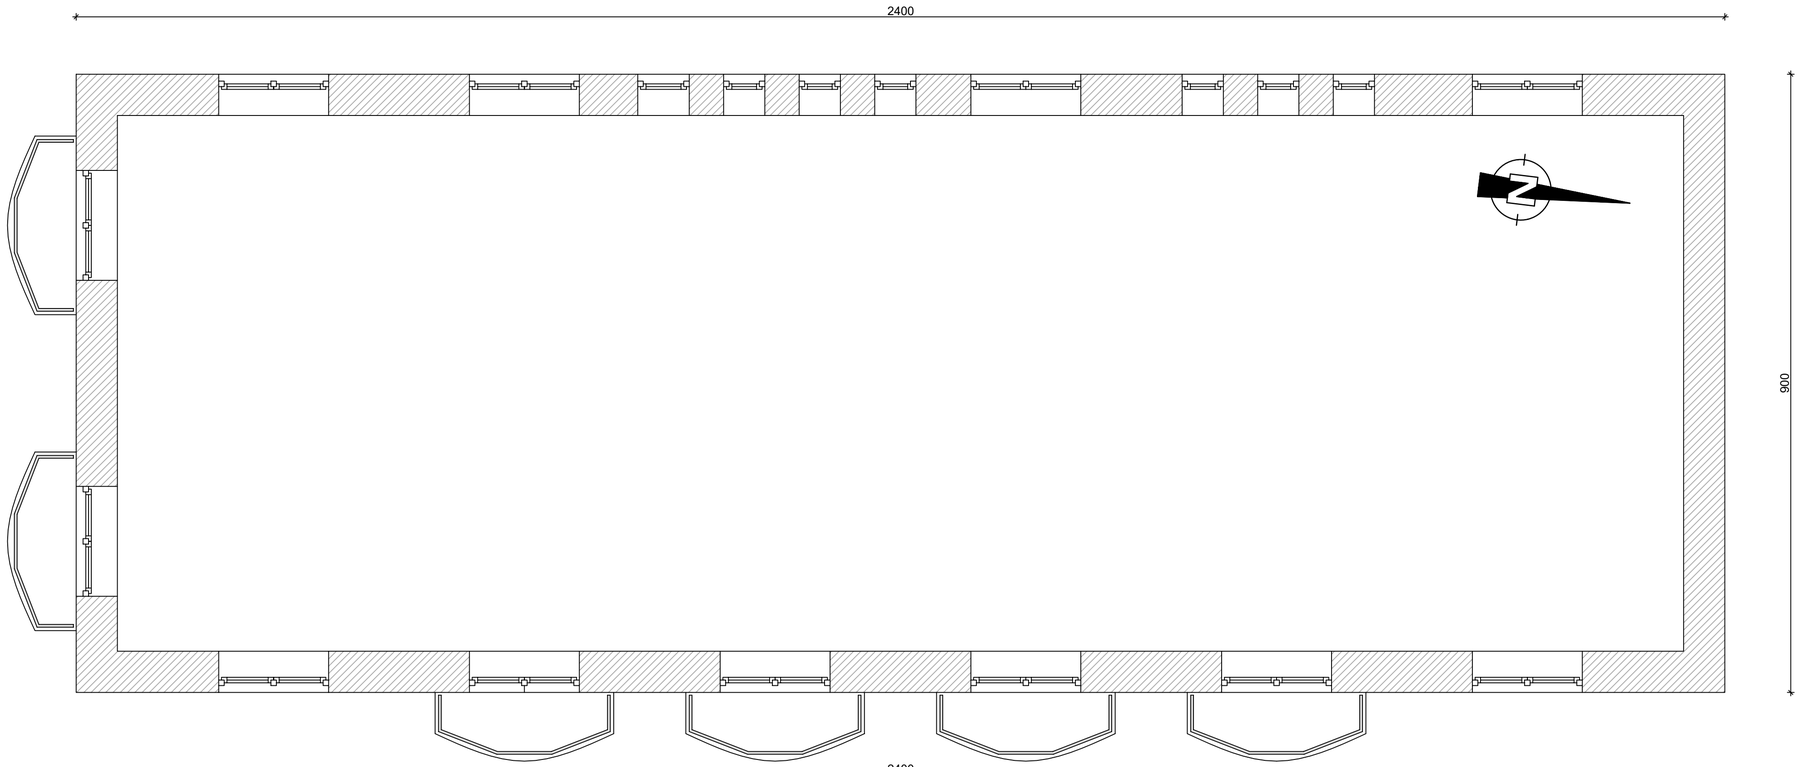

legenda

opečna stena - obstoječe

opis spremembe	datum	lokacija

projektivno podjetje

ASPA • ARH
PROJEKTIRANJE
NADZORI
MERITVE
VIZUALIZACIJE
IZDELAVA GRADBENIH KONSTRUKCIJ
GSM: 041 754 758
GSM: 041 594 716
www.aspa-ing.si
aplej@aspa-ing.si

Dajanje te dokumentacije naprej, kakor tudi kopiranje, uporabljanje in dajanje obveščil o njeni vsebini ni dovoljeno, če ni posebej odobreno. Za vso opravila , ki bi bila v nasprotju s tem določilom je predvideno denarno nadomestilo za nastalo škodo. Projekt v vsemi sestavnimi deli je do dokončnega plačila last podjetja ASPA-ING in se ga ne sme uporabljati.

investitor

OBČINA ORMOŽ
Ptujska cesta 6, 2270 Ormož

objekt

ENERGETSKA SANACIJA STAVBE ŠT. 332 599


vsebina

TLORIS 1. NADSTROPJA - obstoječi obod

odgovorni vodja projekta	št. projekta
Zdenko BILČ. mag. inž. grad., G-4825	D - 19 / 2024
odgovorni projektant	št. načrta
Andrej ŽIŽEK, univ. dipl. inž. arh., A-1061	D - 19 / 2024 - A
vrsta načrta	vrsta proj. dokumentacije / datum
1 NAČRT ARHITEKTURE	PZI / avgust 2024
lokacija	merilo / številka lista
k.o. 292 Runeč	1 : 50 / **3.3**

V/Š = 297 / 750 (0.22m2)

TLORIS 2. NADSTROPJA

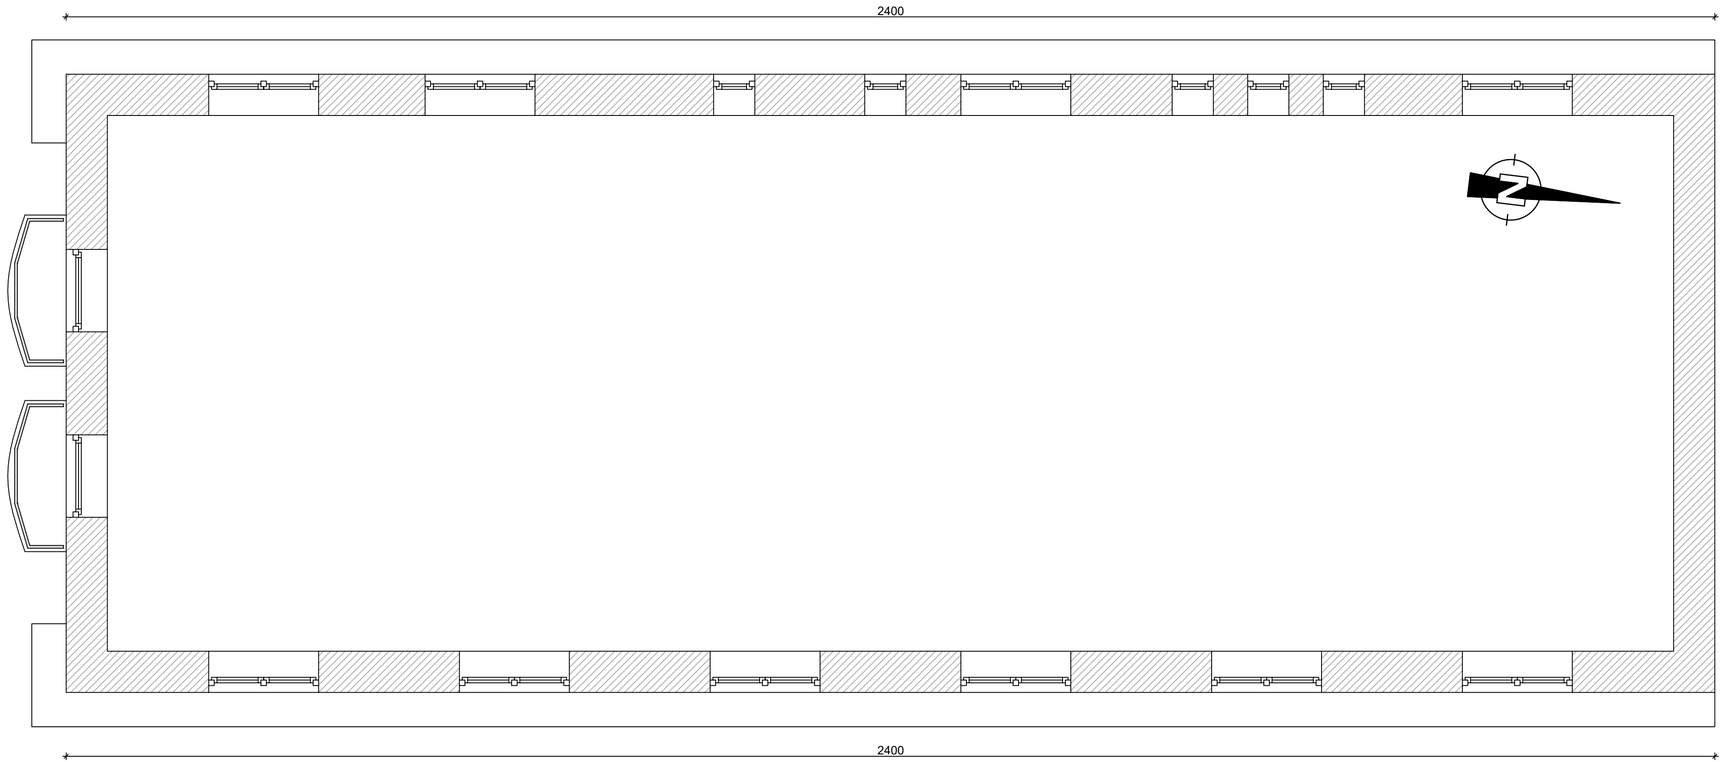

legenda

opečna stena - obstoječe

opis spremembe	datum	lokacija

projektivno podjetje

ASPA • ARH
PROJEKTIRANJE GSM: 041 754 758
NADZORI GSM: 041 594 716
MERITVE www.aspa-ing.si
VIZUALIZACIJE aplej@aspa-ing.si
IZDELAVA GRADBENIH KONSTRUKCIJ

Dajanje te dokumentacije naprej, kakor tudi kopiranje, uporabljanje in dajanje obveščil o njeni vsebini ni dovoljeno, če ni posebej odobreno. Za vso opravila , ki bi bila v nasprotju s tem določilom je predvideno denarno nadomestilo za nastalo škodo. Projekt v vsemi sestavnimi deli je do dokončnega plačila last podjetja ASPA-INŽ in se ga ne sme uporabljati.

investitor

OBČINA ORMOŽ
Ptujska cesta 6, 2270 Ormož

objekt

ENERGETSKA SANACIJA STAVBE ŠT. 332 599

risba

TLORIS 2. NADSTROPJA - obstoječi obod

odgovorni vodja projekta	št. projekta
Zdenko BILČ. mag. inž. grad., G-4825	D - 19 / 2024
odgovorni projektant	št. načrta
Andrej ŽIŽEK, univ. dipl. inž. arh., A-1061	D - 19 / 2024 - A
vsta načrta	vsta proj. dokumentacije / datum:
1 NAČRT ARHITEKTURE	PZI / avgust 2024
lokacija	merilo / številka lista
k.o. 292 Runeč	1 : 50 / **3.4**

V/Š = 297 / 750 (0.22m2)


OBSTOJEČE




FASADA VZHOD



FASADA JUG

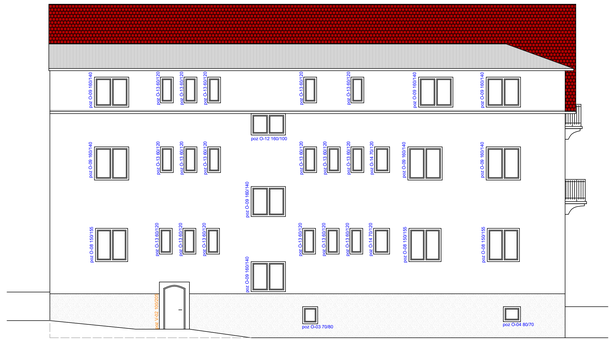

FASADA ZAHOD

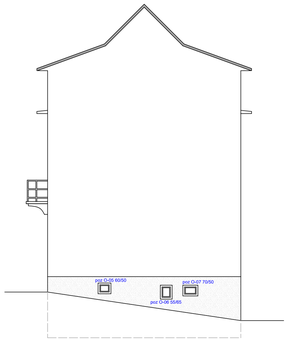


FASADA SEVER


PREDVIDENO




FASADA VZHOD

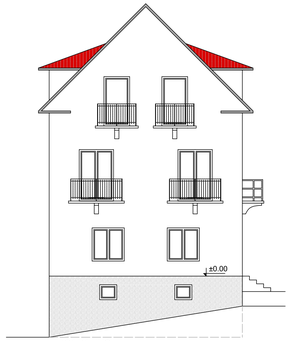

FASADA JUG

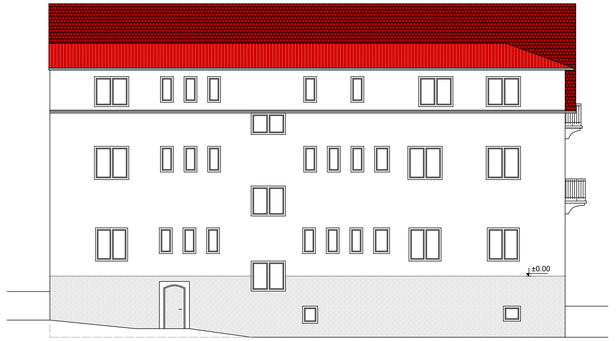

FASADA ZAHOD

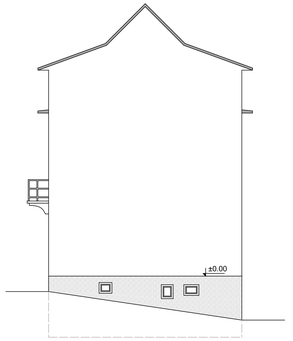

FASADA SEVER

Pri energetski sanaciji stavbe je potrebno upoštevati kulturnovarstvene pogoje št. 35107-0484/2024-2 z dne 04.11.2024:

- toplotnoizolativna fasada se bo izvedla v skladu z določitvami varstvenega režima ohranja historična oblika stavb in strehe; stavbo se bo izolirala v celoti, ohranile in deloma ponovno vzpostavile se bodo vse bistvene značilnosti arhitekture z namenom, da bo fasada natančen posnetek prvotne podobe, s tem namenom se bo ohranilo vse historične fasadne elemente (konzole, balkoni, balkonske ograje) in ponovno vzpostavile vse obrobe. Menjava dotrajanih oken na zunanjih stenah in menjava dotrajanih vhodnih in zunanjih vrat na zunanjih stenah upošteva videz prvotnega stavbnega pohištva. Stavbno pohištvo – okna bodo lesene izvedbe, vhodna vrata bodo posodobljena in bodo alu izvedbe v izgledu prvotnih vrat.
- novi tlakovci in robniki bodo usklajeni s historičnim značajem objekta.
- barvni odtenki in tip ozir, struktura ometa ter učinek fasadnih elementov (materialov) se povzamejo po prvotnih, zato bo te določil oziroma potrdil ZVKDS OE Maribor v okviru končnega izvedbenega projekta in v okviru nadzora.

opis spremembe	datum	sklepa

projektivno podjetje

ASPA • ARH
PROJEKTIRANJE d.o.o.
Cesta Ob Železnici 15
2000 Maribor
www.aspa-arh.si
info@aspa-arh.si
VODILNA IN ODGOVORNA PROJEKTANTKA IZDELAVA GRADBENIH KONSTRUKCIJ

Vsebina te projektantske rešitve, skupaj s celotno tekstualno, risbeno in grafično dokumentacijo, ki je njen sestavni del, je last projektanta. Ni jo dovoljeno v celoti ali delno kopirati ali posredovati tretjim osebam brez predhodnega pisnega soglasja projektanta. Kršitelji bodo kazensko in odškodninsko odgovarjali.

investitor	OBČINA ORMOŽ Ptujska cesta 6, 2270 Ormož
objekt	**ENERGETSKA SANACIJA STAVBE ŠT. 332 599**
vsebina	**SITUACIJA STAVBNEGA POHIŠTVA - FASADE**
odgovorni vodja projekta	Ž. projekta: Ž. D - 19 / 2024
odgovorni projektant	Andrej ŠIŠIK, univ. dipl. inž. arh., A-1051 Ž. načrta: D - 19 / 2024 - A
vrsta načrta	1 NAČRT ARHITEKTURE — vrstnega dokumentacije: PZI — datum: avgust 2024
lokacija	k.o. 292 Runeč — merilo: 1 : 100 — številka: **S 01**


V/Š = 420 / 1200 (0.50m2)

poz O-01 (2 kom)




OPIS:	enodelno okno Ug=0,60 W/m2K, Uw=0,90 W/m2K
DIMENZIJE:	55 x 35 cm
MATERIAL:	les
BARVA:	barvo uskladiti z obstoječimi vgrajenimi okni
ZASTEKLITEV:	troslojno steklo 4/12/4/12/4
ODPIRANJE:	krilno, odklopno - uskladiti z obstoječim načinom odpiranja
DODATNO:	okovje po opisu, kljuka kvalitetna po izboru projektanta, police zunanje kamnite in notranje PVC, stranska ročica za odpiranje okna
SONČNA ZAŠČITA:	notranje senčilo - notranje žaluzije

poz O-02 (2 kom)

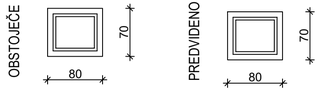


OPIS:	enodelno okno Ug=0,60 W/m2K, Uw=0,90 W/m2K
DIMENZIJE:	80 x 70 cm
MATERIAL:	les
BARVA:	barvo uskladiti z obstoječimi vgrajenimi okni
ZASTEKLITEV:	troslojno steklo 4/12/4/12/4
ODPIRANJE:	krilno, odklopno - uskladiti z obstoječim načinom odpiranja
DODATNO:	okovje po opisu, kljuka kvalitetna po izboru projektanta, police zunanje kamnite in notranje PVC, stranska ročica za odpiranje okna
SONČNA ZAŠČITA:	notranje senčilo - notranje žaluzije

poz O-03 (1 kom)

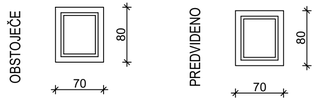


OPIS:	enodelno okno Ug=0,60 W/m2K, Uw=0,90 W/m2K
DIMENZIJE:	70 x 80 cm
MATERIAL:	les
BARVA:	barvo uskladiti z obstoječimi vgrajenimi okni
ZASTEKLITEV:	troslojno steklo 4/12/4/12/4
ODPIRANJE:	krilno, odklopno - uskladiti z obstoječim načinom odpiranja
DODATNO:	okovje po opisu, kljuka kvalitetna po izboru projektanta, police zunanje kamnite in notranje PVC, stranska ročica za odpiranje okna
SONČNA ZAŠČITA:	notranje senčilo - notranje žaluzije

poz O-04 (1 kom)

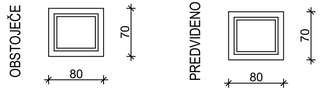

OPIS:	enodelno okno Ug=0,60 W/m2K, Uw=0,90 W/m2K
DIMENZIJE:	80 x 70 cm
MATERIAL:	les
BARVA:	barvo uskladiti z obstoječimi vgrajenimi okni
ZASTEKLITEV:	troslojno steklo 4/12/4/12/4
ODPIRANJE:	krilno, odklopno - uskladiti z obstoječim načinom odpiranja
DODATNO:	okovje po opisu, kljuka kvalitetna po izboru projektanta, police zunanje kamnite in notranje PVC, stranska ročica za odpiranje okna
SONČNA ZAŠČITA:	notranje senčilo - notranje žaluzije

poz O-05 (1 kom)

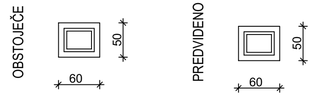


OPIS:	enodelno okno Ug=0,60 W/m2K, Uw=0,90 W/m2K
DIMENZIJE:	60 x 50 cm
MATERIAL:	les
BARVA:	barvo uskladiti z obstoječimi vgrajenimi okni
ZASTEKLITEV:	troslojno steklo 4/12/4/12/4
ODPIRANJE:	krilno, odklopno - uskladiti z obstoječim načinom odpiranja
DODATNO:	okovje po opisu, kljuka kvalitetna po izboru projektanta, police zunanje kamnite in notranje PVC, stranska ročica za odpiranje okna
SONČNA ZAŠČITA:	notranje senčilo - notranje žaluzije

poz O-06 (1 kom)




OPIS:	enodelno okno Ug=0,60 W/m2K, Uw=0,90 W/m2K
DIMENZIJE:	55 x 65 cm
MATERIAL:	les
BARVA:	barvo uskladiti z obstoječimi vgrajenimi okni
ZASTEKLITEV:	troslojno steklo 4/12/4/12/4
ODPIRANJE:	krilno, odklopno - uskladiti z obstoječim načinom odpiranja
DODATNO:	okovje po opisu, kljuka kvalitetna po izboru projektanta, police zunanje kamnite in notranje PVC, stranska ročica za odpiranje okna
SONČNA ZAŠČITA:	notranje senčilo - notranje žaluzije

poz O-07 (1 kom)

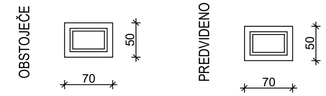

OPIS:	enodelno okno Ug=0,60 W/m2K, Uw=0,90 W/m2K
DIMENZIJE:	70 x 50 cm
MATERIAL:	les
BARVA:	barvo uskladiti z obstoječimi vgrajenimi okni
ZASTEKLITEV:	troslojno steklo 4/12/4/12/4
ODPIRANJE:	krilno, odklopno - uskladiti z obstoječim načinom odpiranja
DODATNO:	okovje po opisu, kljuka kvalitetna po izboru projektanta, police zunanje kamnite in notranje PVC, stranska ročica za odpiranje okna
SONČNA ZAŠČITA:	notranje senčilo - notranje žaluzije

poz O-08 (10 kom)

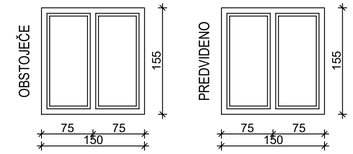

OPIS:	dvodelno okno Ug=0,60 W/m2K, Uw=0,90 W/m2K
DIMENZIJE:	150 x 155 cm
MATERIAL:	les
BARVA:	barvo uskladiti z obstoječimi vgrajenimi okni
ZASTEKLITEV:	troslojno steklo 4/12/4/12/4
ODPIRANJE:	krilno, odklopno - uskladiti z obstoječim načinom odpiranja
DODATNO:	okovje po opisu, kljuka kvalitetna po izboru projektanta, police zunanje kamnite in notranje PVC, stranska ročica za odpiranje okna
SONČNA ZAŠČITA:	zunanje senčilo - zunanje rolete

opis spremembe	datum	lokacija

projektivno podjetje

ASPA • ARH

PROJEKTIRANJE GSM: 041 754 738
NADZORI GSM: 041 394 716
MERITVE www.aspa-ing.si
VIZUALIZACIJE aplej@aspa-ing.si
IZDELAVA GRADBENIH KONSTRUKCIJ

Dajanje te dokumentacije naprej, kakor tudi kopiranje, uporabljanje in dajanje obveščil o njeni vsebini ni dovoljeno, če ni posebej odobreno. Za vso opravila, ki bi bila v nasprotju s tem določilom je predvideno denarno nadomestilo za nastalo škodo. Projekt v vsemi sestavnimi deli je do dokončnega plačila last podjetja ASPA-ING in se ga ne sme uporabljati.

investitor

OBČINA ORMOŽ
Ptujska cesta 6, 2270 Ormož

objekt

ENERGETSKA SANACIJA STAVBE ŠT. 332 599


nivo

STAVBNO POHIŠTVO - IZVLEČEK OKNA IN VRATA

odgovorni vodja projekta	št. projekta
Zdenko BILČ. mag. inž. grad., G-4825	D - 19 / 2024
odgovorni projektant	št. načrta
Andrej ŽIŽEK, univ. dipl. inž. arh., A-1051	D - 19 / 2024 - A
vrsta načrta	vrsta proj. dokumentacije / datum
1 NAČRT ARHITEKTURE	PZI / avgust 2024
lokacija	merilo / številka lista
k.o. 292 Runeč	1 : 50 / **SP 01**


V/Š = 297 / 750 (0.22m2)

poz O-09 (16 kom)

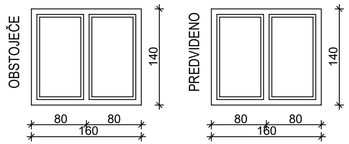


OPIS: dvodelno okno
Ug=0,60 W/m2K, Uw=0,90 W/m2K
DIMENZIJE: 160 x 140 cm
MATERIAL: les
BARVA: barvo uskladiti z obstoječimi vgrajenimi okni
ZASTEKLITEV: troslojno steklo 4/12/4/12/4
ODPIRANJE: krilno, odklopno - uskladiti z obstoječim načinom odpiranja
DODATNO: okovje po opisu, kljuka kvalitetna po izboru projektanta, police zunanje kamnite in notranje PVC, stranska ročica za odpiranje okna
SONČNA ZAŠČITA: zunanje senčilo - zunanje rolete

poz O-10 (6 kom)

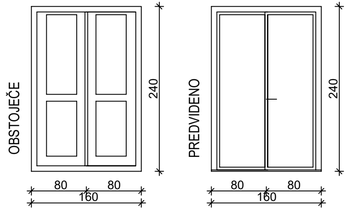


OPIS: dvodelna balkonska vrata z nizkim pragom
Ug=0,60 W/m2K, Uw=0,90 W/m2K
DIMENZIJE: 160 x 240 cm
MATERIAL: les
BARVA: barvo uskladiti z obstoječimi vgrajenimi okni
ZASTEKLITEV: troslojno steklo 4/12/4/12/4
ODPIRANJE: krilno, odklopno - uskladiti z obstoječim načinom odpiranja
DODATNO: okovje po opisu, kljuka kvalitetna po izboru projektanta, police zunanje kamnite in notranje PVC, stranska ročica za odpiranje okna
SONČNA ZAŠČITA: zunanje senčilo - zunanje rolete

poz O-11 (2 kom)

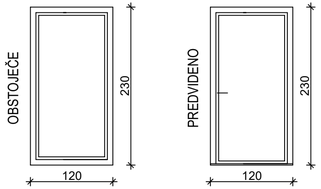


OPIS: enodelna balkonska vrata z nizkim pragom
Ug=0,60 W/m2K, Uw=0,90 W/m2K
DIMENZIJE: 120 x 230 cm
MATERIAL: les
BARVA: barvo uskladiti z obstoječimi vgrajenimi okni
ZASTEKLITEV: troslojno steklo 4/12/4/12/4
ODPIRANJE: krilno, odklopno - uskladiti z obstoječim načinom odpiranja
DODATNO: okovje po opisu, kljuka kvalitetna po izboru projektanta, police zunanje kamnite in notranje PVC, stranska ročica za odpiranje okna
SONČNA ZAŠČITA: zunanje senčilo - zunanje rolete

poz O-12 (1 kom)

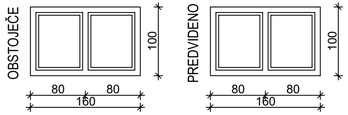


OPIS: dvodelno okno
Ug=0,60 W/m2K, Uw=0,90 W/m2K
DIMENZIJE: 160 x 100 cm
MATERIAL: les
BARVA: barvo uskladiti z obstoječimi vgrajenimi okni
ZASTEKLITEV: troslojno steklo 4/12/4/12/4
ODPIRANJE: krilno, odklopno - uskladiti z obstoječim načinom odpiranja
DODATNO: okovje po opisu, kljuka kvalitetna po izboru projektanta, police zunanje kamnite in notranje PVC, stranska ročica za odpiranje okna
SONČNA ZAŠČITA: zunanje senčilo - zunanje rolete

poz O-13 (17 kom)

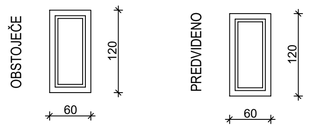


OPIS: enodelno okno
Ug=0,60 W/m2K, Uw=0,90 W/m2K
DIMENZIJE: 60 x 120 cm
MATERIAL: les
BARVA: barvo uskladiti z obstoječimi vgrajenimi okni
ZASTEKLITEV: troslojno steklo 4/12/4/12/4
ODPIRANJE: krilno, odklopno - uskladiti z obstoječim načinom odpiranja
DODATNO: okovje po opisu, kljuka kvalitetna po izboru projektanta, police zunanje kamnite in notranje PVC, stranska ročica za odpiranje okna
SONČNA ZAŠČITA: notranje senčilo - notranje žaluzije

poz O-14 (2 kom)

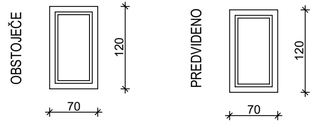

OPIS: enodelno okno
Ug=0,60 W/m2K, Uw=0,90 W/m2K
DIMENZIJE: 70 x 120 cm
MATERIAL: les
BARVA: barvo uskladiti z obstoječimi vgrajenimi okni
ZASTEKLITEV: troslojno steklo 4/12/4/12/4
ODPIRANJE: krilno, odklopno - uskladiti z obstoječim načinom odpiranja
DODATNO: okovje po opisu, kljuka kvalitetna po izboru projektanta, police zunanje kamnite in notranje PVC, stranska ročica za odpiranje okna
SONČNA ZAŠČITA: notranje senčilo - notranje žaluzije


poz V-01 (1 kom)

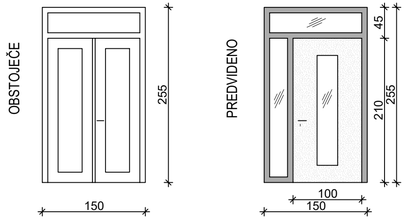

OPIS: alu dvokrilna zunanja vrata z nadsvetlobo, krila delno zastekljena, nizki prag
Ud = 1,40 W/m2K
DIMENZIJE: 150 x 255 cm
MATERIAL: alu
BARVA: barvo uskladiti z obstoječimi vrati
ODPIRANJE: odpiranje povzeti po obstoječem načinu odpiranja

DODATNO: okovje po opisu, kljuka in ključavnica kvalitetna po izboru projektanta, vrata trojni tečaj, samozapiralo

poz V-02 (1 kom)

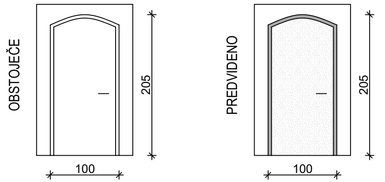

OPIS: alu enokrilna zunanja vrata, nizki prag
Ud = 1,40 W/m2K
DIMENZIJE: 100 x 205 cm
MATERIAL: alu
BARVA: barvo uskladiti z obstoječimi vrati
ODPIRANJE: odpiranje povzeti po obstoječem načinu odpiranja

DODATNO: okovje po opisu, kljuka in ključavnica kvalitetna po izboru projektanta, vrata trojni tečaj, samozapiralo

opis spremembe	datum	lokacija

projektivno podjetje

ASPA • ARH
PROJEKTIRANJE GSM: 041 754 738
NADZORI GSM: 041 594 716
MERITVE www.aspa-ing.si
VIZUALIZACIJE opis@aspa-ing.si
IZDELAVA GRADBENIH KONSTRUKCIJ

Dajanje te dokumentacije naprej, kakor tudi kopiranje, uporabljanje in dajanje obvestil o njeni vsebini, ni dovoljeno, če ni posebej odobreno. Za vso oprav.ko , ki bi bilo v nasprotju s tem določilom je predvideno denarno nadomestilo za nastalo škodo. Projekt s vsemi sestavnimi deli je do dokončnega plačila last podjetja ASPA-ING in se ga ne sme uporabljati.


investitor
OBČINA ORMOŽ
Ptujska cesta 6, 2270 Ormož

objekt
ENERGETSKA SANACIJA STAVBE ŠT. 332 599

nivo
STAVBNO POHIŠTVO - IZVLEČEK OKNA IN VRATA

odgovorni vodja projekta	št. projekta
Zdenko BILČ. mag. inž. grad., G-4825	D - 19 / 2024
odgovorni projektant	št. načrta
Andrej ŽIŽEK, univ. dipl. inž. arh., A-1051	D - 19 / 2024 - A
vrsta načrta	vrsta proj. dokumentacije / datum
1 NAČRT ARHITEKTURE	PZI / avgust 2024
lokacija	merilo / številka lista
k.o. 292 Runeč	1 : 50 / **SP 02**

V/Š = 297 / 750 (0.22m2)

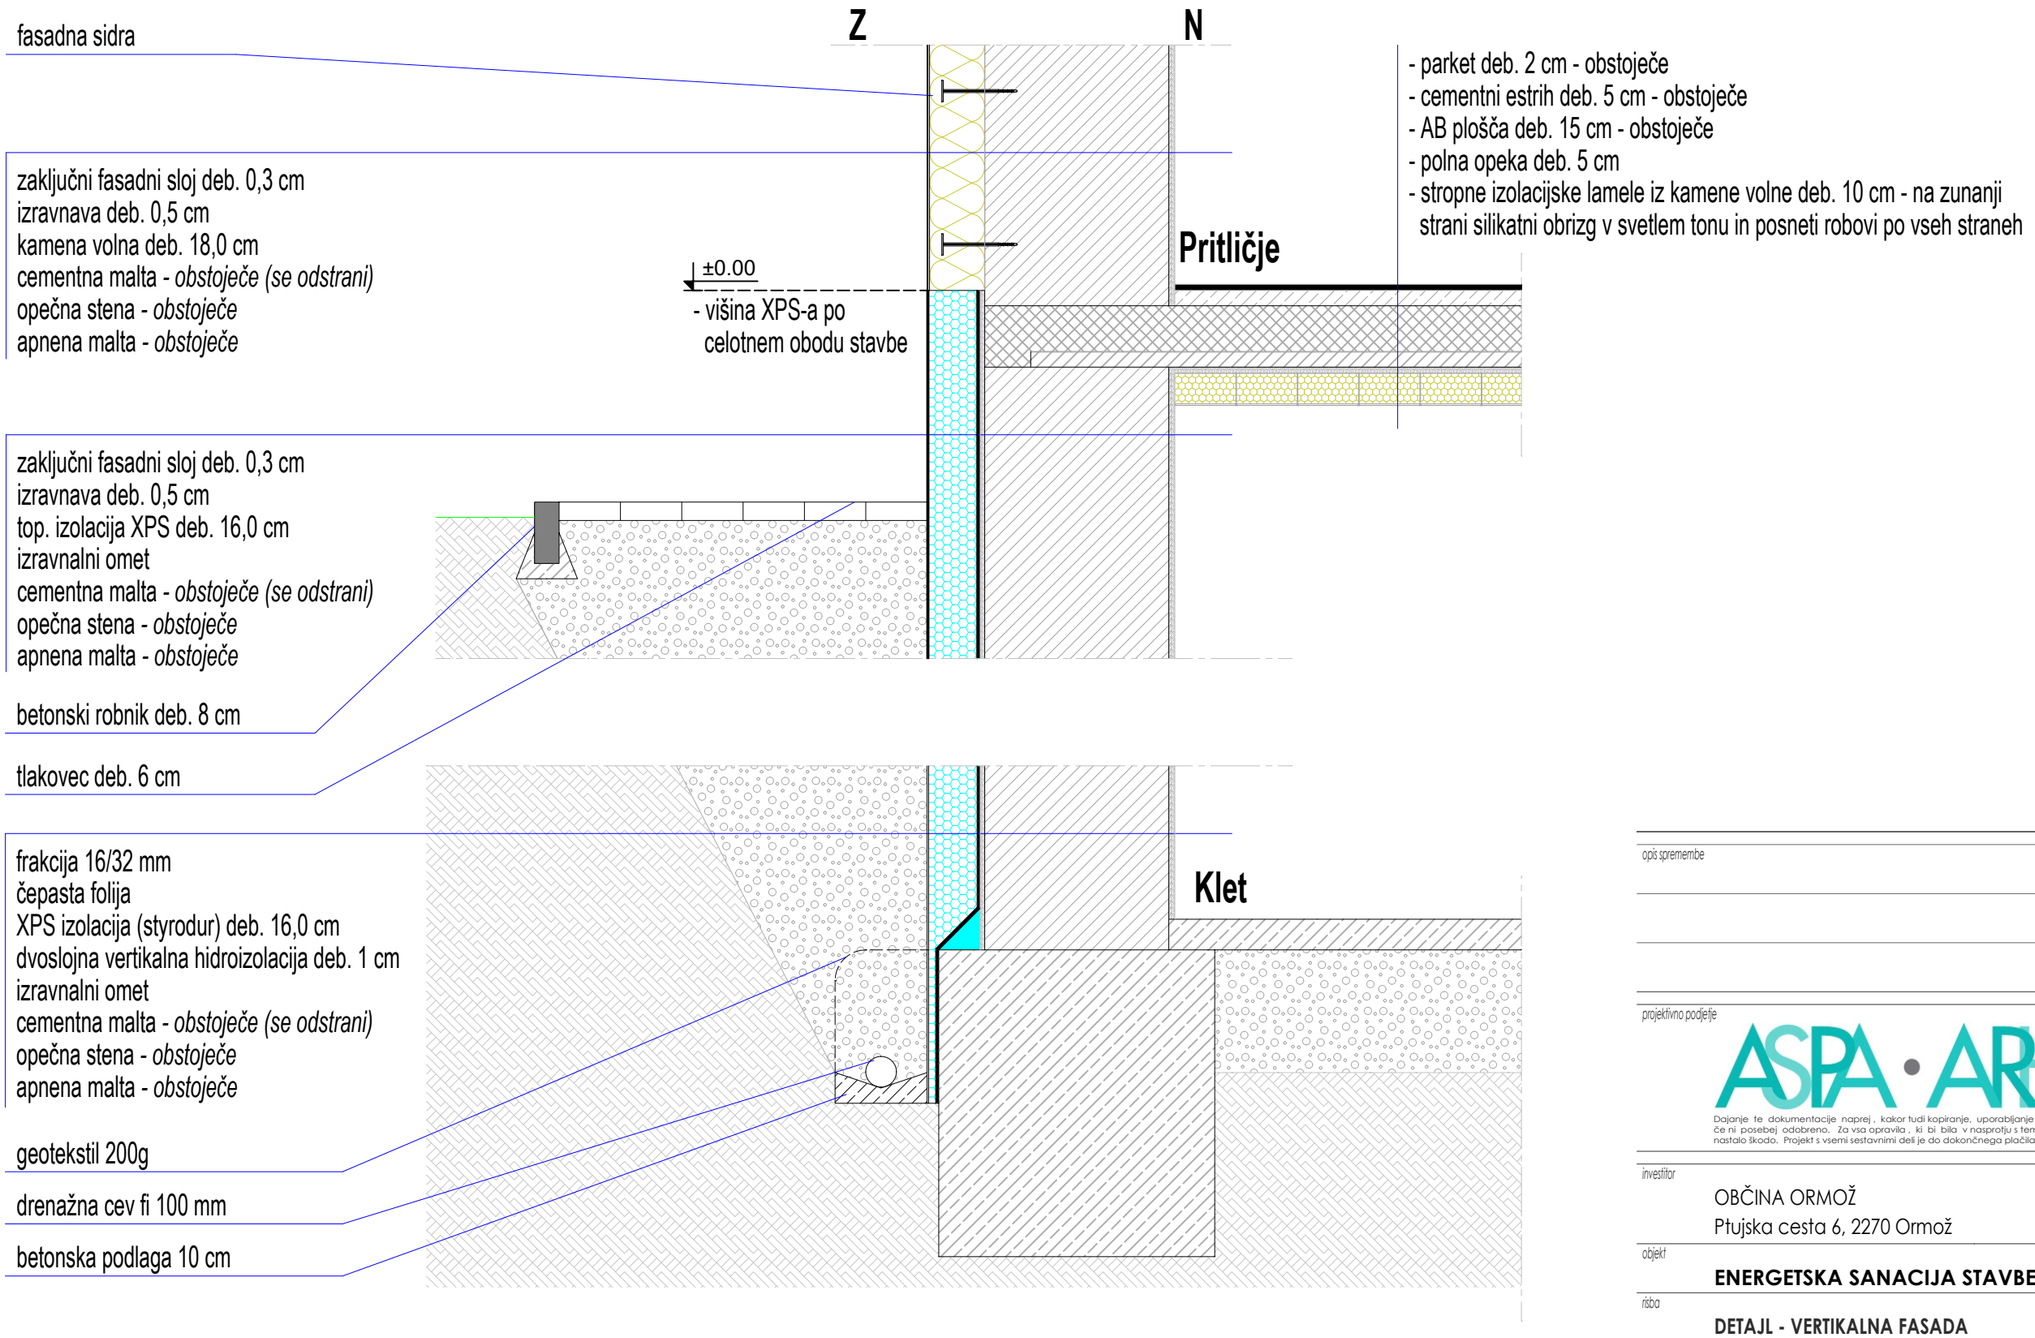

opis spremembe	datum	lokacija

projektivno podjetje

ASPA • ARH

PROJEKTIRANJE
NADZORI
MERITVE
VIZUALIZACIJE
IZDELAVA GRADBENIH KONSTRUKCIJ

GSM: 041 756 758
GSM: 041 594 716
www.aspa-ing.si
aplej@aspa-ing.si

Dajanje te dokumentacije naprej, kakor tudi kopiranje, uporabljanje in dajanje obvestil o njeni vsebini ni dovoljeno, če ni posebej odobreno. Za vsa opravila, ki bi bila v nasprotju s tem določilom je predvideno denarno nadomestilo za nastalo škodo. Projekt s vsemi sestavnimi deli je do dokončnega plačila last podjetja ASPA-ING in se ga ne sme uporabljati.

investitor
OBČINA ORMOŽ
Ptujska cesta 6, 2270 Ormož

objekt
ENERGETSKA SANACIJA STAVBE ŠT. 332 599


risba
DETAJL - VERTIKALNA FASADA

odgovorni vodja projekta	št. projekta	
Zdenko BILIĆ, mag. inž. grad., G-4825	D - 19 / 2024	
odgovorni projektant	št. načrta	
Andrej ŽIŽEK, univ. dipl. inž. arh., A-1051	D - 19 / 2024 - A	
vrsta načrta	vrsta proj. dokumentacije	datum:
1 NAČRT ARHITEKTURE	PZI	avgust 2024
lokacija	merilo	številka lista
k.o. 292 Runeč	1 : 20	**D 01**

V/Š = 297 / 420 (0.12m2)

- parket deb. 2 cm - obstoječe
- cementni estrih deb. 5 cm - obstoječe
- AB plošča deb. 15 cm - obstoječe
- polna opeka deb. 5 cm - obstoječe
- stropne izolacijske lamele iz kamene volne deb. 10 cm - na zunanji strani silikatni obrizg v svetlem tonu in posneti robovi po vseh straneh

Pritličje

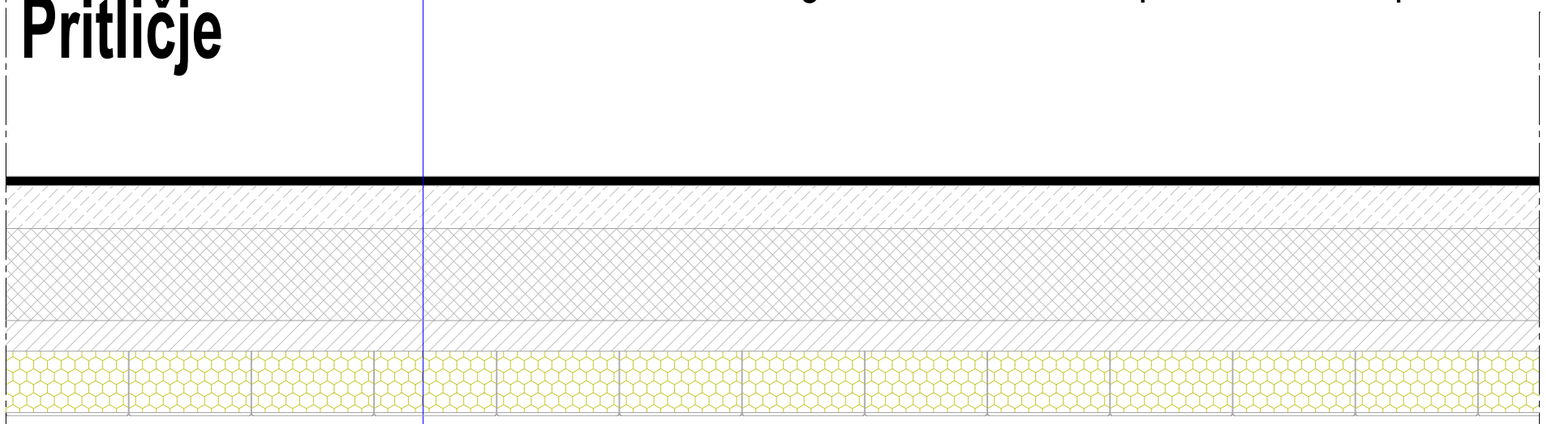

Klet

V/Š = 297 / 420 (0.12m2)

opis spremembe	datum	lokacija

projektivno podjetje

ASPA • ARH

PROJEKTIRANJE
NADZORI
MERITVE
VIZUALIZACIJE
IZDELAVA GRADBENIH KONSTRUKCIJ

GSM: 041 756 758
GSM: 041 594 716
www.aspa-ing.si
aplej@aspa-ing.si

Dajanje te dokumentacije naprej , kakor tudi kopiranje, uporabljanje in dajanje obvestil o njeni vsebini ni dovoljeno, če ni posebej odobreno. Za vsa opravila , ki bi bila v nasprotju s tem določilom je predvideno denarno nadomestilo za nastalo škodo. Projekt s vsemi sestavnimi deli je do dokončnega plačila last podjetja ASPA-ING in se ga ne sme uporabljati.

investitor
OBČINA ORMOŽ
Ptujska cesta 6, 2270 Ormož


objekt
ENERGETSKA SANACIJA STAVBE ŠT. 332 599

risba
DETAJL - STROP KLET-PRITLIČJE

odgovorni vodja projekta	št. projekta	
Zdenko BILIĆ, mag. inž. grad., G-4825	D - 19 / 2024	
odgovorni projektant	št. načrta	
Andrej ŽIŽEK, univ. dipl. inž. arh., A-1051	D - 19 / 2024 - A	
vrsta načrta	vrsta proj. dokumentacije	datum:
1 NAČRT ARHITEKTURE	PZI	avgust 2024
lokacija	merilo	številka lista
k.o. 292 Runeč	1 : 10	**D 02**

- toplotna izolacija (steklena volna) deb. 24,0 cm (2 x 12 cm polaganje križno)
- polna opeka deb. 6 cm - obstoječe
- beton iz žlindre deb. 3 cm - obstoječe
- polnilo / podkonstrukcija deb. 30 cm - obstoječe
- les hrast deb. 3 cm - *obstoječe*
- mavčna malta deb. 3 cm - *obstoječe*

Podstrešje

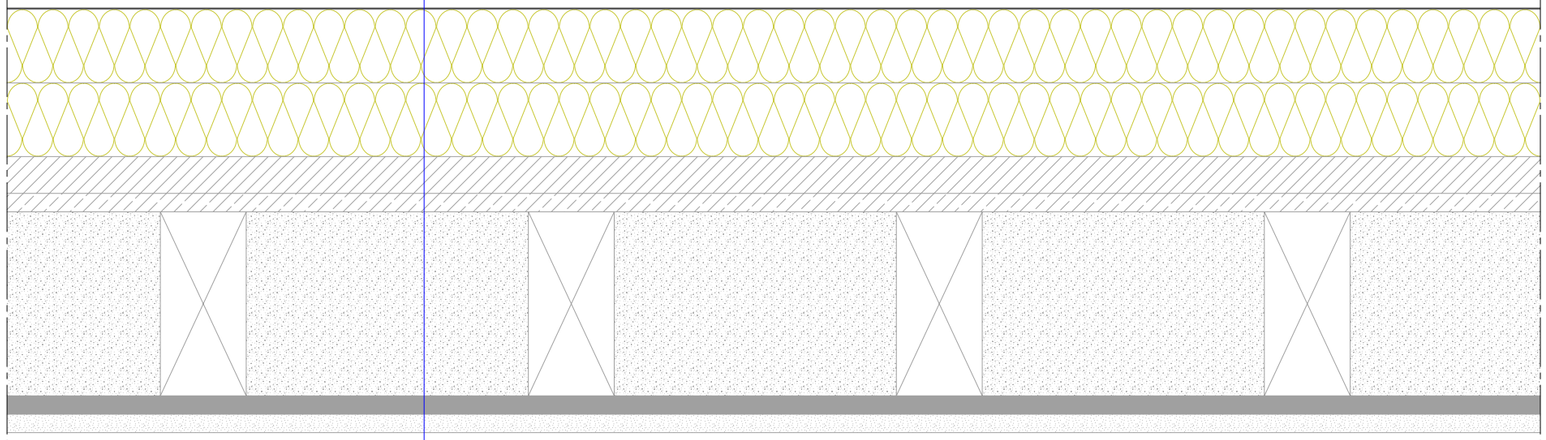

Nadstropje

V/Š = 297 / 420 (0.12m2)

opis spremembe	datum	lokacija

projektivno podjetje

ASPA • ARH

PROJEKTIRANJE
NADZORI
MERITVE
VIZUALIZACIJE
IZDELAVA GRADBENIH KONSTRUKCIJ

GSM: 041 756 758
GSM: 041 594 716
www.aspa-ing.si
aplej@aspa-ing.si

Dajanje te dokumentacije naprej , kakor tudi kopiranje, uporabljanje in dajanje obvestil o njeni vsebini ni dovoljeno, če ni posebej odobreno. Za vsa opravila , ki bi bila v nasprotju s tem določilom je predvideno denarno nadomestilo za nastalo škodo. Projekt s vsemi sestavnimi deli je do dokončnega plačila last podjetja ASPA-ING in se ga ne sme uporabljati.

investitor

OBČINA ORMOŽ
Ptujska cesta 6, 2270 Ormož


objekt

ENERGETSKA SANACIJA STAVBE ŠT. 332 599

risba

DETAJL - STROP NADSTROPJE-PODSTREŠJE

odgovorni vodja projekta	št. projekta	
Zdenko BILIĆ, mag. inž. grad., G-4825	D - 19 / 2024	
odgovorni projektant	št. načrta	
Andrej ŽIŽEK, univ. dipl. inž. arh., A-1051	D - 19 / 2024 - A	
vrsta načrta	vrsta proj. dokumentacije	datum:
1 NAČRT ARHITEKTURE	PZI	avgust 2024
lokacija	merilo	številka lista
k.o. 292 Runeč	1 : 10	**D 03**

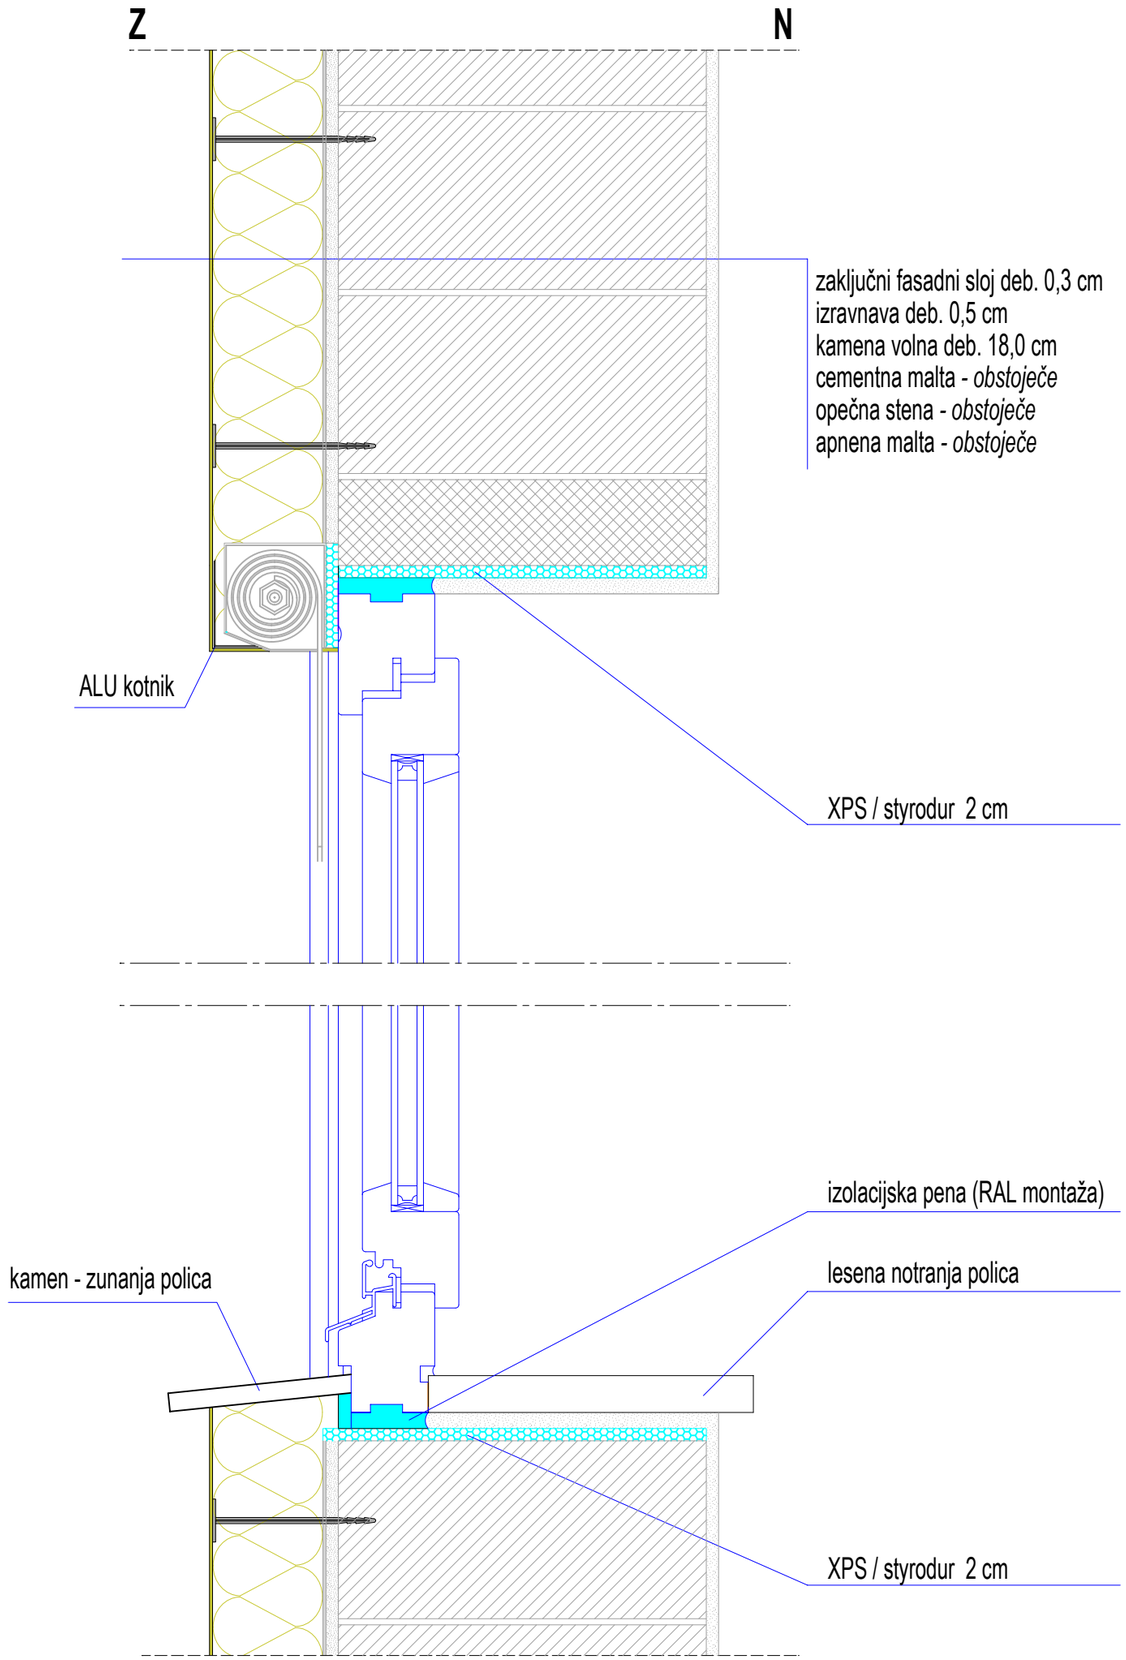

opis spremembe	datum	lokacija

projektivno podjetje

ASPA • ARH
PROJEKTIRANJE GSM: 041 756 758
NADZORI GSM: 041 594 716
MERITVE www.aspa-ing.si
VIZUALIZACIJE aplej@aspa-ing.si
IZDELAVA GRADBENIH KONSTRUKCIJ

Dajanje te dokumentacije naprej , kakor tudi kopiranje, uporabljanje in dajanje obvestil o njeni vsebini ni dovoljeno, če ni posebej odobreno. Za vsa opravila , ki bi bila v nasprotju s tem določilom je predvideno denarno nadomestilo za nastalo škodo. Projekt s vsemi sestavnimi deli je do dokončnega plačila last podjetja ASPA-ING in se ga ne sme uporabljati.

investitor

OBČINA ORMOŽ
Ptujska cesta 6, 2270 Ormož

objekt


ENERGETSKA SANACIJA STAVBE ŠT. 332 599

risba

DETAJL - OKNA

odgovorni vodja projekta	št. projekta	
Zdenko BILIĆ, mag. inž. grad., G-4825	D - 19 / 2024	
odgovorni projektant	št. načrta	
Andrej ŽIŽEK, univ. dipl. inž. arh., A-1051	D - 19 / 2024 - A	
vrsta načrta	vrsta proj. dokumentacije	datum:
1 NAČRT ARHITEKTURE	PZI	avgust 2024
lokacija	merilo	številka lista
k.o. 292 Runeč	1 : 10	**D 04**

V/Š = 297 / 420 (0.12m2)

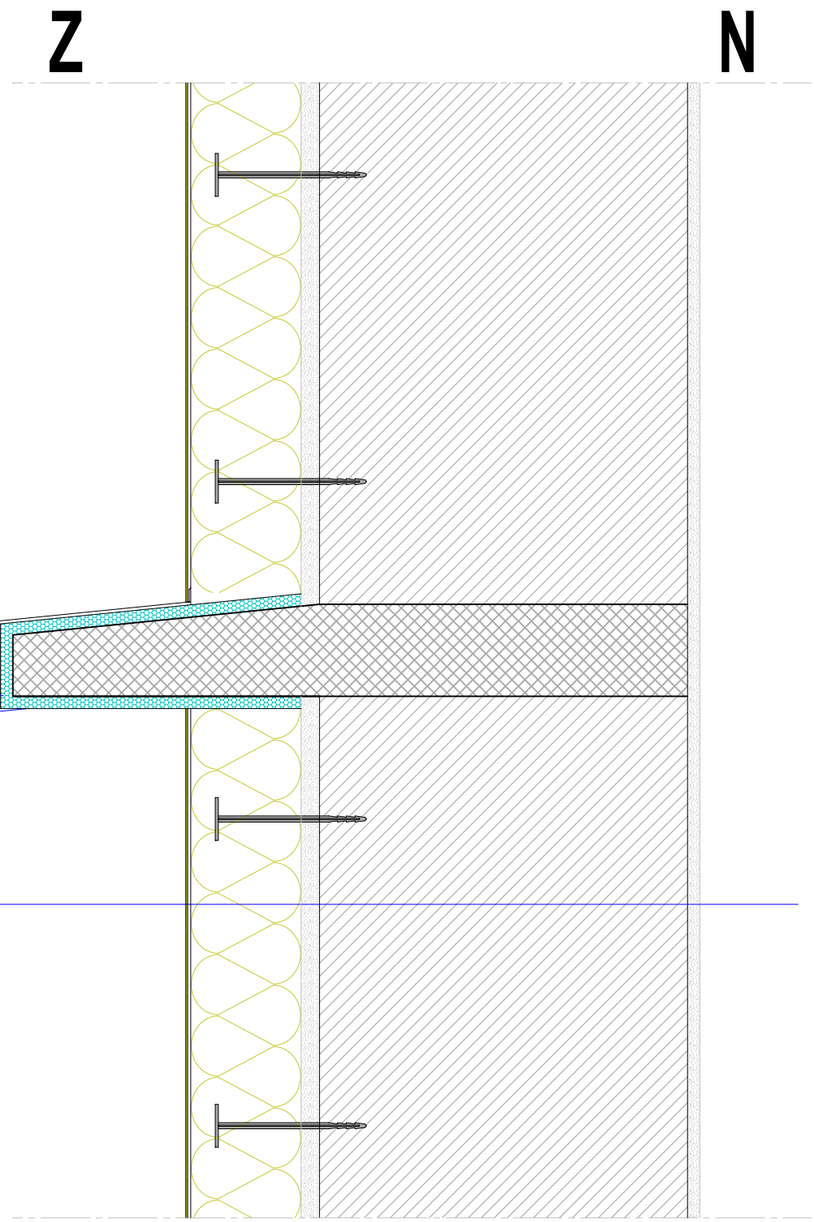

ALU obroba
(prašno barvana pocinkana pločevina)

XPS deb. 5 cm

zaključni fasadni sloj

zaključni fasadni sloj deb. 0,3 cm
izravnava deb. 0,5 cm
kamena volna deb. 18,0 cm
cementna malta - *obstoječe*
opečna stena - *obstoječe*
apnena malta - *obstoječe*

opis spremembe	datum	lokacija

projektivno podjetje

ASPA • ARH
PROJEKTIRANJE
NADZORI
MERITVE
VIZUALIZACIJE
IZDELAVA GRADBENIH KONSTRUKCIJ
GSM: 041 756 758
GSM: 041 594 716
www.aspa-ing.si
aplej@aspa-ing.si

Dajanje te dokumentacije naprej, kakor tudi kopiranje, uporabljanje in dajanje obvestil o njeni vsebini ni dovoljeno, če ni posebej odobreno. Za vsa opravila, ki bi bila v nasprotju s tem določilom je predvideno denarno nadomestilo za nastalo škodo. Projekt s vsemi sestavnimi deli je do dokončnega plačila last podjetja ASPA-ING in se ga ne sme uporabljati.

investitor
OBČINA ORMOŽ
Ptujska cesta 6, 2270 Ormož

objekt
ENERGETSKA SANACIJA STAVBE ŠT. 332 599

risba
DETAJL - OKRASNA KONZOLA

odgovorni vodja projekta	št. projekta
Zdenko BILIĆ, mag. inž. grad., G-4825	D - 19 / 2024
odgovorni projektant	št. načrta
Andrej ŽIŽEK, univ. dipl. inž. arh., A-1051	D - 19 / 2024 - A

vrsta načrta	vrsta proj. dokumentacije	datum:
1 NAČRT ARHITEKTURE	PZI	avgust 2024
lokacija	merilo	številka lista
k.o. 292 Runeč	1 : 10	**D 05**

V/Š = 297 / 420 (0.12m2)


kovana ograja - izvedena na enaki način, kot obstoječa ograja v 1.NA na južni strani obstoječega objekta

talna keramika z nizko stensko obrobo
lepilo za keramiko
styrodur deb. 2 cm
2K visoko elastična vodotesna masa za zunaj
AB konzola (balkon) - obstoječe
styrodur deb. 2 cm
zaključni fasadni sloj

zaključni fasadni sloj

ALU vogalnik z odkapnikom

zaključni fasadni sloj deb. 0,3 cm
izravnava deb. 0,5 cm
kamena volna deb. 18,0 cm
cementna malta - *obstoječe*
opečna stena - *obstoječe*
apnena malta - *obstoječe*

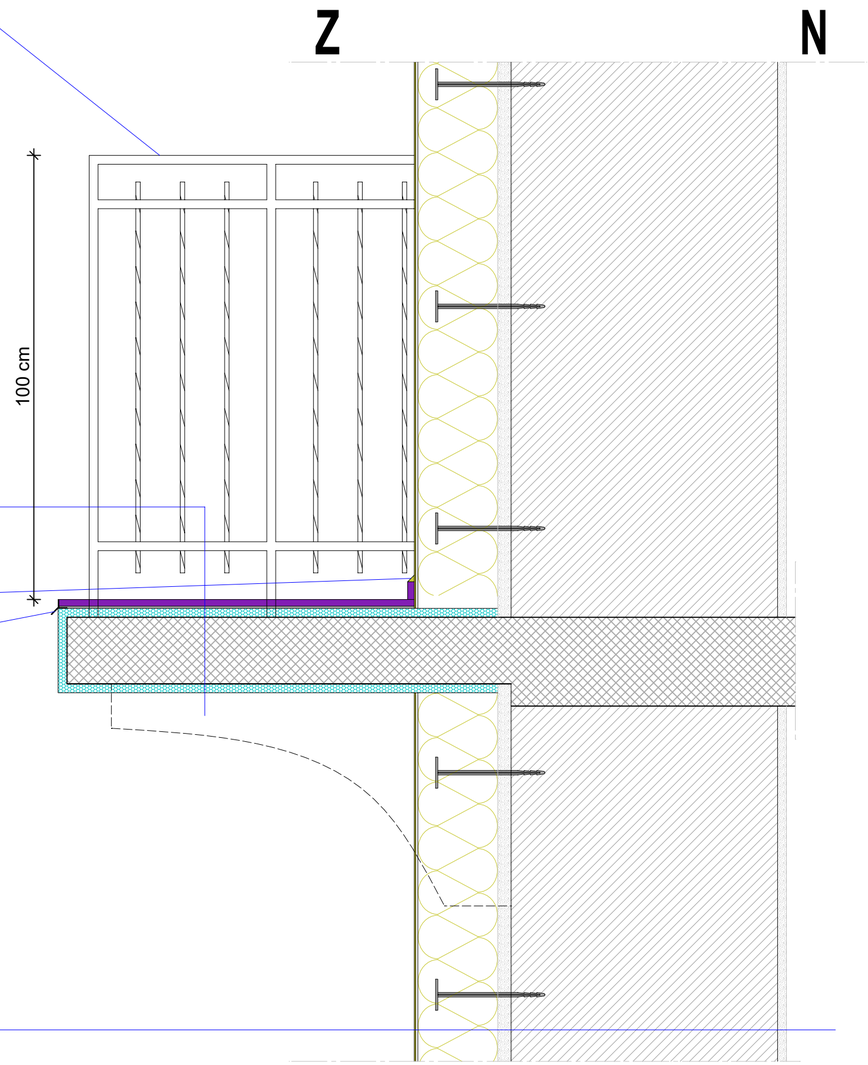

opis spremembe	datum	lokacija

projektirno podjetje

ASPA • ARH
PROJEKTIRANJE
NADZORI
MERITVE
VIZUALIZACIJE
IZDELAVA GRADBENIH KONSTRUKCIJ
GSM: 041 756 758
GSM: 041 594 716
www.aspa-ing.si
aplej@aspa-ing.si

Dajanje te dokumentacije naprej , kakor tudi kopiranje, uporabljanje in dajanje obvestil o njeni vsebini ni dovoljeno. Če ni posebej odobreno. Za vso opravilo , ki bi bilo v nasprotju s tem določilom je predvideno denarno nadomestilo za nastalo škodo. Projekt s vsemi sestavnimi deli je do dokončnega plačila last podjetja ASPA-ING in se ga ne sme uporabljati.


investitor
OBČINA ORMOŽ
Ptujska cesta 6, 2270 Ormož

objekt
ENERGETSKA SANACIJA STAVBE ŠT. 332 599

faza
DETAJL - BALKON z ograjo

odgovorni vodja projekta	št. projekta
Zdenko BILIĆ, mag. inž. grad., G-4825	D - 19 / 2024
odgovorni projektant	št. načrta
Andrej ŽIŽEK, univ. dipl. inž. arh., A-1051	D - 19 / 2024 - A
vrsta načrta	vrsta proj. dokumentacije / datum:
1 NAČRT ARHITEKTURE	PZI / avgust 2024
lokacija	merilo / številka lista
k.o. 292 Runeč	1 : 10 / **D 06**

V/Š = 297 / 580 (0.17m2)

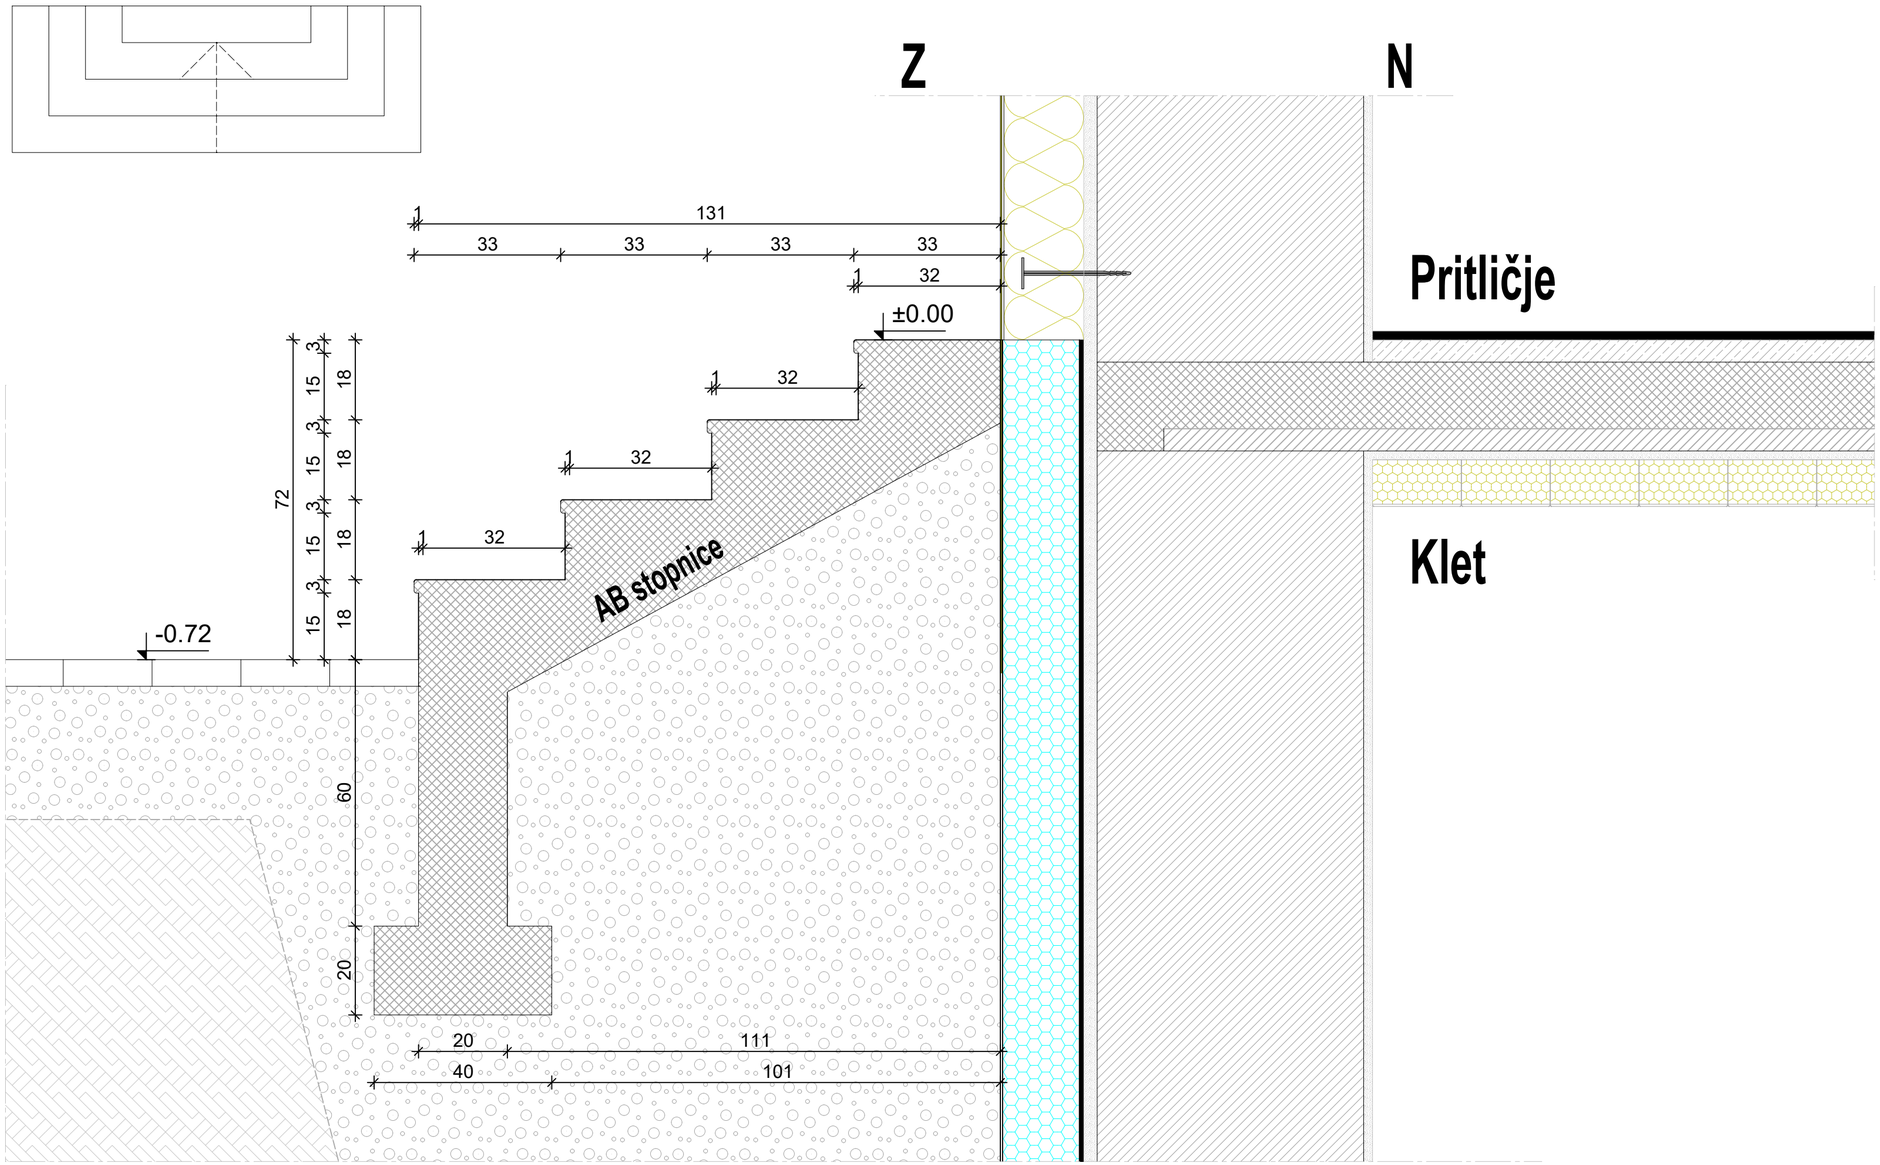

opis spremembe	datum	lokacija

projektivno podjetje

ASPA • ARH

PROJEKTIRANJE
NADZORI
MERITVE
VIZUALIZACIJE
IZDELAVA GRADBENIH KONSTRUKCIJ

GSM: 041 756 758
GSM: 041 594 716
www.aspa-ing.si
aplej@aspa-ing.si

Dajanje te dokumentacije naprej , kakor tudi kopiranje, uporabljanje in dajanje obvestil o njeni vsebini ni dovoljeno. Če ni posebej odobreno. Za vso opravilo , ki bi bilo v nasprotju s tem določilom je predvideno denarno nadomestilo za nastalo škodo. Projekt s vsemi sestavnimi deli je do dokončnega plačila last podjetja ASPA-ING in se ga ne sme uporabljati.

investitor

OBČINA ORMOŽ
Ptujska cesta 6, 2270 Ormož

objekt

ENERGETSKA SANACIJA STAVBE ŠT. 332 599

risba

DETAJL - ZUNANJE STOPNICE pri glavnem vhodu

odgovorni vodja projekta	št. projekta
Zdenko BILIČ, mag. inž. grad., G-4825	D - 19 / 2024
odgovorni projektant	št. načrta
Andrej ŽIŽEK, univ. dipl. inž. arh., A-1051	D - 19 / 2024 - A
vrsta načrta	vrsta proj. dokumentacije / datum:
1 NAČRT ARHITEKTURE	PZI / avgust 2024
lokacija	merilo / številka lista
k.o. 292 Runeč	1 : 10 / **D 07**

V/Š = 297 / 580 (0.17m2)