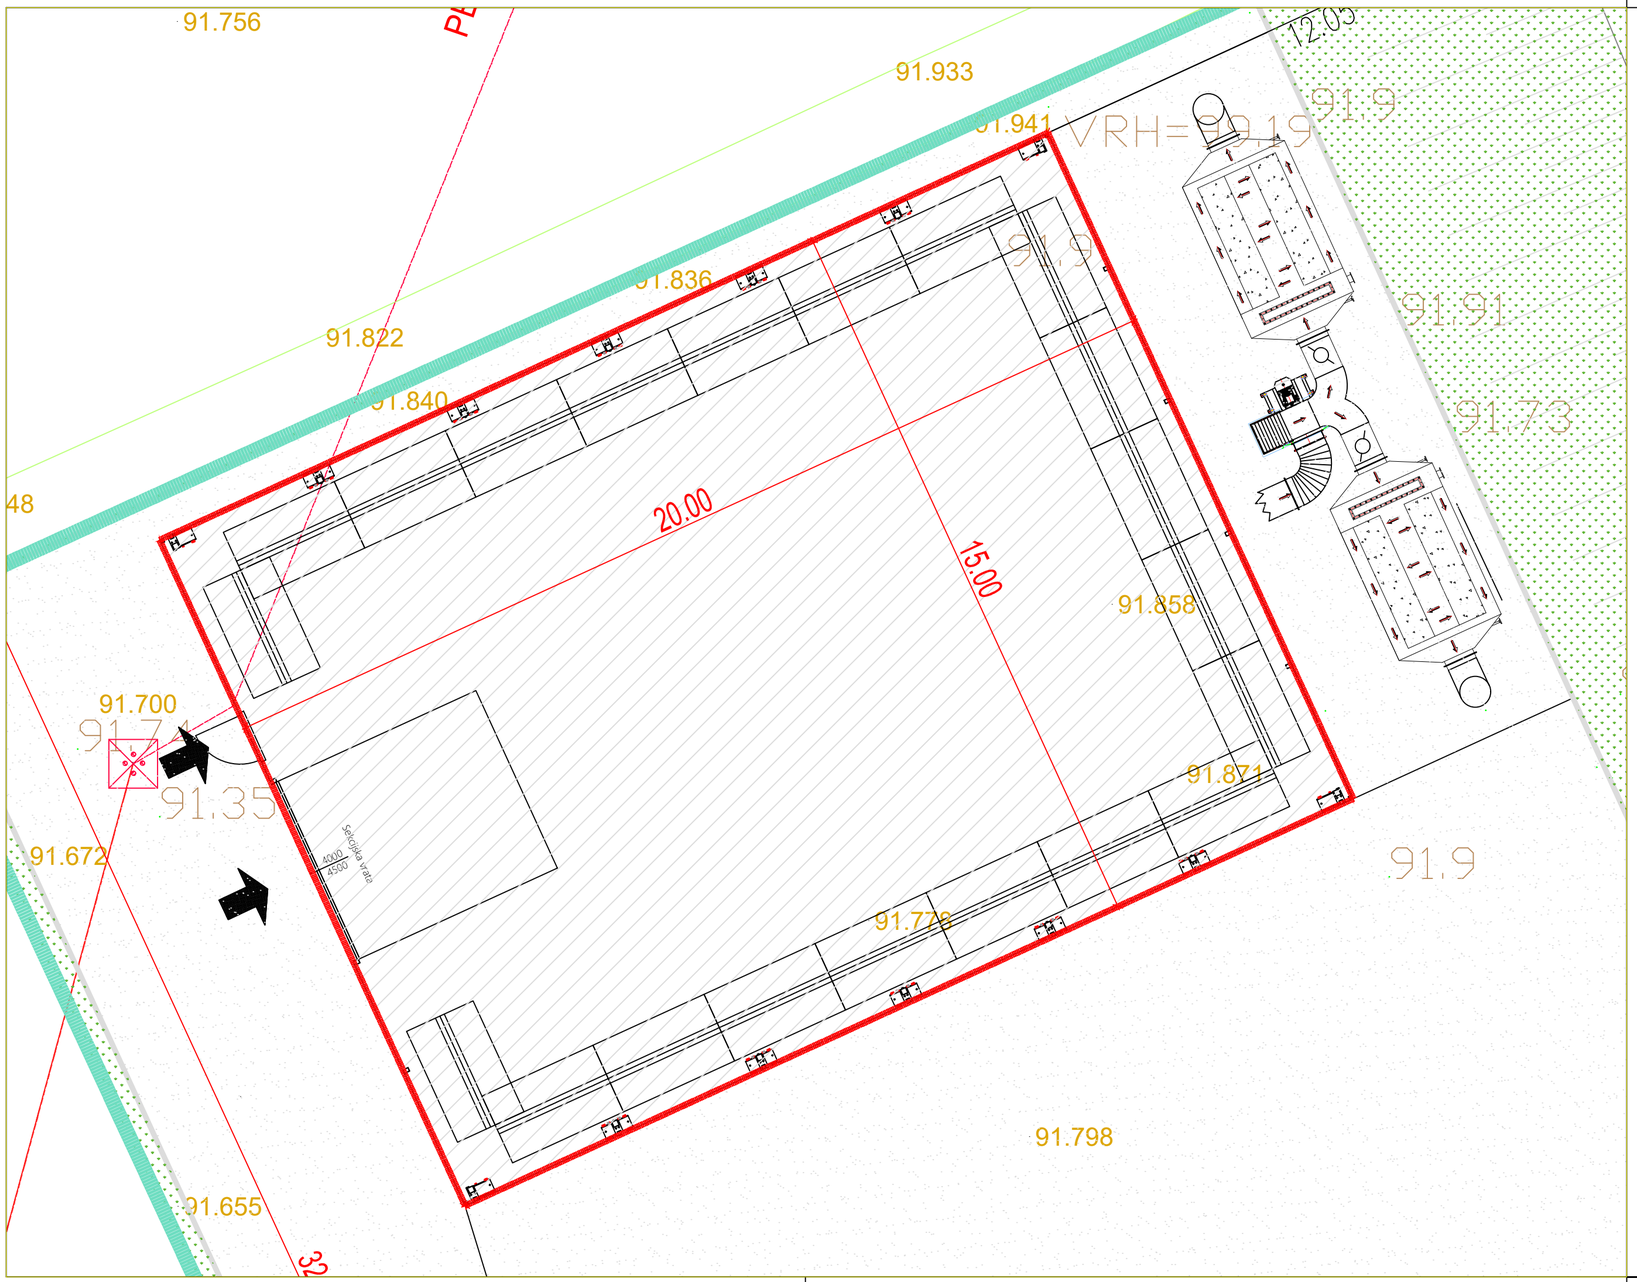


TOPOGRAFSKI ZNAKI:

-700.00 Kote terena
Kanalizacijski jašek - okrogel
Kanalizacijski jašek - kvadraten
Cestni požiralnik pod robnikom
Požiralnik oglati
Peskolov, Jašek požiralnika
Vodovodbi jašek
Vodovodni zasun - zapirač
Nadzemni hidrant
Podzemni hidrant
Električni drog visoke napetosti
Električni drog nizke napetosti
Jašek - elektrika
Jašek - javna razsvetljava
Svetilka na drogu
KD=700.00 Kote komunalnih vodov
Steber oglati
Mejna znamenja

POVEZAVE:

Parcelna meja - UREJENA
Parcelna meja - GRAFIČNA
Detajl
Objekt
Nadzemni objekt
Podzemni objekt
Kozolec
Podporni zid
Ograja - zidana
Ograja - žična
Suhi zid
Jarek
Prepust
Rešetka
Robnik - cesta

KOMUNALNI VODI:

Kanalizacija - odpadna
Kanalizacija - padavinska
Plinovod
Vodovod
Električni vod nizke napetosti
Električni vod visoke napetosti
Telefon
Javna razsvetljava

Parcela: 2681/4, k.o. Budanje
Oznaka enote urejanja prostora (EUP): DP-01-n
Osnovna namenska raba: območja stavbnih zemljišč
Podrobnejša namenska raba: O
Dejanska raba: pozidana zemljišča, gozdna zemljišča, kmetijska zemljišča brez trajnih nasadov,
Bonitetne točke: 57

Odmiki objekta od sosednjih parcelnih mej:
– najmanjši odmik od parcele št. 2681/13, k.o. Budanje bo 12,05m.
– najmanjši odmik od parcele št. 2687/2, k.o. Budanje bo 24,90m.

OBRAVNAVAN OBJEKT
TLAKOVANO DVORIŠČE
ZELENE POVRŠINE

POVRŠINA NAJBOLJ IZPOSTAVLJENIH DELOV OBJEKTA NA ZEMLJIŠČE: 300,00m2
POVRŠINA POD STAVBAMI NA STIKU Z ZEMLJIŠČEM: 300,00m2
ZAZIDANA POVRŠINA: 300,00m2
ZELENE POVRŠINE (RAŠČEN DEL): 486,00m2
UTRJENE ZUNANJE, PROMETNE, KOMUNALNE, TEHNIČNE POVRŠINE: 664,00m2

DOSTOP
VHODI V OBJEKT
PM PARKIRNO MESTO
INVESTITORJEVA PARCELA (2681/4, k.o. Budanje)
GRADBENA PARCELA (1.450,00m2)

Relativna višinska kota ±0,00=91,80mnv

ČOPIČ arhitekt d.o.o.
Lokarjev drevored 1, 5270 Ajdovščina, telefon: 041 371 225 , e-mail: andrej@copic.si

investitor:	**OBČINA AJDOVŠČINA** **Ulica 5. maja 6a, 5270 Ajdovščina**	**OBČINA VIPAVA** **Glavni trg 1, 5271 Vipava**	
naziv gradnje:	**SKLADIŠČE ZA BLATO IZ ČISTILNIH NAPRAV**	vrsta gradnje:	**NOVOGRADNJA**
številka projekta:	**571/2025**	številka načrta:	**571/2025**
Vrsta prikaza:	**Lokacijski prikazi**	lokacija:	**2681/4, k.o. 2379 Budanje**
vodja projektiranja:	**ANDREJ ČOPIČ, univ.dipl.inž.arh., ZAPS 1251 PA***		
izdelovalec načrta:	**ANDREJ ČOPIČ, univ.dipl.inž.arh.**		
izdelal:	**BRIGITA ČOHA ČOPIČ, dipl.inž.grad.**		
merilo:	M **1:250**	vrsta projektne dokumentacije:	**DGD**
datum izdelave:	**februar 2025**		

GRADBENA IN UREDITVENA SITUACIJA

risba št.: **1.2**