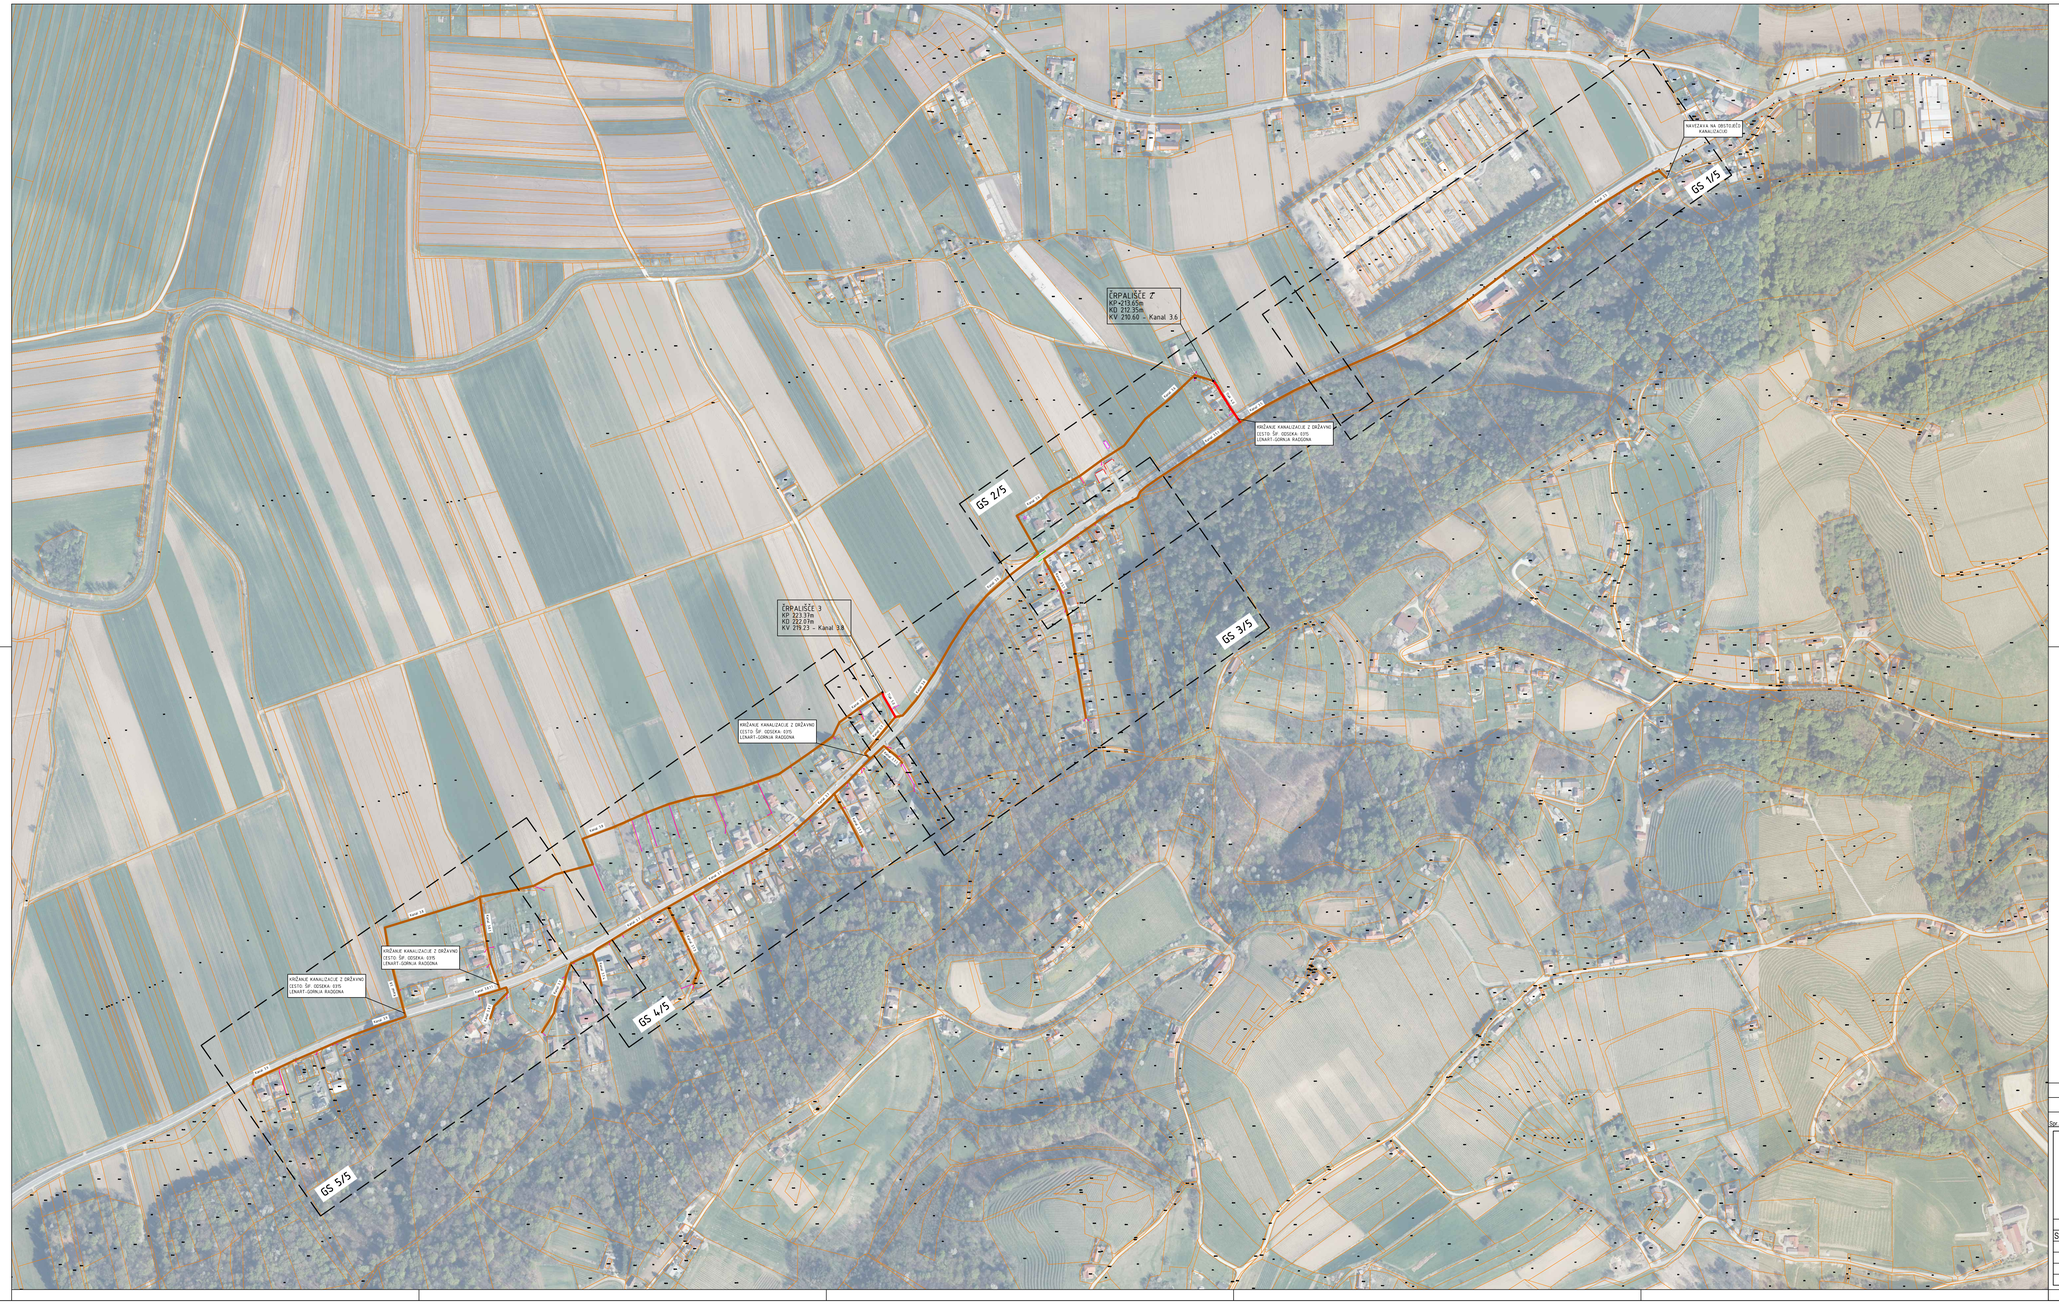


S

LEGENDA:

- KOMUNALNA KANALIZACIJA - PREOMET OBDELAVE; L=4763.00m
- KOMUNALNA KANALIZACIJA - TLAČNI VOD (PREOMET OBDELAVE); L=119.90m
- HIŠNI PRIKLOP CEV PVC DN160/SN8
  JAŠEK PE DN600
- NN PRIKLOP ČRPALIŠČ V ZAŠČITNI CEVI DN110

Kanal 3.5	PVC DN250/SN8	L= 758.50m
Kanal 3.5.1	PVC DN250/SN8	L= 614.70m
Kanal 3.6	PVC DN250/SN8	L= 775.70m
Kanal 3.7	PVC DN250/SN8	L= 749.65m
Kanal 3.7.1	PVC DN250/SN8	L= 66.50m
Kanal 3.7.2	PVC DN250/SN8	L= 90.90m
Kanal 3.7.3	PVC DN250/SN8	L= 128.50m
Kanal 3.7.4	PVC DN250/SN8	L= 51.40m
Kanal 3.8	PVC DN250/SN8	L= 1070.40m
Kanal 3.8.1	PVC DN250/SN8	L= 210.80m
Kanal 3.8.1.1	PVC DN250/SN8	L= 33.00m
Kanal 3.9	PVC DN250/SN8	L= 213.00m
Tlak 4.0	PEHD DN90 SDR11	L= 74.60m
Tlak 5.0	PEHD DN90 SDR11	L= 42.30m

SKUPAJ Komunalna kanalizacija:

PVC DN250/SN8	L= 4763.00m
PEHD DN90 SDR11	L= 116.90m

Str.	Opis spremembe	Datum	Podpis

AGJ, arhitekturno projektiranje in ravnanje z odpadkami d.o.o.
Kidričeva cesta pripisuje pri 015 5443

	INVESTITOR		OBJEKT		
	OBČINA G. RADGONA, Partizanska c. 13 9250 G. Radgona		Komunalna kanalizacija Lomanoše		
	NAROČNIK		TEHNIČNI PRIKAZI		
	OBČINA G. RADGONA, Partizanska c. 13 9250 G. Radgona		Pregledna situacija		
Vodja projekta:	Odgovorna oseba projektanta:		Številka projekta:		
Sara Papst, dipl.inž.grad., IZS PI G-4507	Goran Rebernik, inž.grad.		594-07/22		
Sodelavci:	VRSTA:	Datum:	Merilo:	Faza:	List:
Tomaž Klemenšak, inž.grad.	PZI	julij 2024	1:2500	2/1 Načrt s potrebnimi podrobnostmi	1.0