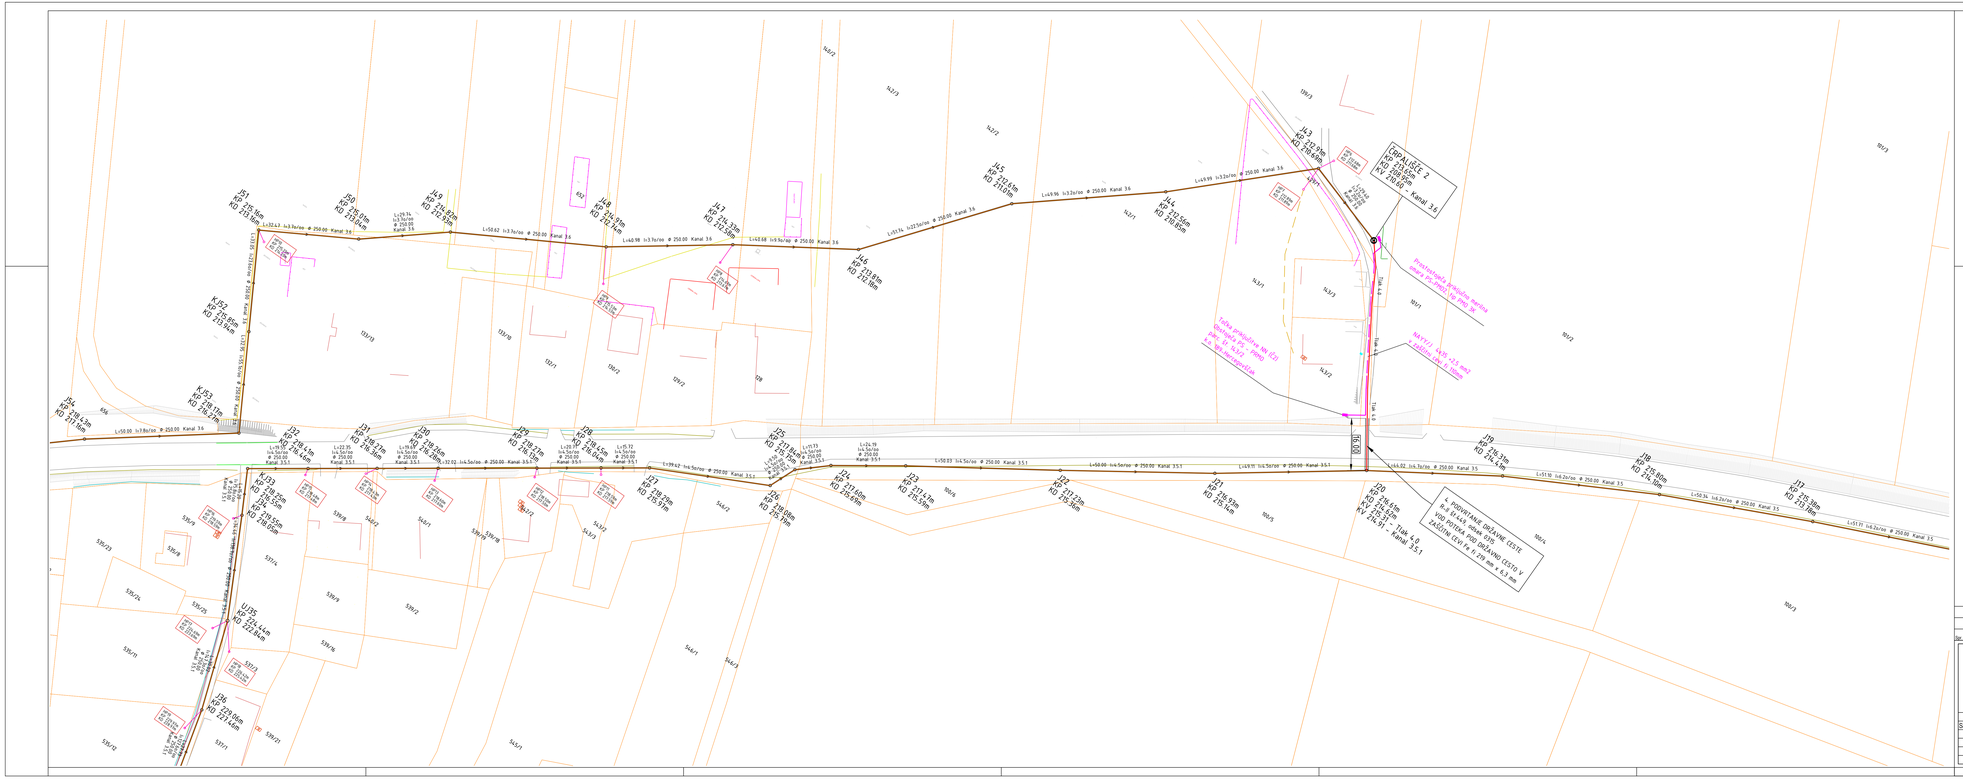

ČRPALIŠČE 2
Q20 = 21,67 l/s
Q100 = 29,69 l/s
Kanal 3.6
Prestavitev priključka vodnika 20/0,4kV iz 2980 3p
Nadvišanje kabla 20kV za 1,5 metra
Izdelava priključka NN (Z2) iz NNRP-2980 (Ø160 PE) do novega drogu
Izdelava priključka NN (Z1) iz NNRP-2980 (Ø160 PE) do novega drogu
PODVRTAVANJE OBSTOJNE CESTE
6 x 63 mm PE cevi
VOD POTEKA PRED OBSTOJNO
ZAŠČITNI CEVNI Fe fi 219,1mm x 6,3 mm
Tlak 1,0
Kanal 3.2.1
LEGENDA:
KOMUNALNA KANALIZACIJA - PREDMET OBDELAVE, L=4763.00m
KOMUNALNA KANALIZACIJA - TLAČNI VOD (PREDMET OBDELAVE), L=199.90m
HIŠNI PRIKLOP CEV PVC DN160/SN8
JAŠEK PE DN600
NN PRIKLOP ČRPALIŠČE V ZAŠČITNI CEVI DN110
RJ5 REVIZIJSKI JAŠEK DN800
KJ20 KASKADNI JAŠEK DN800
UJ5 UMIRJEVALNI JAŠEK DN1000
ČRPALIŠČE DN1500
526/2 PARCELNA ŠTEVILKA IN ZKN podlaga
Spr. Opis spremembe Datum Podpis
AGJ, arhitekturno projektiranje in razvoj z odpiranjem d.o.o.
Investitor: OBČINA G. RADGONA, Partizanska c. 13, 9250 G. Radgona
Naročnik: OBČINA G. RADGONA, Partizanska c. 13, 9250 G. Radgona
OBJEKT: Komunalna kanalizacija Lomanoše
TEHNIČNI PRIKAZI
Gradbena situacija 2/5
Vodja projekta: Sara Papst, dipl.inž.grad., IZS P1 G-4507
Odgovorna oseba projektanta: Goran Rebernik, inž.grad.
Številka projekta: 594-07/22
Sodelavci: Tomaž Klemenšak, inž.grad.
VRSTA: PZI
Datum: prij. 2024
Merilo: 1:500
Faza: PZI fazni/ poročila podlaga
List: 2.1