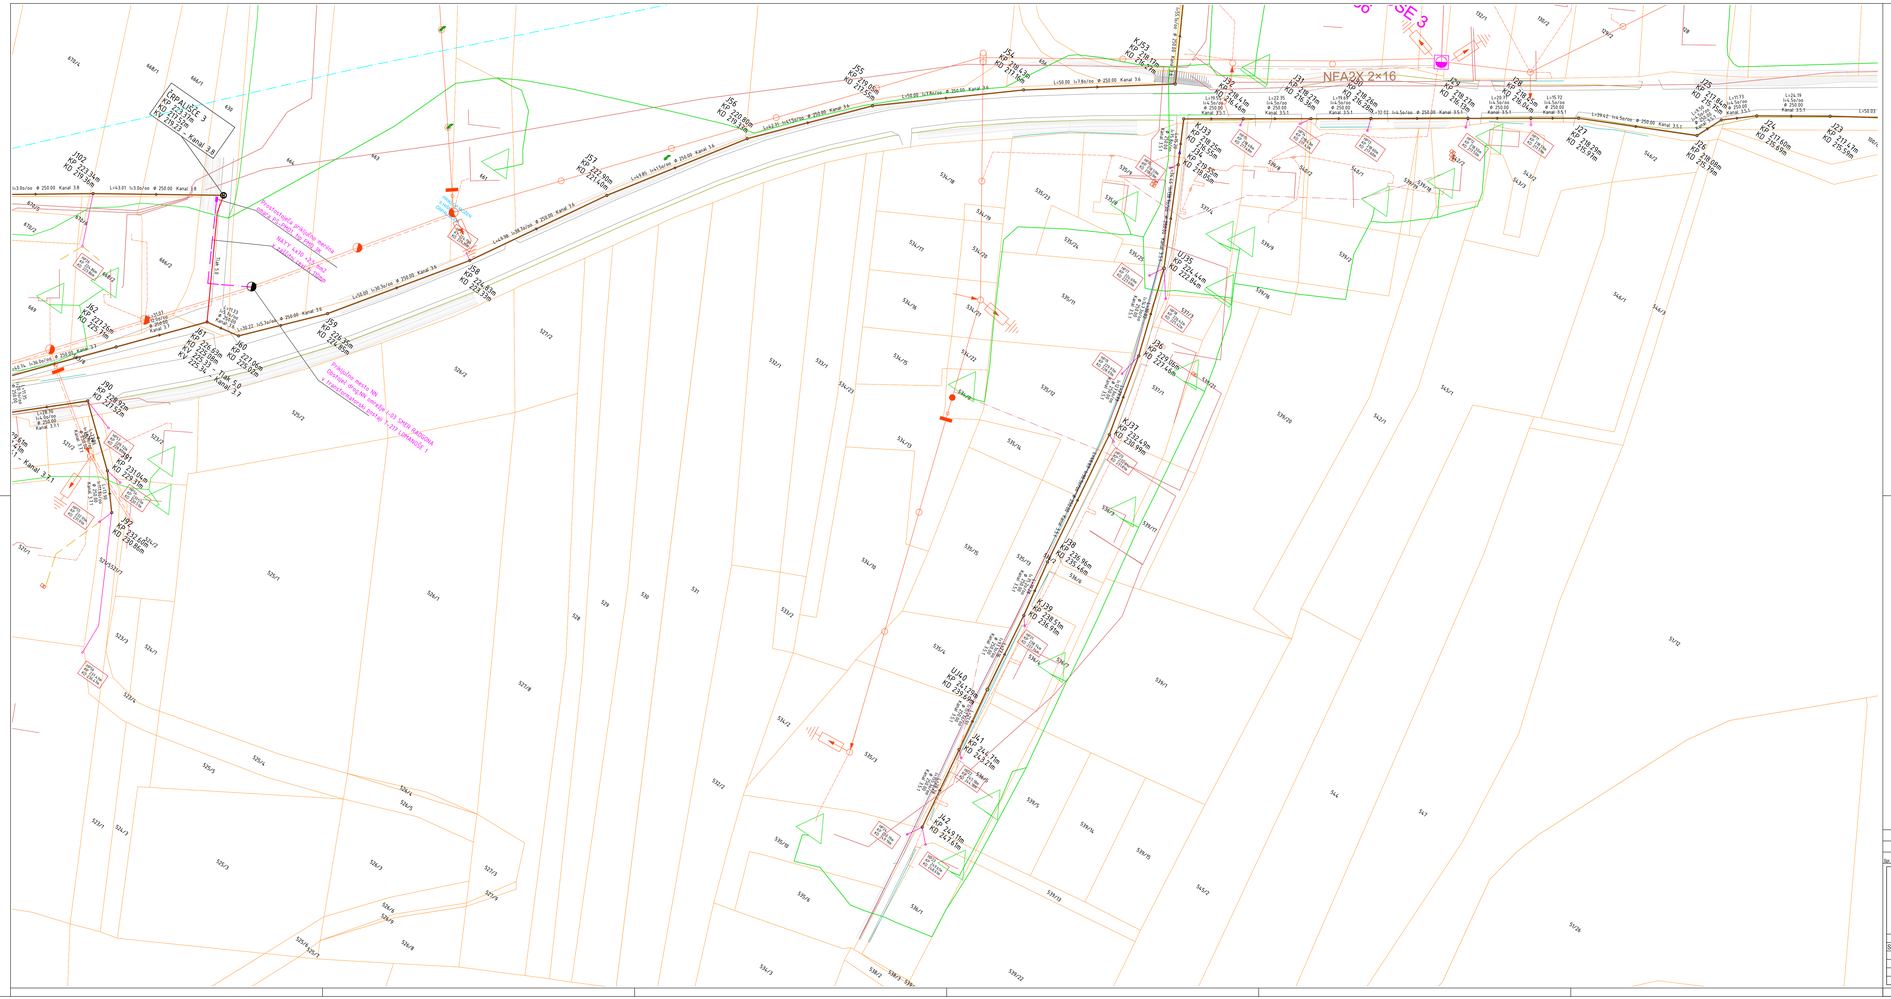

NFA2X 2×16
LEGENDA:
KOMUNALNA KANALIZACIJA - PREDMET OBDELAVE; L=4.763.00m
KOMUNALNA KANALIZACIJA - TLAČNI VOD (PREDMET OBDELAVE); L=719.90m
HIŠNI PRIKLOP CEV PVC DN160/SN8
JAŠEK PE DN630
NN PRIKLOP ČRPALIŠČE V ZAŠČITNI CEVI DN110
REVIZIJSKI JAŠEK DN800
KASKADNI JAŠEK DN800
UMIRJEVALNI JAŠEK DN1000
ČRPALIŠČE DN1500
PARCELNA ŠTEVILKA IN DKN podlaga
VODOVOD
TELEMACH d.o.o.
ELEKTRIKA
TELEKOM
Sprememba
Opis spremembe
Datum
Podpis
AGJ
AGJ, arhitektonski projektiranje in inženirske storitve, d.o.o.
Kosovelova ulica 3, 2000 Maribor
INVESTITOR
OBČINA G. RADGONA,
Partizanska c. 13
9250 G. Radgona
OBJEKT
Komunalna kanalizacija
Lomanoše
NAROČNIK
OBČINA G. RADGONA,
Partizanska c. 13
9250 G. Radgona
TEHNIČNI PRIKAZI
Situacija komunalnih vodov 3/5
Vodja projekta:
Sara Paper, dipl.inž.grad., IZS PI G-4507
Odgovorna oseba projektanta:
Goran Rebernik, inž.grad.
Številka projekta:
594-07/22
Sodelavci:
Tomaž Klemenšak, inž.grad.
VRSTA:
PZI
Datum:
junij 2024
Merilo:
1:500
Faza:
ZI Načrt z pridobljenim predhodnim
List:
4.2