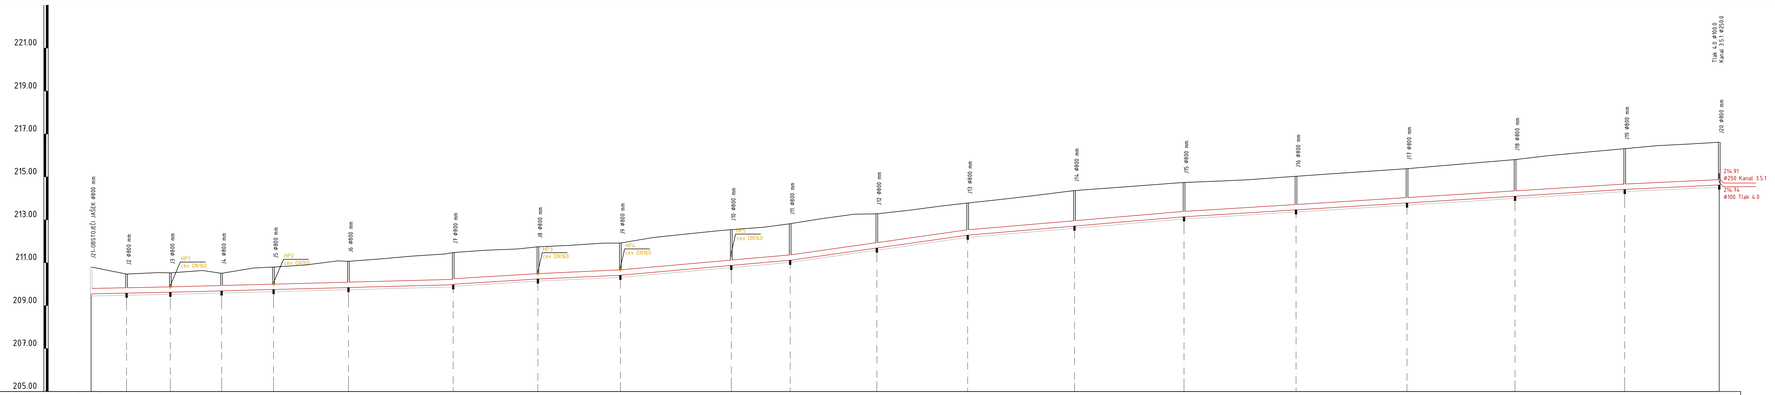


Kanal 3.5

IME	J21-OBSTOJEČI JAŠEK	J2	J3	J4	J5	J6	J7	J8	J9	J10	J11	J12	J13	J14	J15	J16	J17	J18	J19	J20
STACIONAŽA	0.00	16.52	36.92	60.81	85.00	119.92	168.11	208.55	244.57	298.24	319.68	360.08	409.98	458.15	509.19	563.34	613.05	665.39	714.48	758.50
KOTA TERENA	210.80	209.24	209.42	209.69	209.80	210.08	211.41	211.47	210.58	210.84	210.85	211.69	212.28	212.71	213.14	213.46	213.78	214.10	214.47	214.42
KOTA IZTOKA, VTOKA	209.55	209.58	209.62	209.69	209.75	209.84	209.93	209.98	210.04	210.11	210.11	210.19	210.28	210.31	210.34	210.45	210.78	210.90	211.04	211.42
KOTA DNA	209.55	209.58	209.62	209.69	209.75	209.84	209.93	209.98	210.04	210.11	210.11	210.19	210.28	210.31	210.34	210.45	210.78	210.90	211.04	211.42
GLOBINA IZKOPA	1.25	0.99	1.00	0.92	1.15	1.32	1.60	1.55	1.60	1.60	1.77	1.80	1.59	1.60	1.76	1.66	1.75	1.81	2.00	2.09
PADEC		2.0		2.6			6.1	4.5	8.8		14.1		8.5		6.2			4.7		
HORIZONTALNI LOM		68	3	1	0	3	0	1	1	2	1	2	3	5	3	0	1	3	4	2
DOLŽINA MED JAŠKI		16.52	20.40	23.89	24.19	34.91	48.19	39.44	38.42	51.68	27.44	40.39	42.31	49.76	51.02	52.19	51.71	50.34	51.10	44.02
CEV PROFIL DOLŽINA		PVC DN250/SN8 , L=758.50																		

Spr.	Opis spremembe	Datum	Podpis

AGJ, arhitekturno projektiranje in revizije z odpiljakami d.o.o.
Krekovska ulica pulpeja pri CES 5443

	INVESTITOR		OBJEKT		
	OBČINA G. RADGONA, Partizanska c. 13 9250 G. Radgona		Komunalna kanalizacija Lomanoše		
	NAROČNIK		TEHNIČNI PRIKAZI		
	OBČINA G. RADGONA, Partizanska c. 13 9250 G. Radgona		Vzdolžni profil Kanal 3.5		
Izdelovalec načrta:	Odgovorna oseba projektanta:		Številka projekta:		
Sara Papst, dipl.inž.grad., IZS PI G-4507	Goran Rebernik, inž.grad.		594-07/22		
Sodelavci:	VRSTA:	Datum:	Merilo:	Faza:	List:
Tomaž Klemenšak, inž.grad.	PZI	junij 2024	1:1000 /100	211 Načrt s področja gradbeništva	5.0