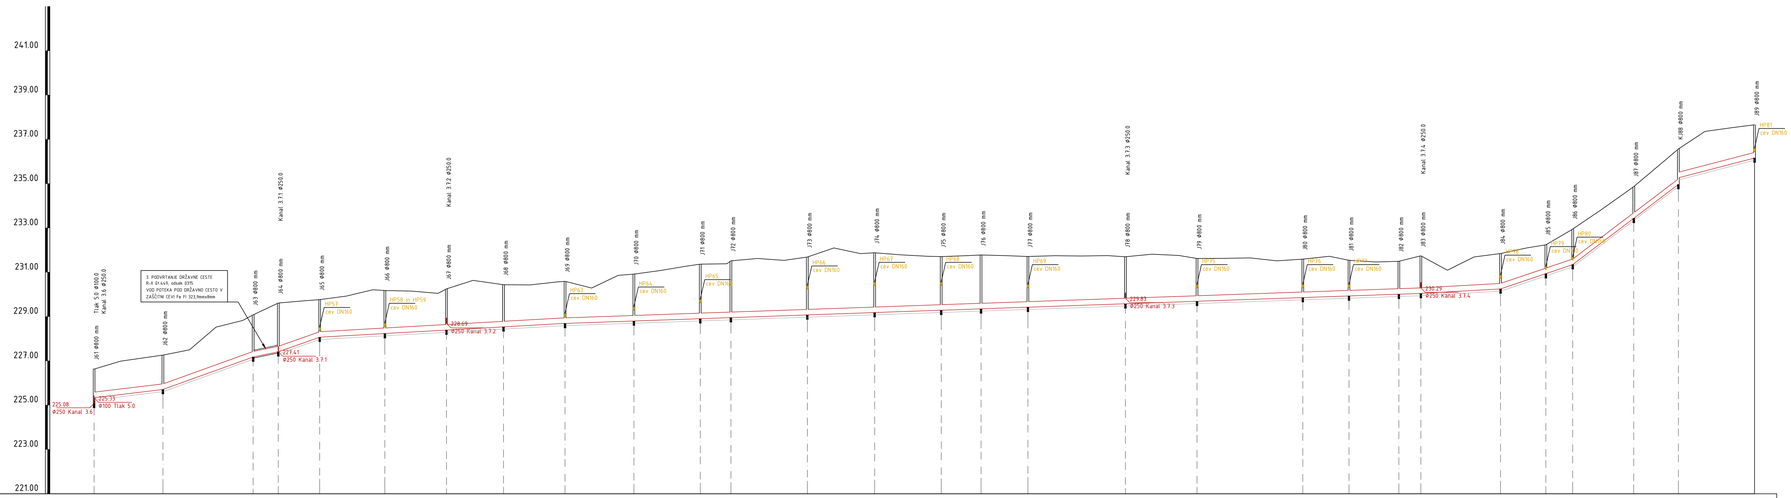


Kanal 3.7

IME	J61 - Kanal 3.6	J62	J63	J64	J65	J66	J67	J68	J69	J70	J71	J72	J73	J74	J75	J76	J77	J78	J79	J80	J81	J82	J83	J84	J85	J86	J87	K.J88	J89
STACIONAŽA	0.00	39.63	39.67	79.30	81.15	101.86	131.28	159.99	192.61	243.37	273.66	287.45	322.00	352.40	384.44	400.43	423.59	465.61	497.93	545.70	566.54	589.86	599.80	634.96	655.63	669.54	695.11	715.25	734.65
KOTA TERENA	226.63	226.99	227.16	225.73	227.26	229.31	229.77	229.92	230.23	230.98	230.95	230.25	229.62	231.56	231.88	231.19	231.72	231.11	231.75	231.98	231.14	231.71	231.71	231.59	231.12	231.95	232.24	231.95	231.66
KOTA IZTOKA, VTOKA	225.08	225.34	225.71	223.51	224.47	228.07	228.39	228.39	228.53	228.69	228.69	228.89	229.23	229.39	229.53	229.58	229.58	229.58	229.58	229.59	229.59	229.59	229.59	229.59	229.59	229.59	229.59	229.59	229.59
KOTA DNA	225.08	225.34	225.71	223.51	224.47	228.07	228.23	228.39	228.53	228.69	228.69	228.89	229.23	229.39	229.53	229.58	229.58	229.58	229.58	229.59	229.59	229.59	229.59	229.59	229.59	229.59	229.59	229.59	229.59
GLOBINA IZKOPA	1.65	1.39	1.65	2.00	2.30	1.80	2.04	1.96	2.00	2.00	2.00	2.22	2.56	2.66	2.71	2.80	2.52	2.39	2.22	2.03	1.86	1.71	1.59	1.80	1.78	1.68	1.70	1.53	1.70	1.60
PADEC		12.0		36.0	20.7	35.2	5.6				3.5													5.3		33.7		35.9		26.0	
HORIZONTALNI LOM		0		83	89	2	4	3	2	1	4	5	3	1	0	0	1	0	0	2	1	2	10	15	43	12	17	14	20	
DOLŽINA MED JAŠKI		31.07		40.74	11.35	18.69	29.42	27.82	25.76	27.77	31.10	29.95	13.83	34.50	30.40	30.04	17.99	21.16	44.02	32.33	47.36	20.85	22.51	9.94	35.96	20.47	12.11	27.56	20.14	34.40	
CEV PROFIL DOLŽINA	PVC DN250/SN8 , L=749.65																													

Spr.	Opis sprememb	Datum	Podpis

AGJ, arhitekturno projektiranje in ravnanje z odpadkami d.o.o.
Enobirnna družba pisarna pri JZS, ESAO

INVESTITOR	OBJEKT
OBČINA G. RADGONA, Partizanska c. 13 9250 G. Radgona	Komunalna kanalizacija Lomanoše
NAROČNIK	TEHNIČNI PRIKAZI
OBČINA G. RADGONA, Partizanska c. 13 9250 G. Radgona	Vzdolžni profil Kanal 3.7

Izdelovalec načrta:	Odgovorna oseba projektanta:	Številka projekta:
Sara Papst, dipl.inž.grad., IZS PI G-4507	Goran Rebernik, inž.grad.	594-07/22
Sodelavci:	VRSTA:	Datum: / Merilo: / Faza: / List:
Tomaž Klemenšak, inž.grad.	PZI	junij 2024 / 1:1000 /100 / Z1 Načrt s področja gradbeništva / 5.3