


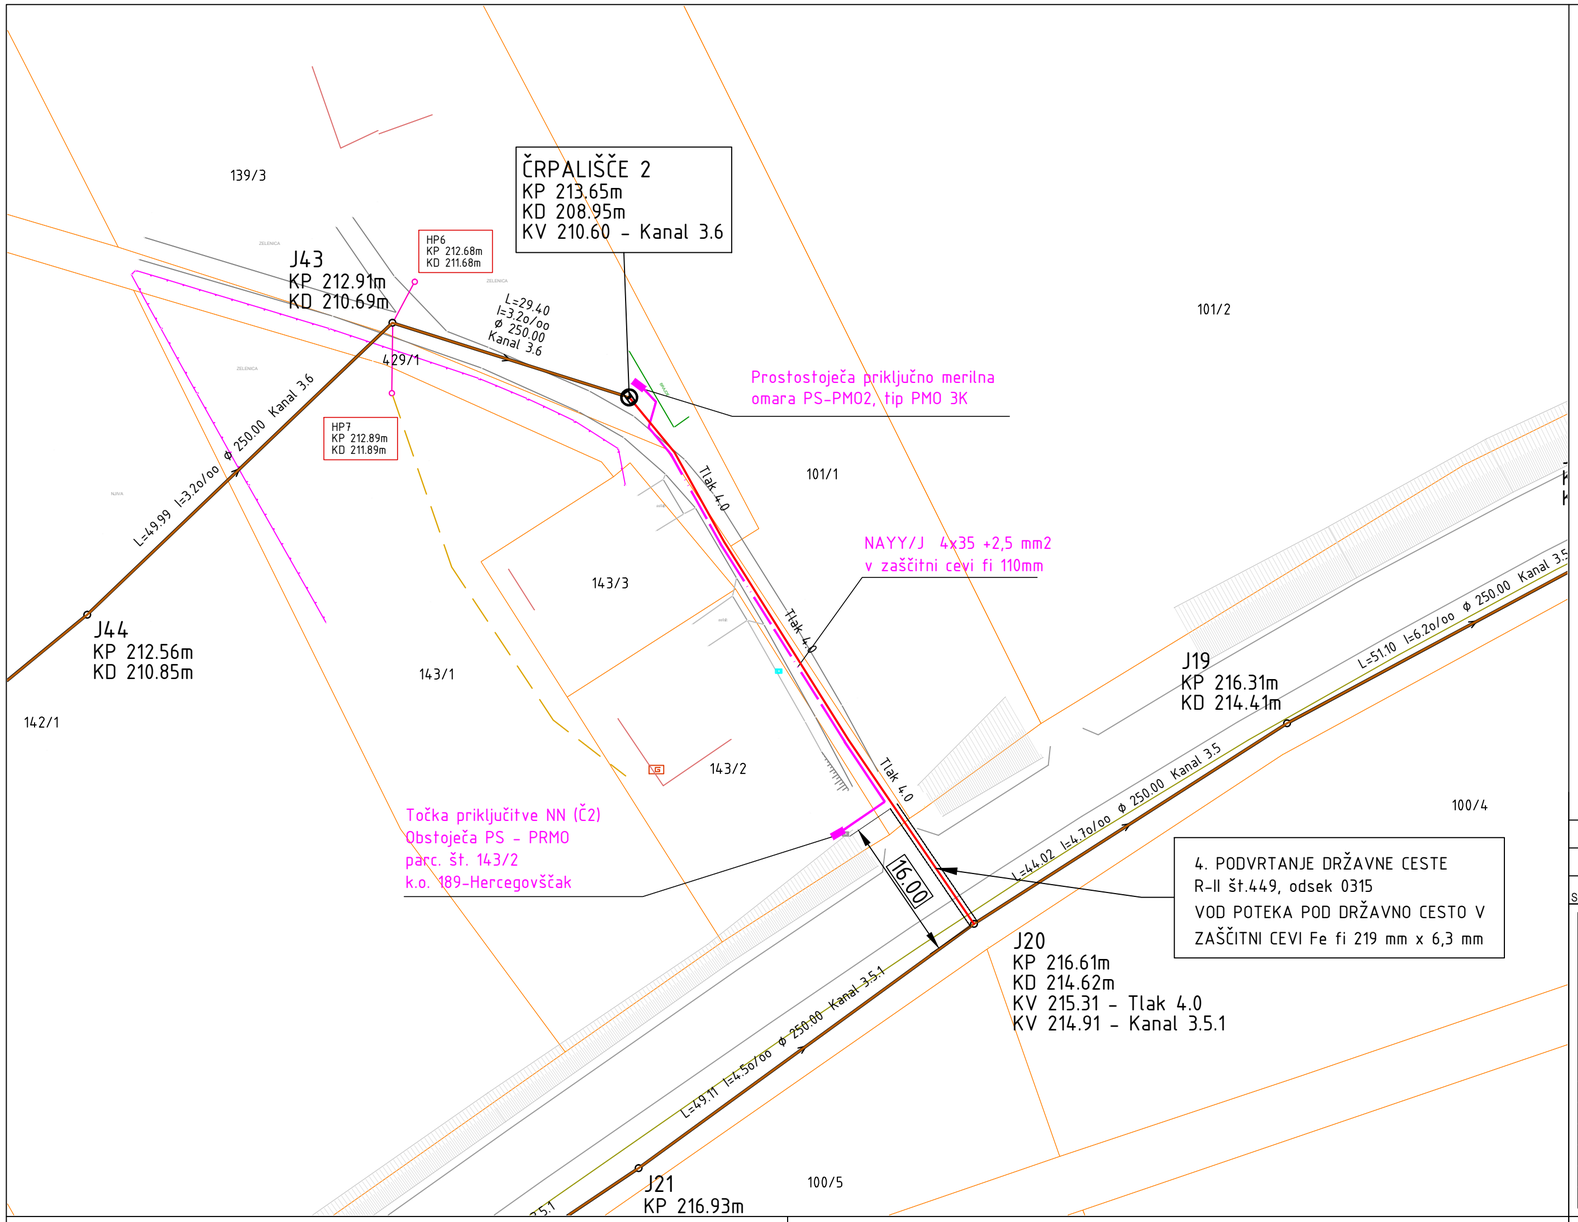

LEGENDA:

- KOMUNALNA KANALIZACIJA - PREDMET OBDELAVE; L=4763.00m
- KOMUNALNA KANALIZACIJA - TLAČNI VOD (PREDMET OBDELAVE); L=119.90m
- HIŠNI PRIKLOP CEV PVC DN160/SN8 JAŠEK PE DN600
- NN PRIKLOP ČRPALIŠČ V ZAŠČITNI CEVI DN110

J5	REVIZIJSKI JAŠEK DN800
KJ20	KASKADNI JAŠEK DN800
UJ5	UMIRJEVALNI JAŠEK DN1000
	ČRPALIŠČE DN1500

Spr.	Opis spremembe	Datum	Podpis

AGJ, arhitekturno projektiranje in ravnanje z odplakami d.o.o.
Evidenčna številka podjetja pri IZS: 0343

INVESTITOR	OBJEKT			
OBČINA G. RADGONA, Partizanska c. 13, 9250 G. Radgona	Komunalna kanalizacija Lomanoše			
NAROČNIK	TEHNIČNI PRIKAZI			
OBČINA G. RADGONA, Partizanska c. 13, 9250 G. Radgona	Situacija črpališča 2			
Izdelovalec načrta:	Odgovorna oseba projektanta:	Številka projekta:		
Sara Papst, dipl.inž.grad., IZS PI G-4507	Goran Rebernik, inž.grad.	594-07/22		
Sodelavci:	VRSTA:	Datum:	Merilo:	Faza: / List:
Tomaž Klemenšak, inž.grad.	PZI	junij 2024	1:500	2/1 Načrt s področja gradbeništva / 6.0