


HIŠNI PRIKLJUČEK

DETAJL IZVEDBE HIŠNEGA PRIKLJUČKA DN 600
V ZELENICI

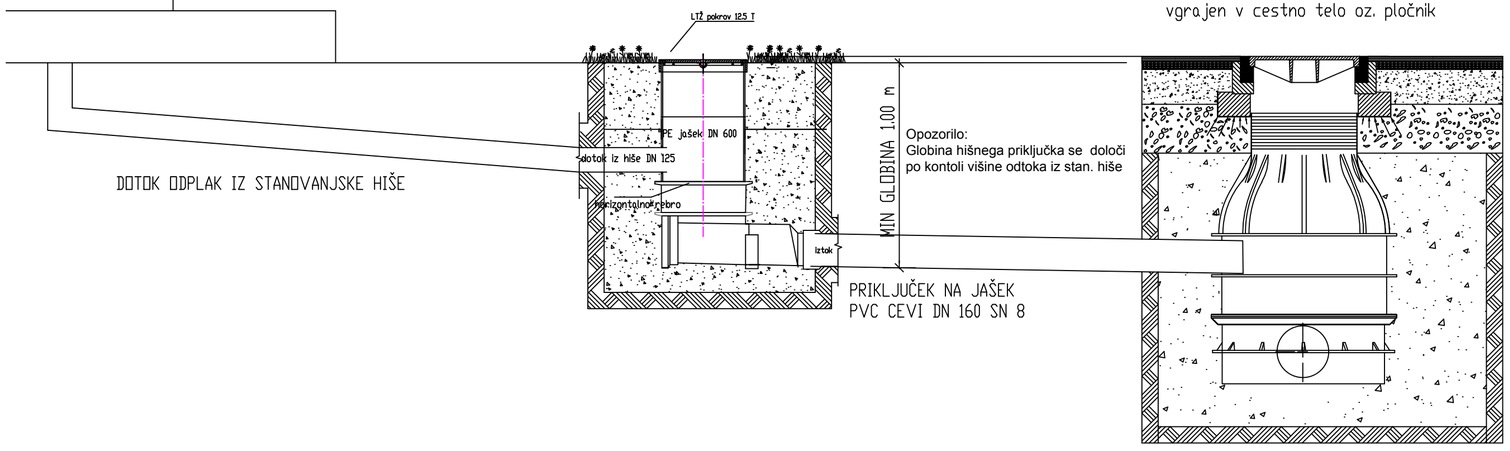

Spr.	Opis spremembe		Podpis

AGJ, arhitekturno projektiranje in ravnanje z odplakami d.o.o.
Evidenčna številka podjetja pri IZS: 0343

INVESTITOR	OBJEKT			
OBČINA G. RADGONA, Partizanska c. 13 9250 G. Radgona	Komunalna kanalizacija Lomanoše			
NAROČNIK	TEHNIČNI PRIKAZI			
OBČINA G. RADGONA, Partizanska c. 13 9250 G. Radgona	Izvedba hišnega priključka			
Vodja projekta:	Odgovorna oseba projektanta:	Številka projekta:		
Sara Papst, dipl.inž.grad., IZS PI G-4507	Goran Rebernik, inž.grad.	594-07/22		
Sodelavci:	VRSTA:	Datum:	Merilo:	Faza:	List:
Tomaž Klemenšak, inž.grad.	DGD	junij 2024		2/1 Načrt s področja gradbeništva	8.0