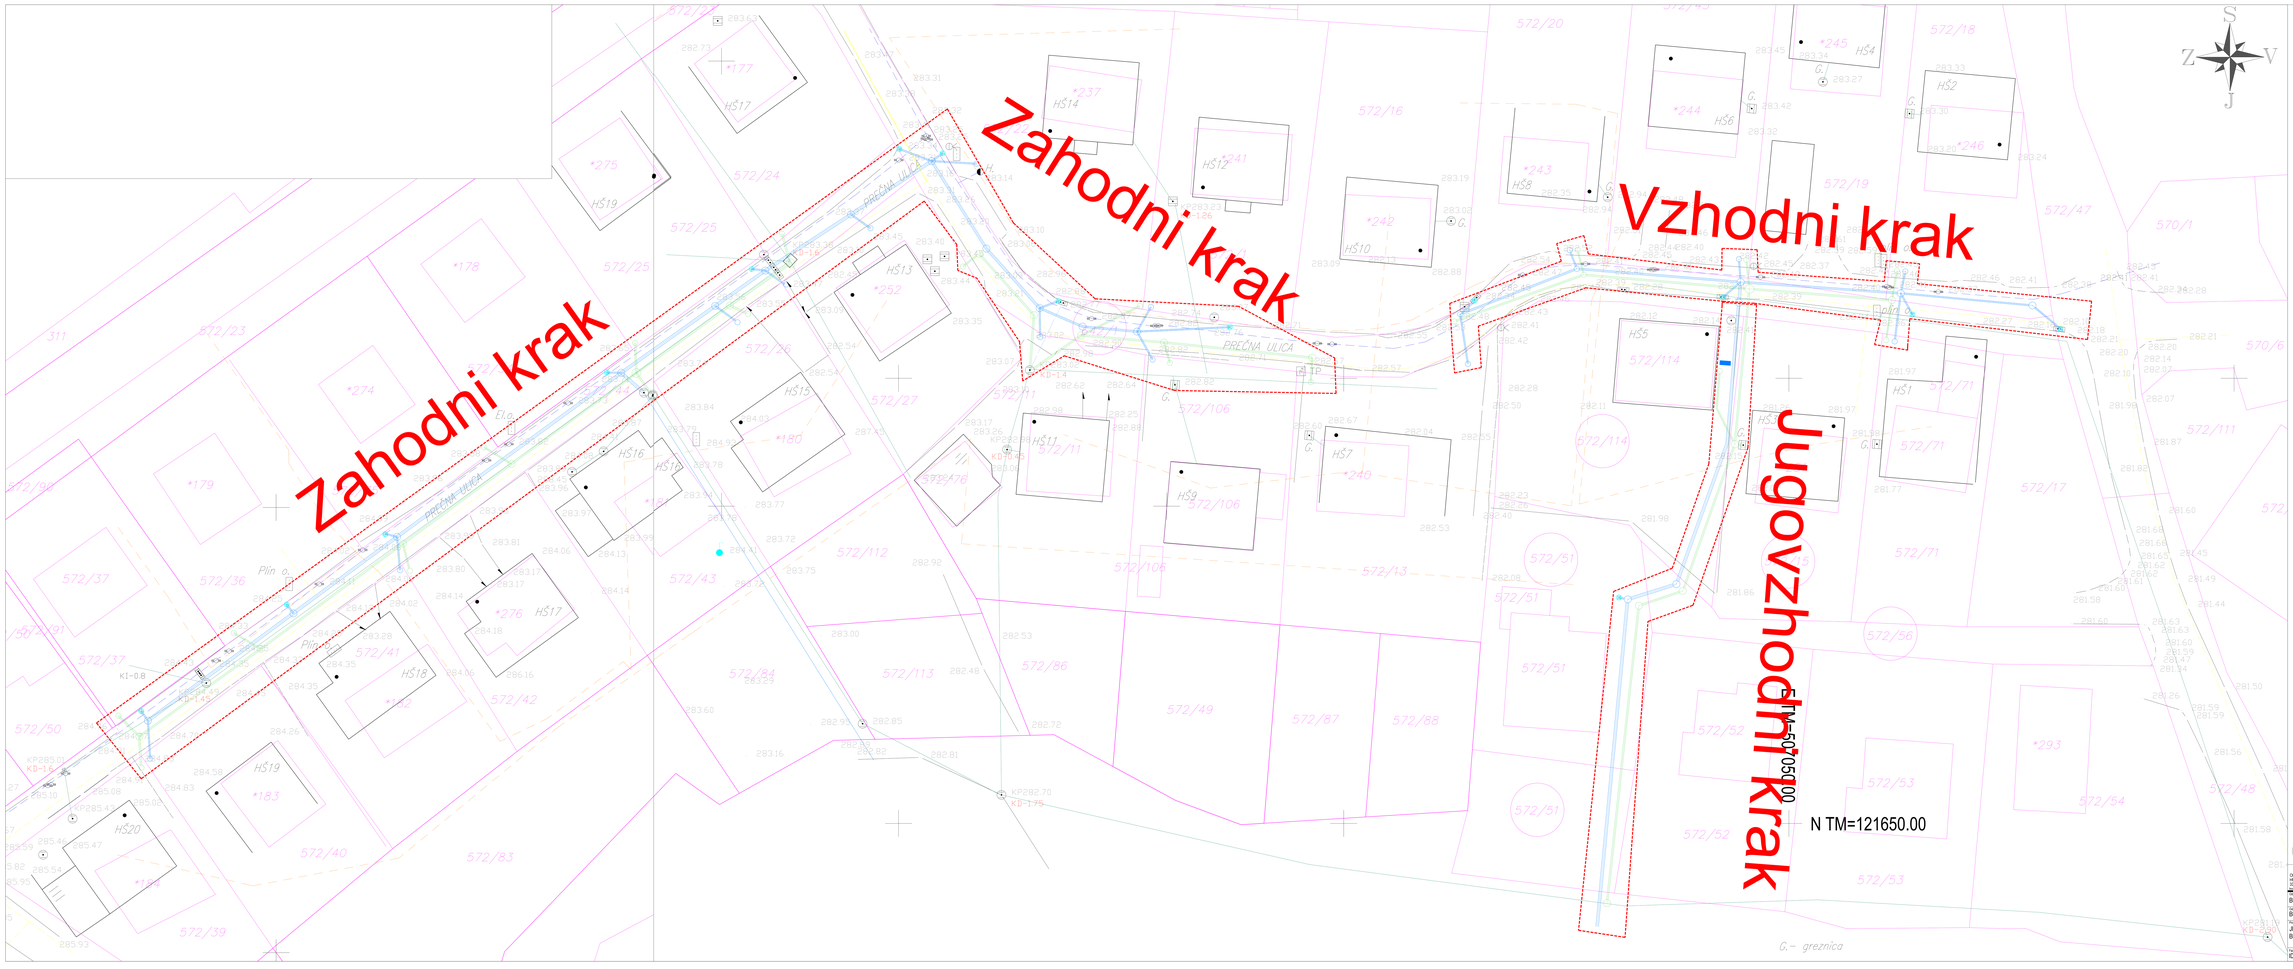


LEGENDA:

- OBSTOJEČI TEREN (geodetski posnetek)
- PARCELACIJA
- OBRAVNAVANE PARCELE
- OBMOČJE OBRAVNAVE

LEGENDA INFRASTRUKTURE:

OBSTOJEČE	PREDVIDENO	
		VODOVOD
		KANALIZACIJA FEKALNIH ODPADNIH VOD
		KANALIZACIJA ODPADNIH METEORNIH VODI VOD Z JAŠKI
		TK VOD
		PLINOVOD

OBČINA PREBOLD
PREŠERNOVA CESTA 3
3312 PREBOLD

Objekt: KANALIZACIJA PREČNA POT

Odgovorni projektant: BLAŽ BLAŽIČ pooblaščeni inženir arhitekt IZS G - 3931

Vodja projekta: BLAŽ BLAŽIČ pooblaščeni inženir arhitekt IZS G - 3931

Sodelavec: JERNEJ ČELEVŠEK, dipl.inž.grad.
BLAŽ BLAŽIČ pooblaščeni inženir arhitekt

Vsebina: NAČRT GRADBENIŠTVA 2

Vsebina načrta: SITUACIJA METEORNE IN FEKALNE KANALIZACIJE - za oceno investicije

Faza	Datum	Merilo	Št.projekta	Št.načrta
IDZ	september 2020	1:200	074/2021	2.02