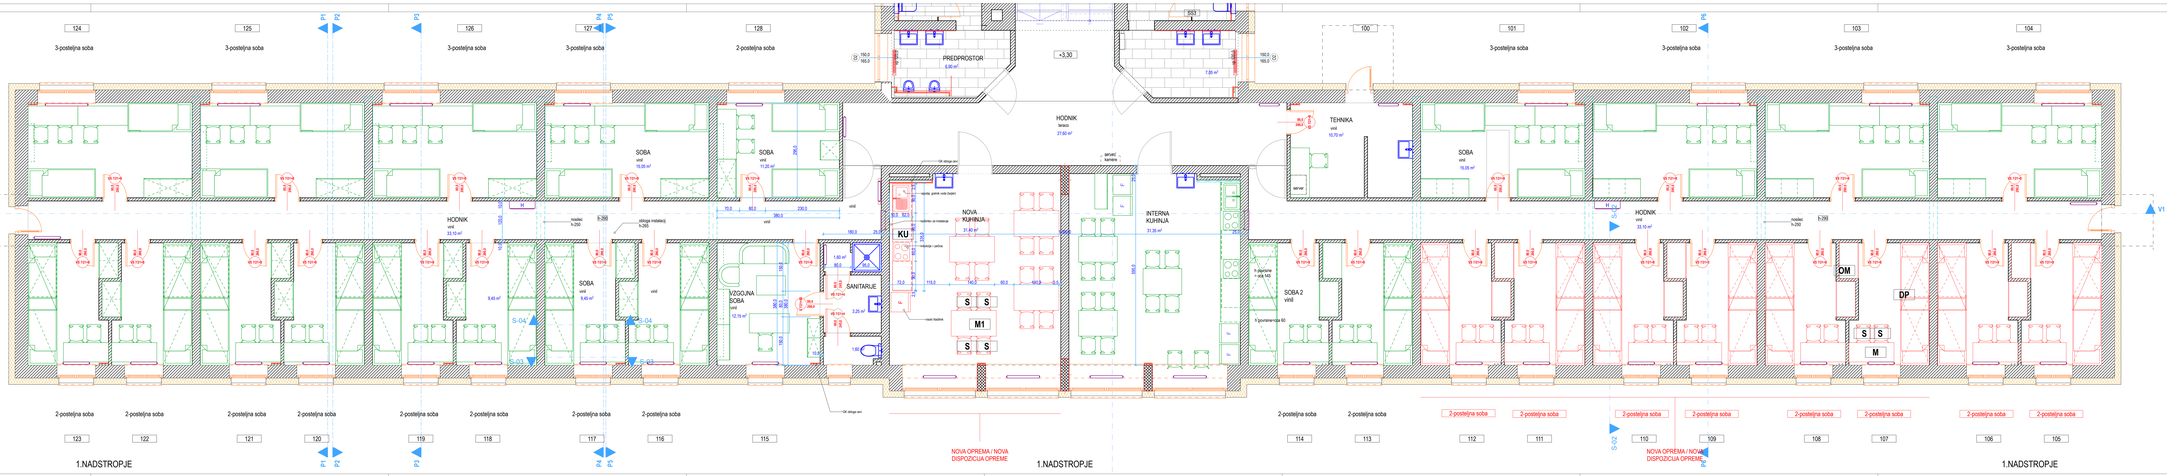


PREGLED POVRŠIN:

ZAHODNO KRILO: 199,10	30 postelj	
- hodnik	33,00	obst. vinil
- vzgojna soba	12,15	obst. vinil
- sanitarije vzgojne sobe	6,45	obst. vinil
- dvoposteljne sobe 1116-123/ B x 9,45	75,60	obst. vinil
- troposteljne sobe /124-131/ 4 x 15,05	60,20	obst. vinil
- dvopostelja soba /128	11,20	obst. vinil
OSREDNJI DEL:	27,60	obstoječi terazo
- hodnik	31,40	obstoječi parket
- interna kuhinja	31,35	obstoječi parket
VZHODNI KRILO:199,40	32 postelj	
- tehnika	11,20	obst. vinil
- hodnik	33,00	obst. vinil
- tropostelje sobe /101-104 4 x 15,05	60,20	obst. vinil
- dvopostelje sobe /105-114 10 x 9,45	94,50	obst. vinil
skupaj	487,85 m2	

TALNE POVRŠINE:

- obstoječi terazo	27,60
- obstoječi parket / nova lakiran	63,75
- novi vinil	390,55
- novi gres	6,45

LEGENDA:

- pocistilna nenosilne stene/ porolit
- nosilna stena / cokla
- nenosilna stena / porolit
- GK obloga W625/ vodoodp plošča
- GK obloga W623
- lesadni zid z izolacijo

PREDVIDENO JE:
- zamenjava vseh označenih vrat,
- izvedba nove (manjše) kuhinje - oprema in povezave elektro in strojne instalacije,
- nova oprema za B sob,
- barvanje sob z novo opremo in stene do vratih pri menjavi (10 cm) !

PREVERITI DIMENZIJE !

arhivizija
ARHIVIZIJA d.o.o., Tomšičeva 21, Maribor, tel./fax. 02/250 15 40, e-mail: arhivizija@siol.net

investitor:	objektni vodja projekta:
TŠC, Tehniški šolski center Maribor Zolajeva ulica 12, Maribor	IVO ŽNIDARŠIČ univ.dipl.ing.arh. datum: februar 2025
objekt: Dijaški dom, stari del, Zolajeva 13 INVESTICIJSKO VZDRŽEVANJE / MENJAVA ELEKTROINSTALACIJ, MENJAVA VRAT, UREDITEV KUHINJE - 1.NADSTROPJE	odgovorni vodja projekta: IVO ŽNIDARŠIČ univ.dipl.ing.arh. strokovna izkaznica: ZAPS 0887 PA PPN datum: februar 2025
vsebina: ARHITEKTURA	projektant / sodelavec:
interna oznaka / faza: PZI	številka načrta: 88/24 povzetek/2
vsebina načrta: TLORIS 1.NADSTROPJA / PREDLOG UREDITVE	datum: februar 2025 merilo: 1:50
datum spremembe:	številka: A.1