
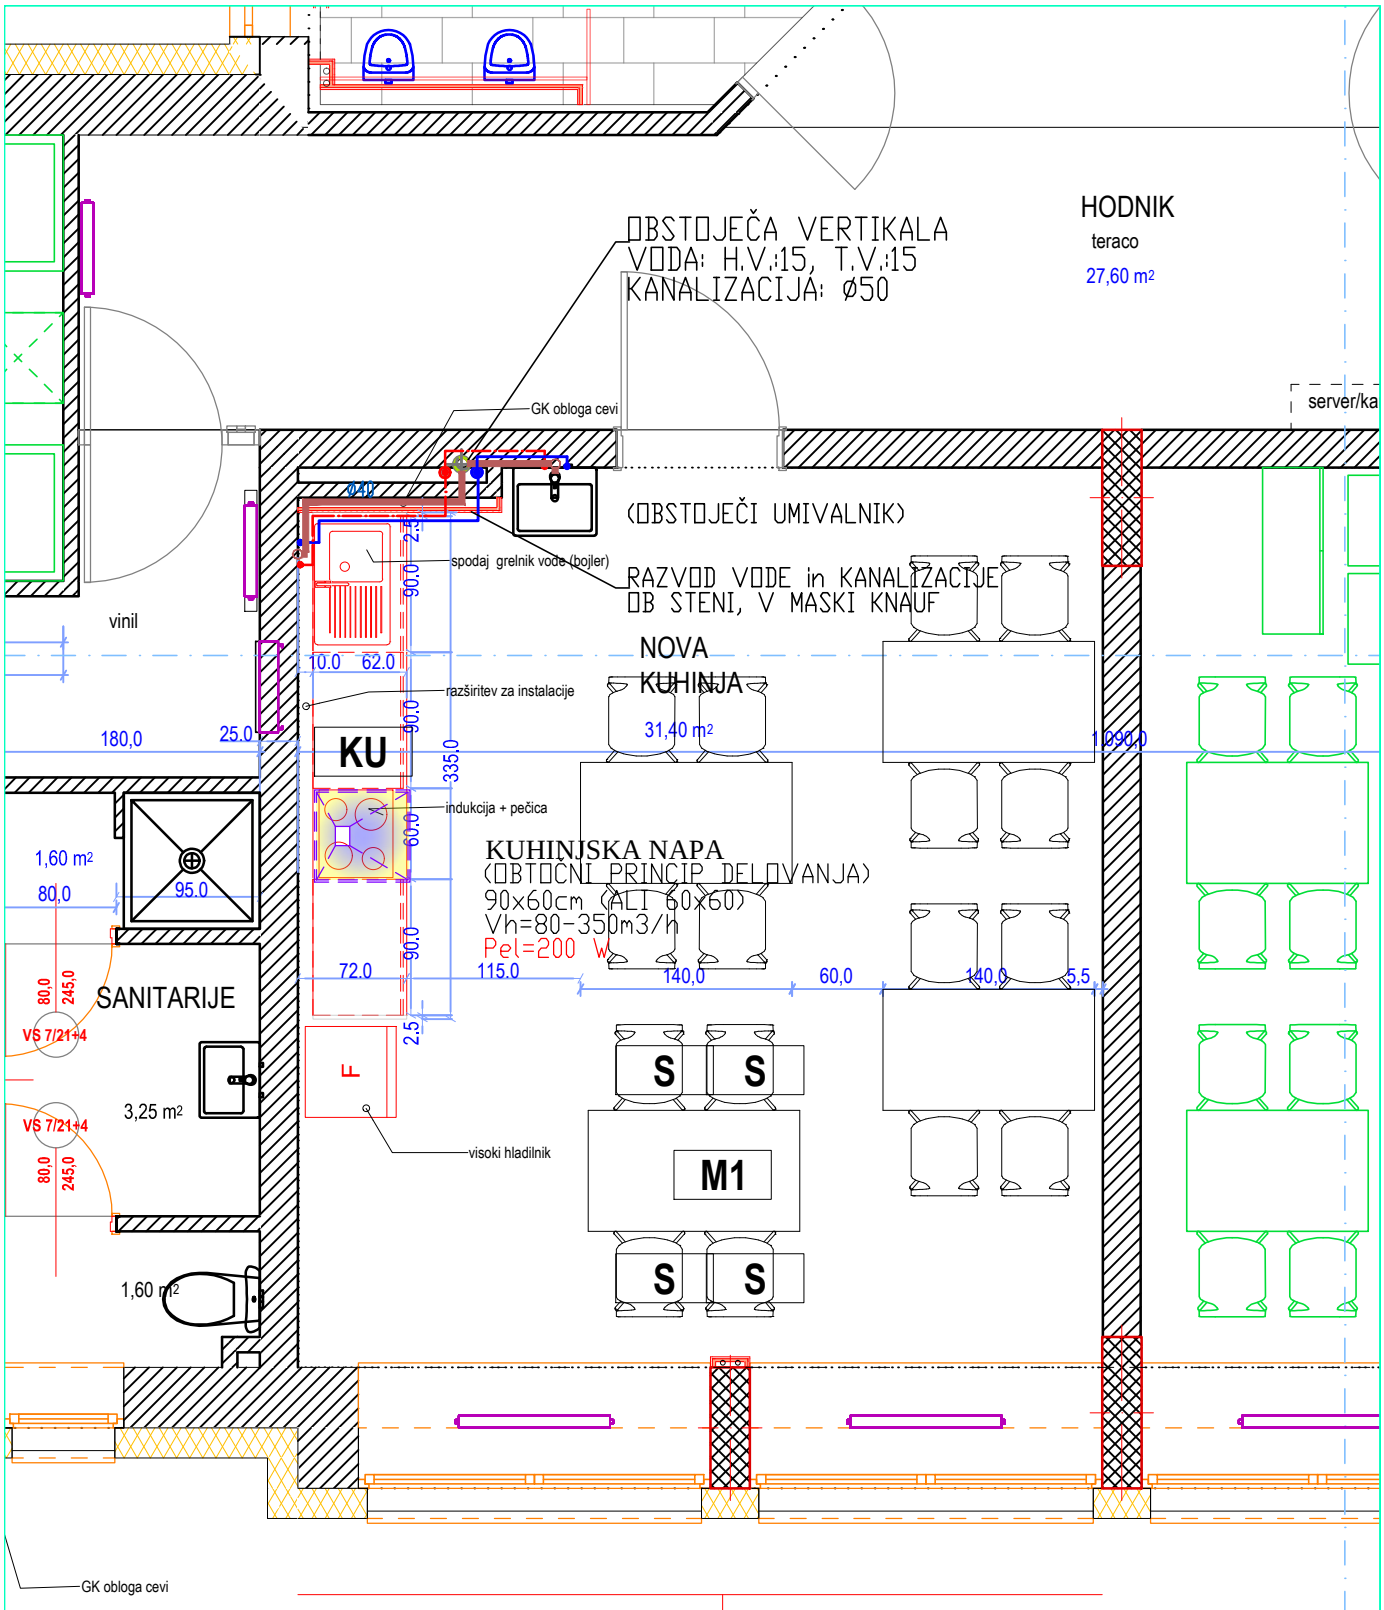


MERILO:	NAČRT:	PROJEKTANT:	PROJEKT:
1 : 50	VODOVOD, KANALIZACIJA DELNI TLORIS 1.nad.	Branko ŽIŽEK, inž. str.	88/24–S
		DATUM: Februar 2025	LIST: 01

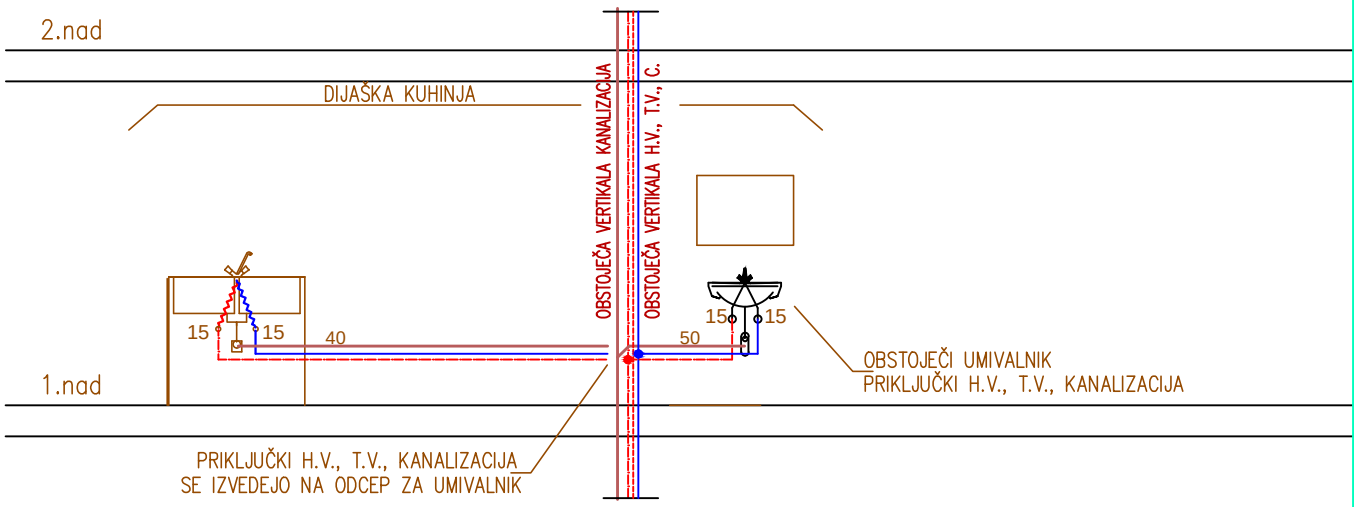

MERILO: 1 : 50	NAČRT: VODOVOD, KANALIZACIJA SHEMA PRIKLOPA POM. KORITA	PROJEKTANT: Branko ŽIŽEK, inž. str.	PROJEKT: 88/24–S
		DATUM: Februar 2025	LIST: 02