




FAZA 1
IZKOP DO GLOBINE 2 m

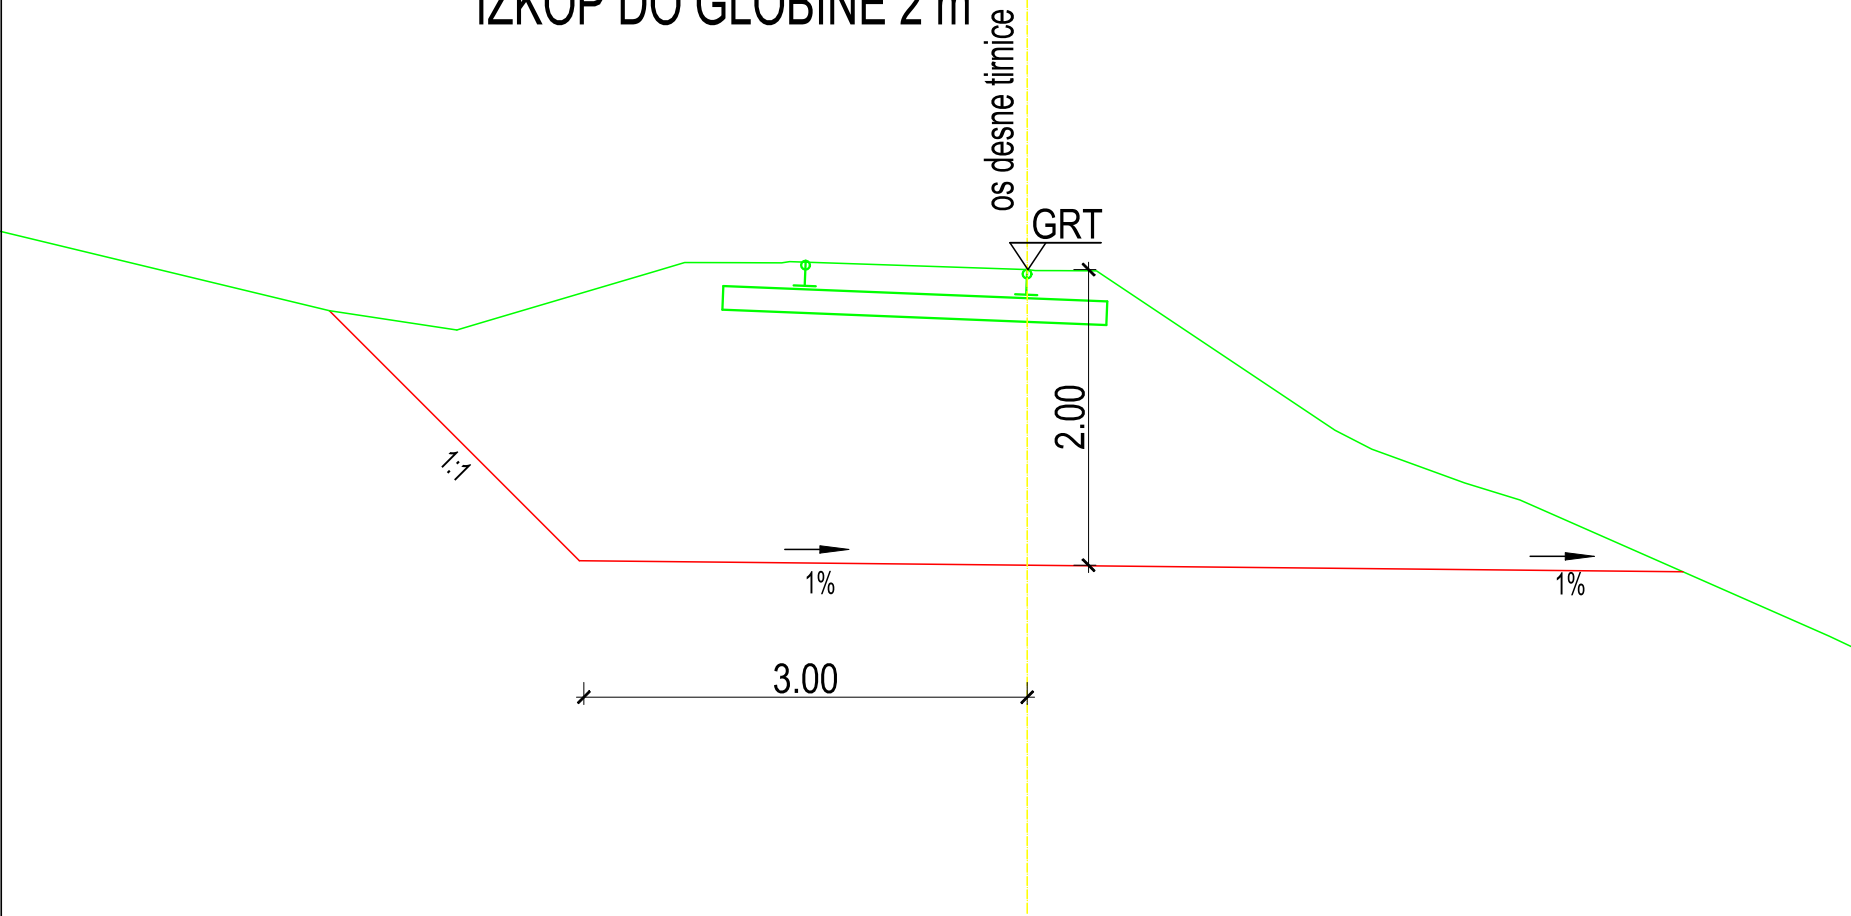


FAZA 4
VGRADNJA BETONA IN SIDER

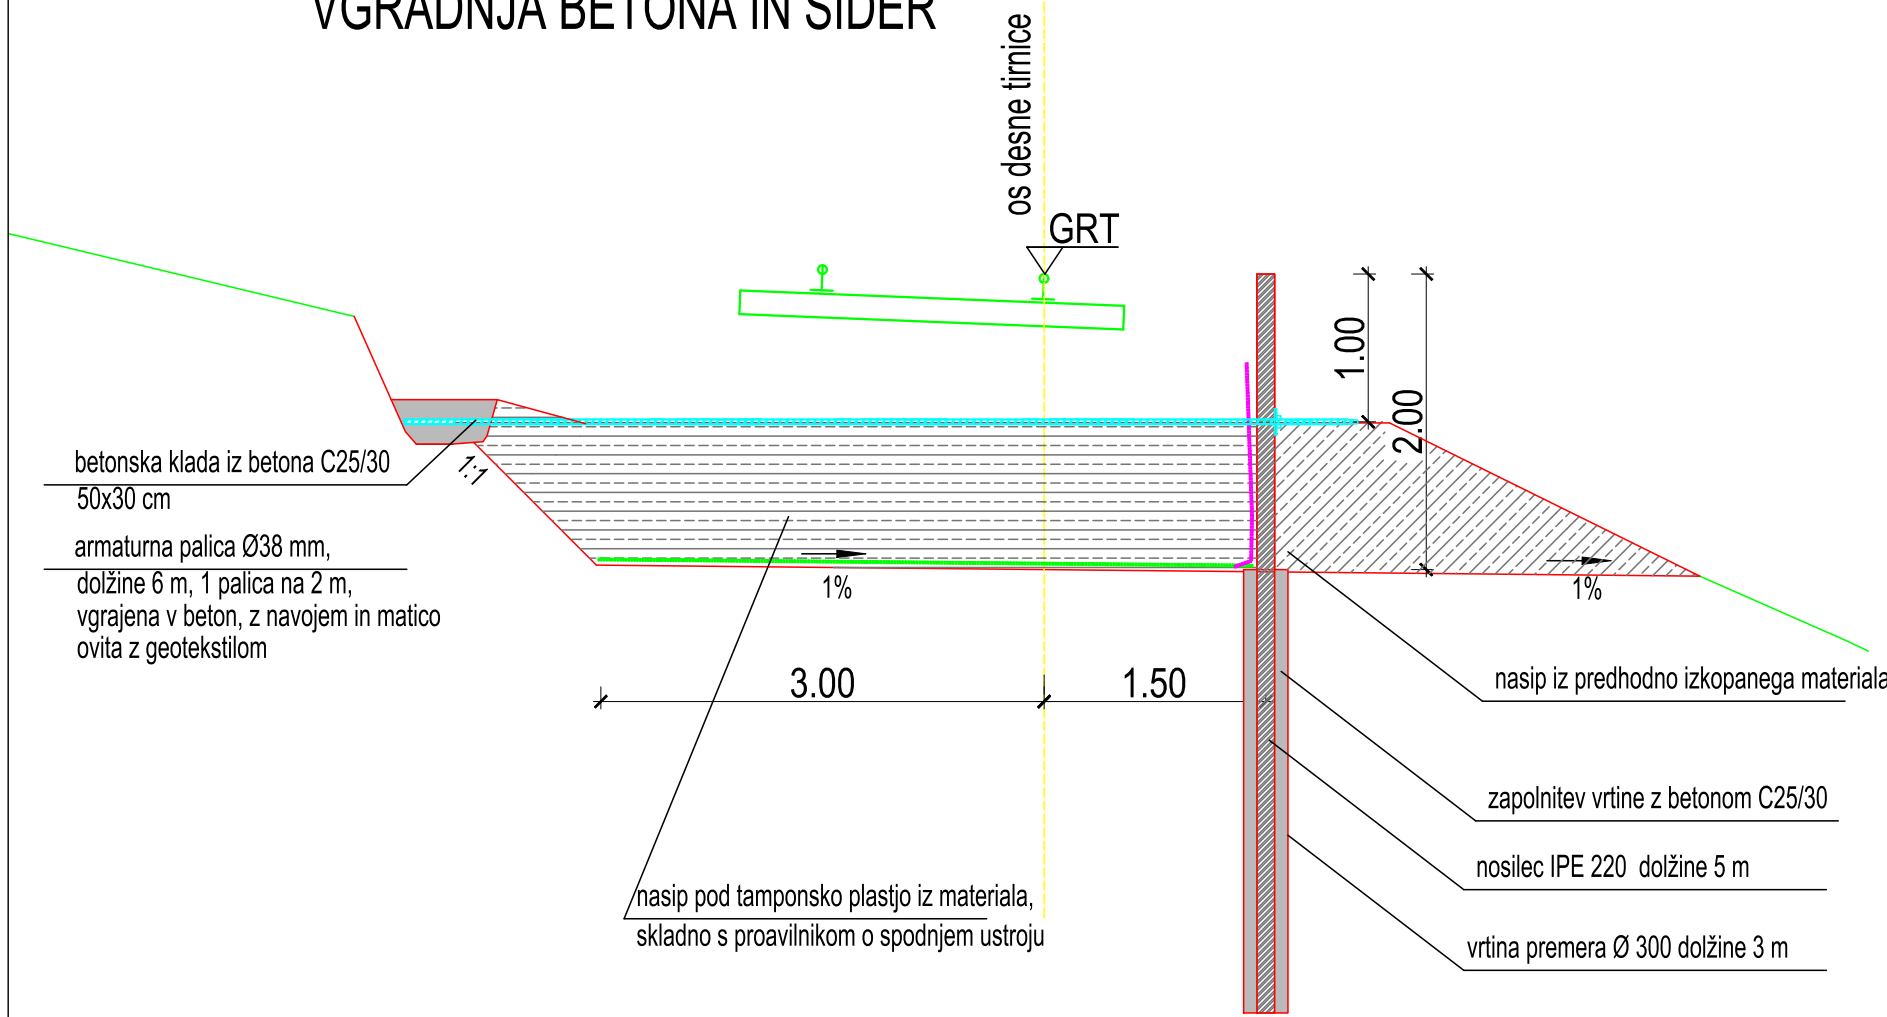


FAZA 7
KONČNO STANJE

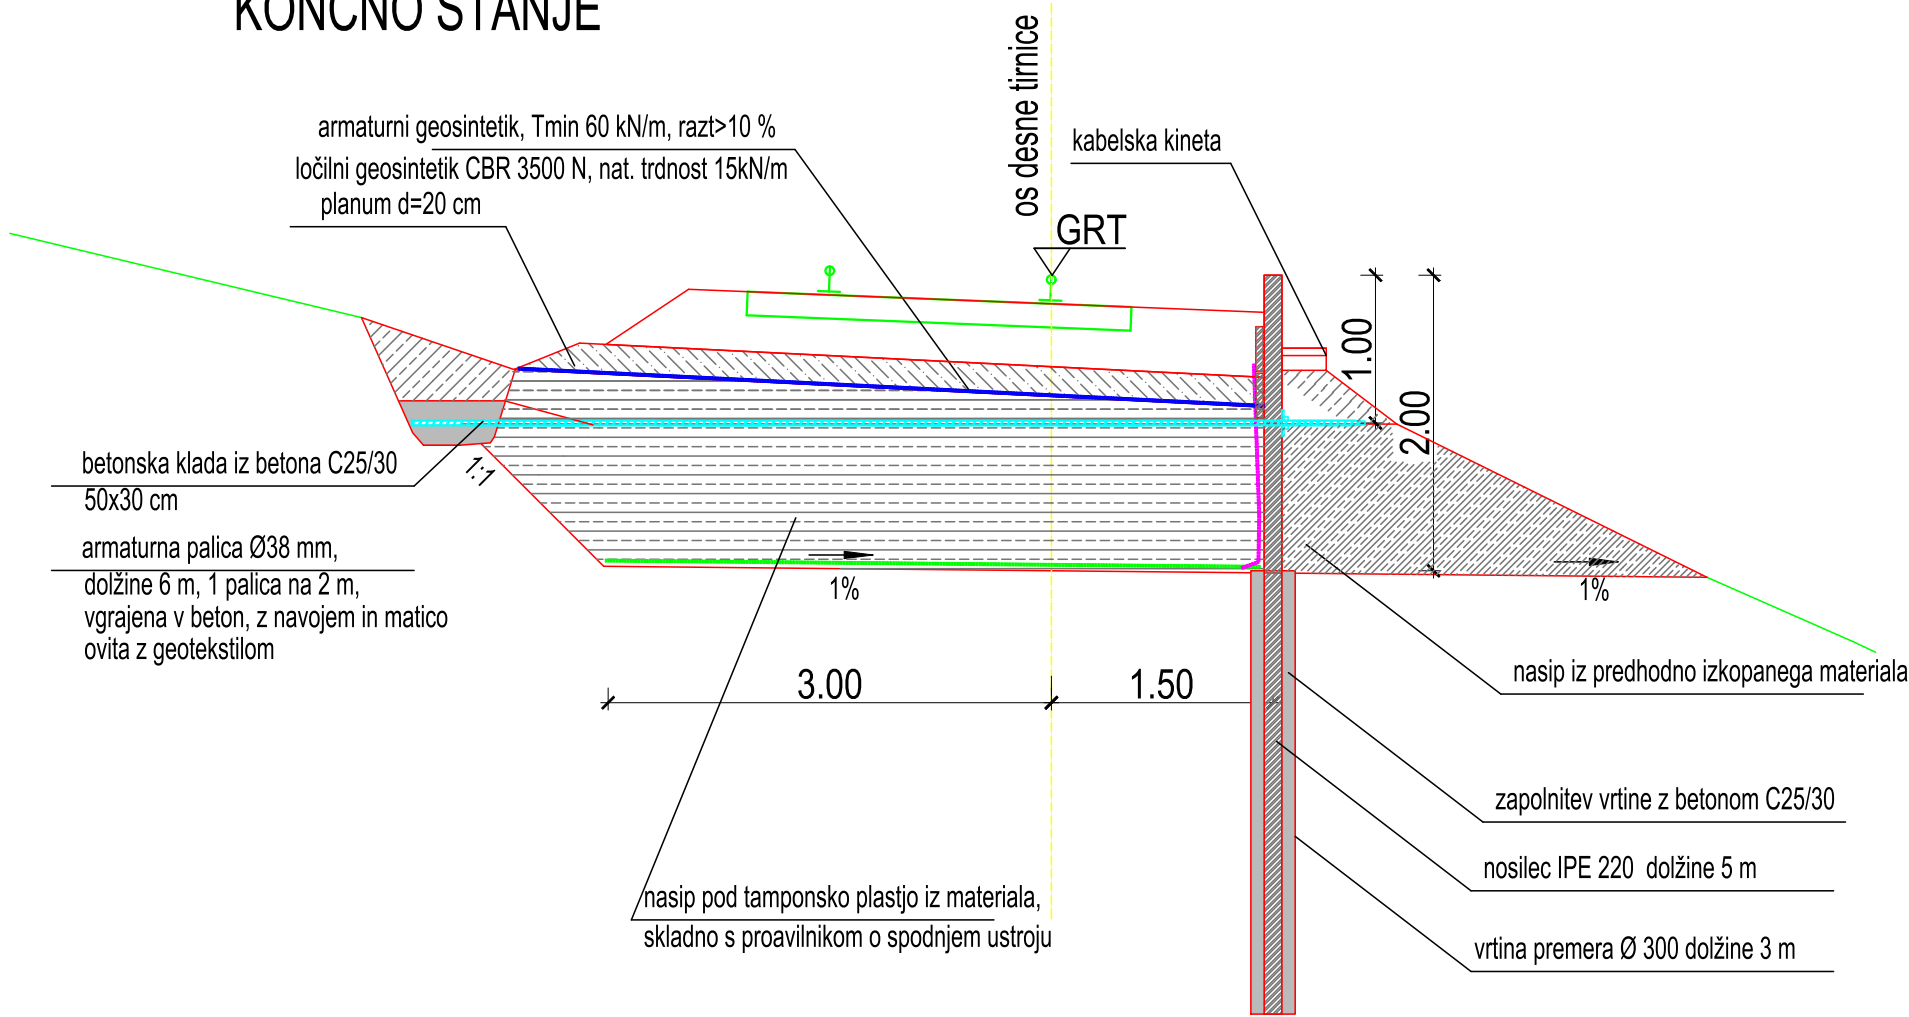


FAZA 2
IZVEDBA VRTIN IN
VGRADNJA IPE ELEMENTA

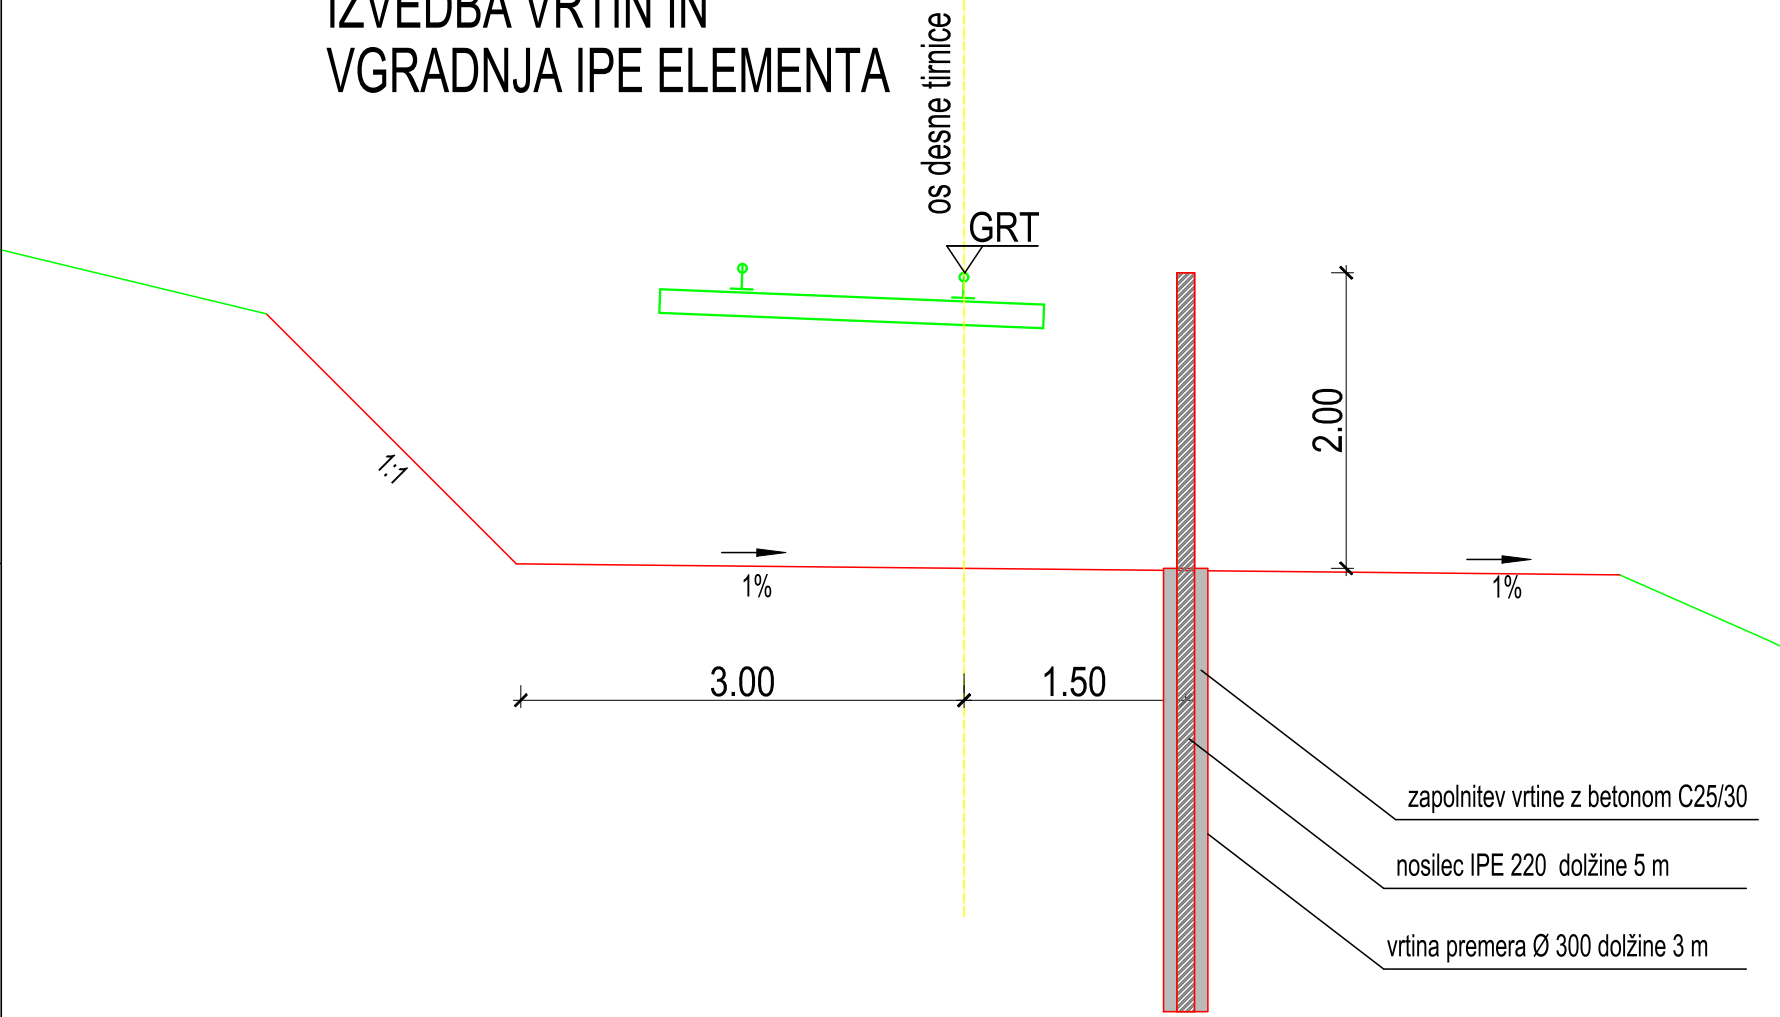


FAZA 5
IZVEDBA NASIPA IN GEOSINTETIKA

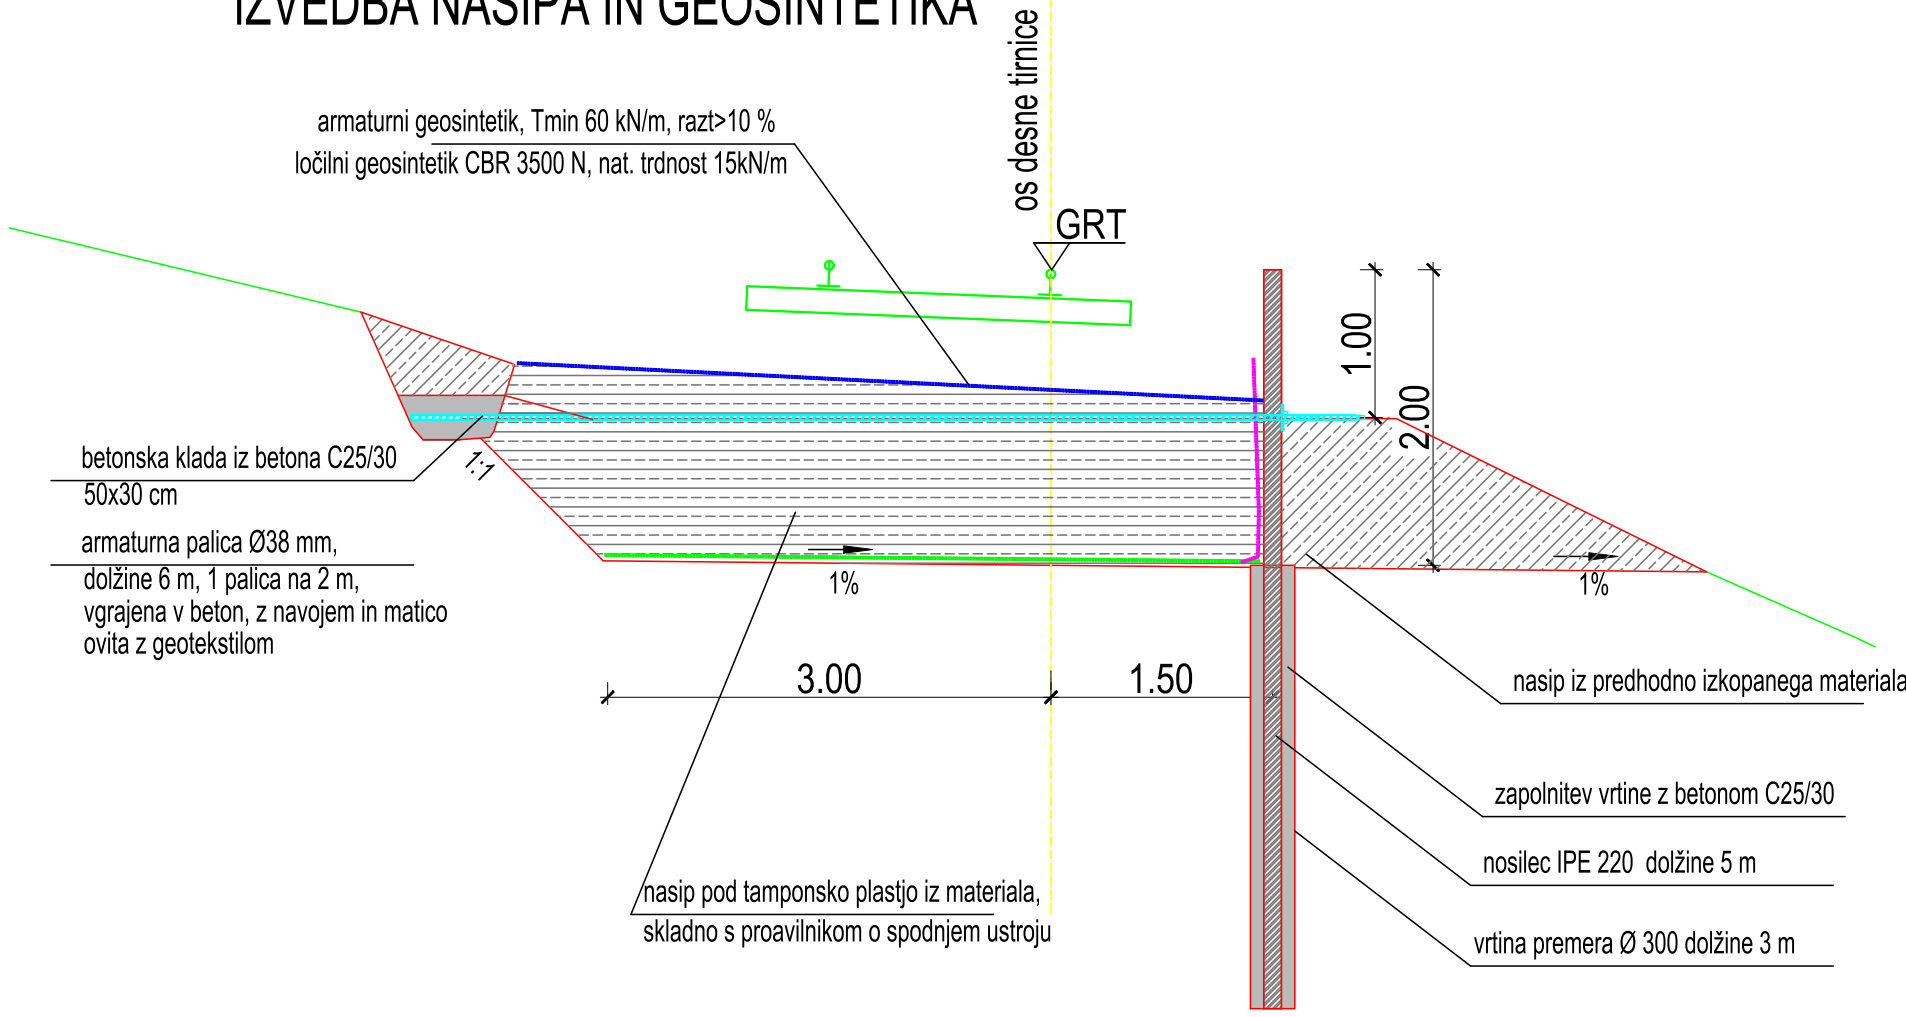

FAZA 3
VGRADNJA GEOTEKSTILA IN
NASIPA V VIŠINI 1 m

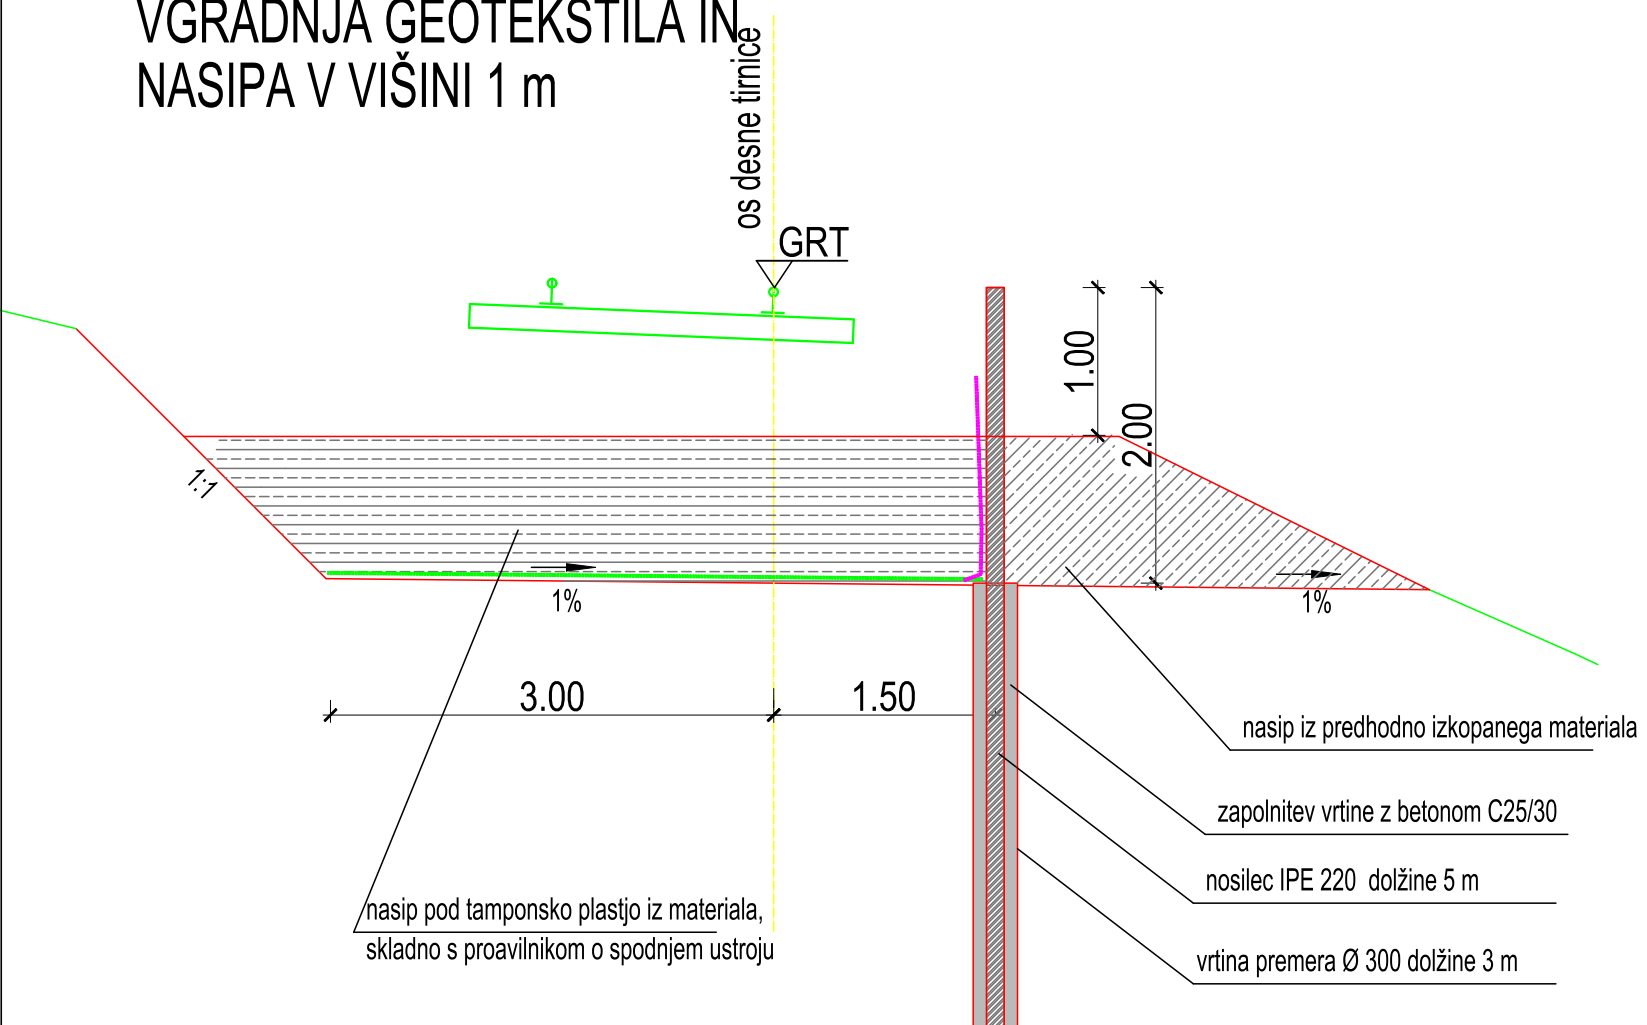

FAZA 6
IZVEDBA PLANUMA

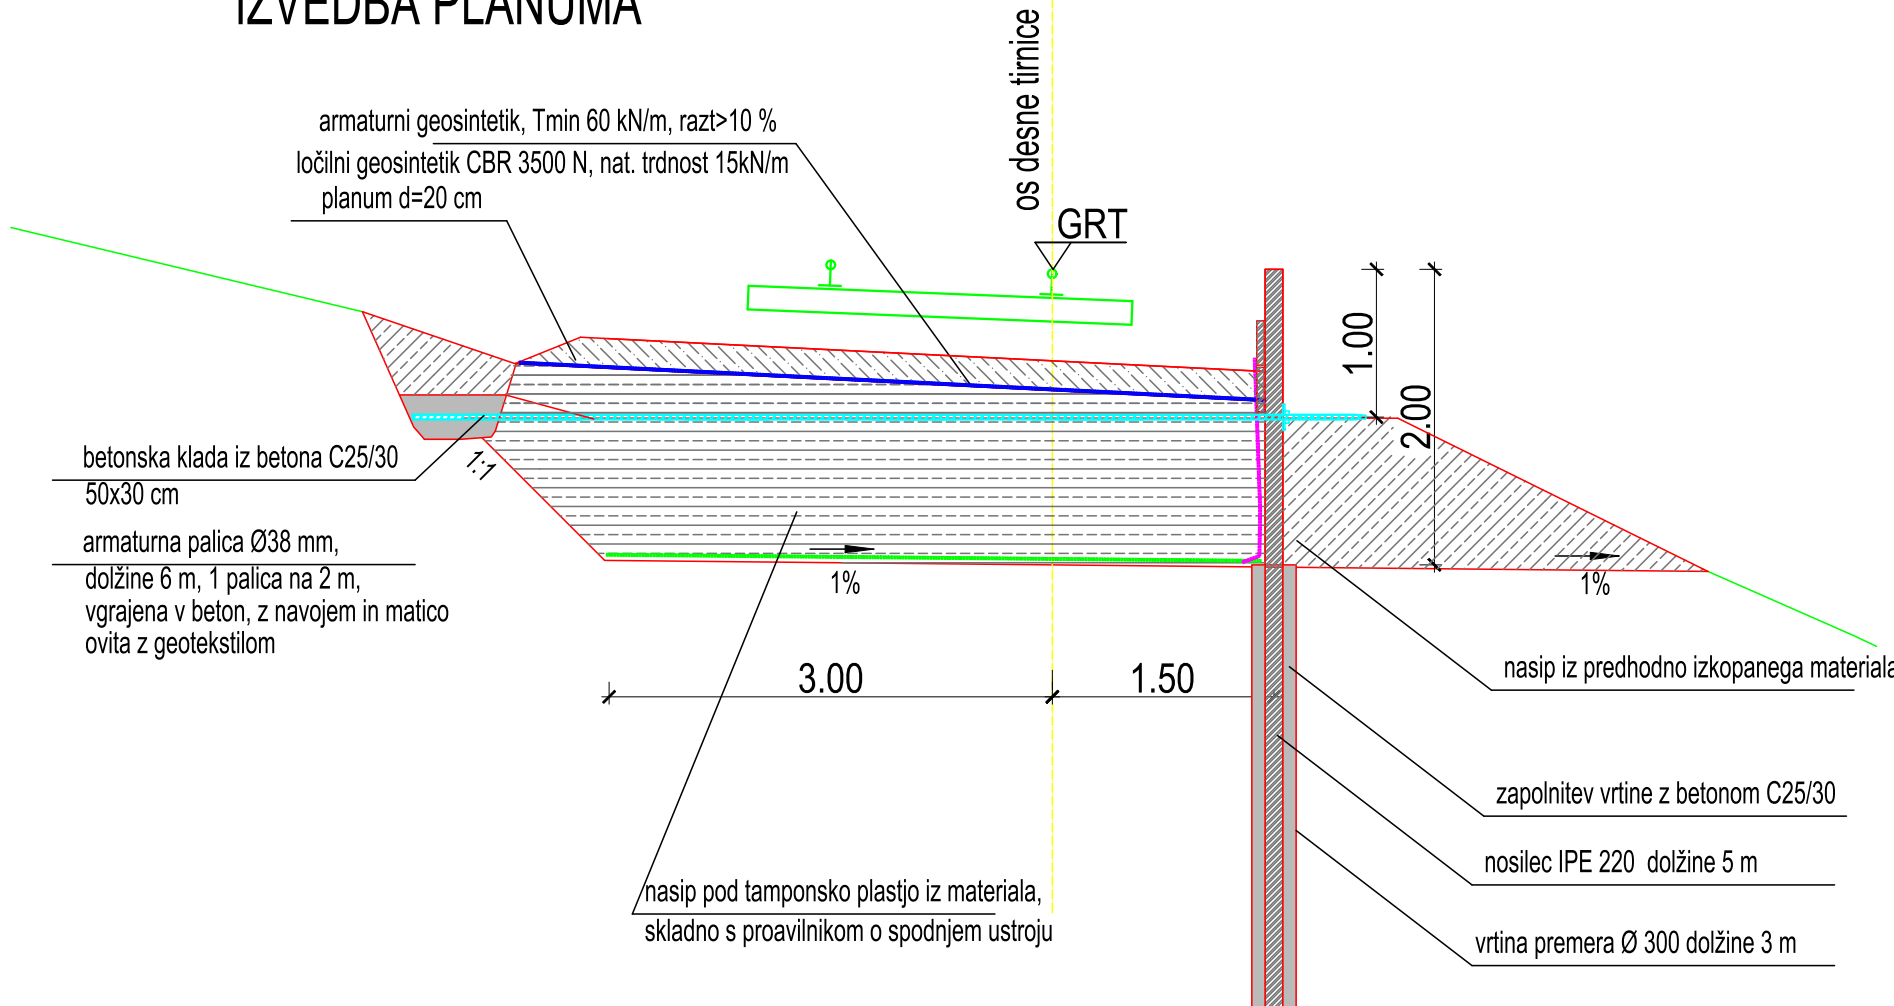

| | | | |
|--|--|--|----------|
| Naročnik: SLOVENSKE ŽELEZNICE-INFRASTRUKTURA D.O.O. KOLODOVORSKA ULICA 11 1506 LUBLJANA | | Ime in priimek | št. |
| Projektiranje in svetovanje, Jurij Čadež, s.p. Vojkova 12, 6230 Postojna | | odgovorni projektant: Jurij Čadež, univ.dipl.inž.rud.in geotehnol. | RG0101 |
| objekt: | SANACIJA PLAZU OD km 44+600 DO km 44+800 PROJE JESENICE-SEŽANA | št. projekta | |
| Načrt: | načrt izkopa in primarne podgradnje | št. risbe | 4 |
| Risba: | FAZNOST DEL | datum | dec.2023 |
| vrsta dokumentacije | Izvedbeni načrt | merilo: | 1:50 |