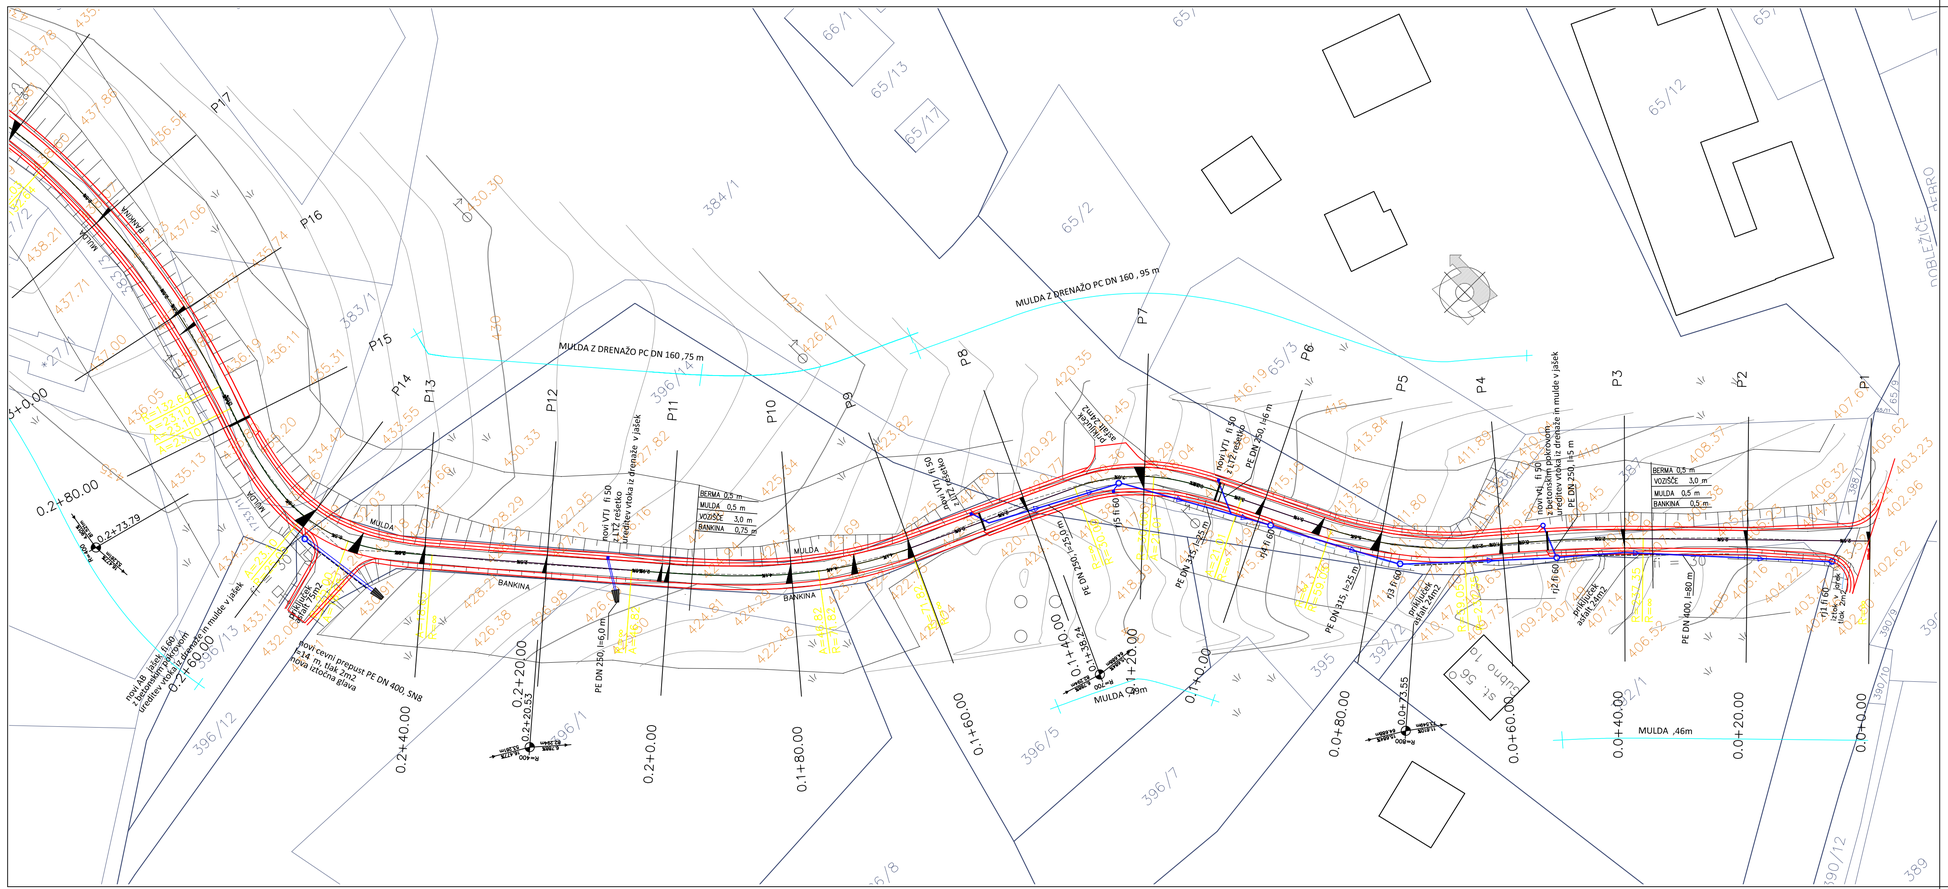


Investitor:	OBČINA KOZJE Kozje 37, 3260 Kozje	Izdelovalec:	Projektiva NVG d.o.o. Opekarniška cesta 15 b 3000 Celje
Objekt / del objekta:	Ureditev LC 181132 Polana - Dragumeriče	Vrsta načrta:	0/2 Načrt gradbeništva
		Opis risbe:	Gradbena situacija

	Ime:	Ident. št. IZS:	Podpis:
Vodja proj.:	Miran Ugovšek, dipl.inž.grad.	G-1737	
Poob. inž.:	Miran Ugovšek, dipl.inž.grad.	G-1737	
Sodelavec:			

Faza:	Št. projekta:	Št. načrta:	Merilo:	Datum:
Izn	950/25	950/25	1:500	maj 2025

Št. odseka:	Arh. št.:	Faza/objekt:	Šifra risbe:	Črtna koda arhiva:
181132		004.2101	G.102 Številka risbe: 02.1	