
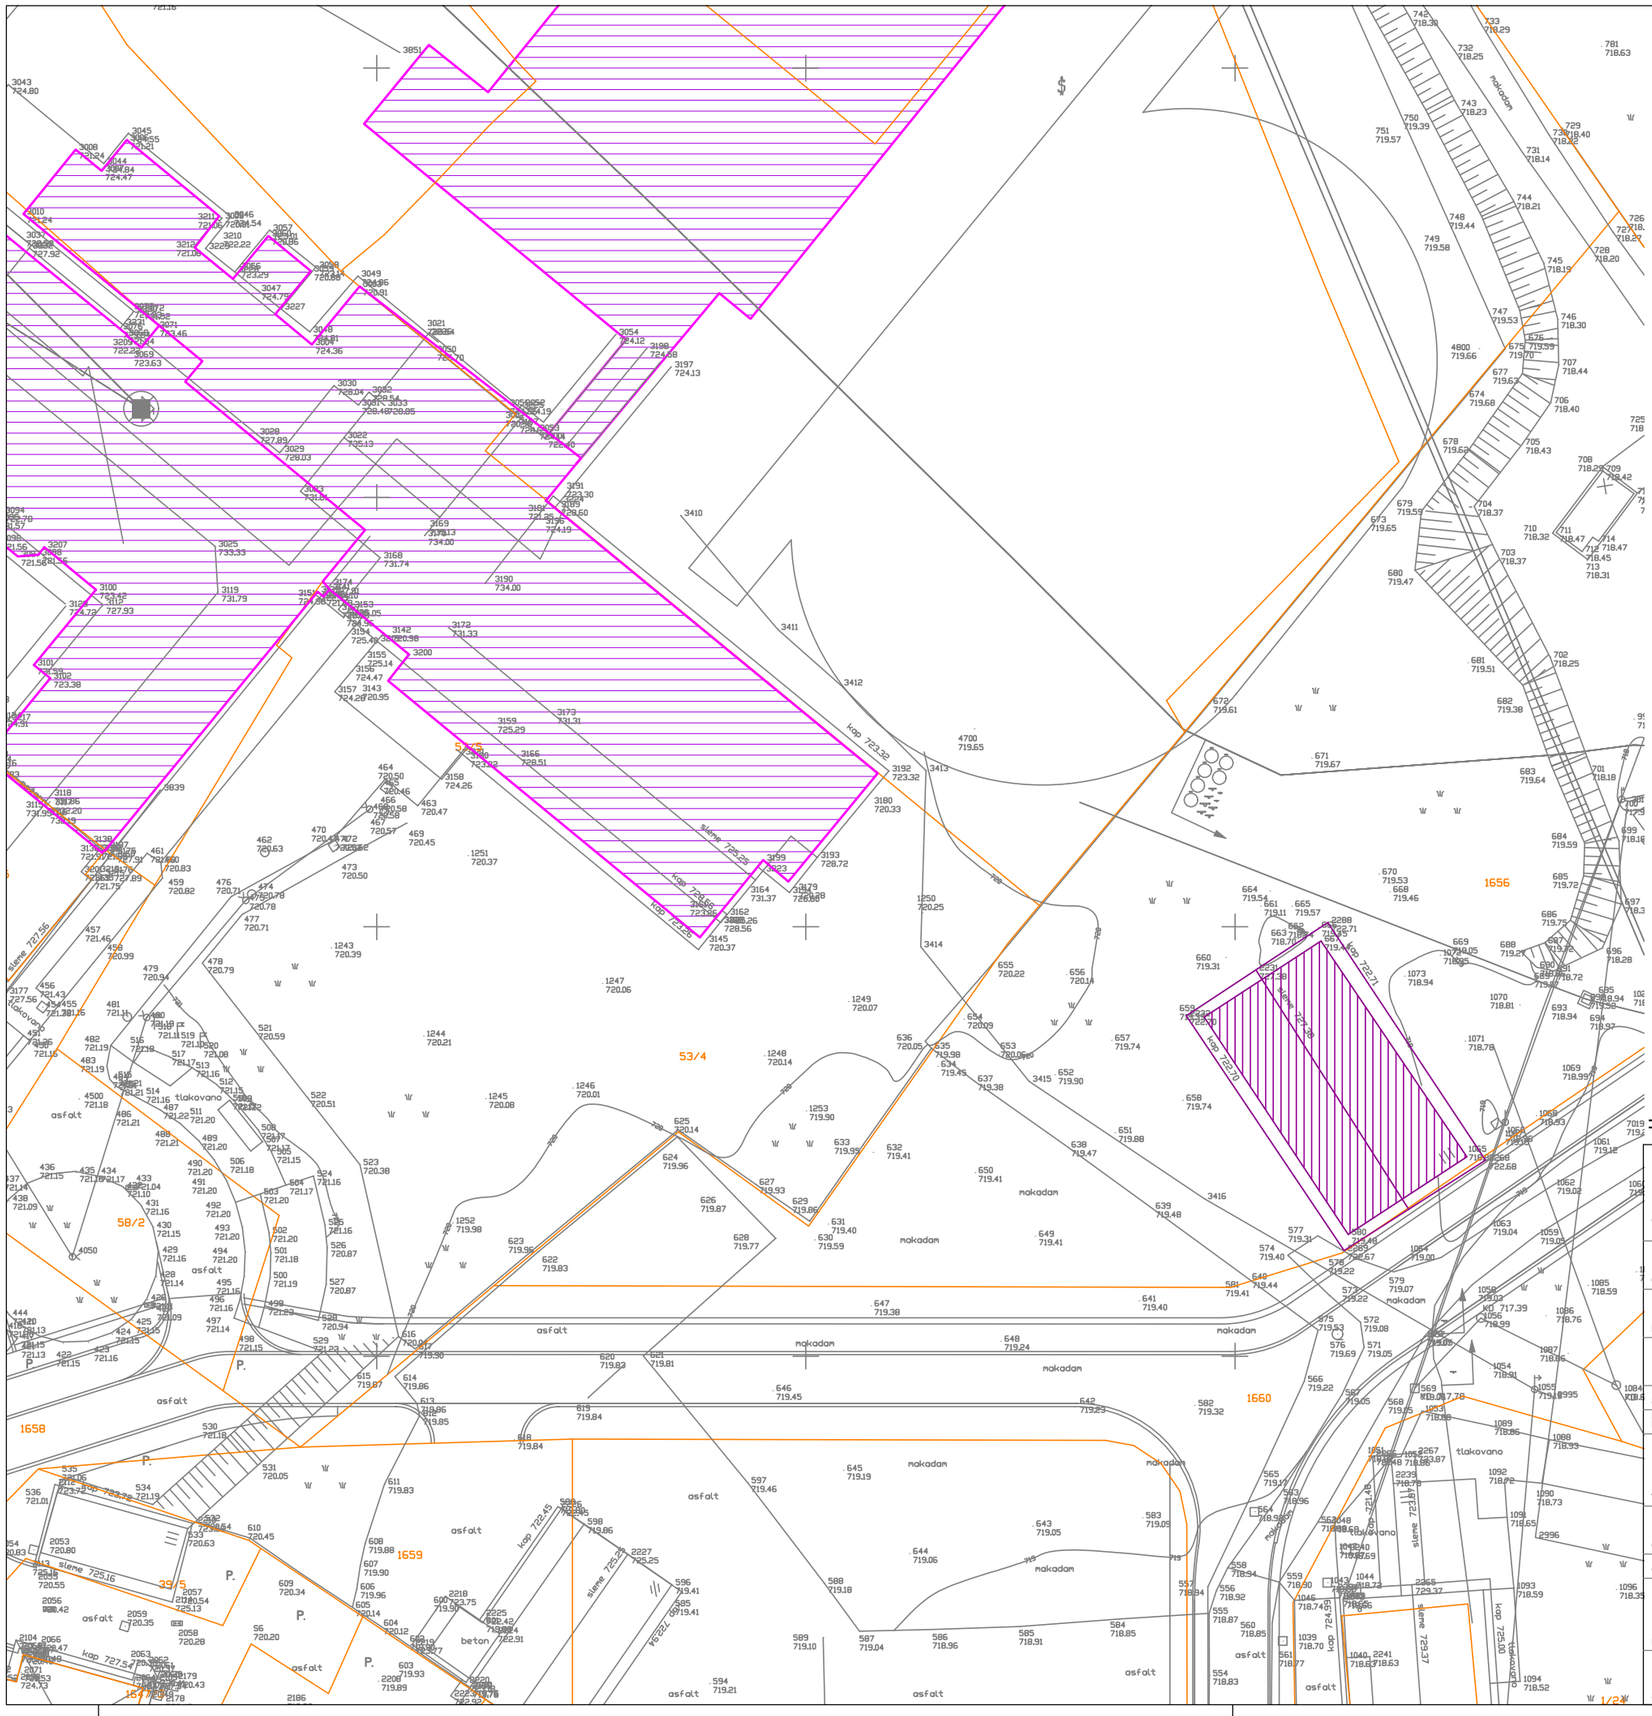



MISEL PROJEKTIRANJE ARHITEKTURE & GRADBENI INŽENIRING	MISEL, PROJEKTIRANJE & INŽENIRING d.o.o. CANKARJEVA 1, 6230 POSTOJNA tel: 0590 18 667 e-mail: projektiva@misel.si			IZS-1006 IDENTIFIKACIJSKA ŠTEVILKA
OBJEKT 1172,6m2/LOKACIJA	VRTEC BLOKE			
NAROČNIK	OBČINA BLOKE Nova vas 4a, 1385 Nova vas			
INVESTITOR	OBČINA BLOKE Nova vas 4a, 1385 Nova vas			
ŠTEVILKA PROJEKTA	A 041/23			
PROJEKTNA DOKUMENTACIJA / FAZA	DGD	LOKACIJSKI PRIKAZI		
VSEBINA / NASLOV RISBE	SITUACIJA OBSTOJEČE STANJE ODSTRANITEV OBJEKTA	MERILO 1:500	ŠT. RISBE 1.1.1	DATUM OKT. 2023
	IME	IDENTIFIKACIJSKA ŠTEVILKA	PODPIS	DATUM
ODGOVORNI VODJA PROJEKTA	IZTOK N. ČANČULA u.d.i.a.	A - 0251		
ODGOVORNI PROJEKTANT	IZTOK N. ČANČULA u.d.i.a.	A - 0251		
PROJEKTANT				
SPREMEMBE	OPIS SPREMEMBE		PODPIS	DATUM:

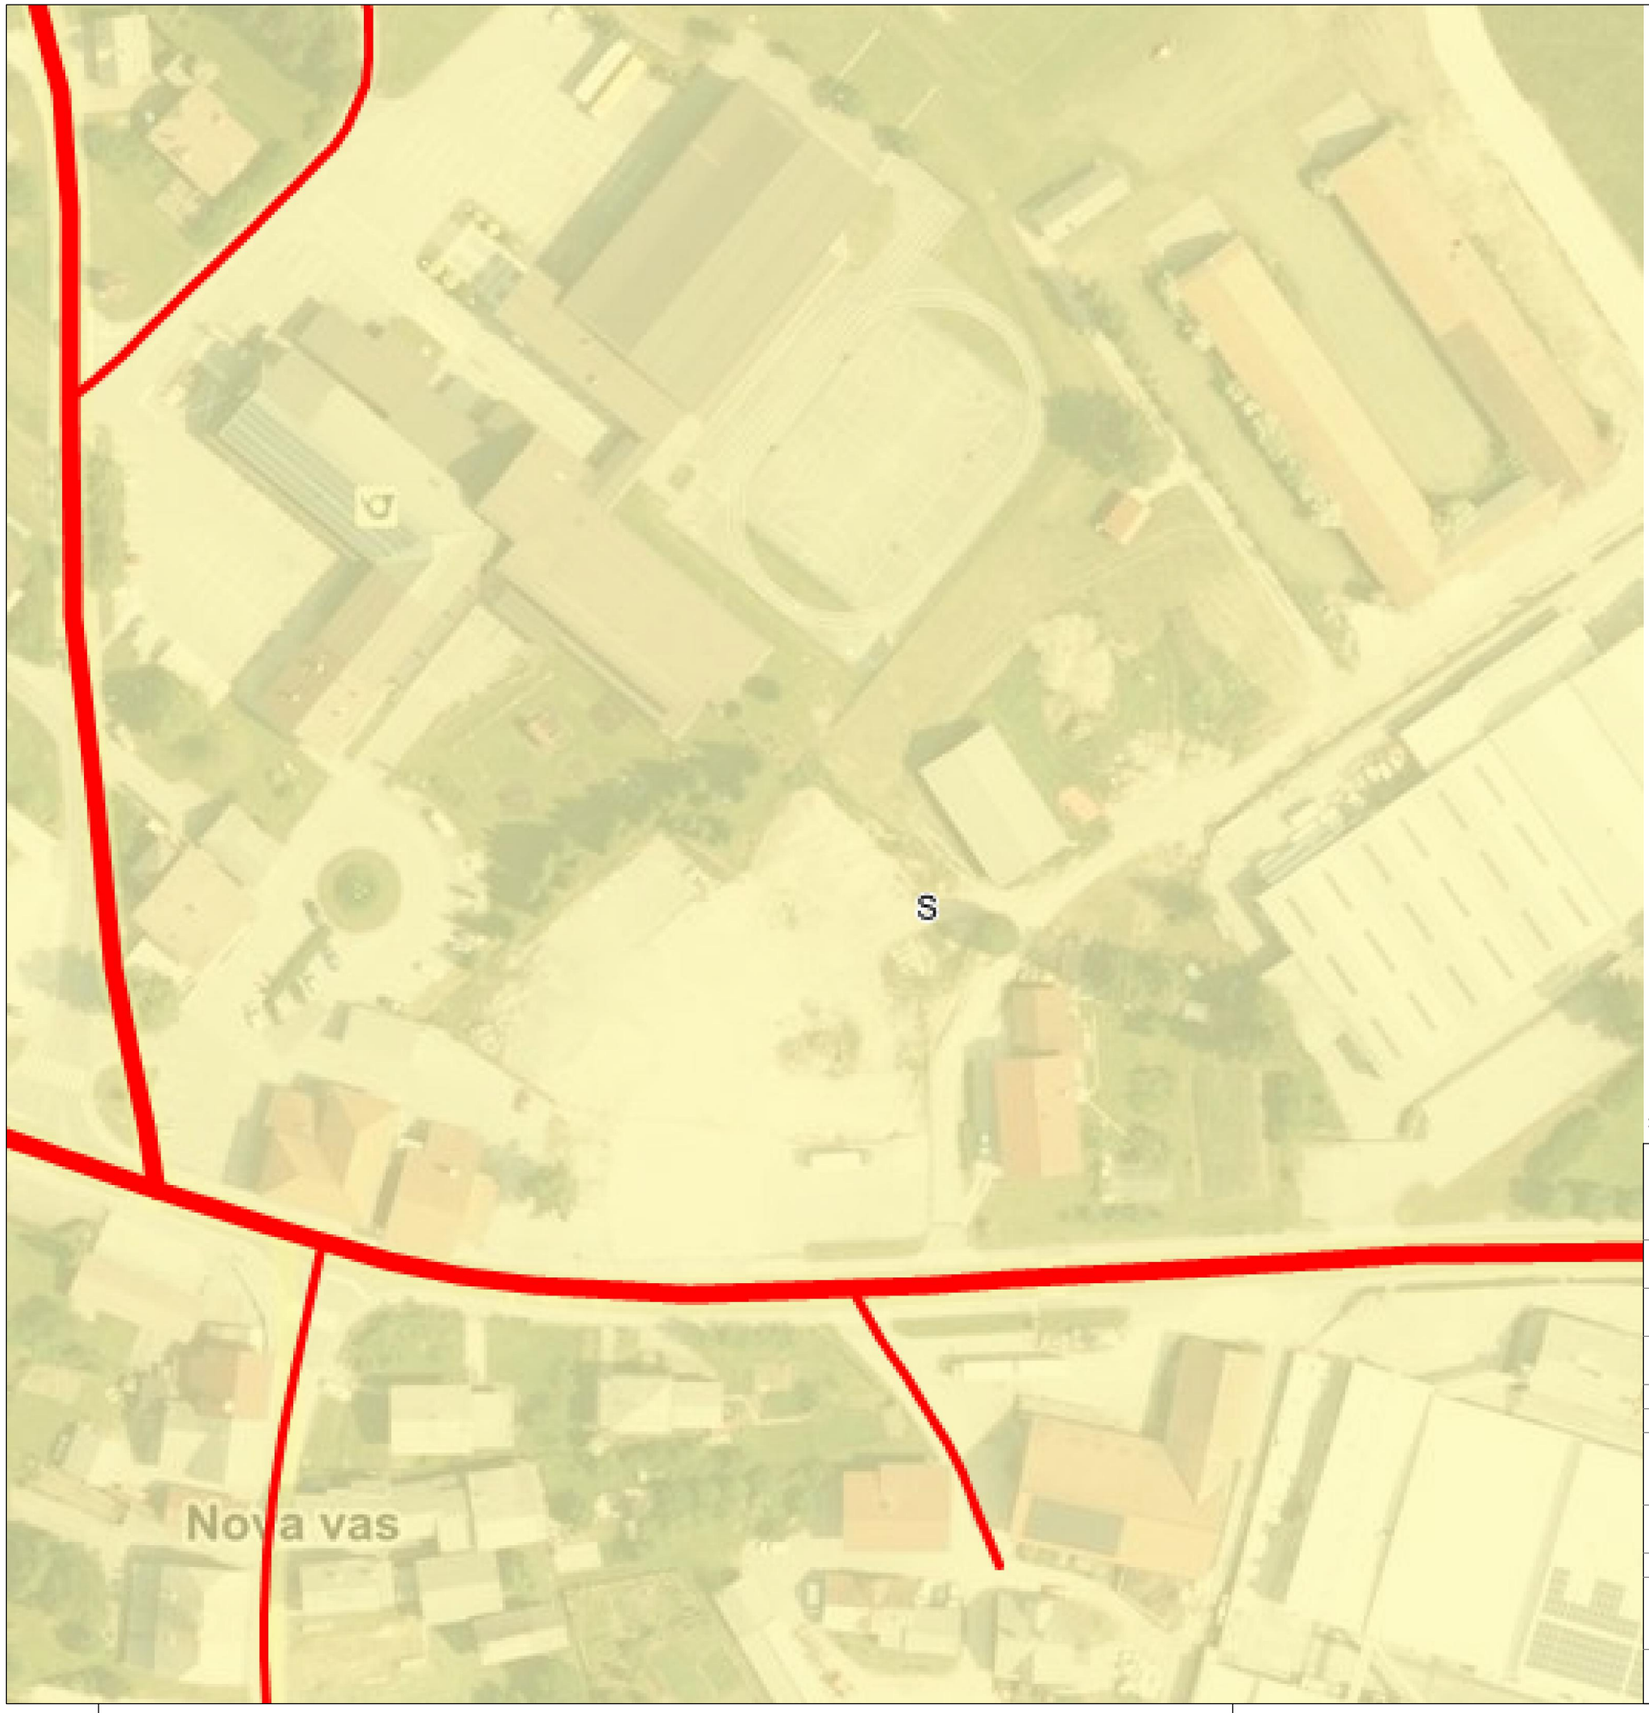

N

±0.00 = 720.48 m.n.v.

MISEL PROJEKTIRANJE ARHITEKTURE & GRADBENI INŽENIRING	MISEL, PROJEKTIRANJE & INŽENIRING d.o.o. CANKARJEVA 1, 6230 POSTOJNA tel: 0590 18 667 e-mail: projektiva@misel.si			IZS-1006 IDENTIFIKACIJSKA ŠTEVILKA
OBJEKT 1172,6m2/LOKACIJA	VRTEC BLOKE			
NAROČNIK	OBČINA BLOKE Nova vas 4a, 1385 Nova vas			
INVESTITOR	OBČINA BLOKE Nova vas 4a, 1385 Nova vas			
ŠTEVILKA PROJEKTA	A 041/23			
PROJEKTNA DOKUMENTACIJA / FAZA	DGD	LOKACIJSKI PRIKAZI		
VSEBINA / NASLOV RISBE	SITUACIJA PROSTORSKI AKT NAMENSKA RABA	MERILO 1:1000	ŠT. RISBE 1.1.2	DATUM OKT. 2023
	IME	IDENTIFIKACIJSKA ŠTEVILKA	PODPIS	DATUM
ODGOVORNI VODJA PROJEKTA	IZTOK N. ČANČULA u.d.i.a.	A - 0251		
ODGOVORNI PROJEKTANT	IZTOK N. ČANČULA u.d.i.a.	A - 0251		
PROJEKTANT				
SPREMEMBE	OPIS SPREMEMBE		PODPIS	DATUM:

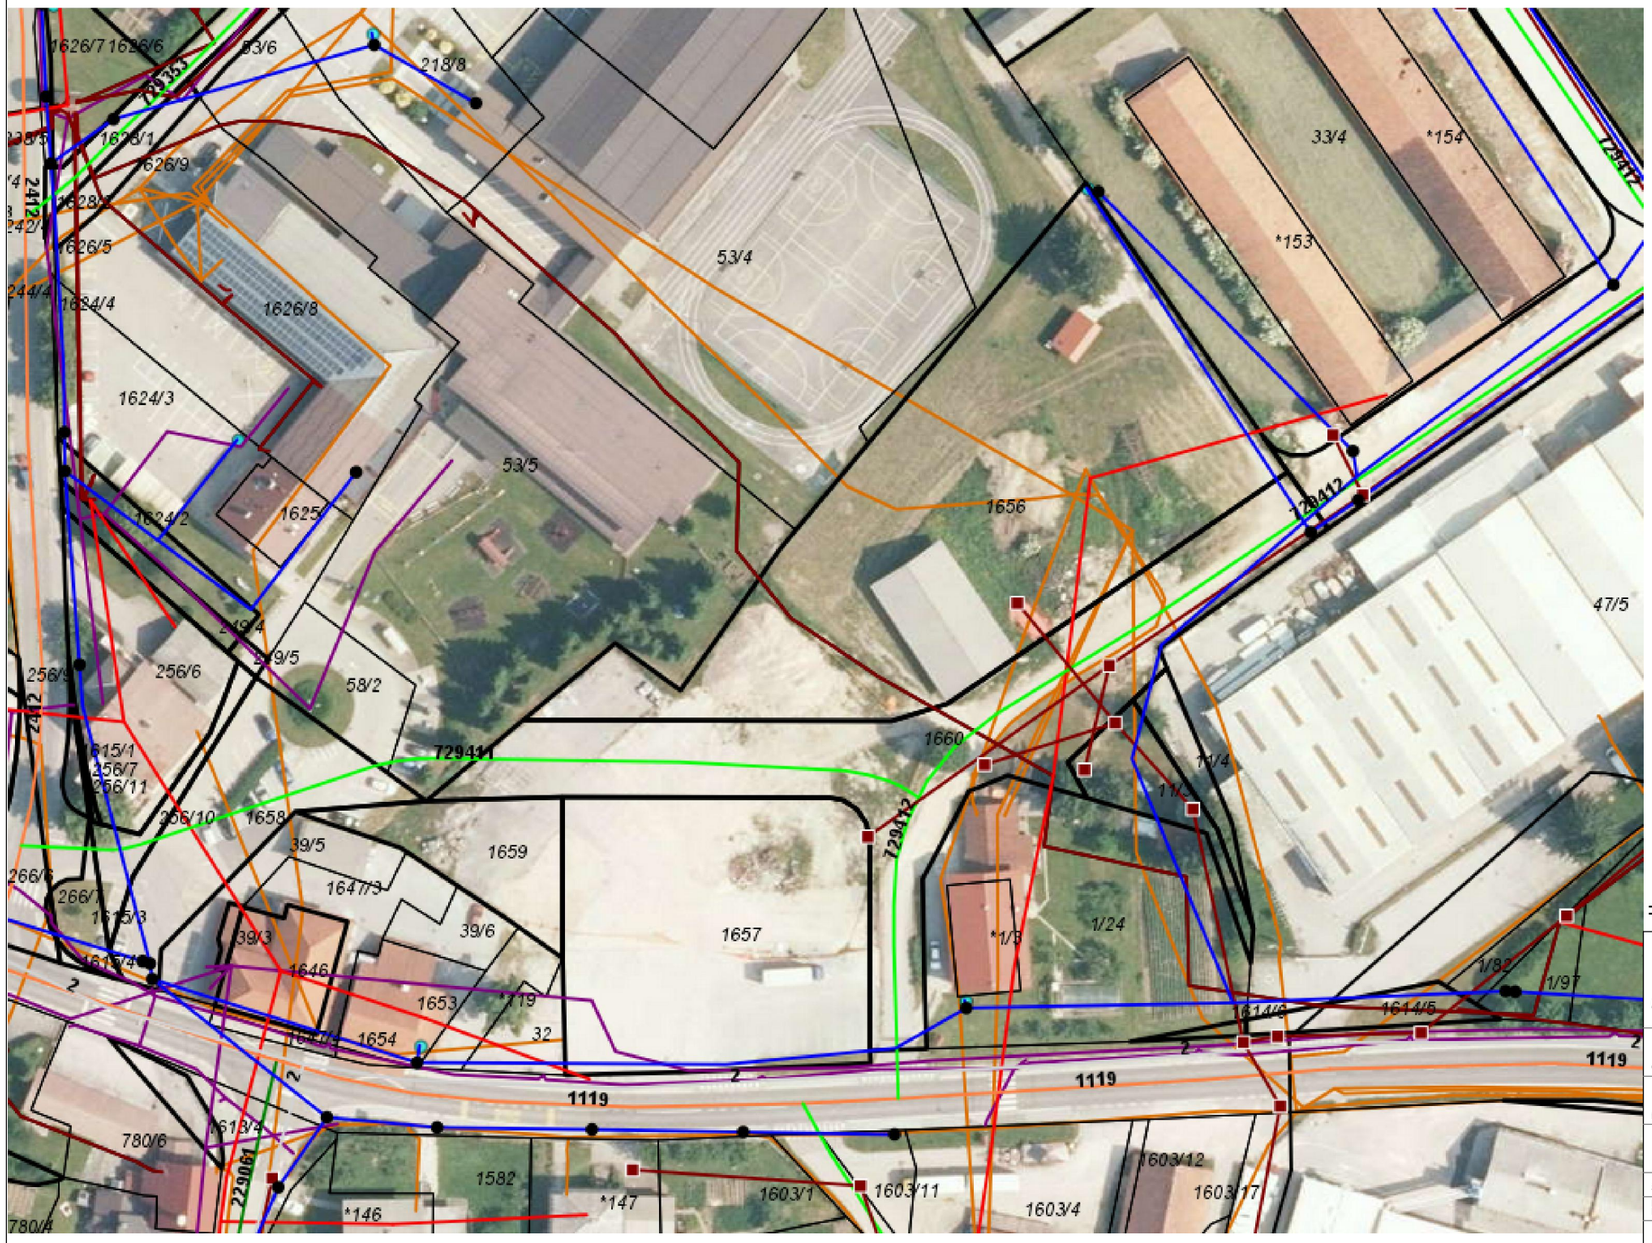

LEGENDA:

- KANALIZACIJA
- VODOVOD
- CESTA
- TELEKOMUNIKACIJE
- ELEKTRIKA


±0.00 = 720.48 m.n.v.

MISEL, PROJEKTIRANJE & INŽENIRING d.o.o.
CANKARJEVA 1, 6230 POSTOJNA
tel: 0590 18 667
e-mail: projektiva@misel.si

PROJEKTIRANJE ARHITEKTURE & GRADBENI INŽENIRING

IZS-1006 (IDENTIFIKACIJSKA ŠTEVILKA)

OBJEKT 1172,6m2/LOKACIJA	VRTEC BLOKE			
NAROČNIK	OBČINA BLOKE Nova vas 4a, 1385 Nova vas			
INVESTITOR	OBČINA BLOKE Nova vas 4a, 1385 Nova vas			
ŠTEVILKA PROJEKTA	A 041/23			
PROJEKTNA DOKUMENTACIJA / FAZA	DGD	LOKACIJSKI PRIKAZI		
VSEBINA / NASLOV RISBE	SITUACIJA VAROVALNI PASOVI	MERILO 1:1000	ŠT. RISBE 1.1.3	DATUM OKT. 2023
	IME	IDENTIFIKACIJSKA ŠTEVILKA	PODPIS	DATUM
ODGOVORNI VODJA PROJEKTA	IZTOK N. ČANČULA u.d.i.a.	A - 0251		
ODGOVORNI PROJEKTANT	IZTOK N. ČANČULA u.d.i.a.	A - 0251		
PROJEKTANT				
SPREMEMBE	OPIS SPREMEMBE		PODPIS	DATUM:

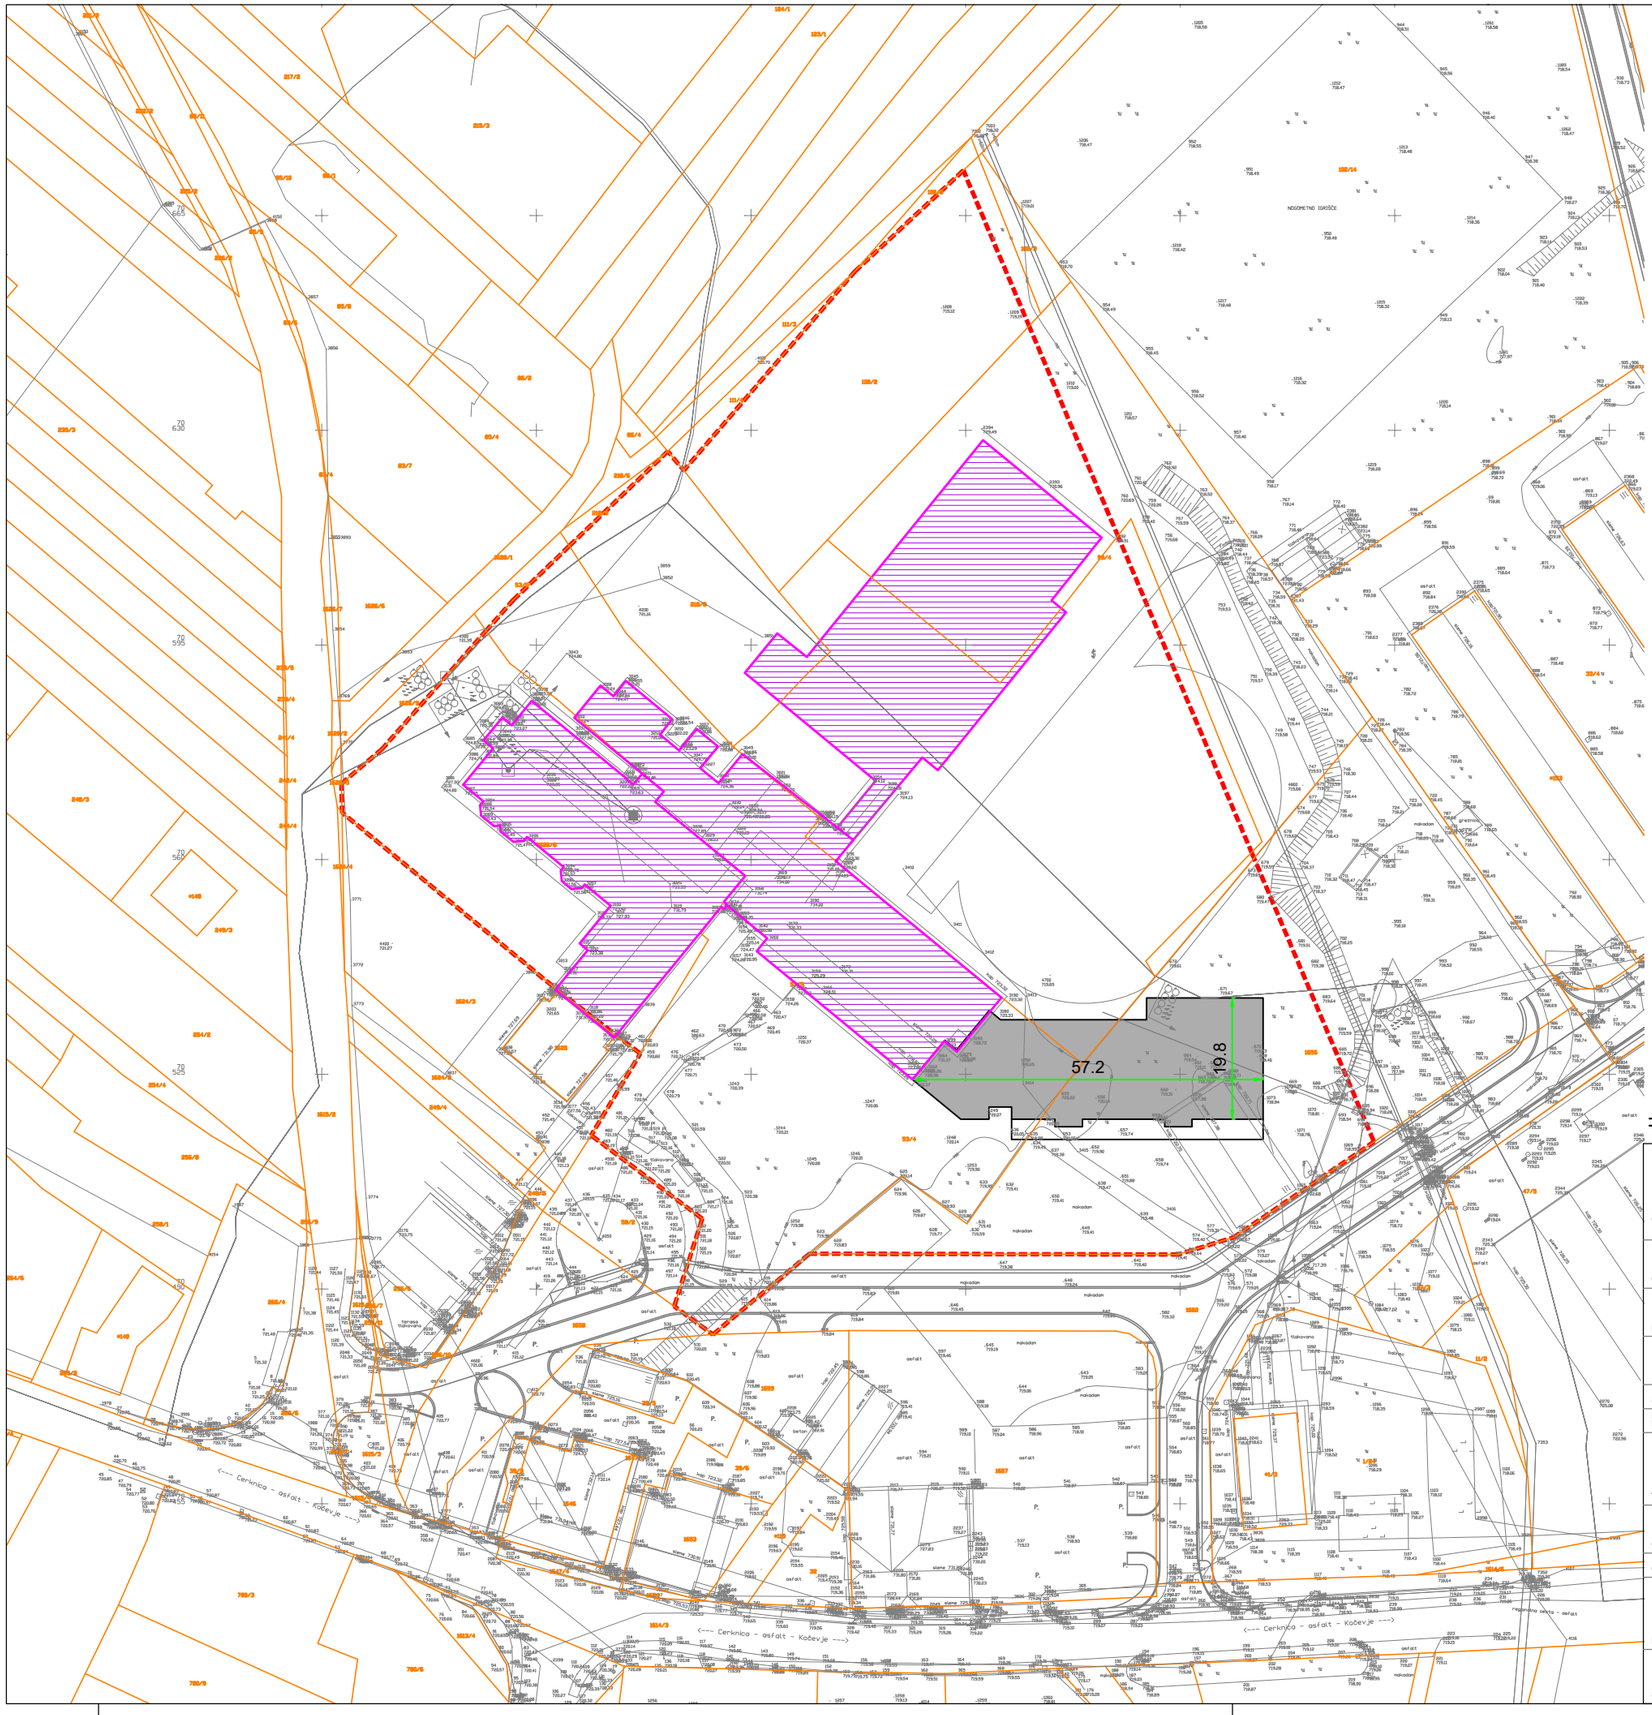

LEGENDA:

GRADBENA PARCELA

OBJEKT

OBSTOJEČI OBJEKT


±0.00 = 720.48 m.n.v.

MISEL
PROJEKTIRANJE ARHITEKTURE & GRADBENI INŽENIRING

MISEL, PROJEKTIRANJE & INŽENIRING d.o.o.
CANKARJEVA 1, 6230 POSTOJNA
tel: 0590 18 667
e-mail: projektiva@misel.si

IZS-1006
IDENTIFIKACIJSKA ŠTEVILKA

OBJEKT 1172,6m2/LOKACIJA	VRTEC BLOKE			
NAROČNIK	OBČINA BLOKE Nova vas 4a, 1385 Nova vas			
INVESTITOR	OBČINA BLOKE Nova vas 4a, 1385 Nova vas			
ŠTEVILKA PROJEKTA	A 041/23			
PROJEKTNA DOKUMENTACIJA / FAZA	DGD	LOKACIJSKI PRIKAZI		
VSEBINA / NASLOV RISBE	SITUACIJA ZEMLJIŠČE ZA GRADNJO OBJEKT NA STIKU Z ZEMLJIŠČEM	MERILO 1:1000	ŠT. RISBE 1.2.1	DATUM OKT. 2023
	IME	IDENTIFIKACIJSKA ŠTEVILKA	PODPIS	DATUM
ODGOVORNI VODJA PROJEKTA	IZTOK N. ČANČULA u.d.i.a.	A - 0251		
ODGOVORNI PROJEKTANT	IZTOK N. ČANČULA u.d.i.a.	A - 0251		
PROJEKTANT				
SPREMEMBE	OPIS SPREMEMBE		PODPIS	DATUM:

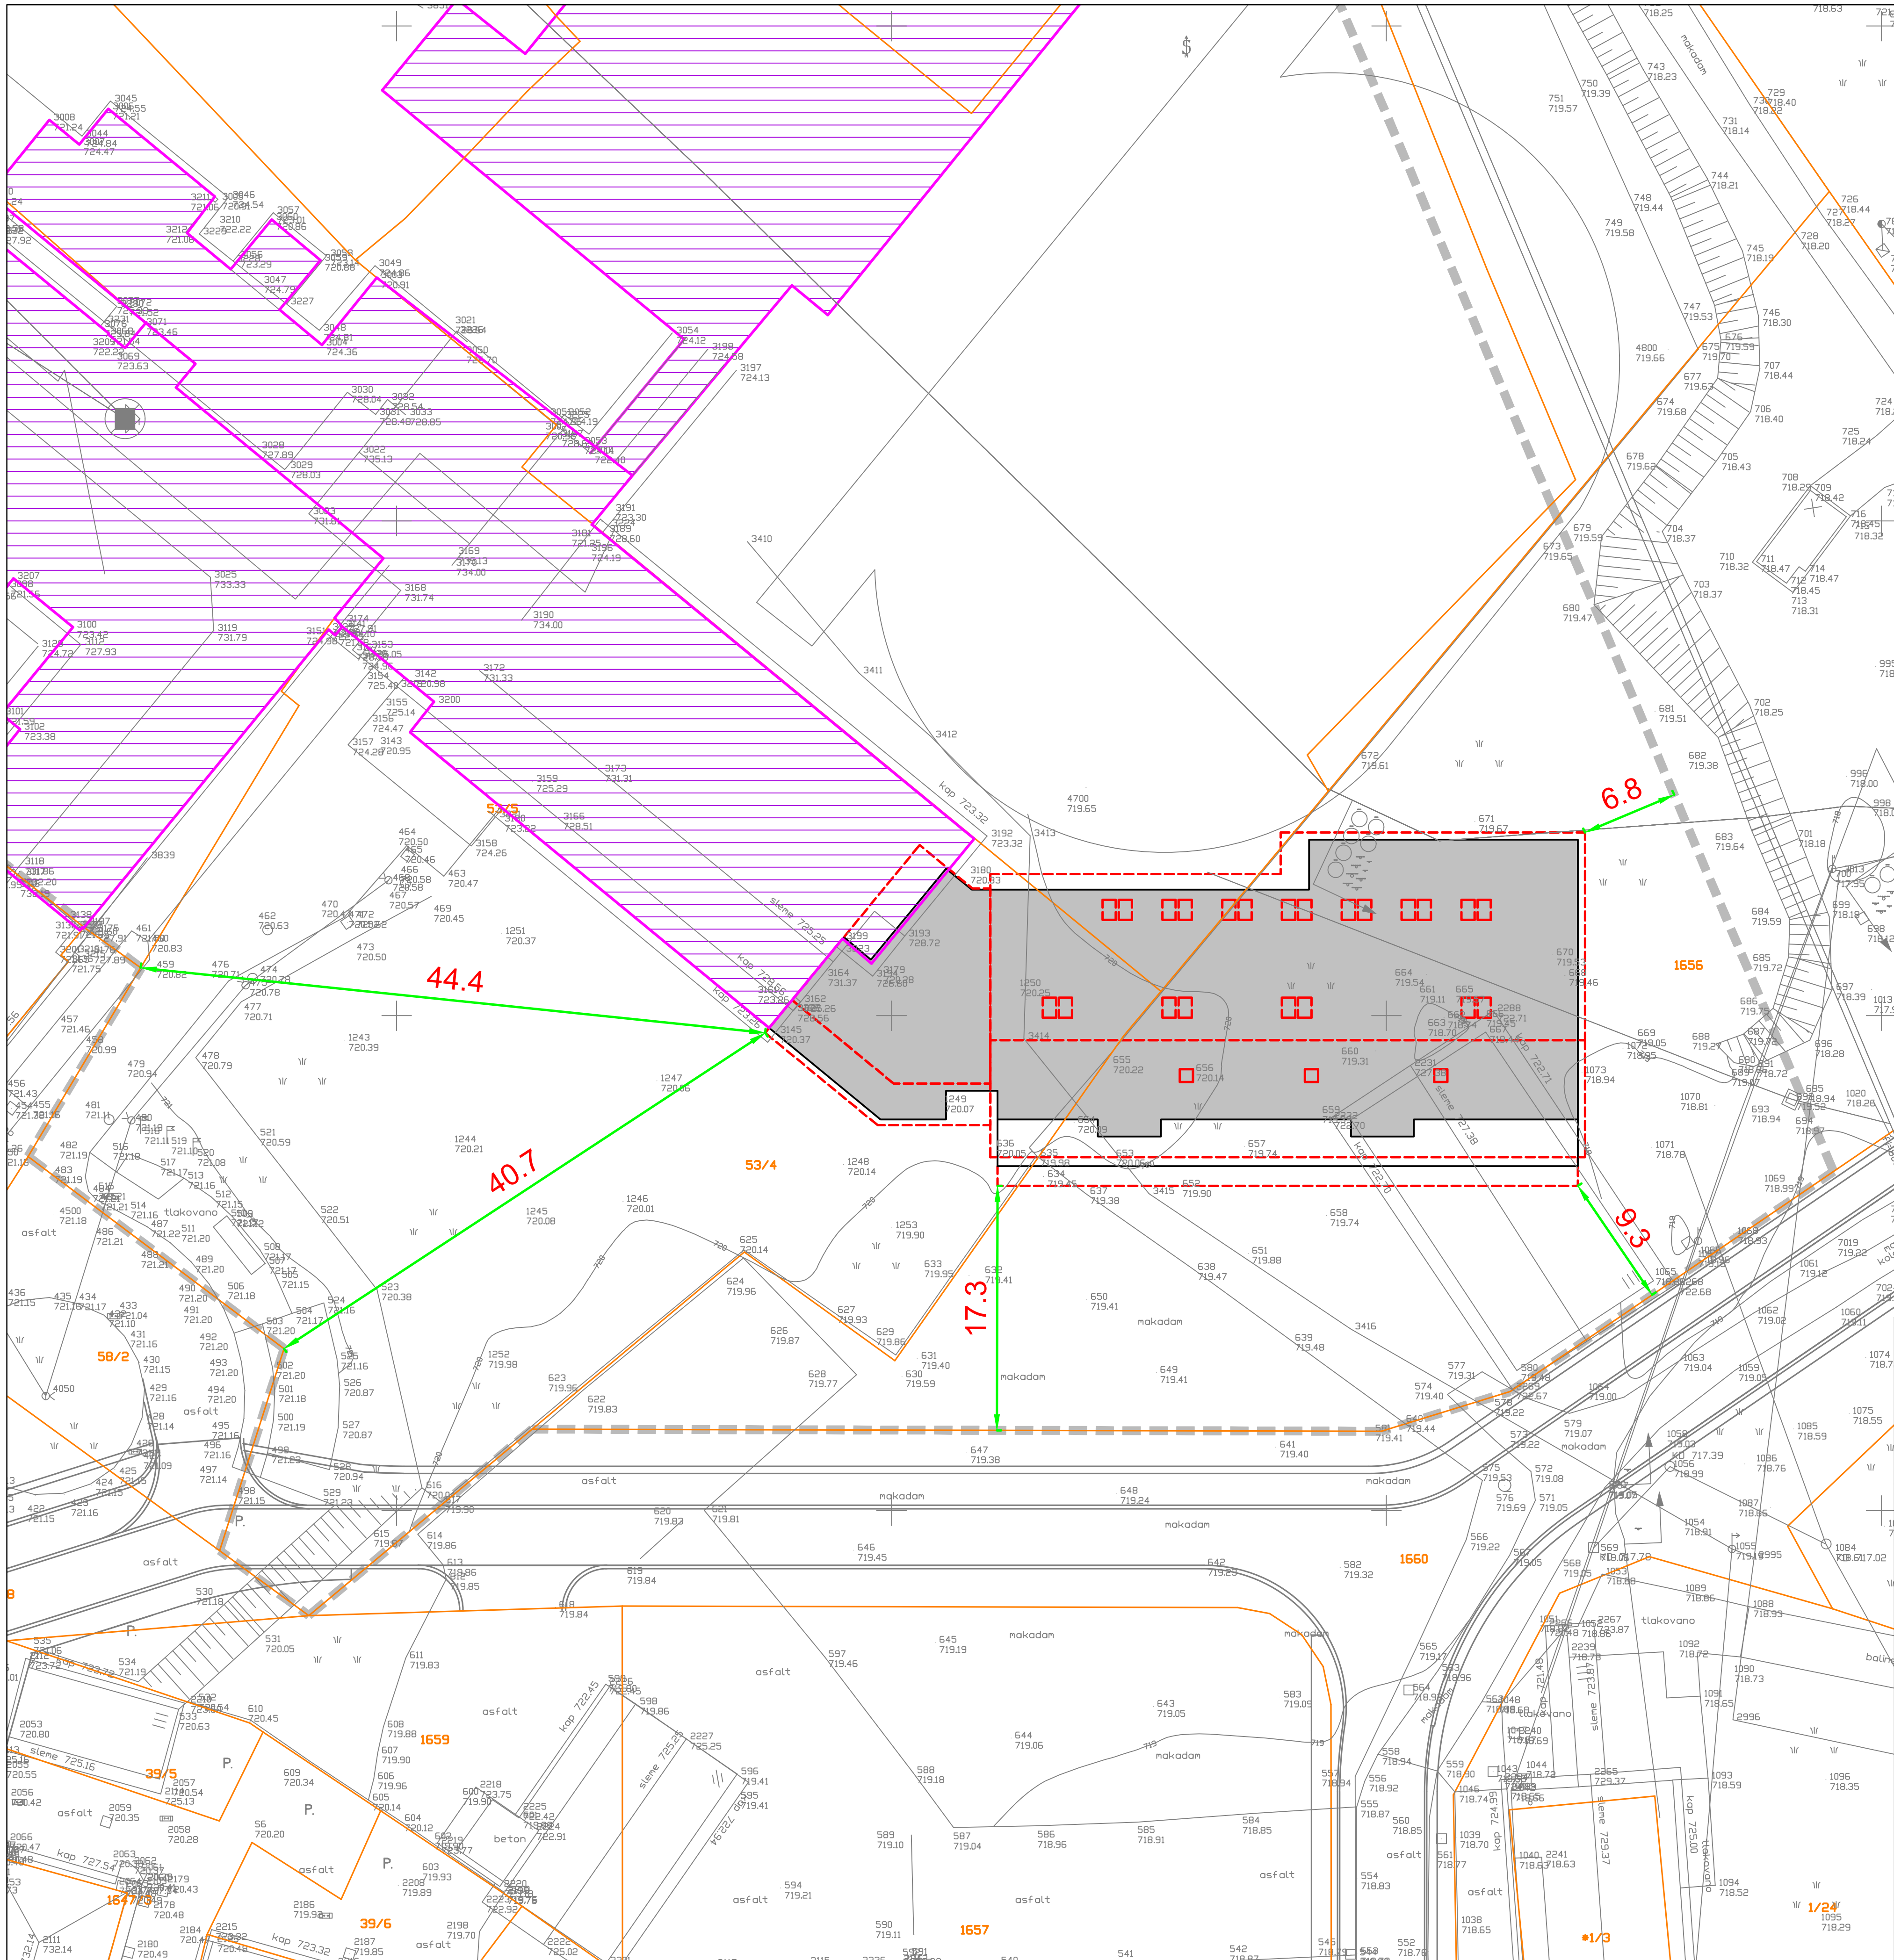

LEGENDA:

GRADBENA PARCELA

OBJEKT

OBSTOJEČI OBJEKTI

±0.00 = 720.48 m.n.v.

MISEL PROJEKTIRANJE ARHITEKTURE & GRADBENI INŽENIRING

MISEL, PROJEKTIRANJE & INŽENIRING d.o.o.
CANKARJEVA 1, 6230 POSTOJNA
tel: 0590 18 667
e-mail: projektiva@misel.si

IZS-1006
IDENTIFIKACIJSKA ŠTEVILKA

OBJEKT 1172,6m2/LOKACIJA	VRTEC BLOKE			
NAROČNIK	OBČINA BLOKE Nova vas 4a, 1385 Nova vas			
INVESTITOR	OBČINA BLOKE Nova vas 4a, 1385 Nova vas			
ŠTEVILKA PROJEKTA	A 041/23			
PROJEKTNA DOKUMENTACIJA / FAZA	DGD	LOKACIJSKI PRIKAZI		
VSEBINA / NASLOV RISBE	SITUACIJA ODMIKI NAJBOLJ IZPOSTAVLJENIH DELOV OBJEKTA	MERILO 1:500	ŠT. RISBE 1.2.2	DATUM OKT. 2023
	IME	IDENTIFIKACIJSKA ŠTEVILKA	PODPIS	DATUM
ODGOVORNI VODJA PROJEKTA	IZTOK N. ČANČULA u.d.i.a.	A - 0251		
ODGOVORNI PROJEKTANT	IZTOK N. ČANČULA u.d.i.a.	A - 0251		
PROJEKTANT				
SPREMEMBE	OPIS SPREMEMBE		PODPIS	DATUM:

LEGENDA:

- OBJEKT
- OBSTOJEČI OBJEKTI
- TERASA
- GRADBENA PARCELA
- TLAKOVANO
- ZELENE POVRŠINE
- POHODNE/POVOZNE
- DREVO


±0.00 = 720.48 m.n.v.

MISEL
PROJEKTIRANJE ARHITEKTURE & GRADBENI INŽENIRING

MISEL, PROJEKTIRANJE & INŽENIRING d.o.o.
CANKARJEVA 1, 6230 POSTOJNA
tel: 0590 18 667
e-mail: projektiva@misel.si

IZS-1006
IDENTIFIKACIJSKA ŠTEVILKA

OBJEKT 1172,6m2/LOKACIJA	VRTEC BLOKE			
NAROČNIK	OBČINA BLOKE Nova vas 4a, 1385 Nova vas			
INVESTITOR	OBČINA BLOKE Nova vas 4a, 1385 Nova vas			
ŠTEVILKA PROJEKTA	A 041/23			
PROJEKTNA DOKUMENTACIJA / FAZA	DGD	LOKACIJSKI PRIKAZI		
VSEBINA / NASLOV RISBE	SITUACIJA ZUNANJA UREDITEV	MERILO 1:500	ŠT. RISBE 1.2.3	DATUM OKT. 2023
	IME	IDENTIFIKACIJSKA ŠTEVILKA	PODPIS	DATUM
ODGOVORNI VODJA PROJEKTA	IZTOK N. ČANČULA u.d.i.a.	A - 0251		
ODGOVORNI PROJEKTANT	IZTOK N. ČANČULA u.d.i.a.	A - 0251		
PROJEKTANT				
SPREMEMBE	OPIS SPREMEMBE		PODPIS	DATUM:

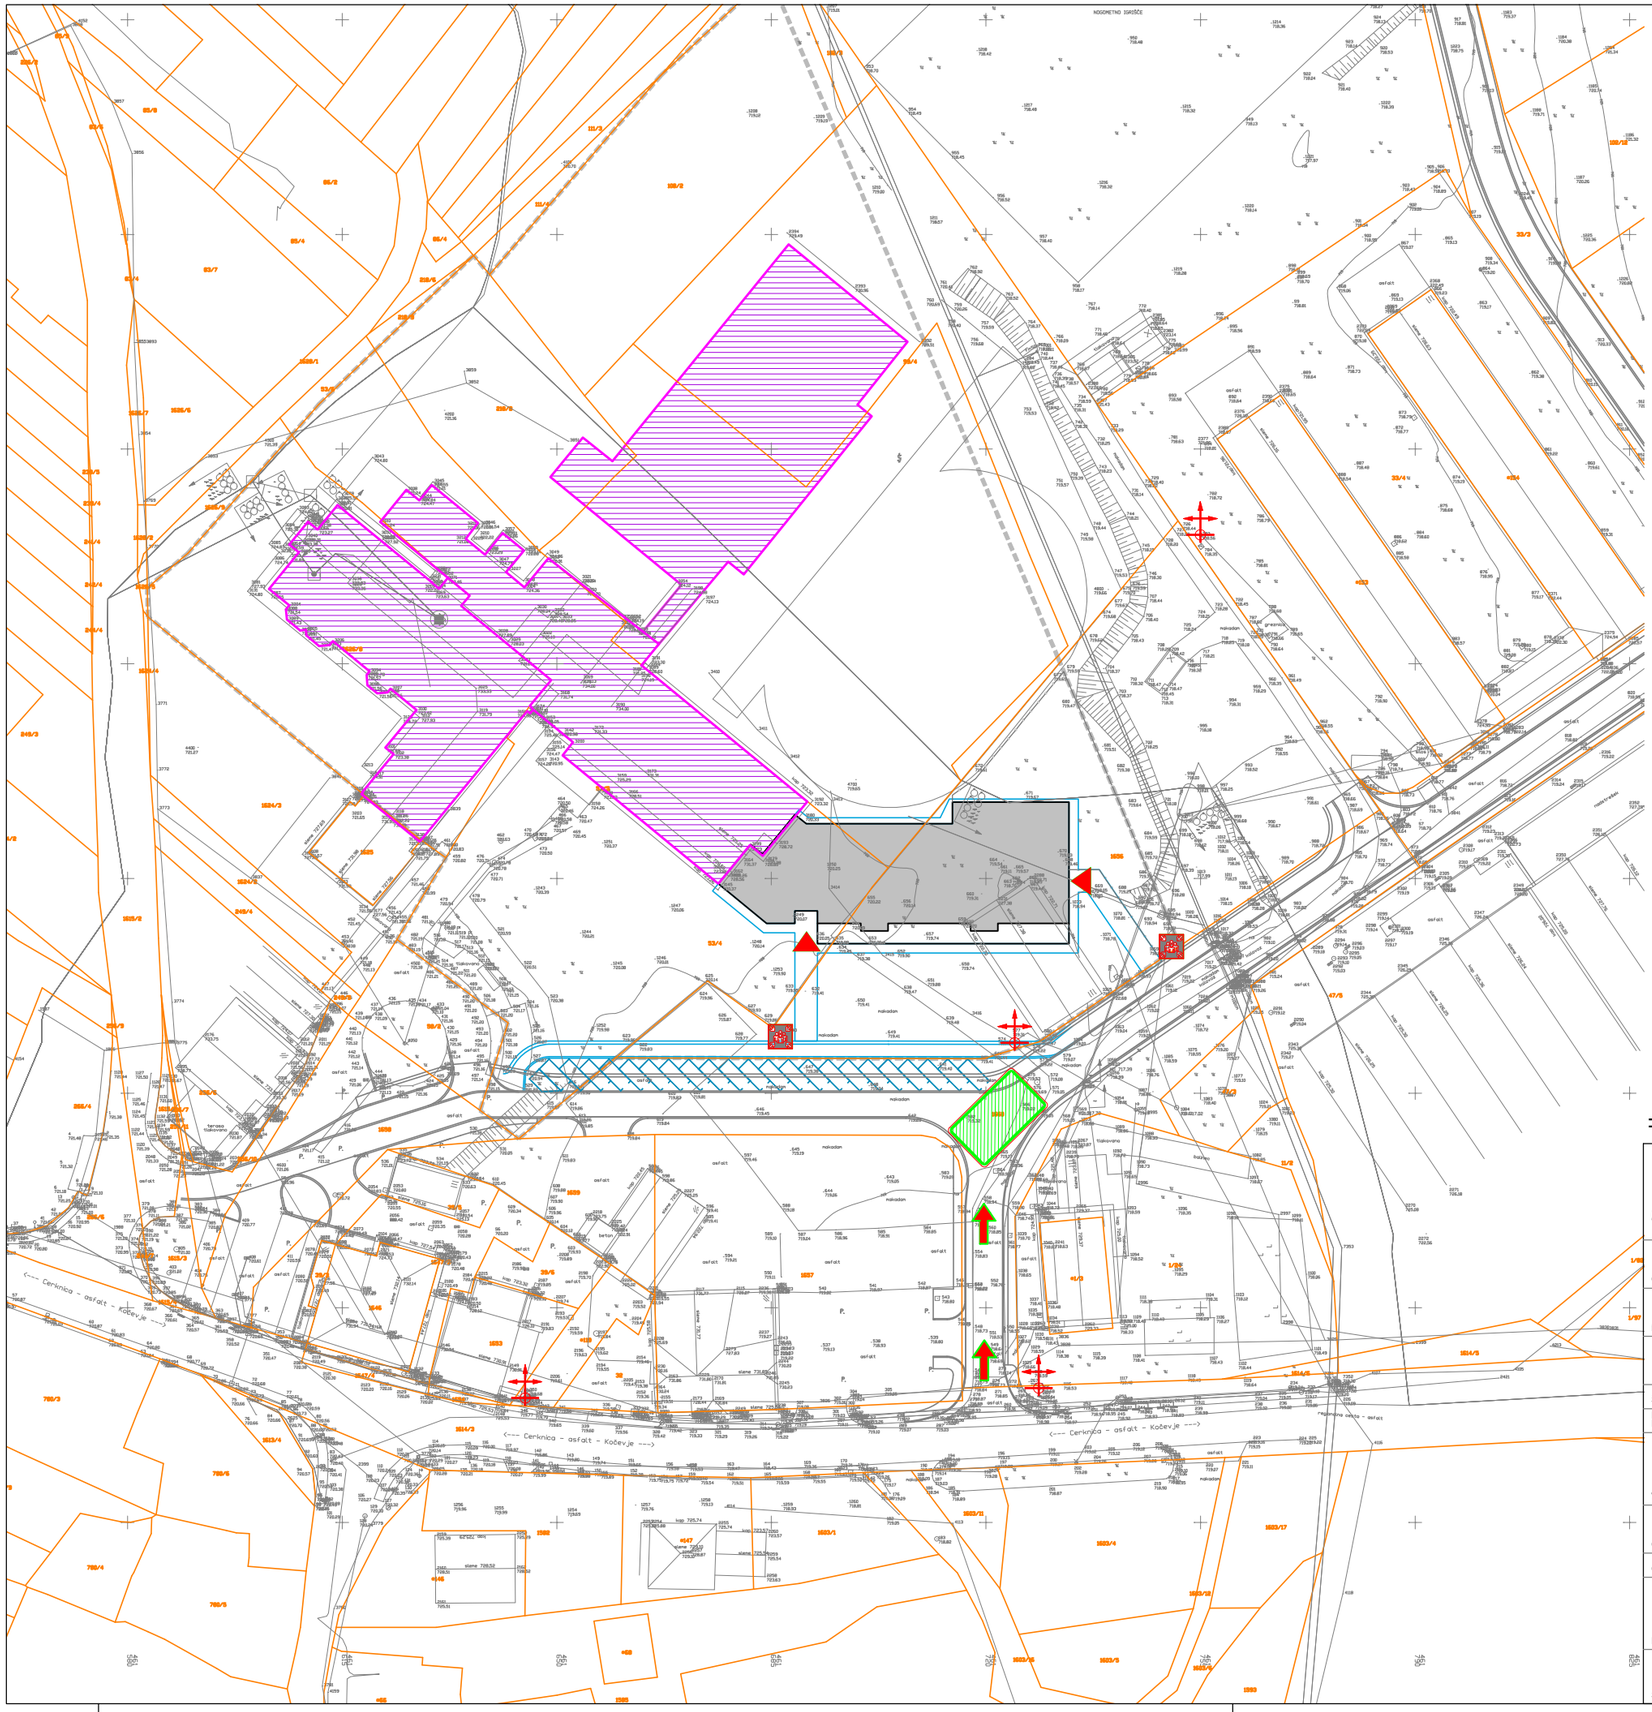

LEGENDA:

ZEMLJIŠČE ZA GRADNJO

OBJEKT

OBSTOJEČI OBJEKTI

HIDRANT

DOVOZ NA ZEMLJIŠČE

VHOD / IZHOD IZ OBJEKTA

VARNO OBMOČJE EVAKUIRANCEV

INTERVENCIJSKA POVRŠINA 7m x 12m


±0.00 = 720.48 m.n.v.

MISEL, PROJEKTIRANJE & INŽENIRING d.o.o.
CANKARJEVA 1, 6230 POSTOJNA
tel: 0590 18 667
e-mail: projektiva@misel.si

PROJEKTIRANJE ARHITEKTURE & GRADBENI INŽENIRING

IZS-1006 (IDENTIFIKACIJSKA ŠTEVILKA)

OBJEKT 1172,6m2/LOKACIJA	VRTEC BLOKE			
NAROČNIK	OBČINA BLOKE Nova vas 4a, 1385 Nova vas			
INVESTITOR	OBČINA BLOKE Nova vas 4a, 1385 Nova vas			
ŠTEVILKA PROJEKTA	A 041/23			
PROJEKTNA DOKUMENTACIJA / FAZA	DGD	LOKACIJSKI PRIKAZI		
VSEBINA / NASLOV RISBE	SITUACIJA PROMETNO - POŽARNA UREDITEV	MERILO 1:500	ŠT. RISBE 1.2.4	DATUM OKT. 2023
	IME	IDENTIFIKACIJSKA ŠTEVILKA	PODPIS	DATUM
ODGOVORNI VODJA PROJEKTA	IZTOK N. ČANČULA u.d.i.a.	A - 0251		
ODGOVORNI PROJEKTANT	IZTOK N. ČANČULA u.d.i.a.	A - 0251		
PROJEKTANT				
SPREMEMBE	OPIS SPREMEMBE		PODPIS	DATUM:

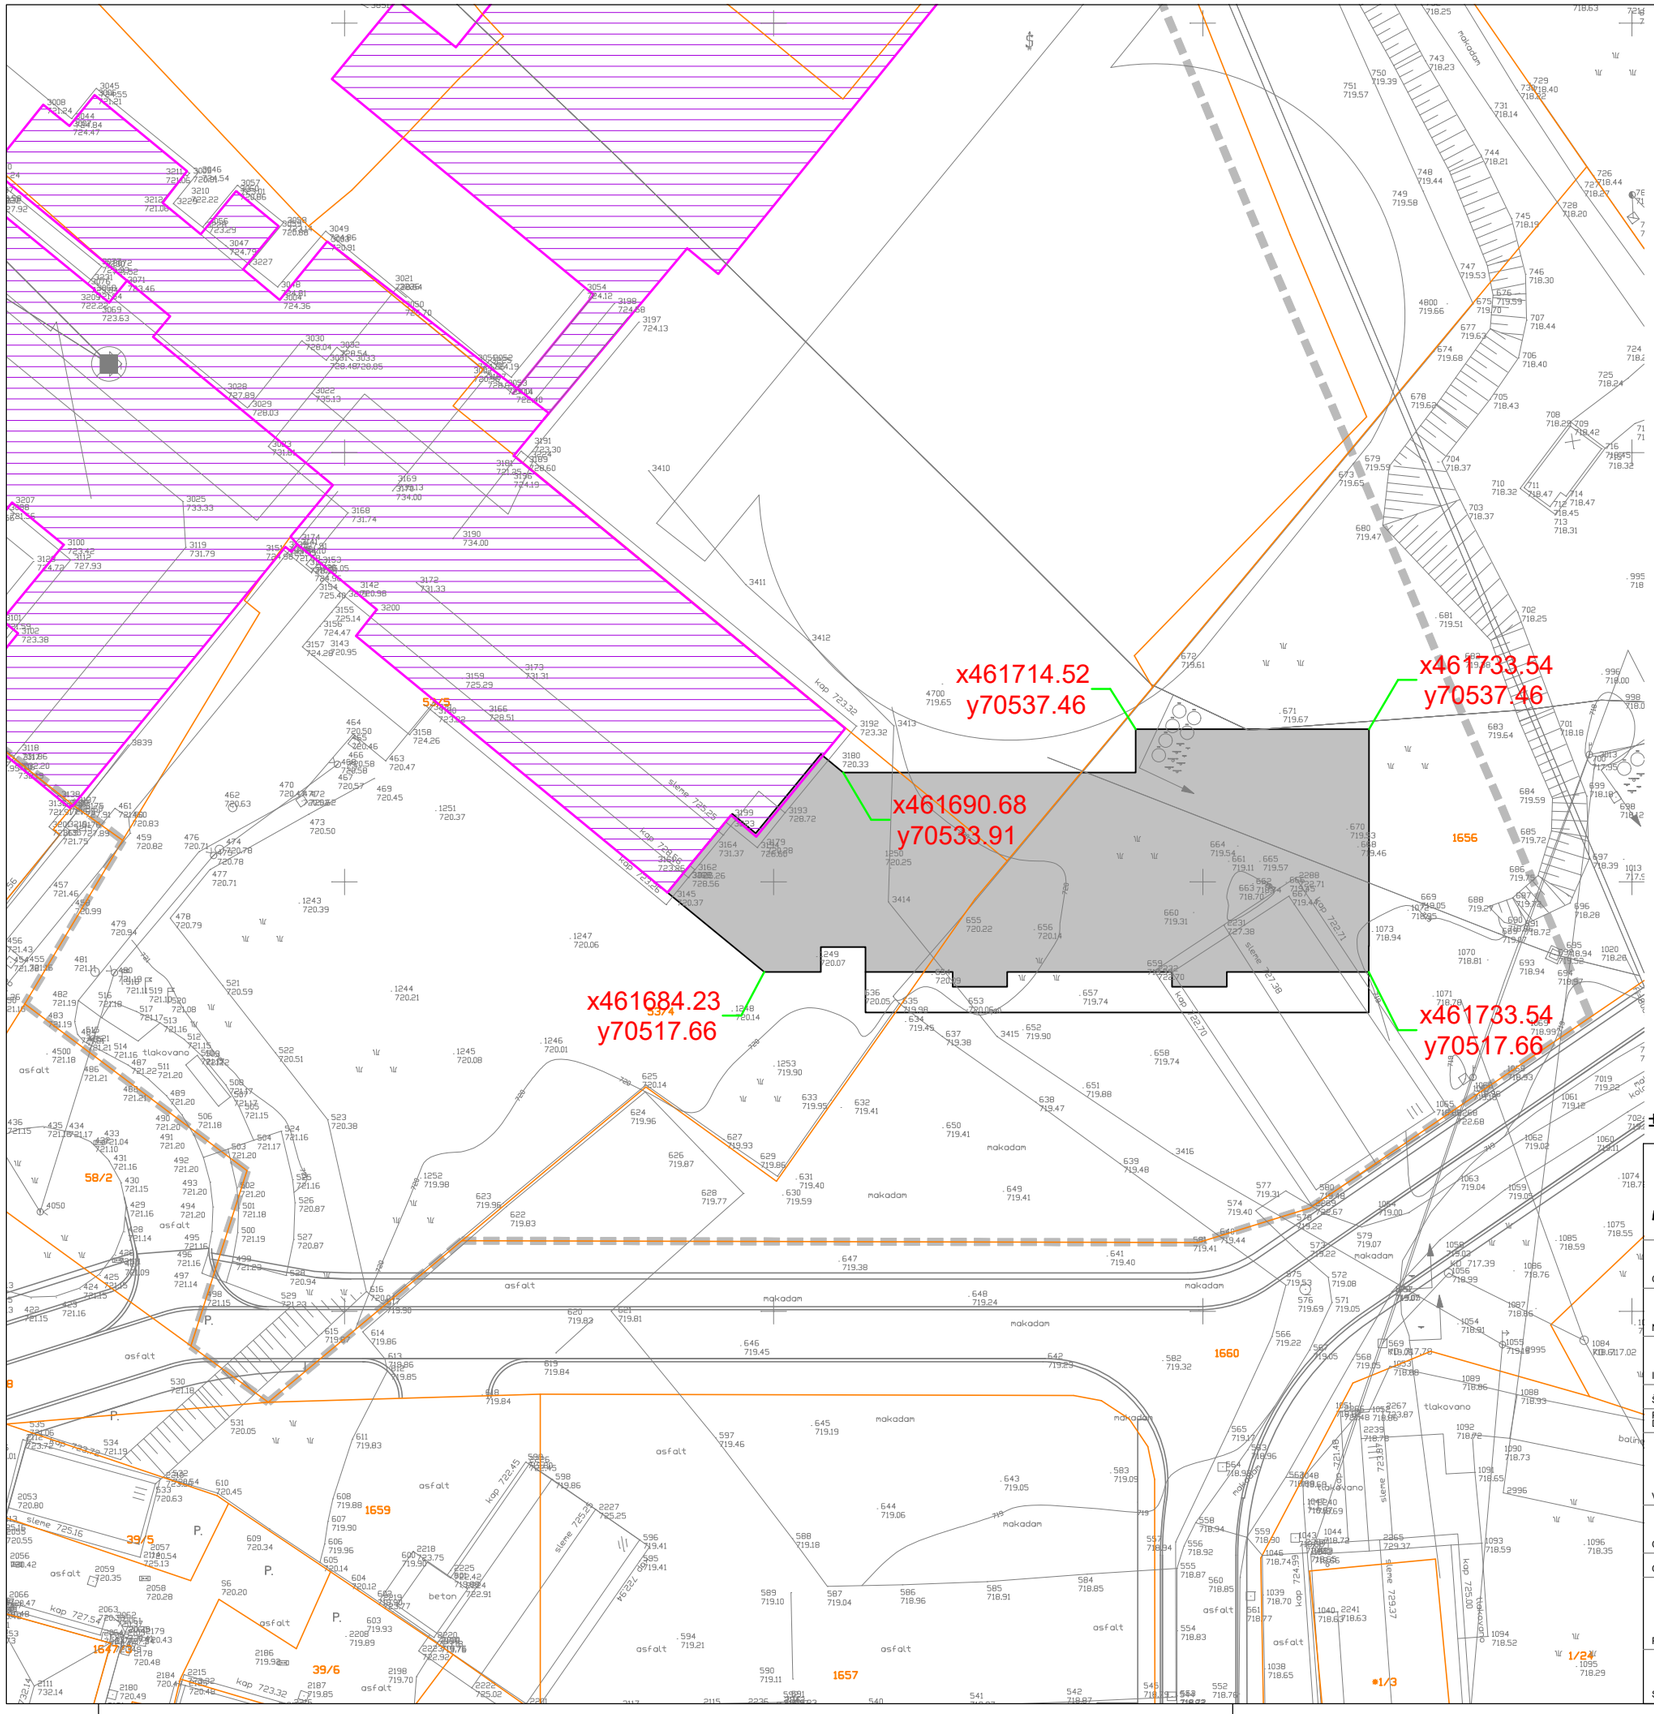

LEGENDA:

- ZEMLJIŠČE ZA GRADNJO
- OBJEKT
- OBSTOJEČI OBJEKT


±0.00 = 720.48 m.n.v.

MISEL, PROJEKTIRANJE & INŽENIRING d.o.o.
CANKARJEVA 1, 6230 POSTOJNA
tel: 0590 18 667
e-mail: projektiva@misel.si

PROJEKTIRANJE ARHITEKTURE & GRADBENI INŽENIRING

IZS-1006 (IDENTIFIKACIJSKA ŠTEVILKA)

OBJEKT 1172,6m2/LOKACIJA	VRTEC BLOKE			
NAROČNIK	OBČINA BLOKE Nova vas 4a, 1385 Nova vas			
INVESTITOR	OBČINA BLOKE Nova vas 4a, 1385 Nova vas			
ŠTEVILKA PROJEKTA	A 041/23			
PROJEKTNA DOKUMENTACIJA / FAZA	DGD	LOKACIJSKI PRIKAZI		
VSEBINA / NASLOV RISBE	SITUACIJA ZAKOLIČBA	MERILO 1:500	ŠT. RISBE 1.2.5	DATUM OKT. 2023
	IME	IDENTIFIKACIJSKA ŠTEVILKA	PODPIS	DATUM
ODGOVORNI VODJA PROJEKTA	IZTOK N. ČANČULA u.d.i.a.	A - 0251		
ODGOVORNI PROJEKTANT	IZTOK N. ČANČULA u.d.i.a.	A - 0251		
PROJEKTANT				
SPREMEMBE	OPIS SPREMEMBE		PODPIS	DATUM:

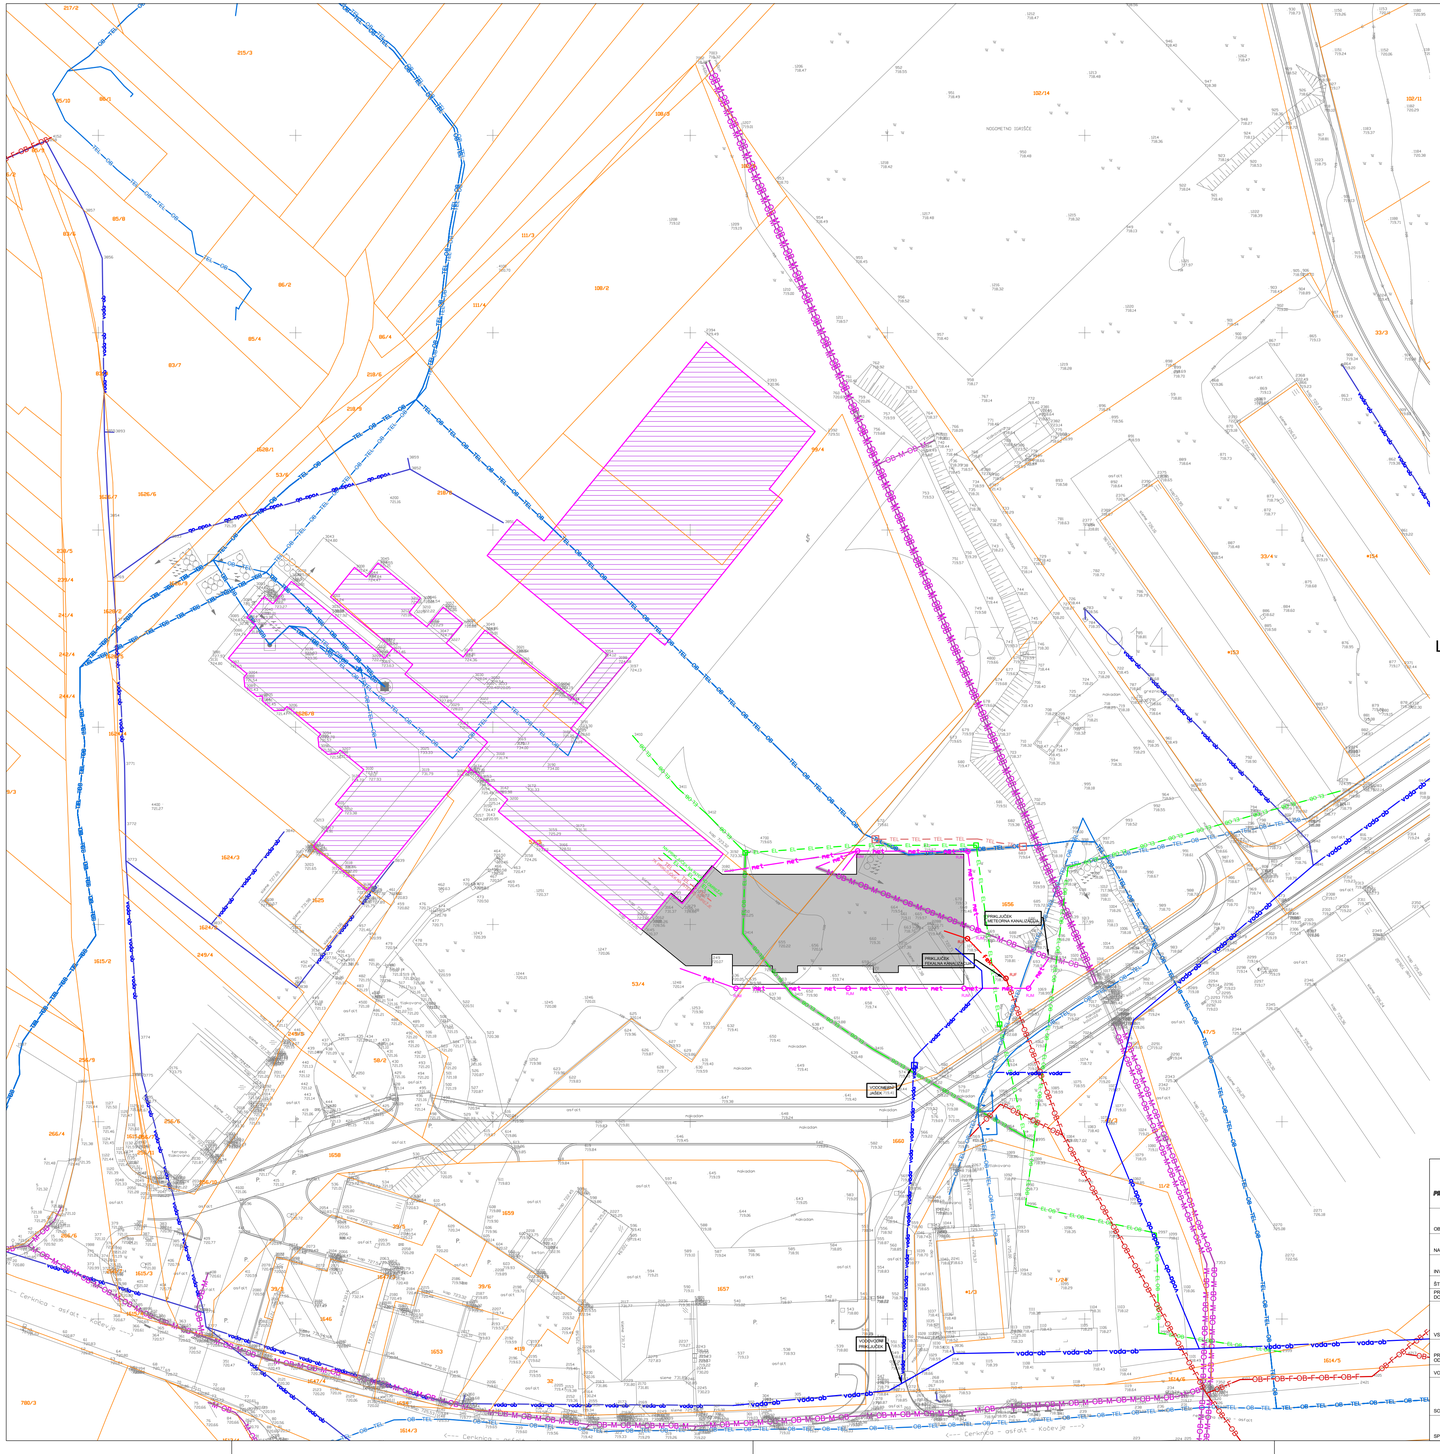

LEGENDA:

OBSTOJEČI VODOVOD

OBSTOJEČA FEKALNA KANALIZACIJA

OBSTOJEČA METEORNA KANALIZACIJA

OBSTOJEČA ELEKTRIKA

OBSTOJEČI TELEFON

UKINITEV/PRESTAVITEV VODA

ELEKTRIKA

TELEFON

VODOVOD

FEKALNA KANALIZACIJA

METEORNA KANALIZACIJA

S

MISEL
PROJEKTIRANJE ARHITEKTURE & GRADBENI INŽENIRING

MISEL PROJEKTIRANJE & INŽENIRING d.o.o.
CANKARJEVA 1, 6230 POSTOJNA
tel: (T-2) 0590 18 667, fax: 0590 18 665
e-mail: projektiva@misel.si

IZS-1006
IDENTIFIKACIJSKA ŠTEVILKA

OBJEKT / LOKACIJA	VRTEC BLOKE			
NAROČNIK	OBČINA BLOKE Nova vas 4a, 1385 Nova vas			
INVESTITOR	OBČINA BLOKE Nova vas 4a, 1385 Nova vas			
ŠTEVILKA PROJEKTA	A 041/23			
PROJEKTNA DOKUMENTACIJA / FAZA	DGD	LOKACIJSKI PRIKAZI		
VSEBINA / NASLOV RISBE	SITUACIJA KOMUNALNA OPREMA	MERILO 1:500	ŠT. RISBE 1.3.1	DATUM OKT. 2023
PROJEKTANT / ODG. OSEBA PROJEKTANTA	IME IZTOK N. ČANČULA u.d.i.a.	IDENTIFIKACIJSKA ŠTEVILKA A - 0251	PODPIS	DATUM
VODJA PROJEKTA	IZTOK N. ČANČULA u.d.i.a.	A - 0251		
SODELAVCI	KLEMEN MUHA m.i.a.			
SPREMEMBE	OPIS SPREMEMBE		PODPIS	DATUM