



TLORIS PRITLIČJA

merilo 1:150

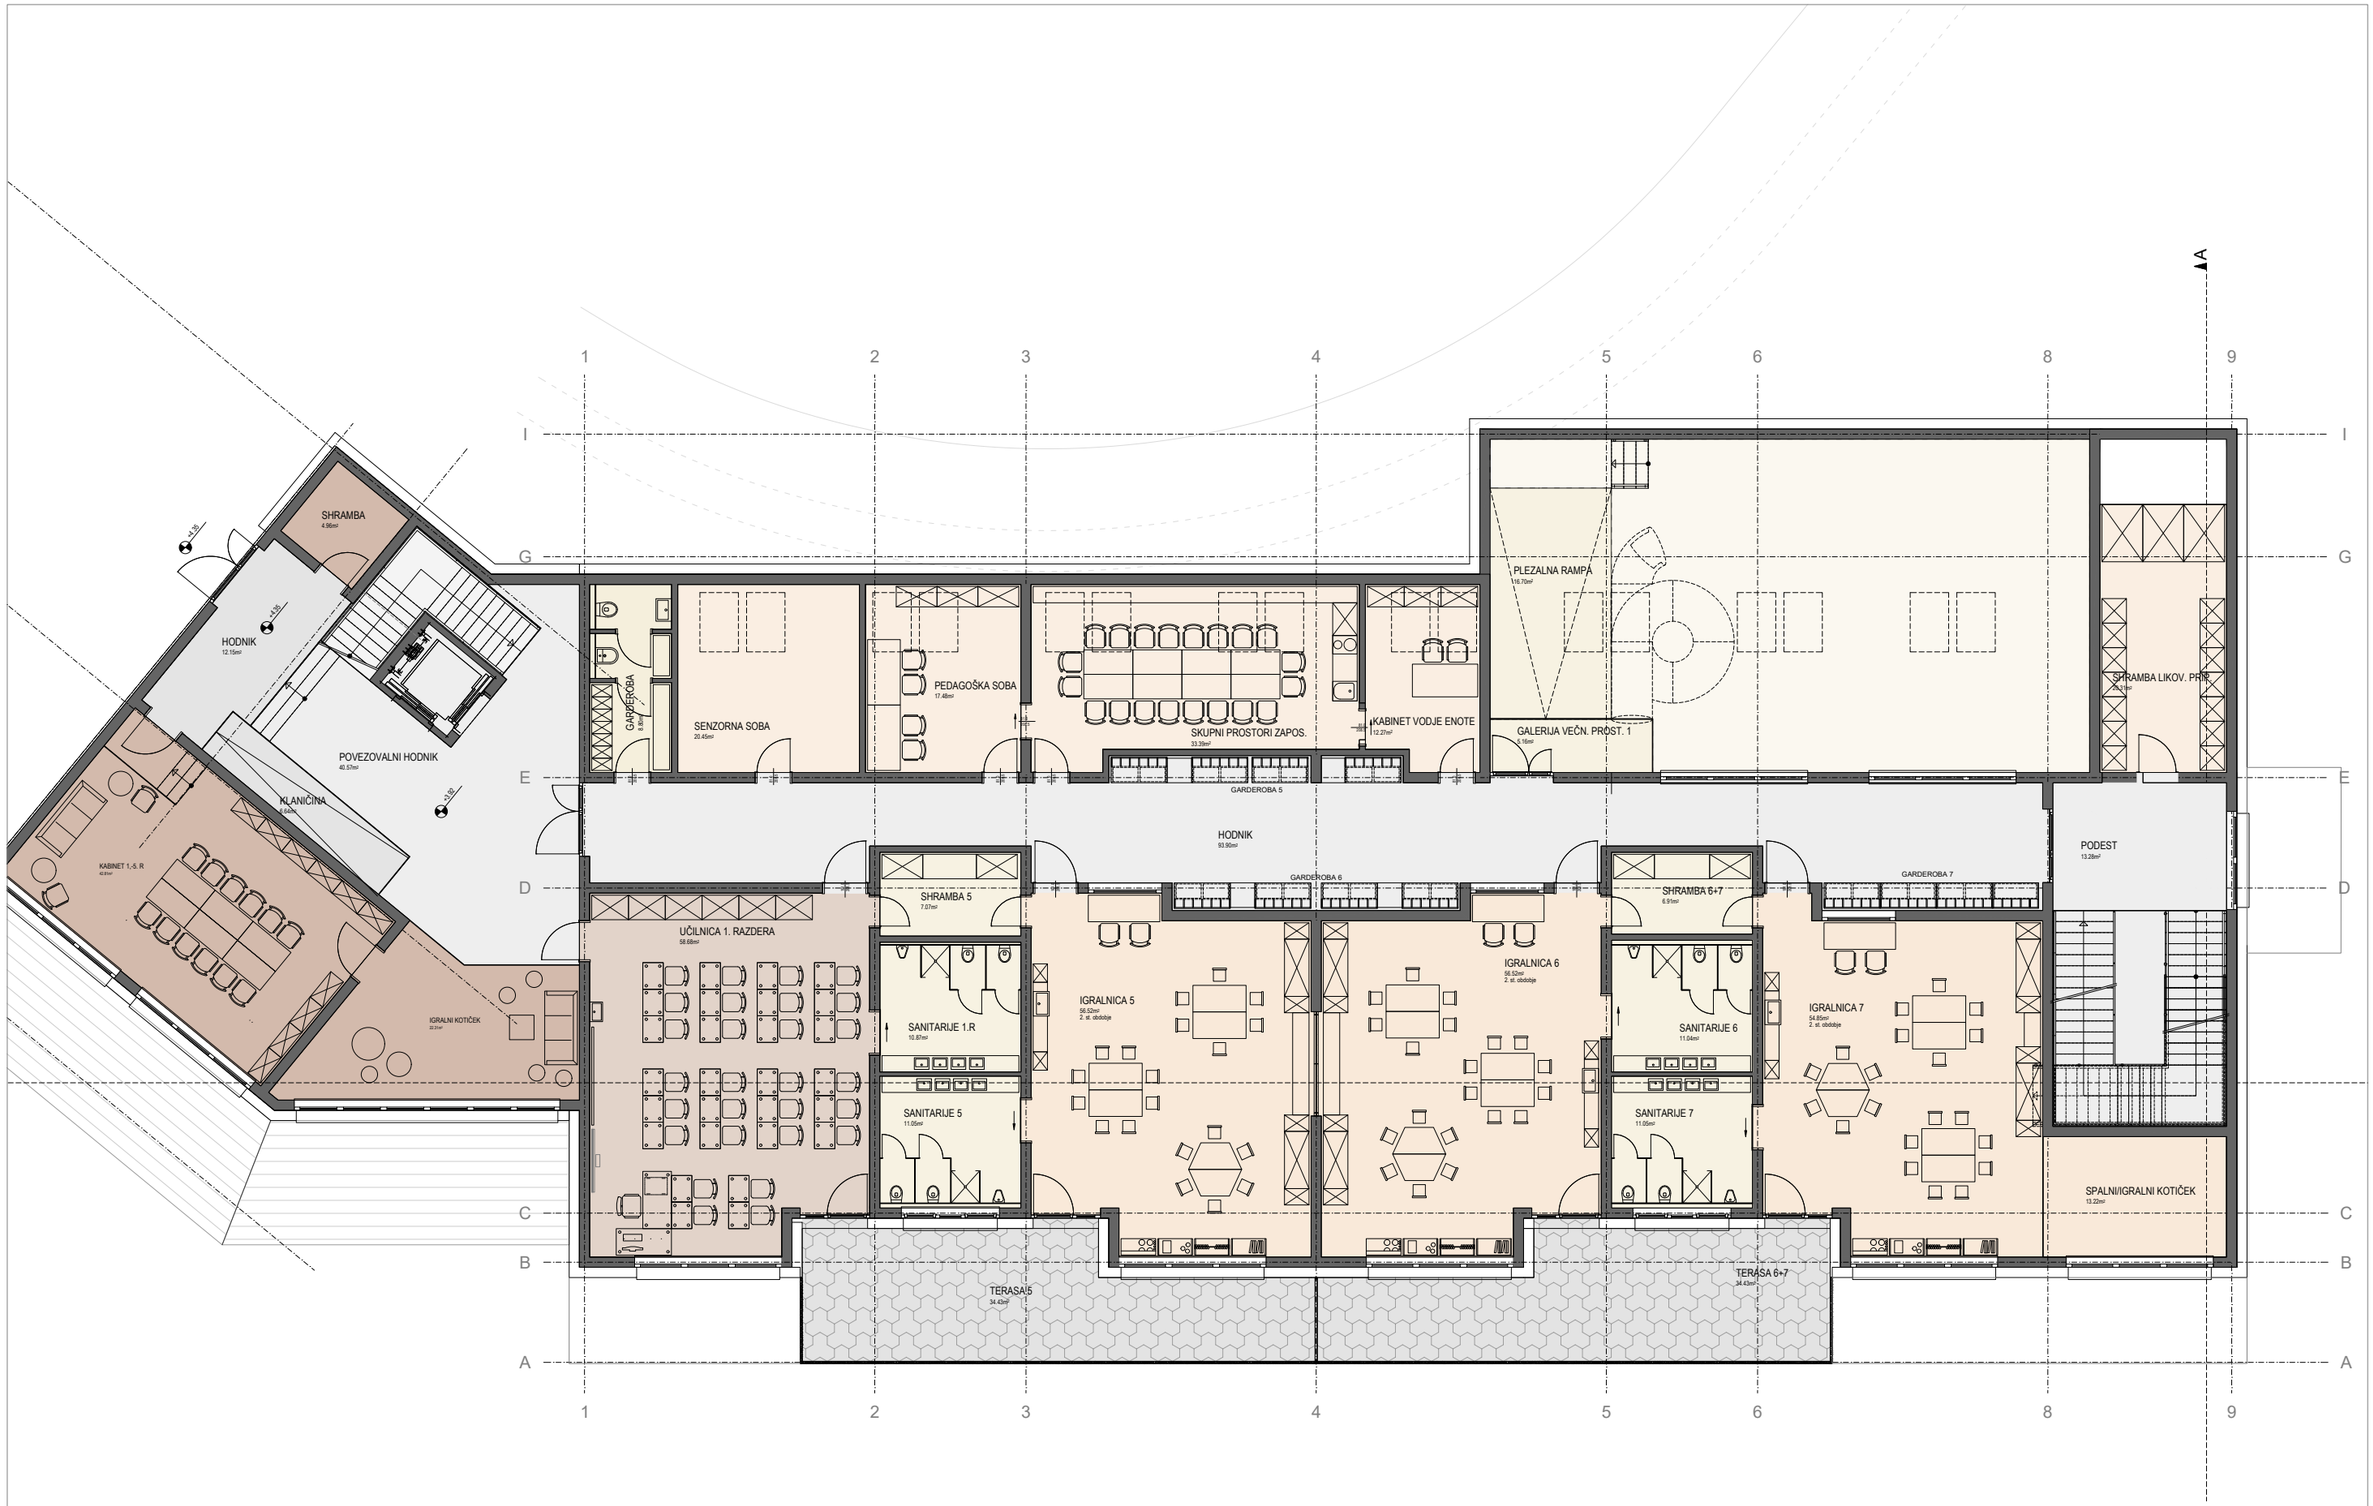


TLORIS NADSTROPJA

merilo 1:150

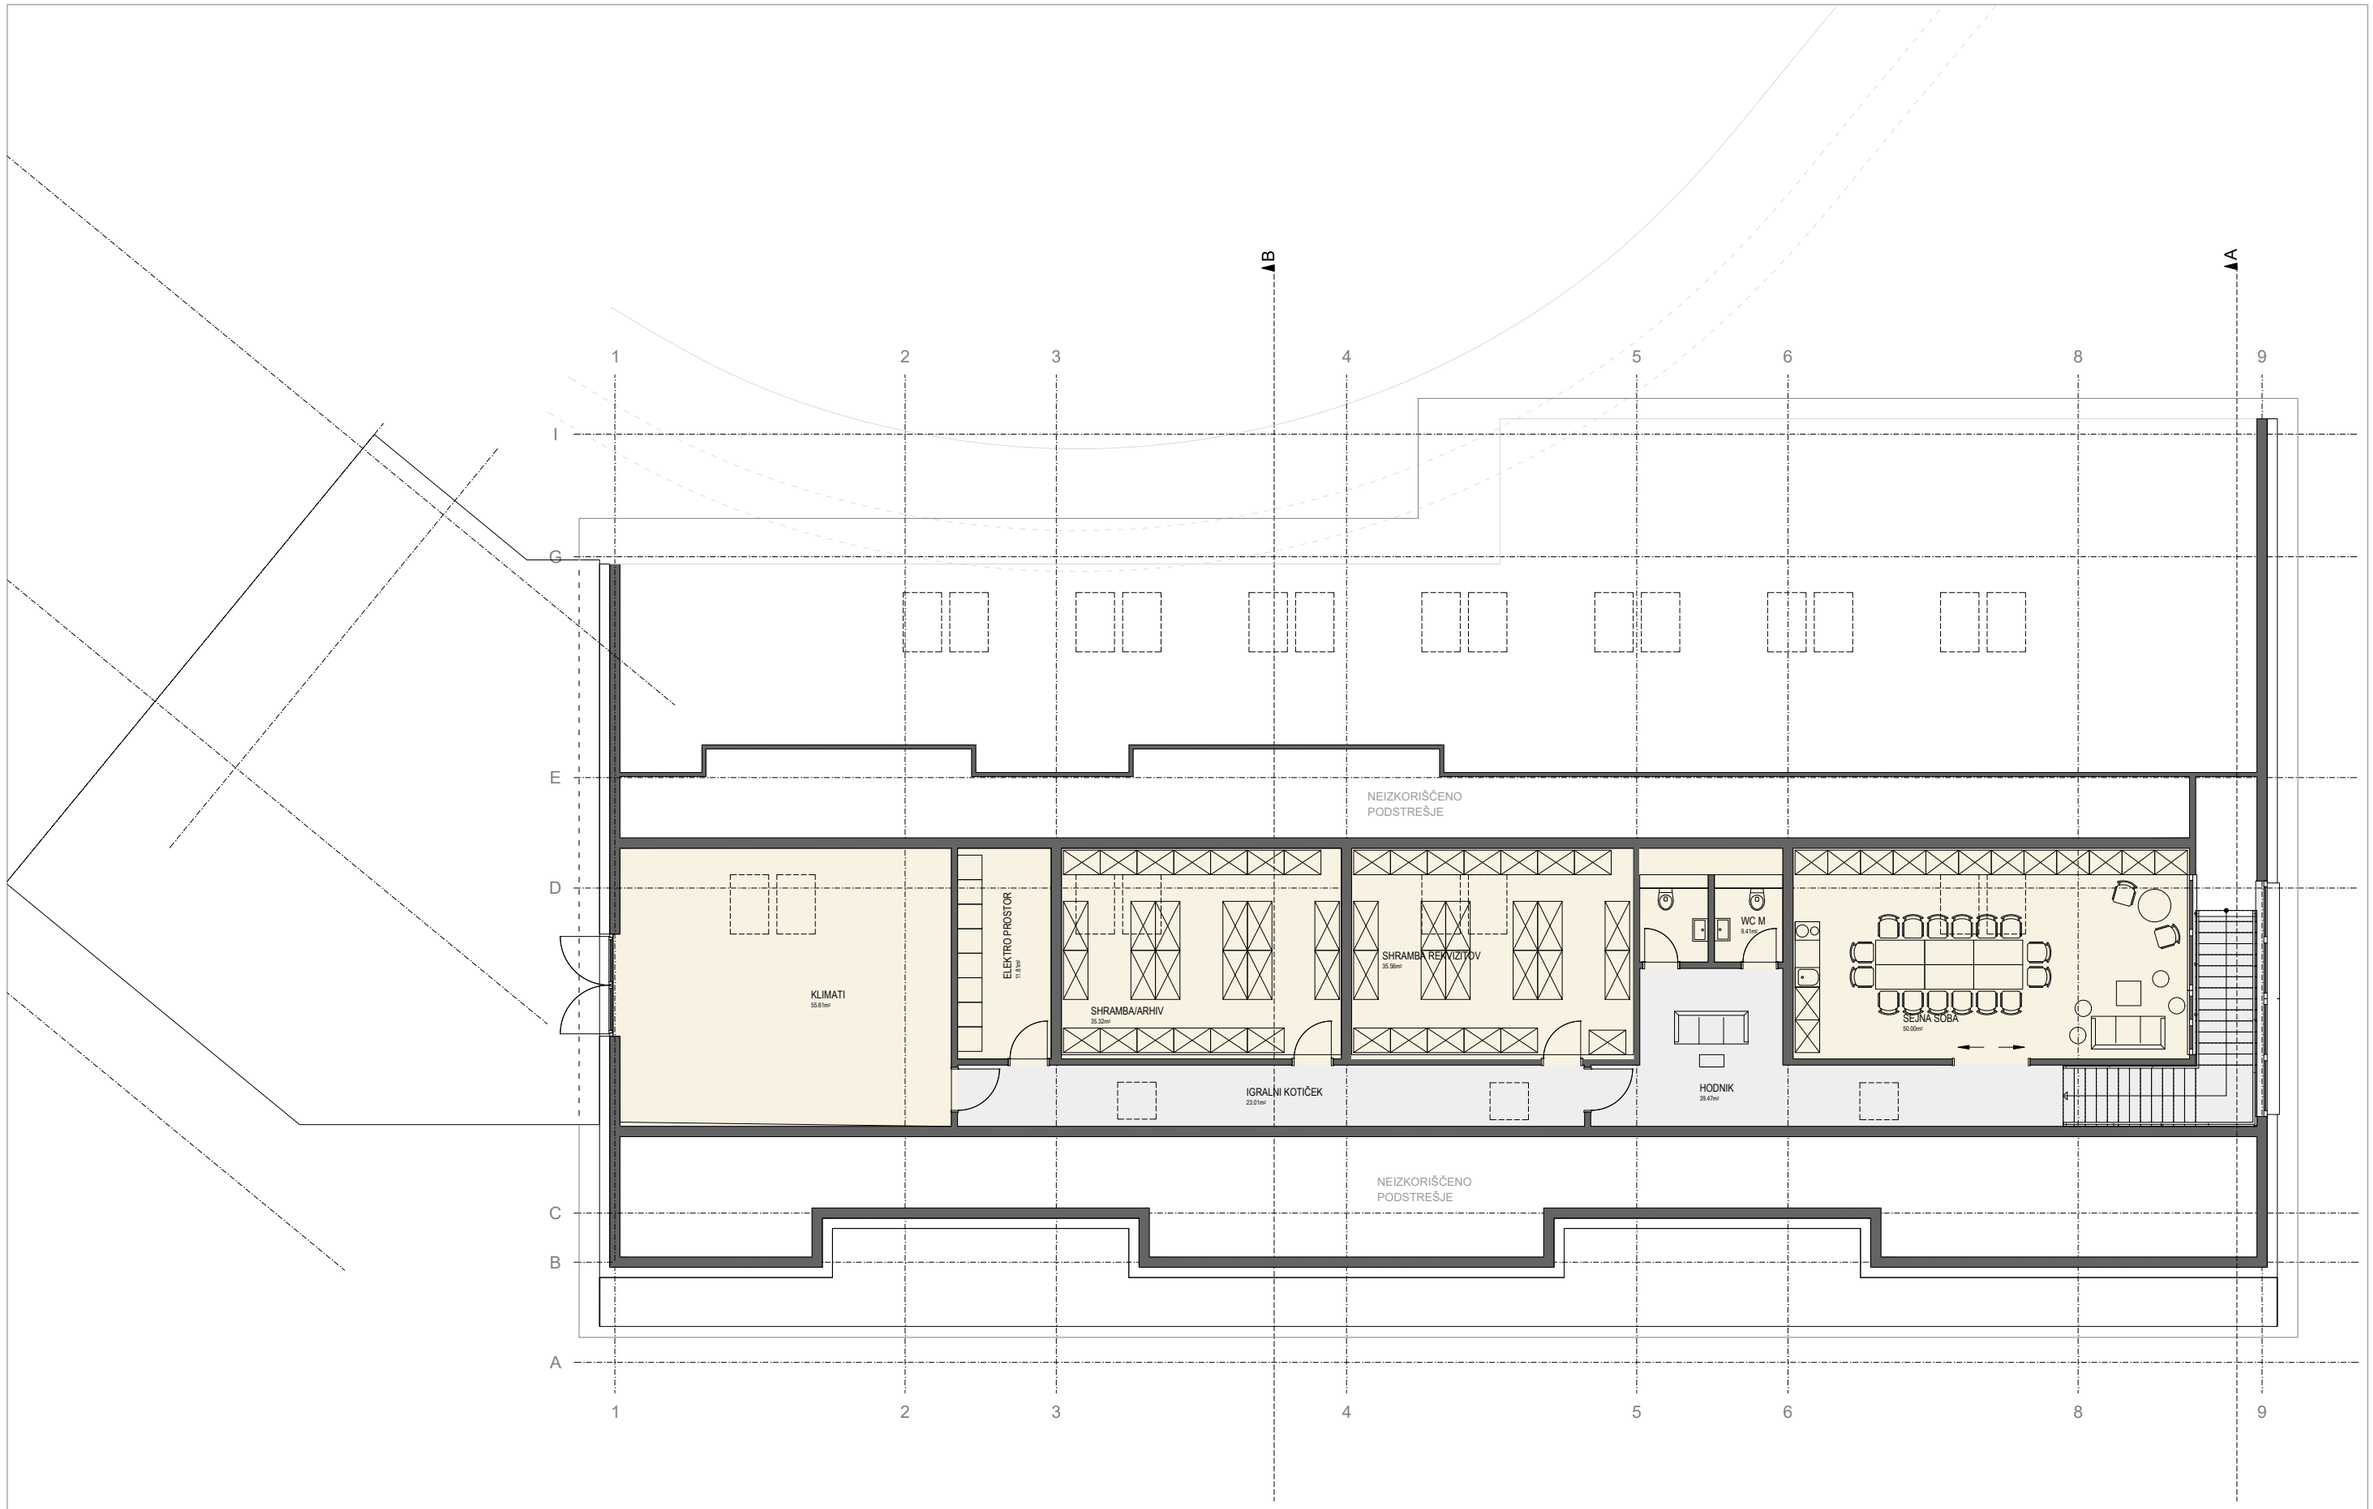

TLORIS MANSARDE

merilo 1:150

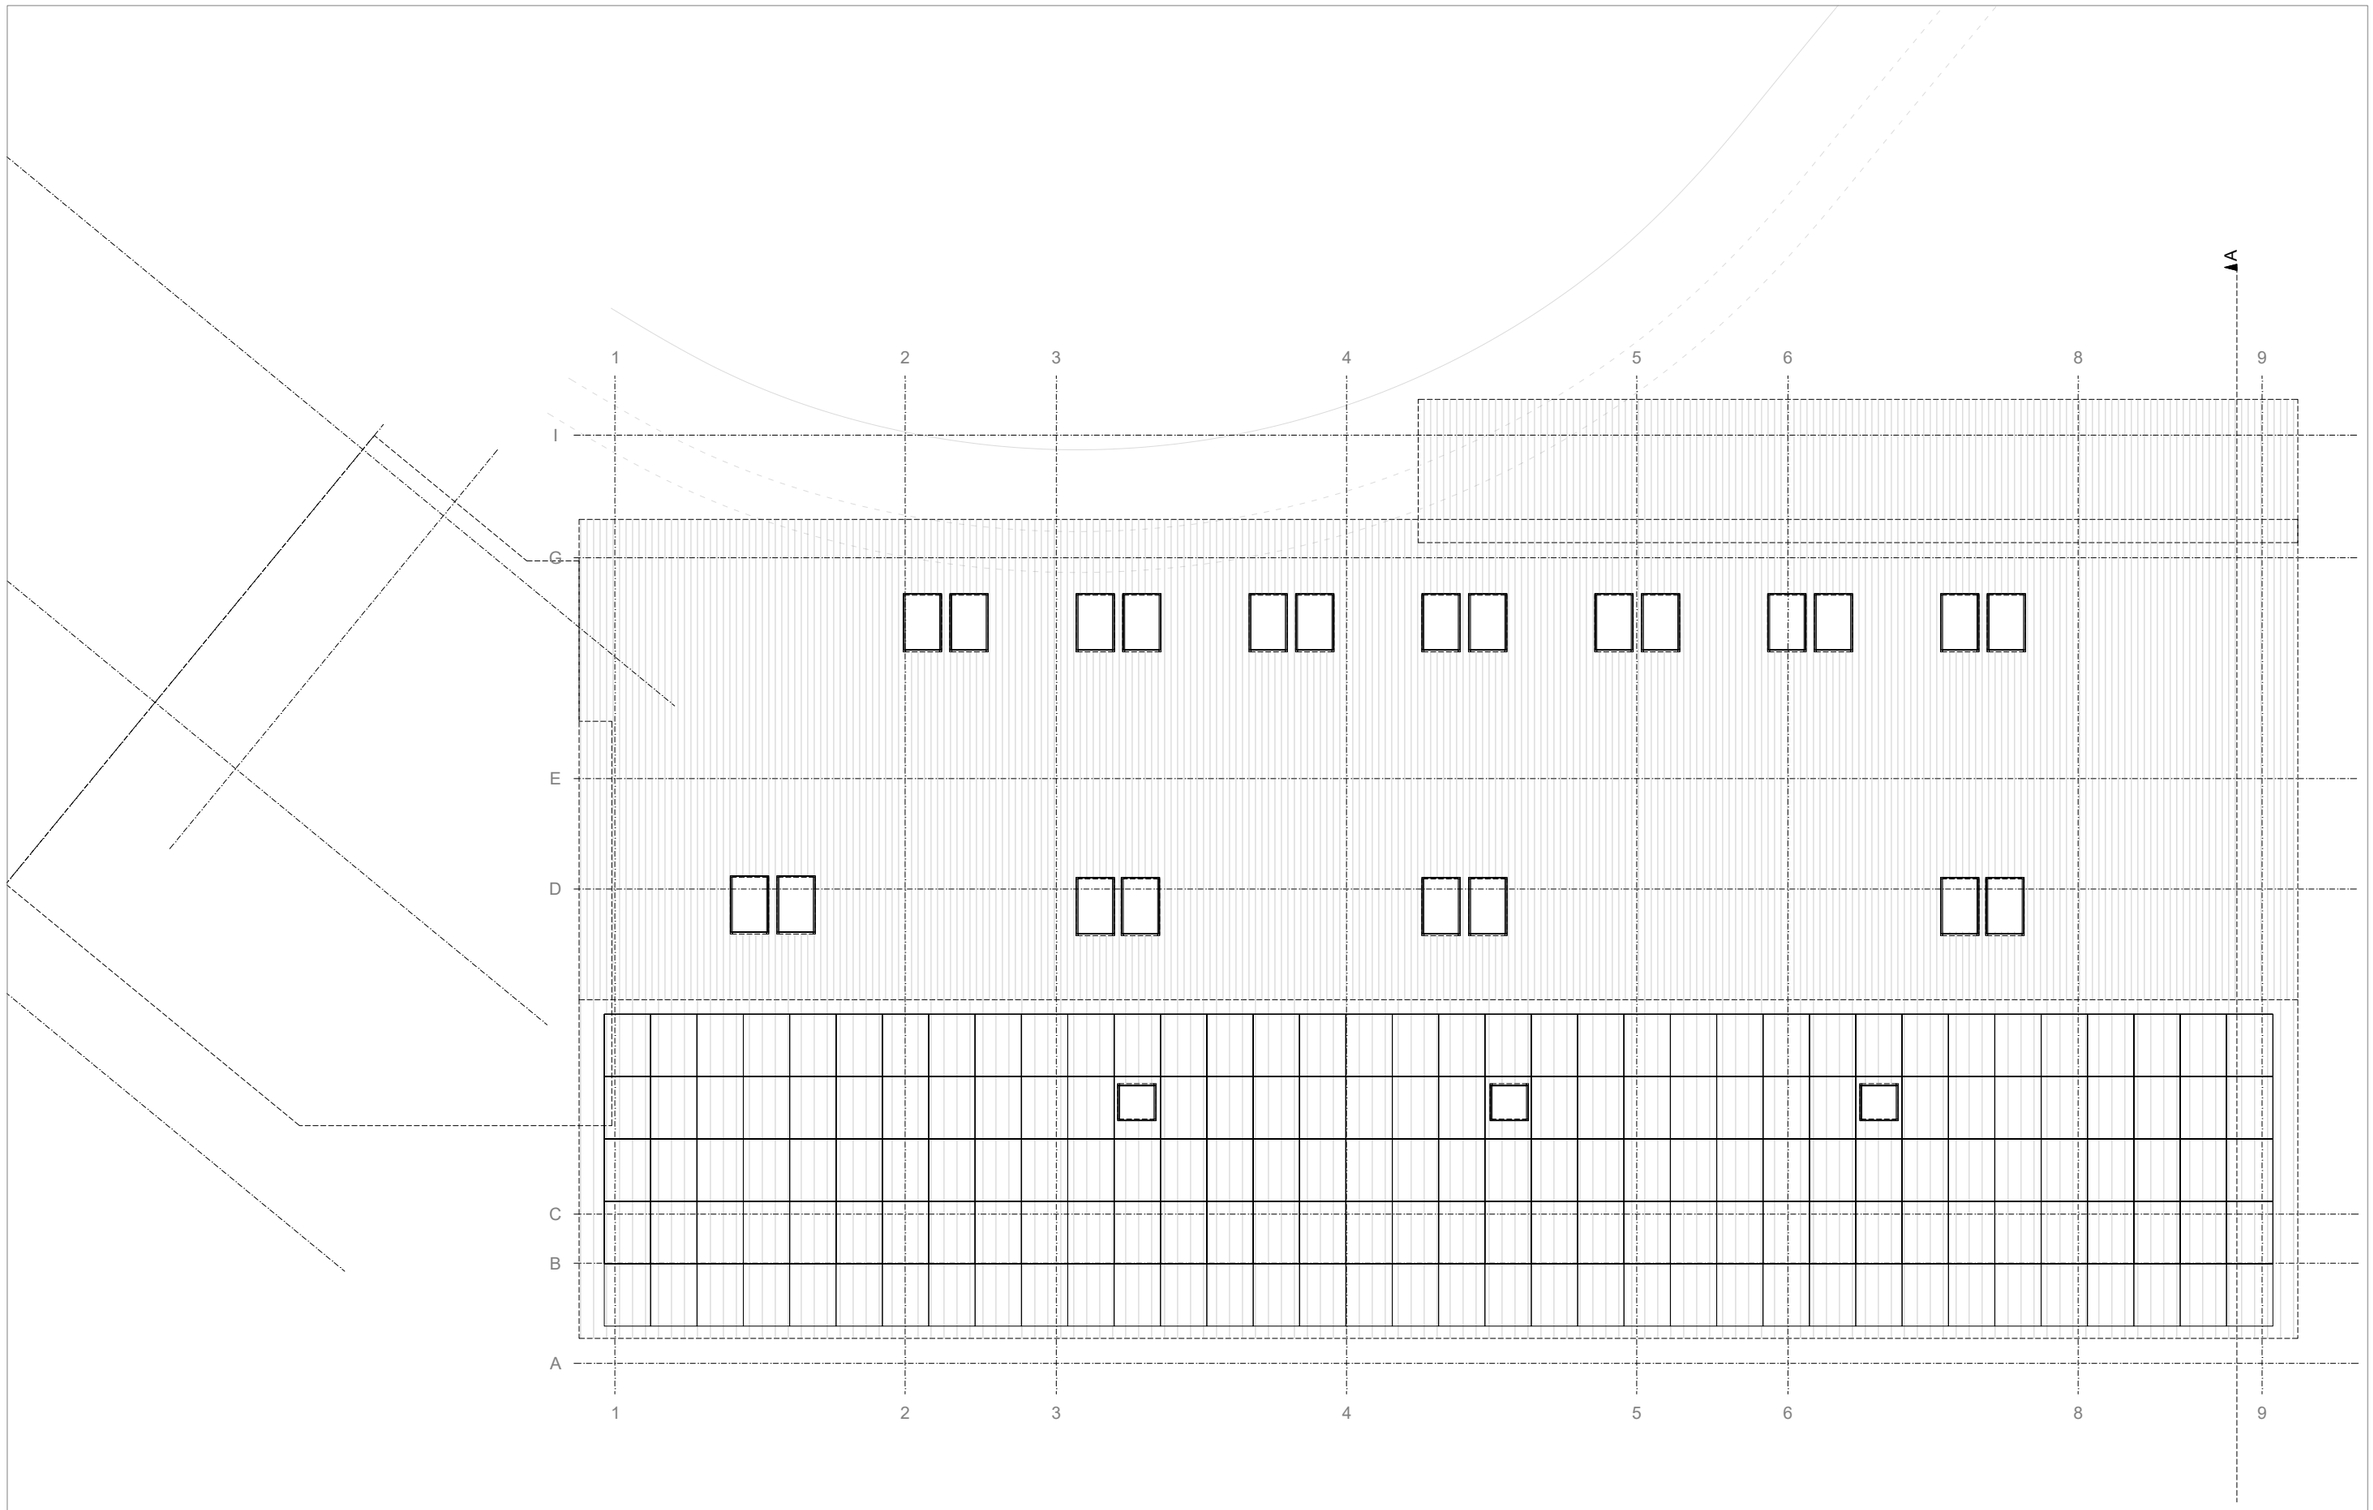


TLORIS STREHE

merilo 1:150



VZDOLŽNI PREREZ

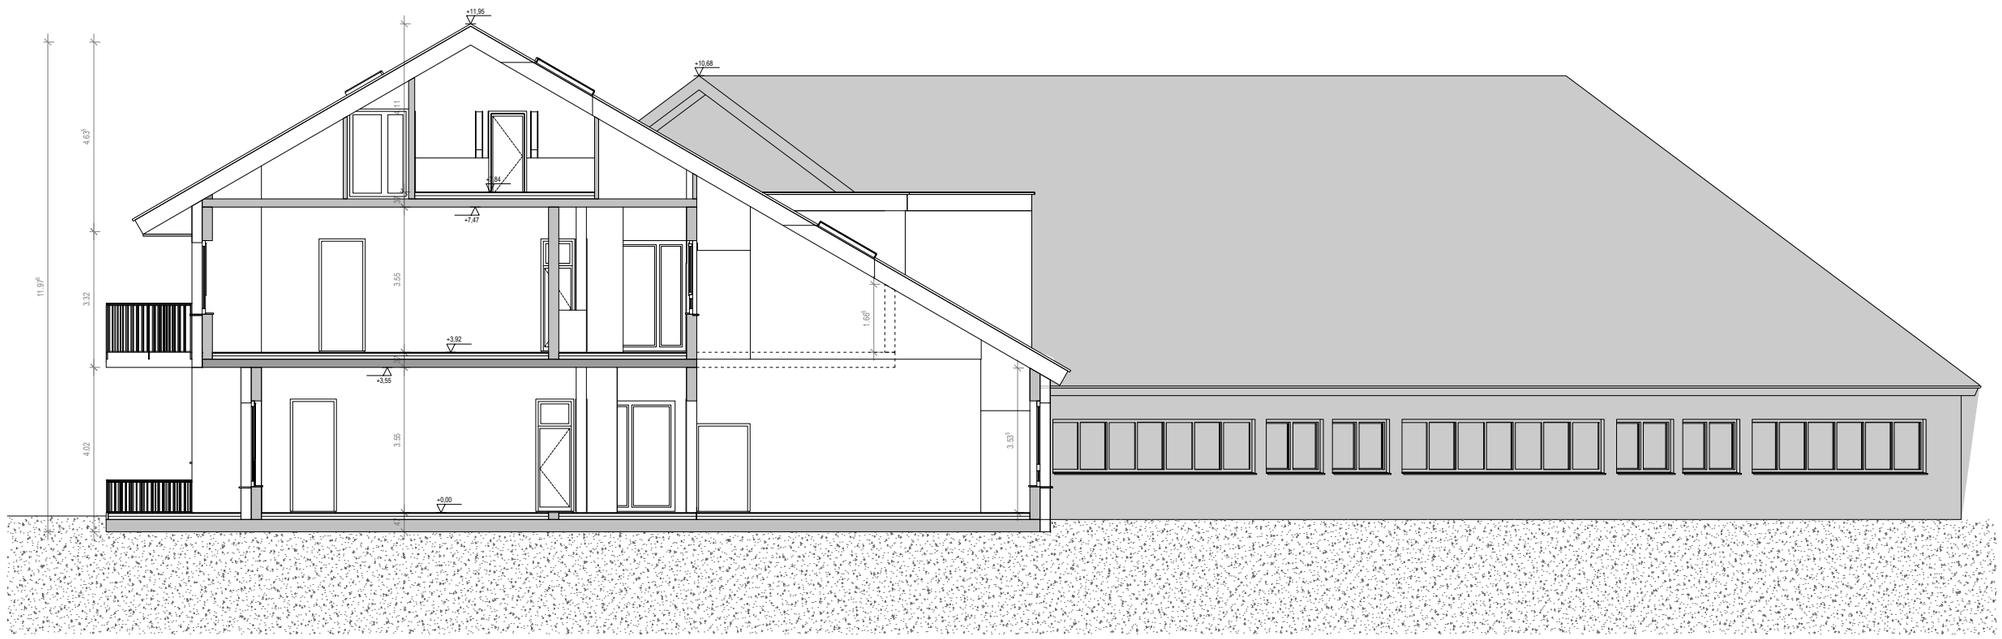

PREČNI PREREZ

PREREZA

merilo 1:150




JUŽNA FASADA




SEVERNA FASADA

FASADE

merilo 1:150

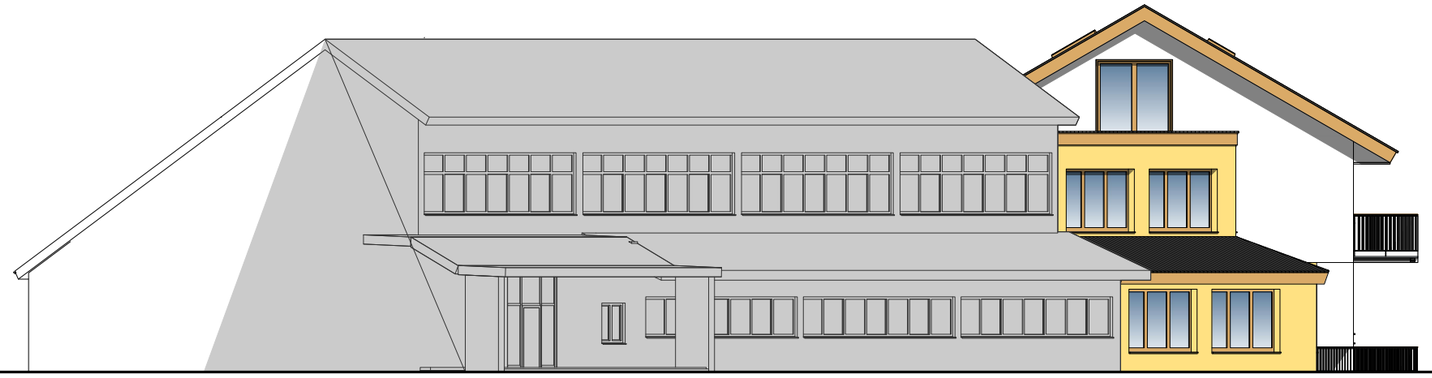

ZAHODNA FASADA

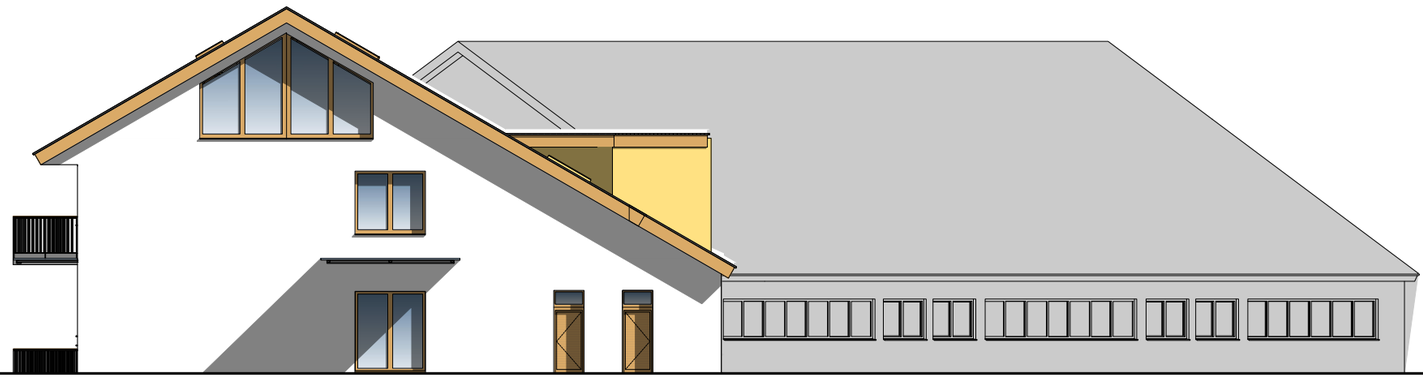

VZHODNA FASADA

FASADE

merilo 1:150