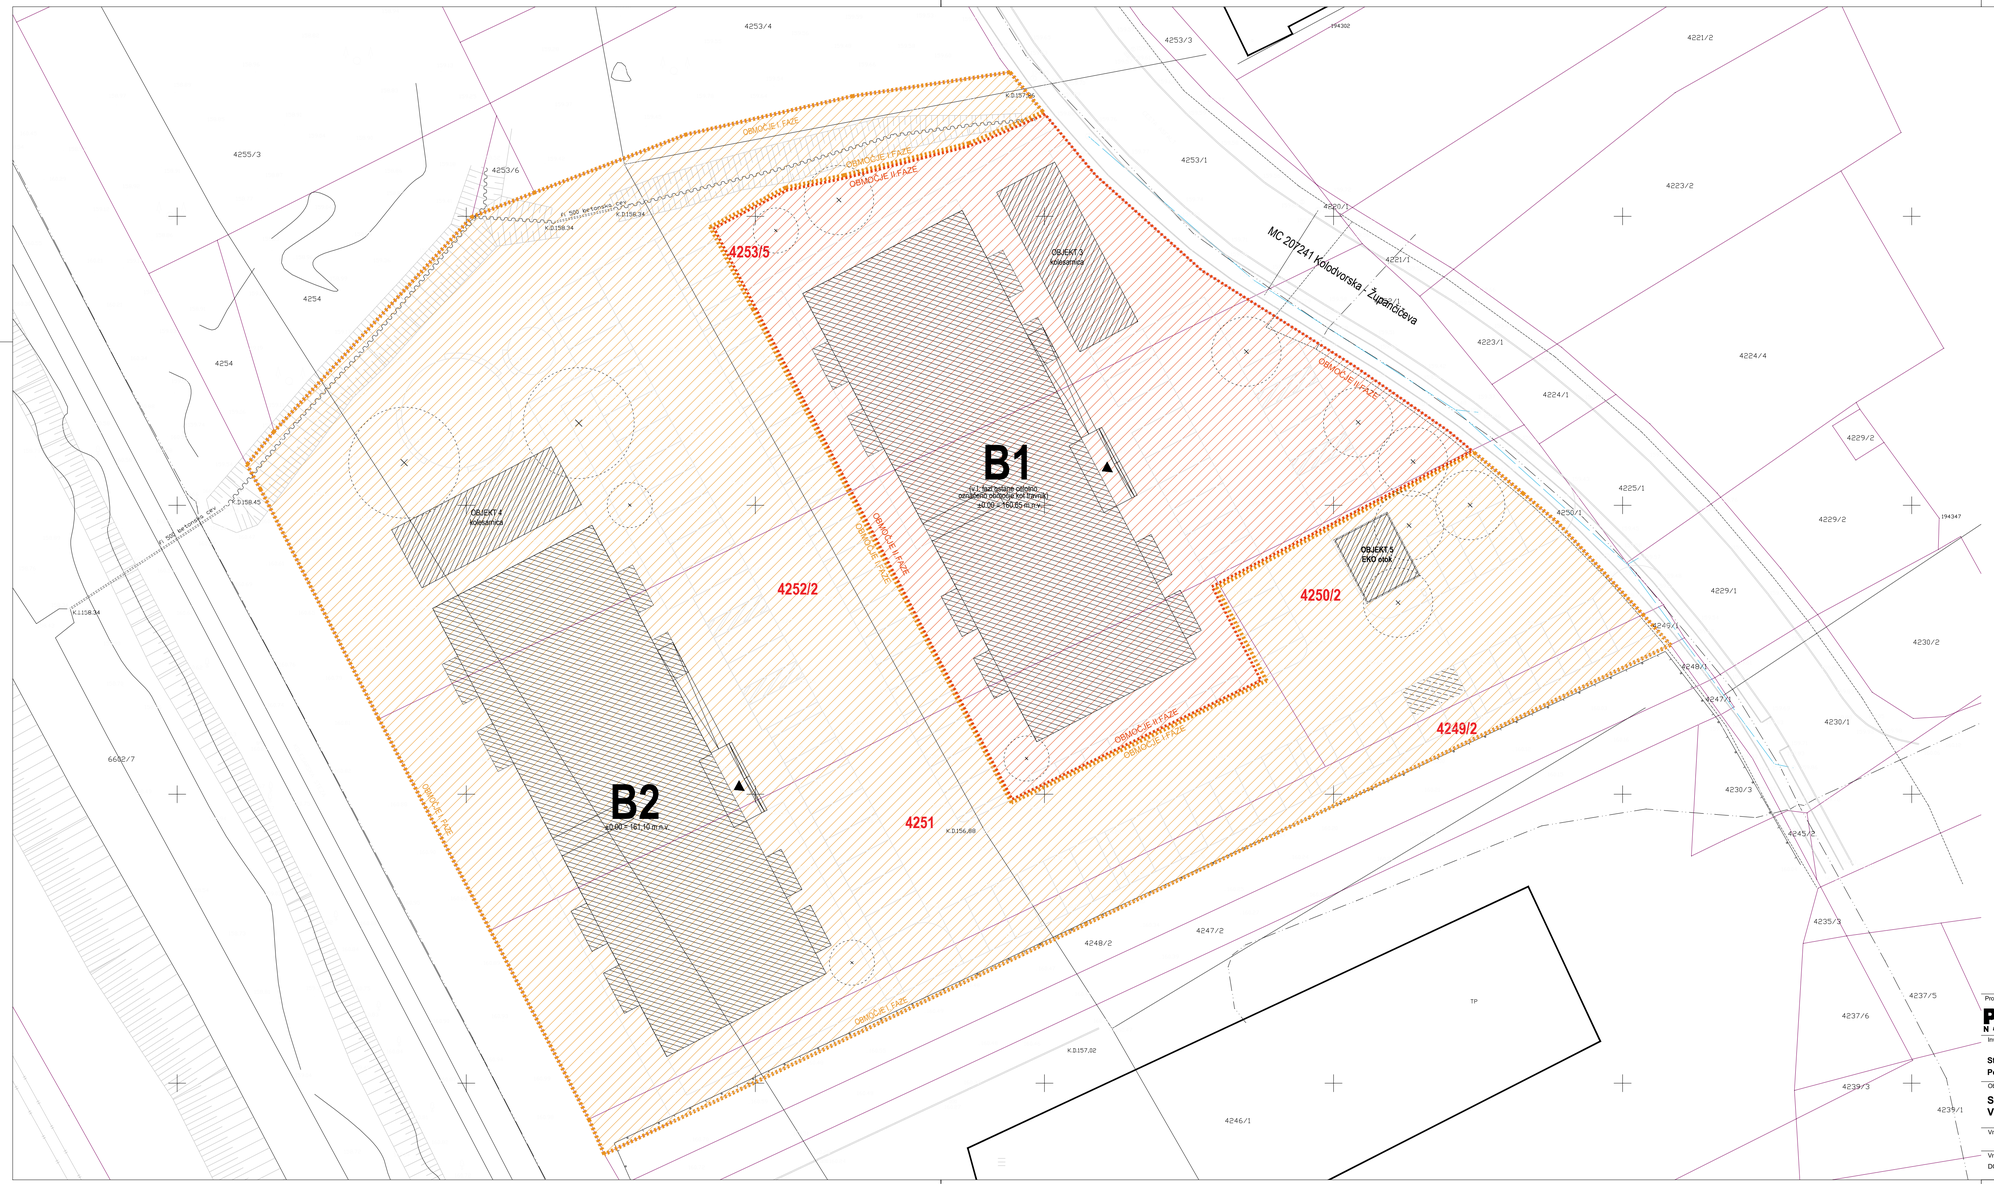


A3x3: 420x891
A: 0.38 m²

24.01.2025
16383_DGD_spremenitev_Lendava_Idejna_Prikaz_...20240618.dwg

legenda

- parcelne meje
- obseg I. faze 4529,69m²
- obseg II. faze 1928,48m²
- obstoječi objekti, niso predmet obdelave
- novi objekti
- začasno urejena parkirna mesta za I. fazo

Projektant:
PROJEKT d.d. NOVA GORICA

Investitor: **Stanovanjski sklad Republike Slovenije** **Poljanska cesta 31, 1000 Ljubljana**			Risba: **Shema faznosti izvedbe** Merilo: 1:250		
Objekt: **Stanovanjska soseska Kobiljski potok Lendava** **Večstanovanjska bloka B1 in B2**			Odgovorni vodja projekta: Teja Savelli, univ.dipl.inž.arh.		Id. št. : ZAPS 1389
			Odgovorni projektant: Teja Savelli, univ.dipl.inž.arh.		Id. št. : ZAPS 1389
Vrsta načrta:			Sodelavci: Miha Rijavec, m.i.a.		Id. št. : /
Vrsta projektne dokumentacije: DGD	Številka načrta: 16383	Številka projekta: 16383	Datum: Junij 2024	Sprememba:	Številka lista: 2.0.1